




PLANTA BAJA

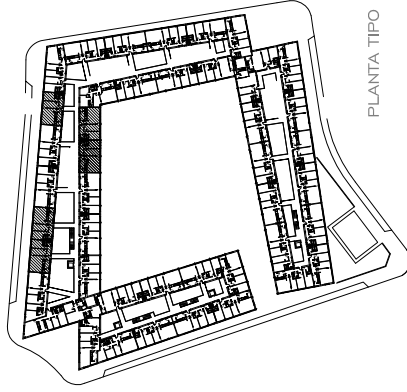

PLANTA TIPO 1, 2, 3

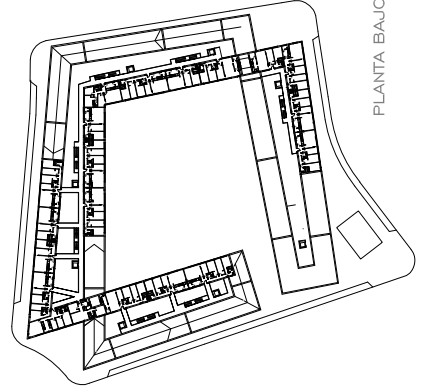

PLANTA BAJA CUBIERTA

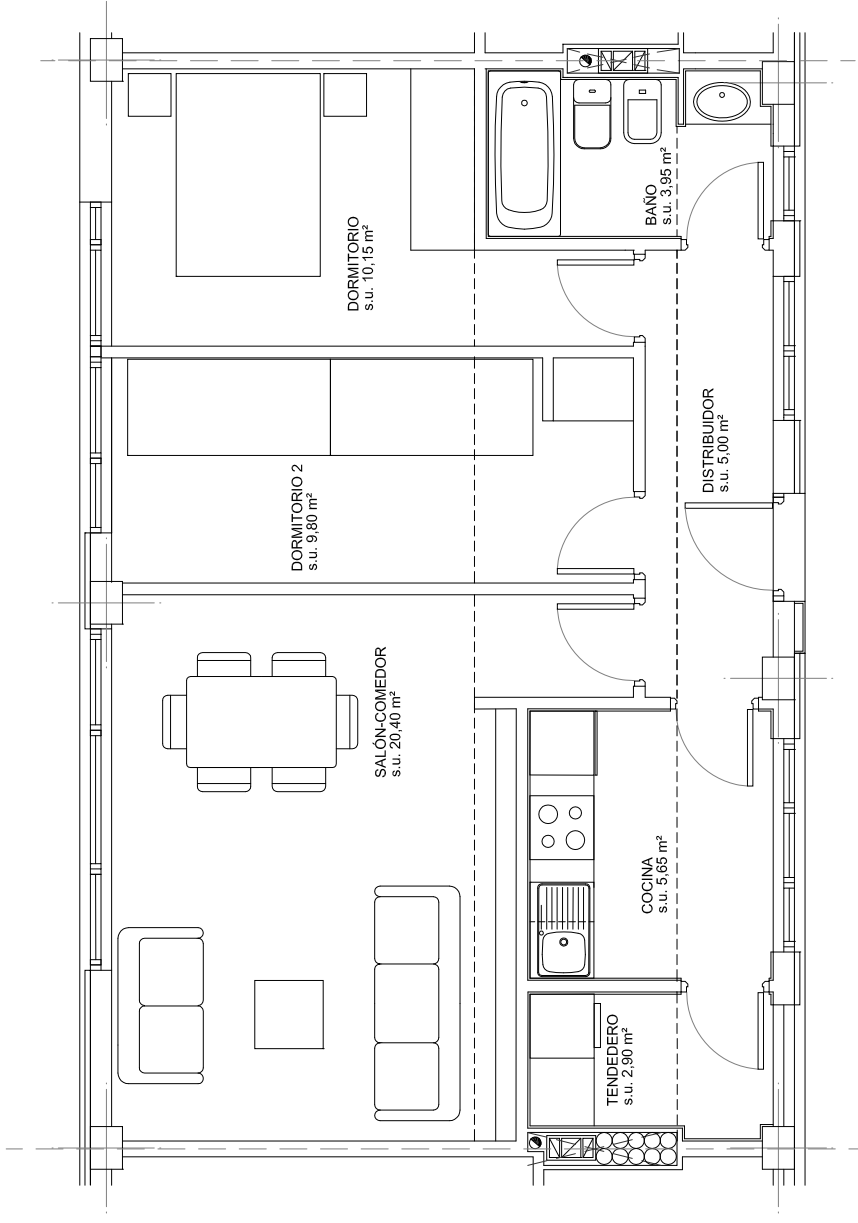

SUPERFICIE UTIL= 57,85 m²
 SUPERFICIE CONSTRUIDA= 69,40 m²

TIPO 23/2
DISTRIBUCION Y SUPERFICIES
ESCALA 1/50



ARQUITECTO:
 D. LUIS COLLARTE RODRÍGUEZ (COAG-1.097)

ESCALA:
1/50

REF. ARCHIVO:
04-20

FECHA:
ENE-2009

PLANO:
ENE-2009

TÍTULO DEL PLANO:
VIVIENDA TIPO 23/2

EMPLAZAMIENTO:
PARCELA 4 (SECTOR 1-3) - ARROYO DEL TESORO II

PETICIONARIO:
EMV EMPRESA MUNICIPAL DE LA VIVIENDA

PROYECTO:
EJECUCIÓN FINAL DE EDIFICIO DE SÓTANO, DESTINADO A GARAJE, PLANTA BAJA, 3 PLANTAS ALTAS Y PLANTA BAJO CUBIERTA, DESTINADAS A VIVIENDA. (TOTAL 178 VIVIENDAS)

PLA. DE LUJO 4º-4º Bº 1º
 15004 LA CORUÑA, Tº 981, 1.23.9899
 FAX: 981.22.98.25

VTM-23