


EJE-13

EJE-5

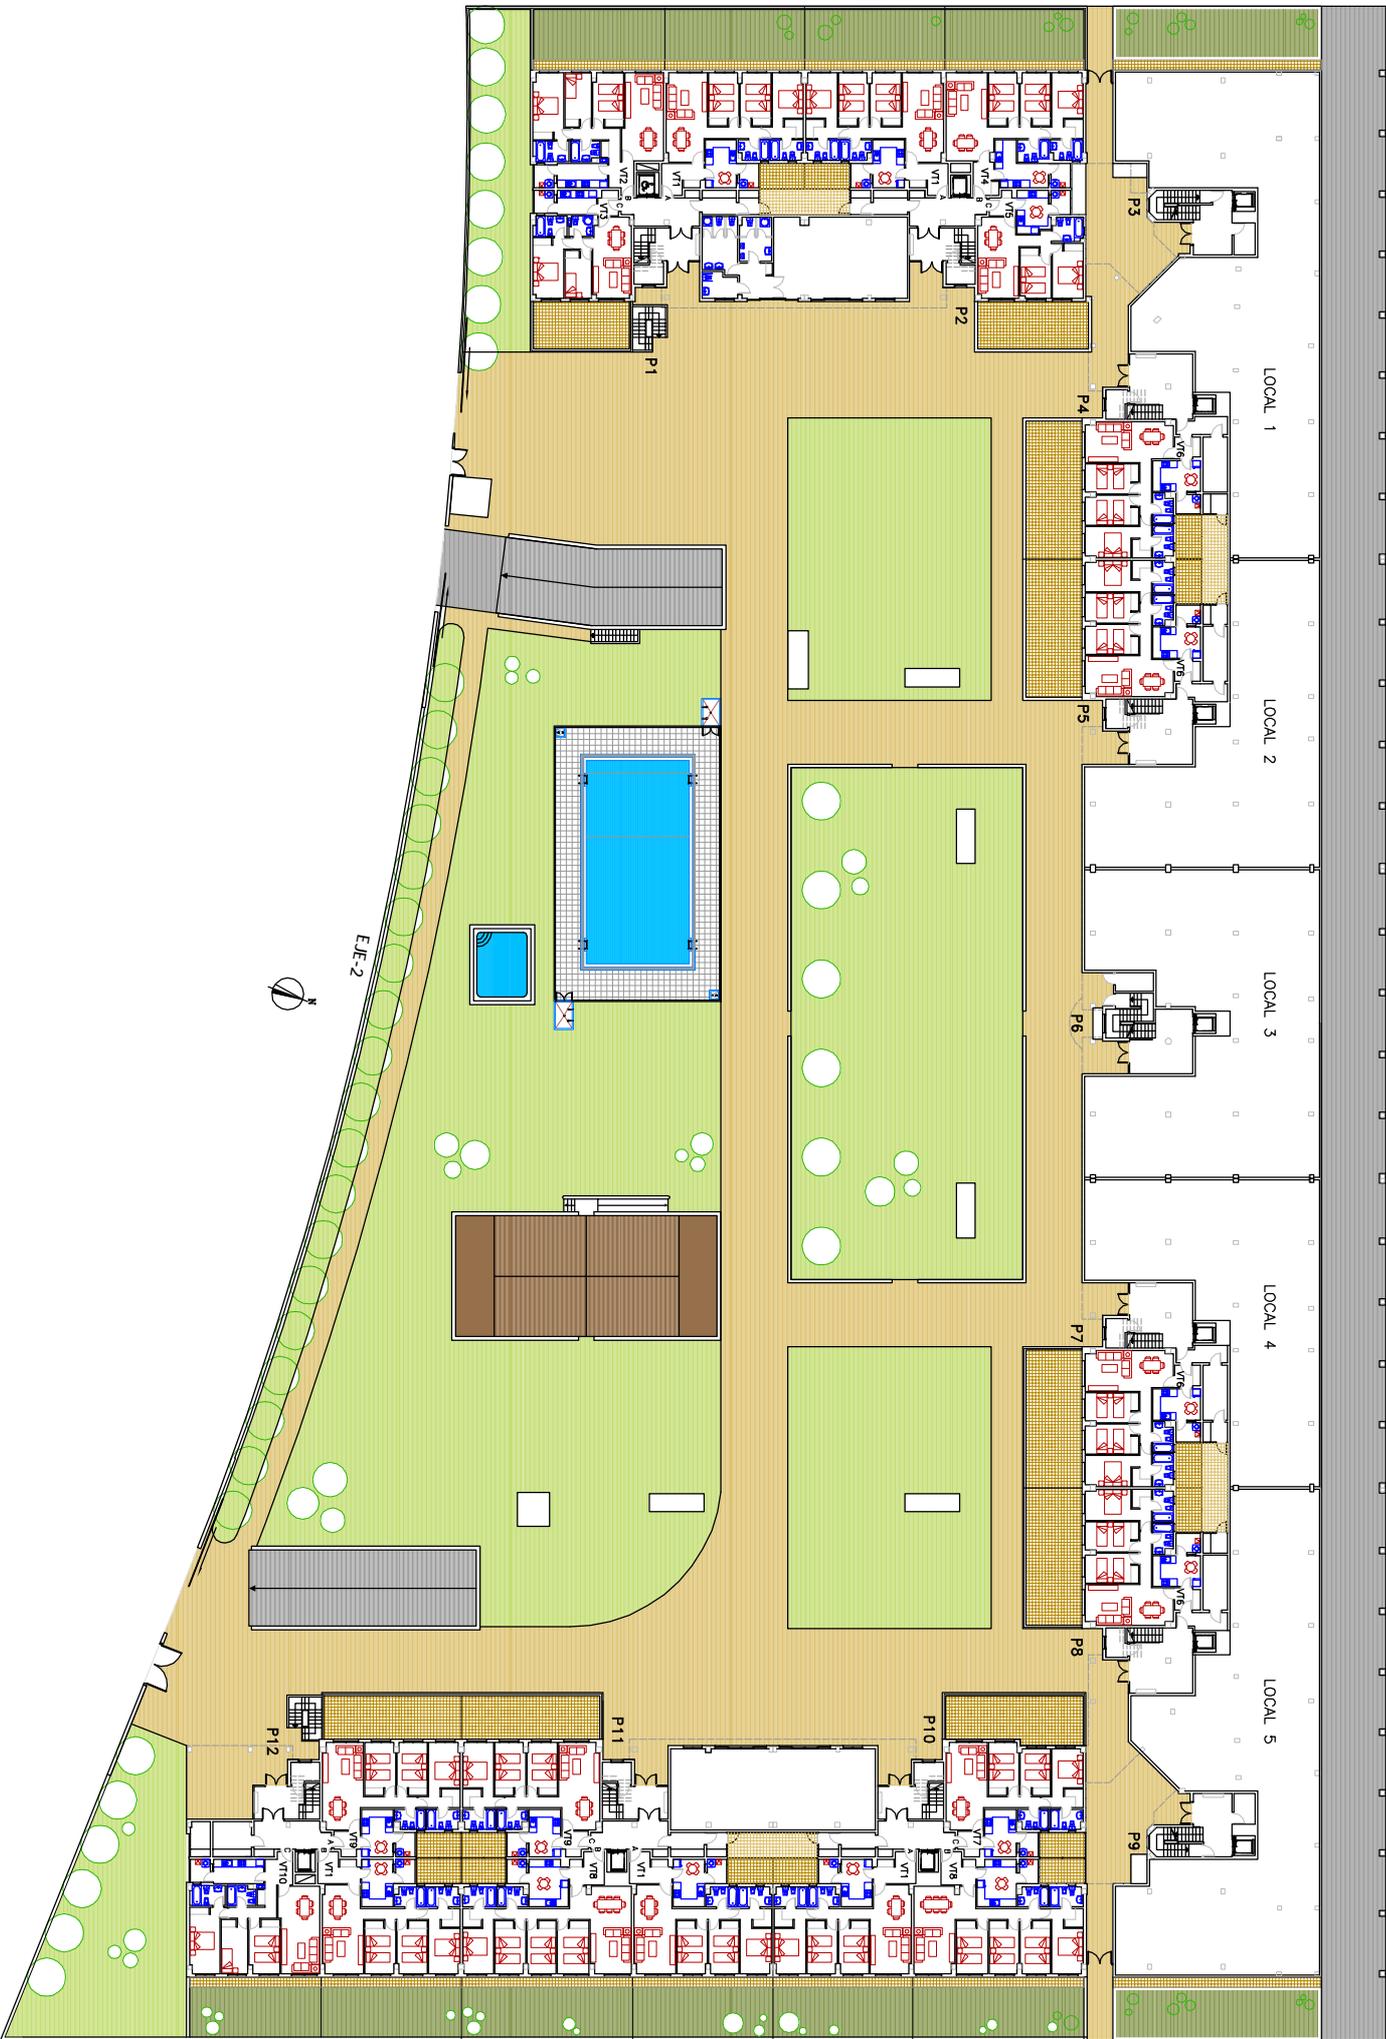

EJE-2

EJE-14

Nota: Plano orientativo sujeto a modificaciones técnicas o urbanísticas. No constituye documento contractual. Anueblamiento no incluido.

ESCALA 1/600
PLANTA BAJA

SOC. COOP. MAD. RESIDENCIAL
EL MIRADOR DEL PINAR