



PLANTA BAJA

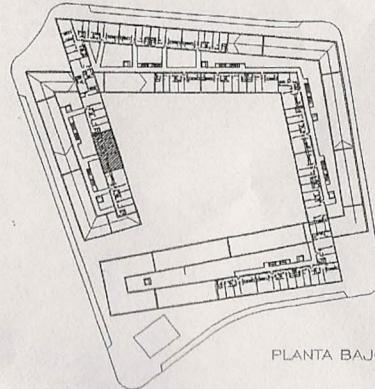

PLANTA TIPO 1,2,3



PLANTA BAJO CUBIERTA

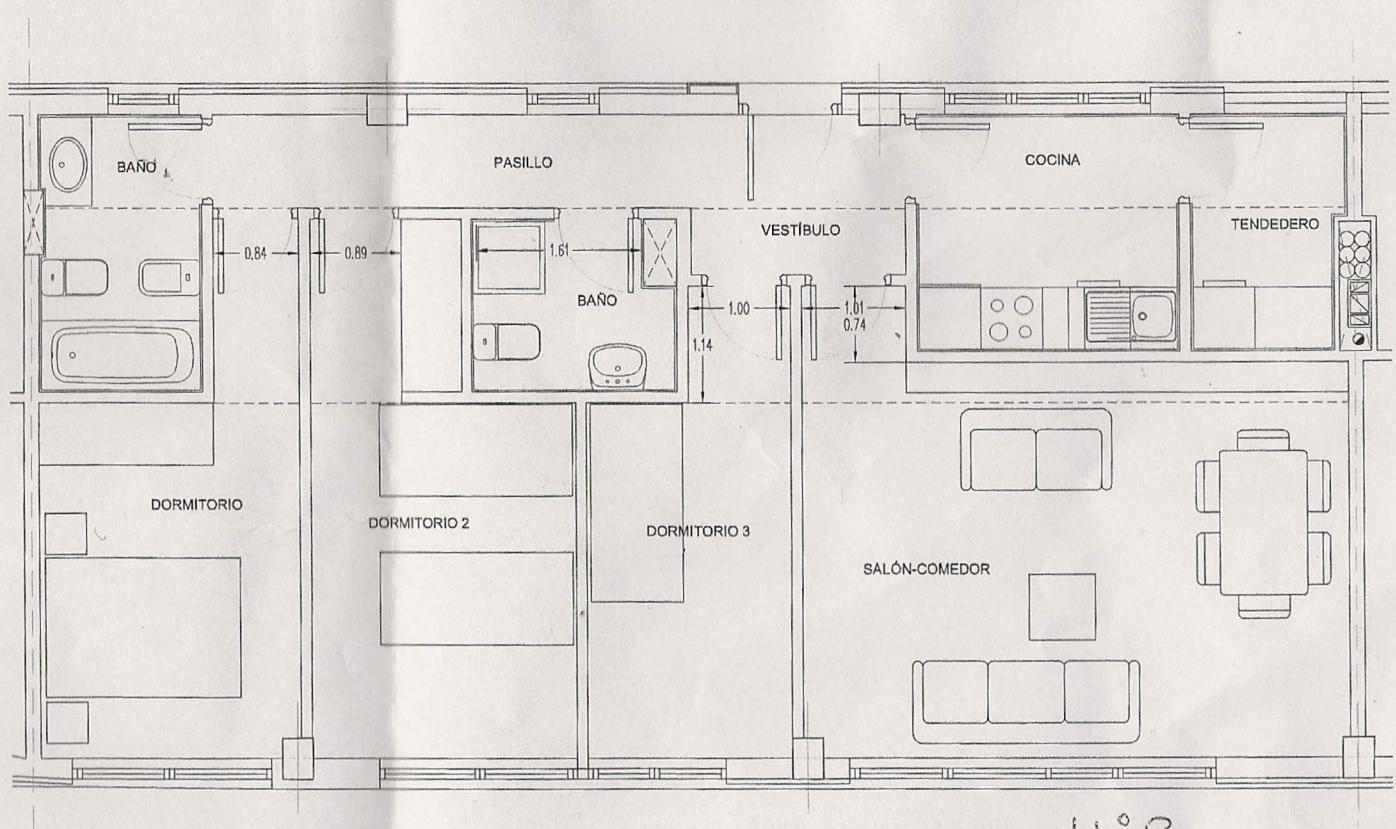

TIPO 38/3
DISTRIBUCION Y SUPERFICIES
ESCALA 1/50

4º B



ARQUITECTO:
D. LUIS COLLARTE RODRÍGUEZ (COAG: I.097)

PROPIEDAD:
PZA. DE LUTO 4-5-6-7-8-9
12004 LA CORUÑA. TEL. 981 223089
EMAIL: COOGS@MUNICIPALDELAVIDEZA.ES
FAX: 981.22.05.25

TITULO DEL PLANO:
VIVIENDA TIPO 38/3

EMPLAZAMIENTO:
PARCELA 4 (SECTOR 1-3) - ARROYO DEL TESORO II

PETICIONARIO:

EMV EMPRESA MUNICIPAL DE LA VIVIENDA

PROYECTO:
EJECUCIÓN FINAL DE EDIFICIO DE SÓTANO, DESTINADO A
GARAJE, PLANTA BAJA, 3 PLANTAS ALTAS Y PLANTA
BAJO CUBIERTA, DESTINADAS A VIVIENDA. TOTAL 178
VIVIENDAS)



madrid
CONCEJALÍA DILEGADA
DE VIVIENDA

ESCALA:

1/50

REF. ARCHIVO:

04-20

FECHA:

ENE-2009

PLANO:

VTM-38