



BM-5 BARANDILLA EMPOTRADA ACERO
PASAMANOS EN TUBO DE ACERO ø 50mm
ELETINA DE 40X3 mm
TUBO ø10x2mm


BM-5.1 BARANDILLA EMPOTRADA MADERA

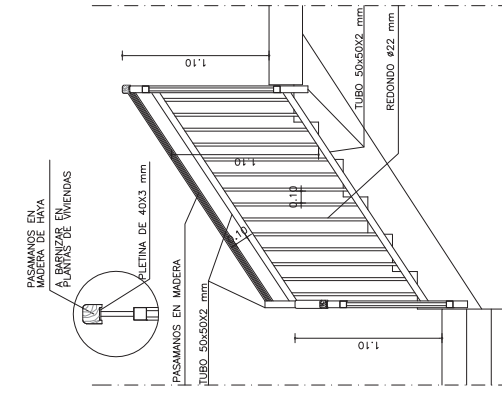


BM-4 BARANDILLA ESCALERA SOBRE RASANTE

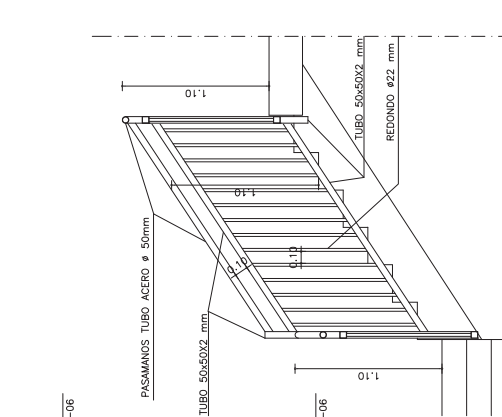


BM-3 BARANDILLA ESCALERA BAJO RASANTE

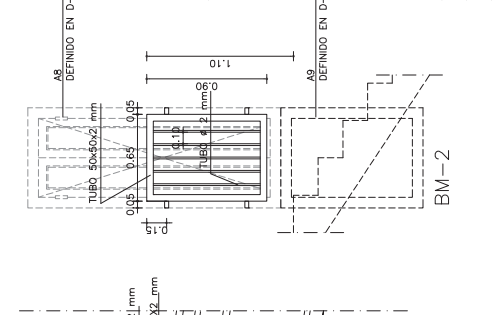


BM-2

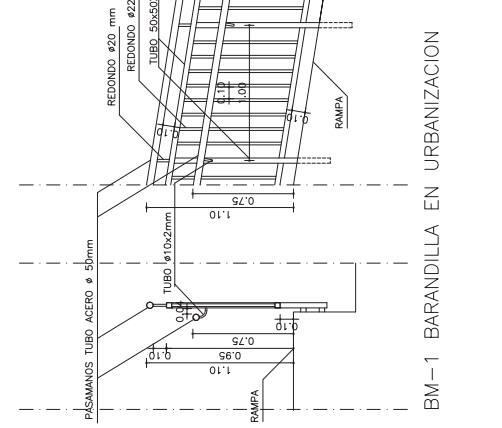


BM-1 BARANDILLA EN URBANIZACION

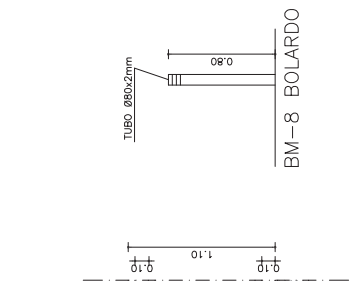



BM-8 BOLARDO

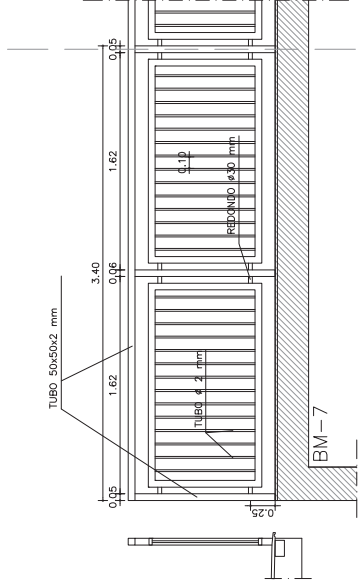


BM-7

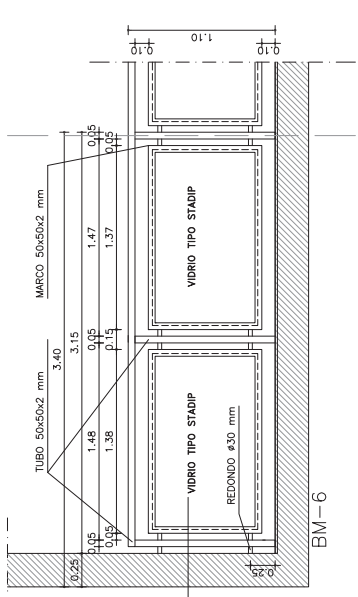


BM-6

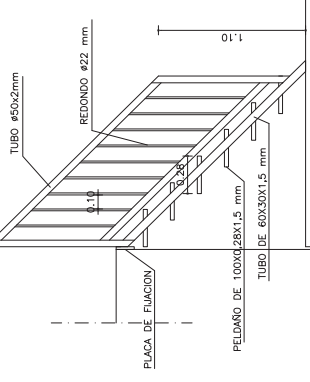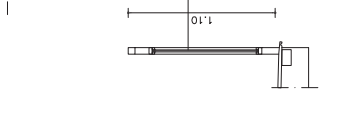


BM-9 ESCALERA CUBIERTA

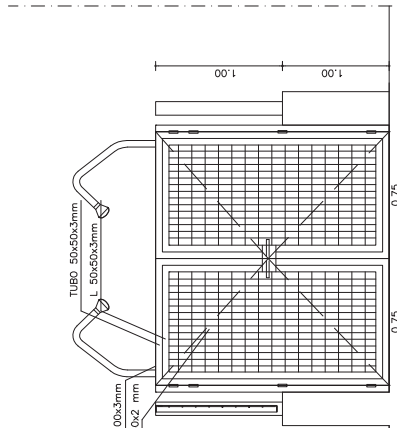

M-3.3 CANCELA PISCINA POR PEDILUVIOS



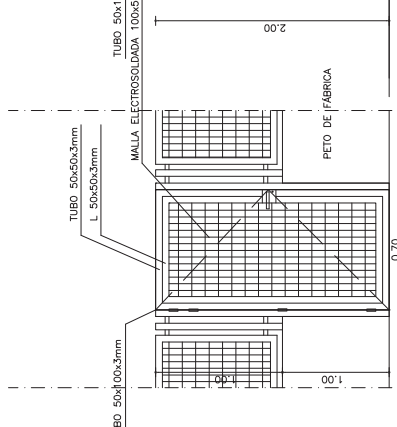


M-3.2 CANCELA PISCINA

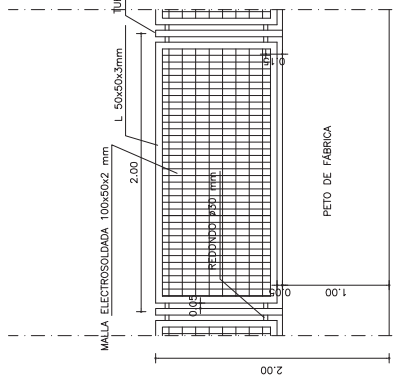


M-3.1 VALLA CERRAMIENTO PISCINA

PROYECTO DE EJECUCION	54 VIVIENDAS VPPL, GARAJES Y TRASTEROS
SITUACION	PARCELA BA-09, SECTOR 3 "EL TRIBUNILLO" PARACUELLOS DEL JARAMA (MADRID)
PROPIETARIO	TODOS MADRID, Soc. Coop. Madrileña
DETALLES DE CARPINTERIA METALICA 2	
CONFORME LA PROPIEDAD	REF. CONJUNTO TRES CANTOS 28/07
ESCALA	1/20
PLANO N°	D-08
MADRID	OCTUBRE 2009

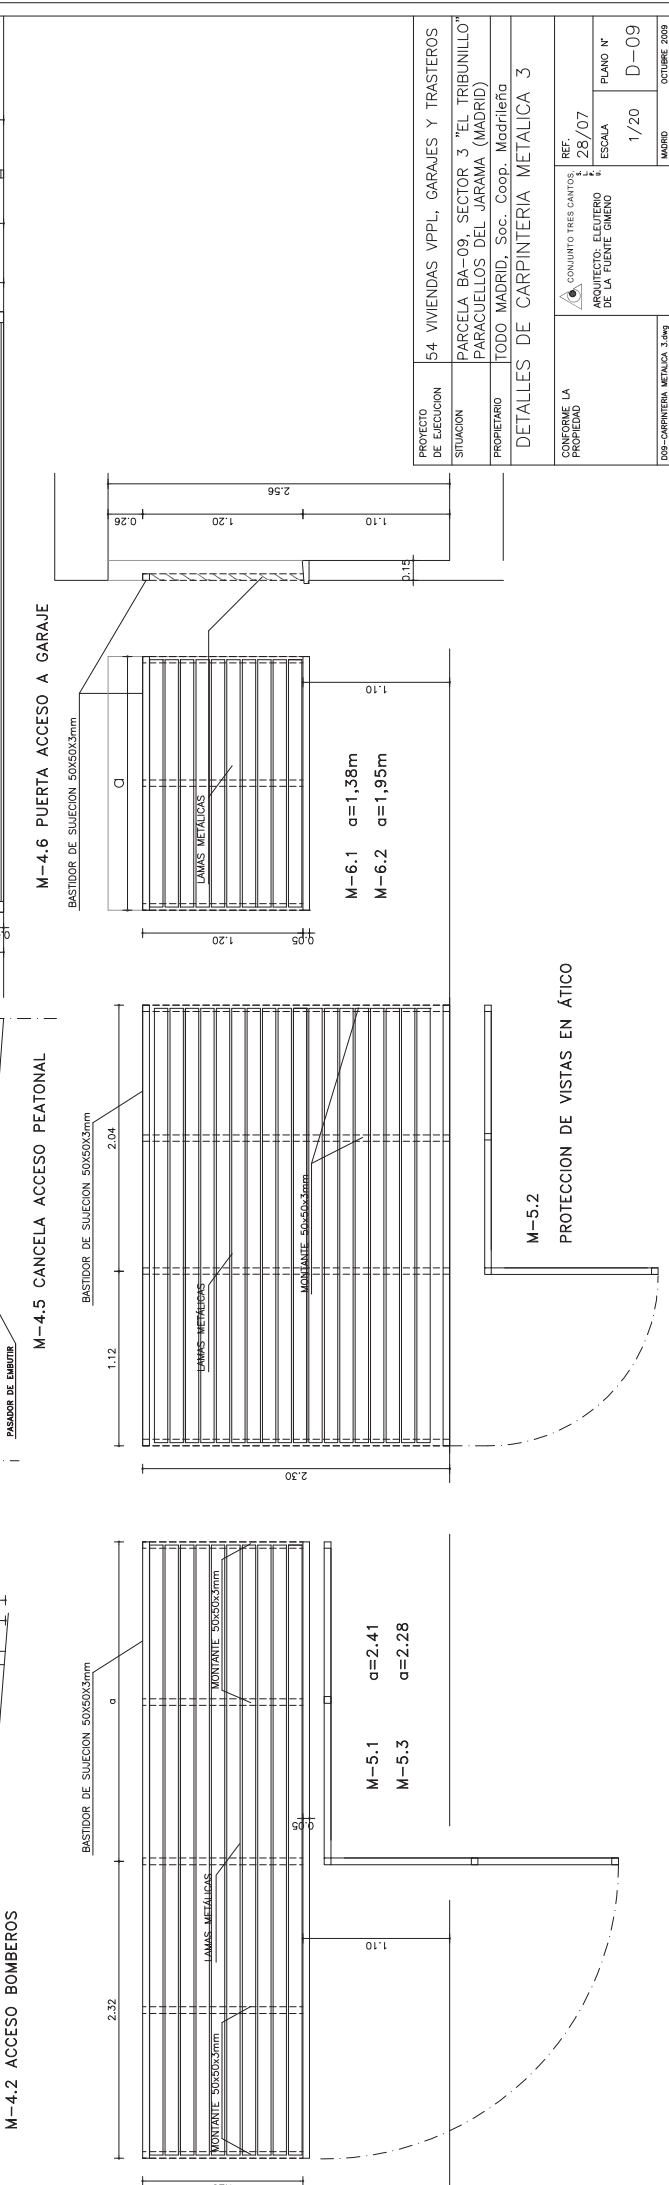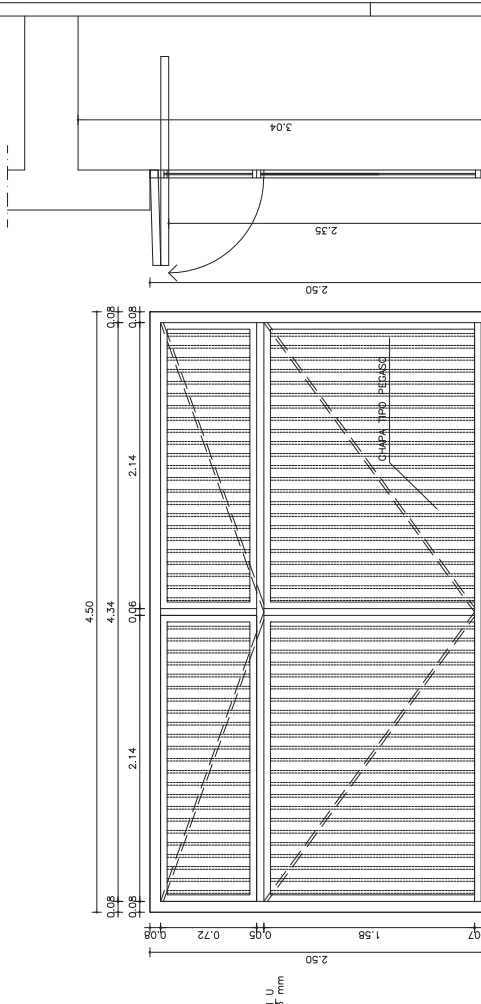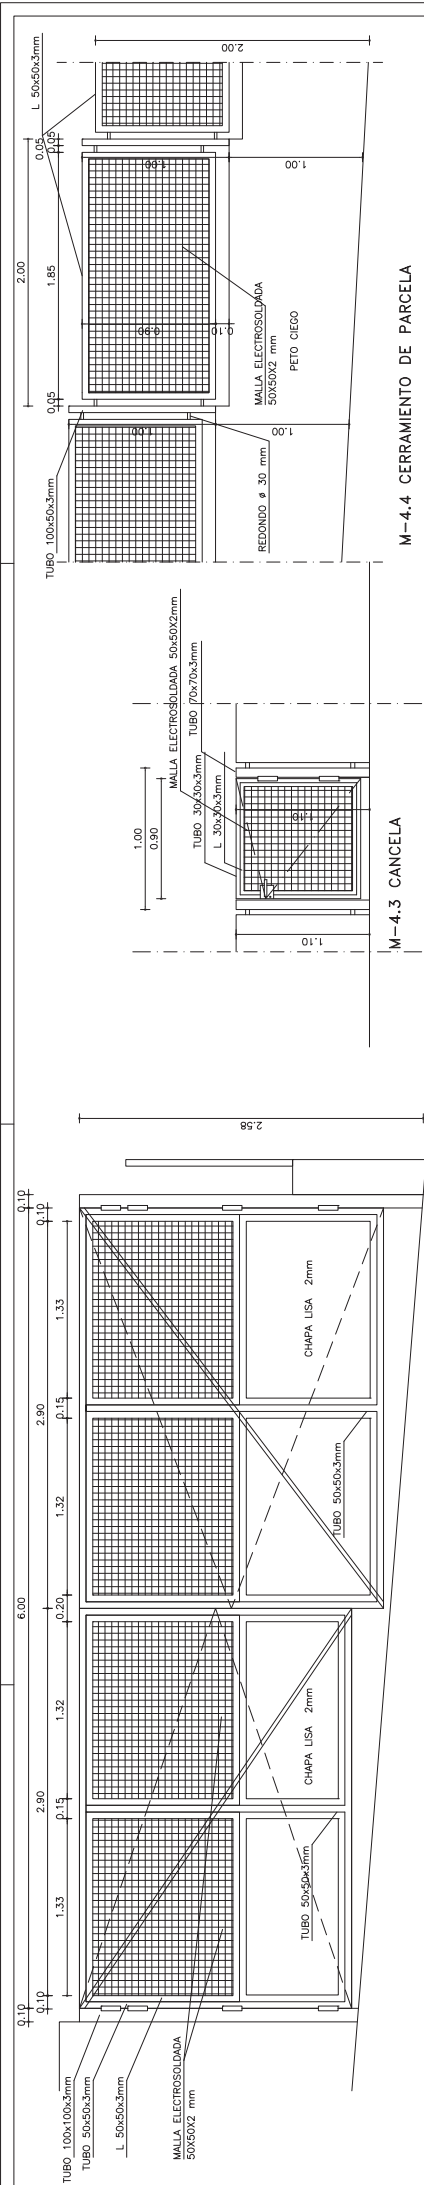


PROYECTO DE EJECUCION	54 VIVIENDAS VPPL, GARAJES Y TRASTEROS
SITUACION	PARCELA BA-09, SECTOR 3 "EL TRIBUNILLO" PARACUELLOS DEL JARAMA (MADRID)
PROPIETARIO	TODOS MADRID, Soc. Coop. Madriña
DETALLES DE CARPINTERIA METALICA 3	
CONFORME LA PROPIEDAD	CONJUNTO TRES CANTOS, 28/07
REF.	ESCALA
ARQUITECTO: ELETURIO DE LA FUENTE CIMENO	1/20
DOP-CARPINTERIA METALICA 3.dwg	MADRID
	PLANO Nº
	D-09
	OCTUBRE 2009

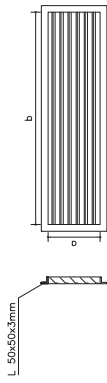


VM-* REJILLAS DE VENTILACION


VM	a (cm)	b (cm)	OBSERVACIONES
VM-1	50	200	SOTANO 1 ventilacion seguridad
VM-2	82	148	SOTANO 1 ventilacion seguridad
VM-3	45	54	SOTANO 1 telecomunicaciones
VM-4	45	43	SOTANO 1 agua
VM-5	45	70	SOTANO 1 asc
VM-6	82	170	SOTANO 1 ventilacion seguridad
VM-7	15	55	SOTANO 1 vestibulo
VM-8	60	100	SOTANO 1 ventilacion seguridad
VM-9	50	160	SOTANO 1 ventilacion seguridad de trasteros
VM-10	15	25	SOTANO 1 ventilacion vestibulos, aseos, RITI
VM-11	25	35	SOTANO 1 ventilacion vestibulos
VM-12	25	70	SOTANO 1 / SEMISOTANO ventilacion escaleras
VM-13	25	70	SOTANO 1 / SEMISOTANO ventilacion escaleras
VM-14	15	35	SEMISOTANO ventilacion vestibulo
VM-15	67	50	SEMISOTANO ventilacion de trasteros
VM-16	50	84	CUBIERTA ventilacion RITI, depositos ACS
VM-17	35	100	PLANTA BAJA, ventilacion cuartos de instalaciones
VM-18	73	130	SOTANO 1 ventilacion cuarto de reserva

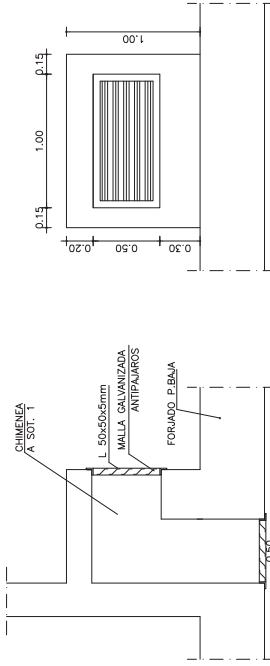


VM-9 REJILLA DE VENTILACION DE TRASTEROS

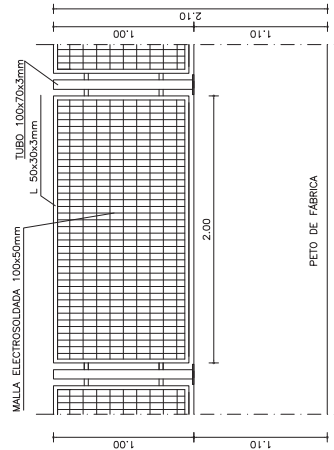


M-4.7 VALLA DE CERRAMIENTO DE PATIOS DE USO PRIVATIVO

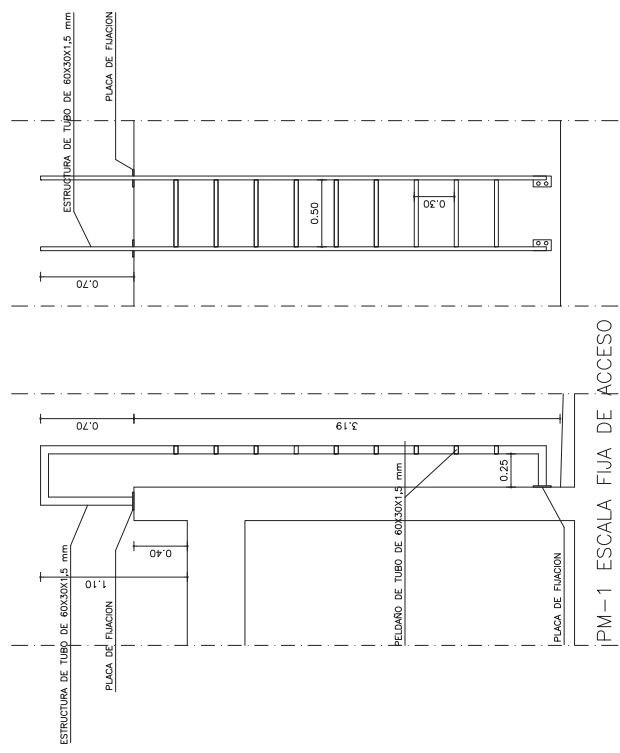



PM-1 ESCALA FIJA DE ACCESO

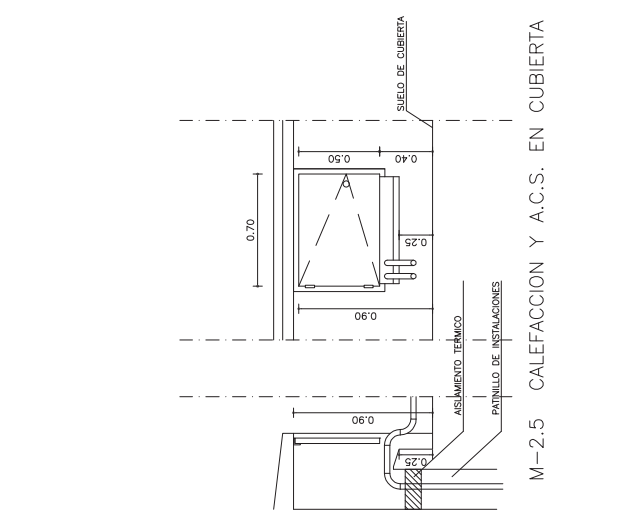

M-2.5 CALEFACCION Y A.C.S. EN CUBIERTA

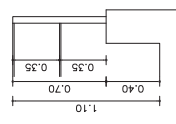


BM-10 LINEA DE VIDA EN CASETONES

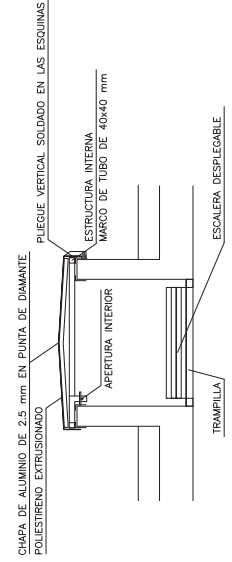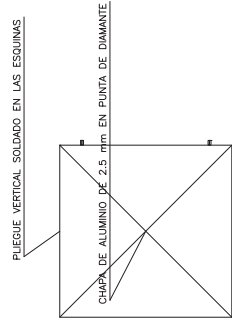


PM-2 TRAMPILLA ACCESO A CUBIERTA


PROYECTO DE EJECUCION	54 VIVIENDAS VPPL, GARAJES Y TRASTEROS
SITUACION	PARCELA BA-09, SECTOR 3 "EL TRIBUNILLO" PARACUELLOS DEL JARAMA (MADRID)
PROPIETARIO	TODU MADRID, Soc. Coop. Madrileña
DETALLES DE CARPINTERIA METALICA 4	
CONFORME LA PROPIEDAD	REF. CONJUNTO TRES CANTOS 28/07
ARQUITECTO: ELEUTERIO DE LA FUENTE GIMENO	ESCALA 1/20
MADRID	OCTUBRE 2009
DIC-CARPINTERIA METALICA 4.dwg	PLANO N° D-10

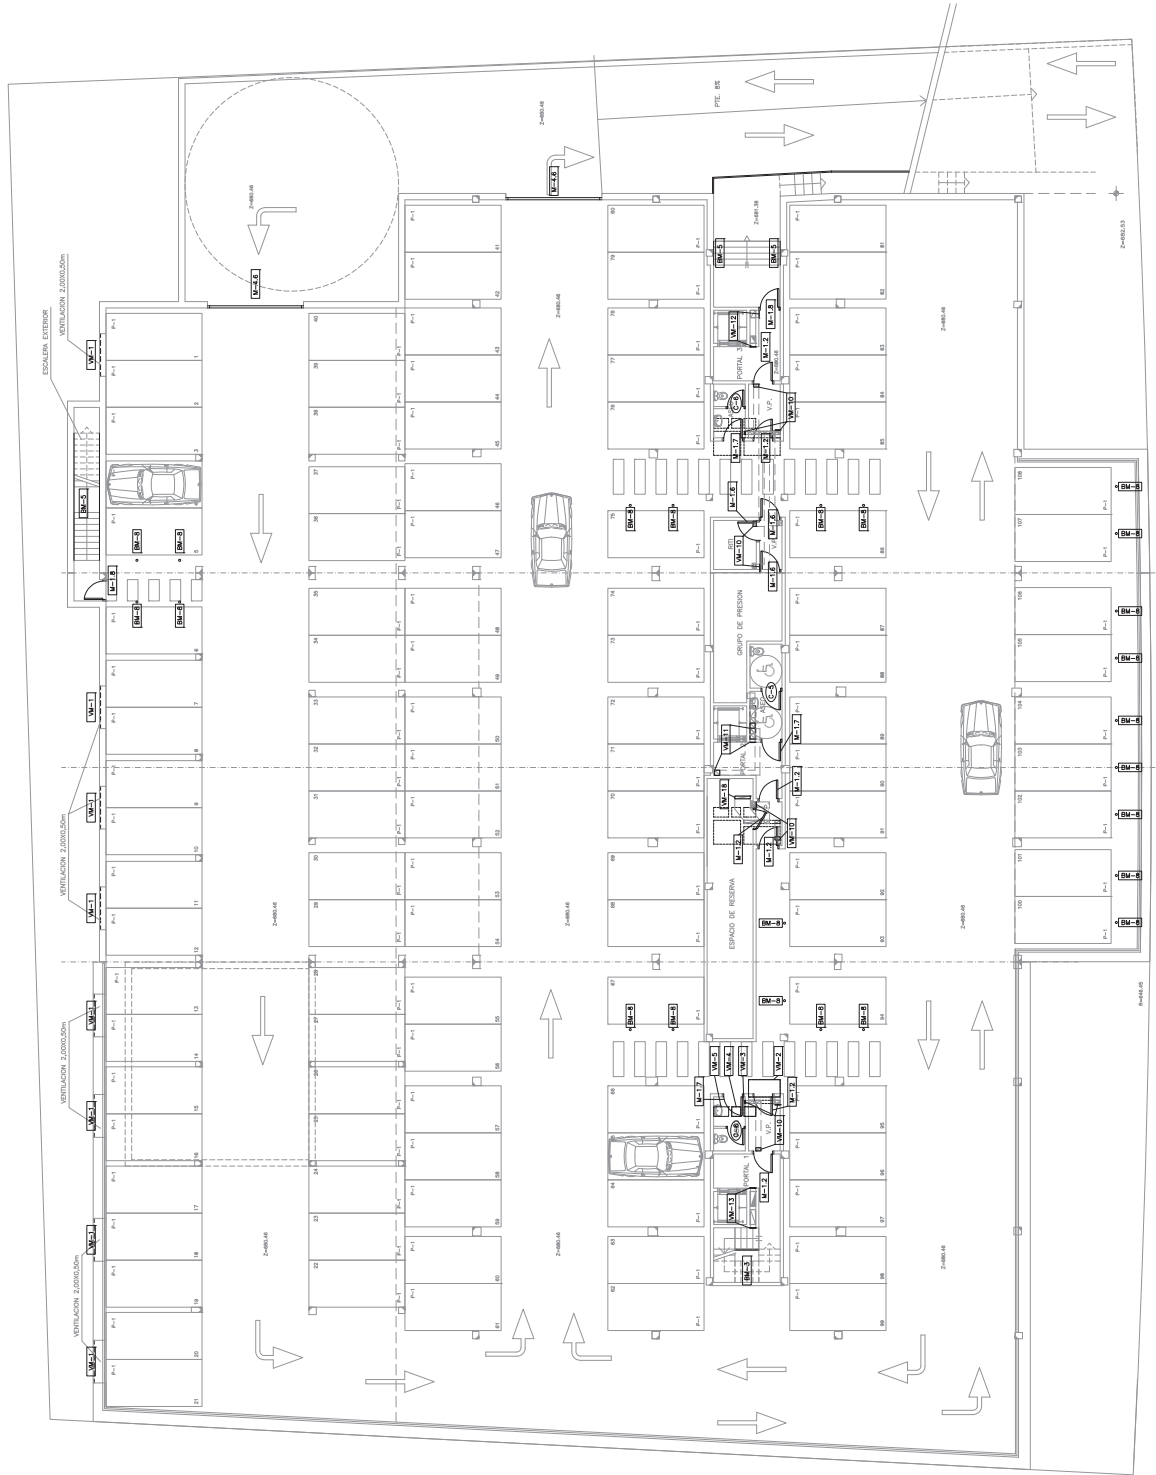


PROYECTO	54 VIVIENDAS VPPL, GARAJES Y TRASTEROS
SITUACION	PARCELA BA-09, SECTOR 3 "EL TRIBUNILLO" PARACUELOS DEL JARAMA (MADRID)
PROPIETARIO	TODD MADRID, Soc. Coop. Madrileña
PLANTA	SOTANO 1
MEMORIA	MEMORIA DE CARPINTERIA
PROPIEDAD	CONDOMINIO TREE CENTER DE LA FUENTE OMBRO
FECHA	28/07
ESCALA	1/100
PLANO Nº	MC-01
PROYECTISTA	MAQUETARQUITE

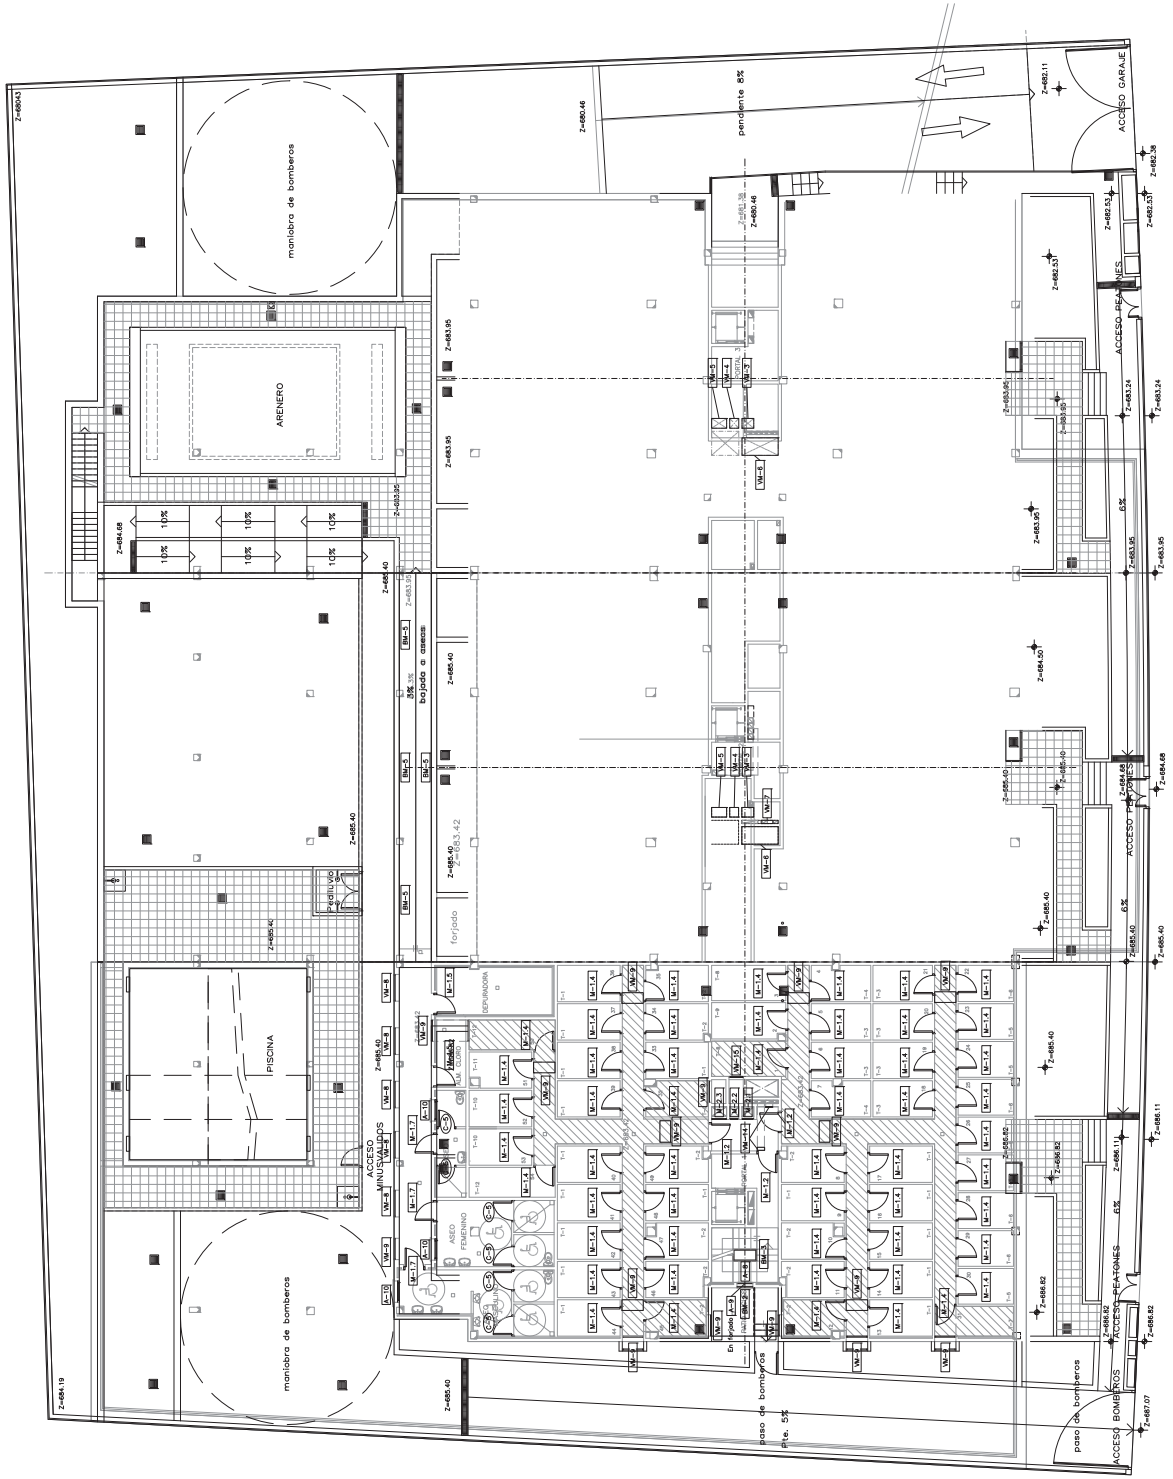


PROYECTO	54 VIVIENDAS VPPL, GARAJES Y TRASTEROS
SITUACION	PARCELA BA-09, SECTOR 3 "EL TRIBUNILLO" PARACUELLOS DEL JARAMA (MADRID)
PROPIETARIO	TODD MADRID, Soc. Coop. Madrileña
PLANTA DE SEMISOTANO	MEMORIA DE CARPINTERIA
USO DE LA PROPIEDAD	COMUNIDAD DE BOMBEROS DE LA FUENTE OMBRO
IMP	28/07
ESCALA	1/100
PLANO Nº	MC-02
IMP	COLECCION

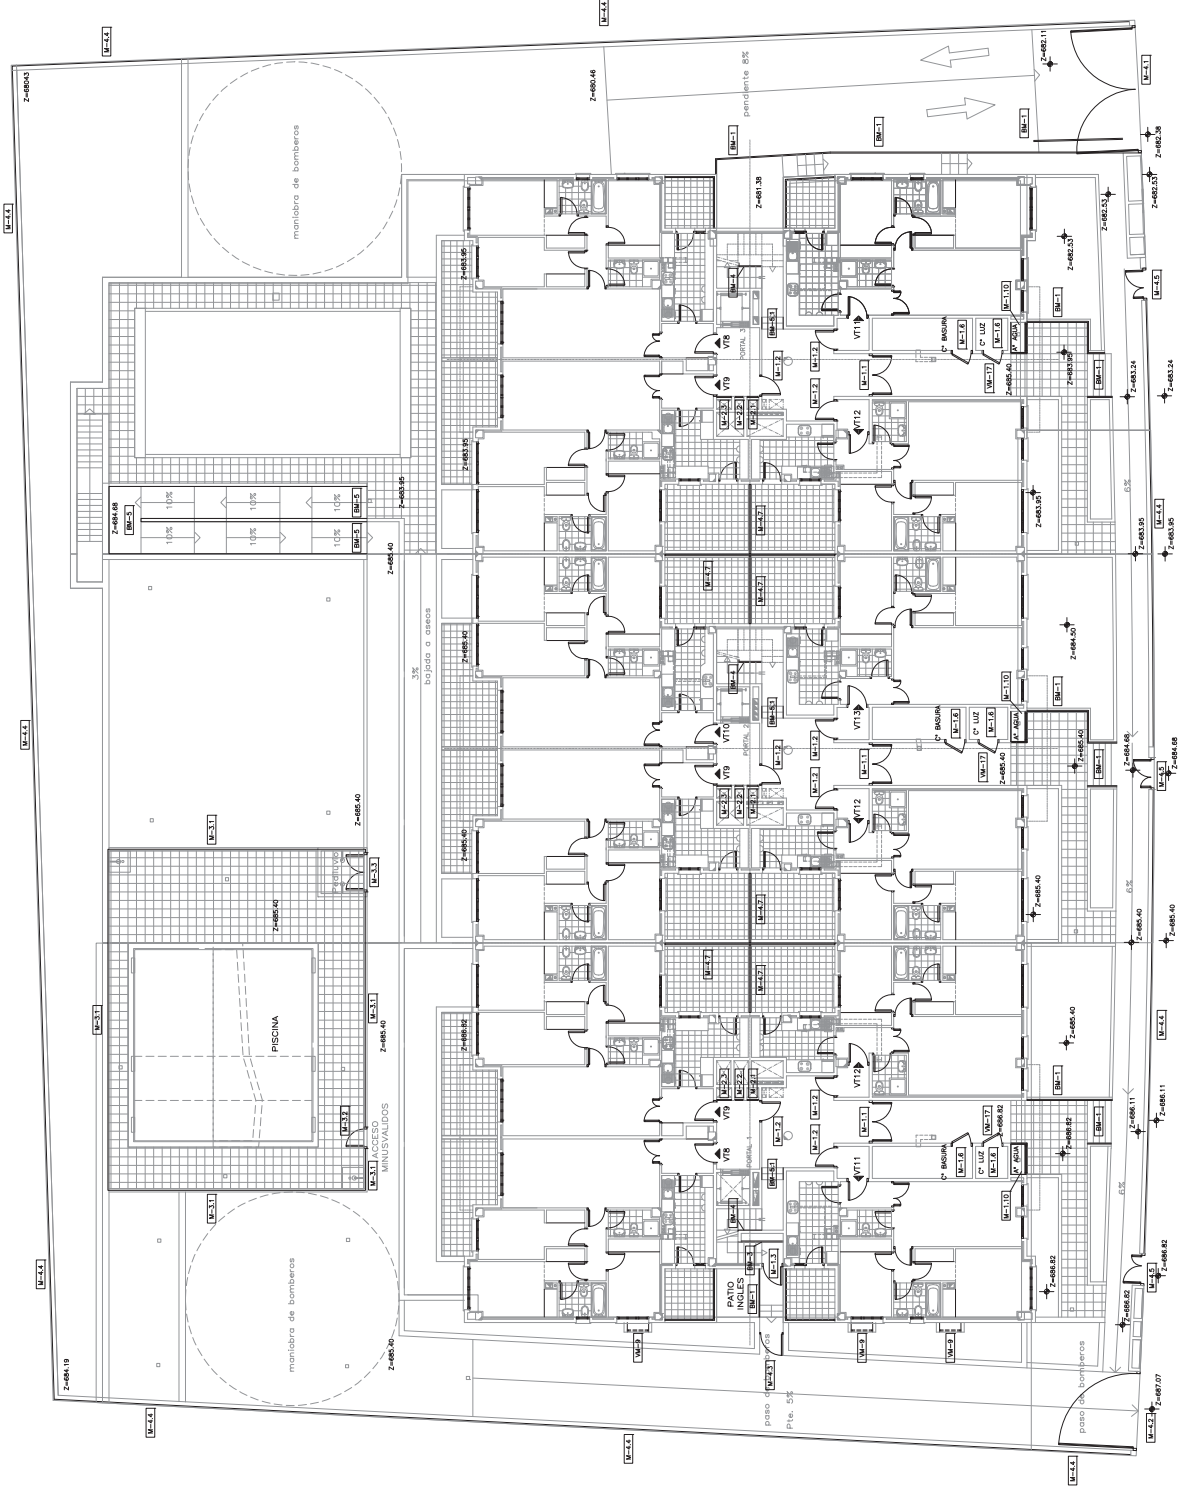


PROYECTO DE EDIFICACION	54 VIVIENDAS VPPL, GARAJES Y TRASTEROS
SITUACION	PARCELA BA-09, SECTOR 3 "EL TRIBUNILLO" PARACUELLOS DEL JARAMA (MADRID)
PROPIETARIO	TODO MADRID, Soc. Coop. Madrileña
PLANTA BAJA - URBANIZACION	MEMORIA DE CARPINTERIA
PROPIEDAD	CONDOMINIO TREE CENTER DE LA FUENTE OMBRO
NOVA 53/04	NOVA 53/04
ESCALA	1/100
PLANO Nº	MC-03
FECHA	28/07
ARQUITECTO	ELBSTERO
COLABORADOR	LA
COPIAS	200

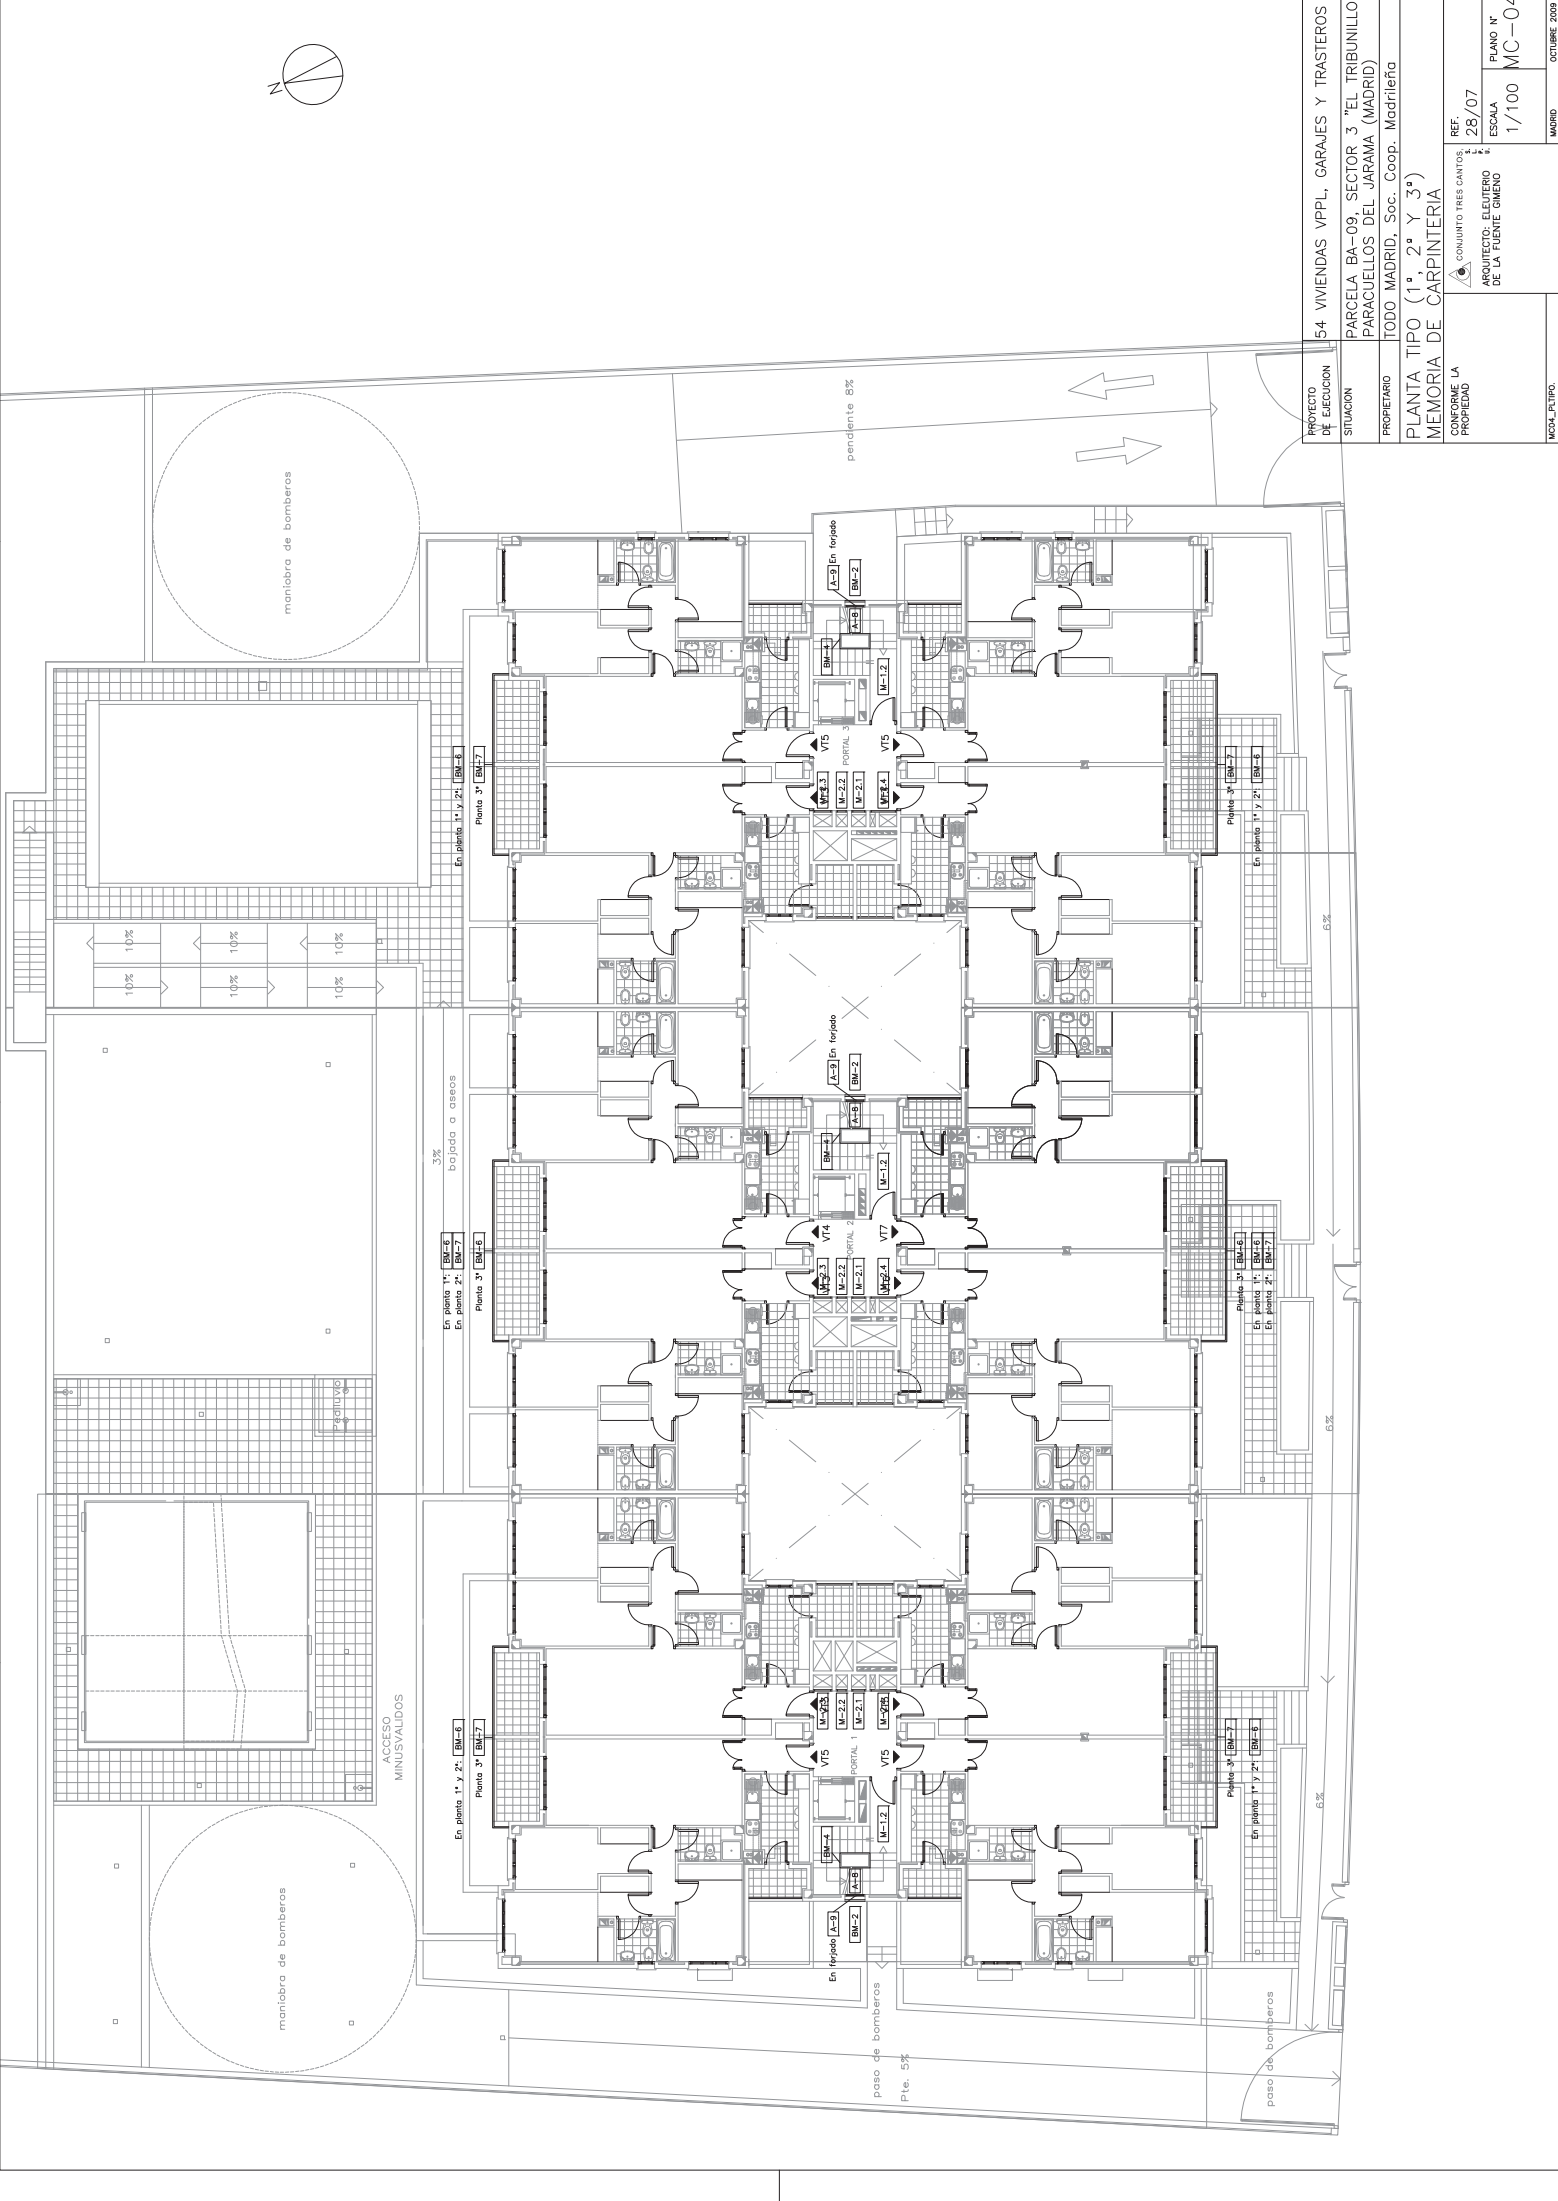

PROYECTO DE EJECUCION	54 VIVIENDAS VPPL, GARAJES Y TRASTEROS
SITUACION	PARCELA BA-09, SECTOR 3 "EL TRIBUNILLO", PARACUELLOS DEL JARAMA (MADRID)
PROPIETARIO	TODU MADRID, Soc. Coop. Madrileña
CONFORME LA PROPIEDAD	MEMORIA DE CARPINTERIA
REF.	CONJUNTO TRES CANTOS, 28/07
ESCALA	1/100
PLANO Nº	MC-04
MCSA_ELETRPO	OCTUBRE 2009

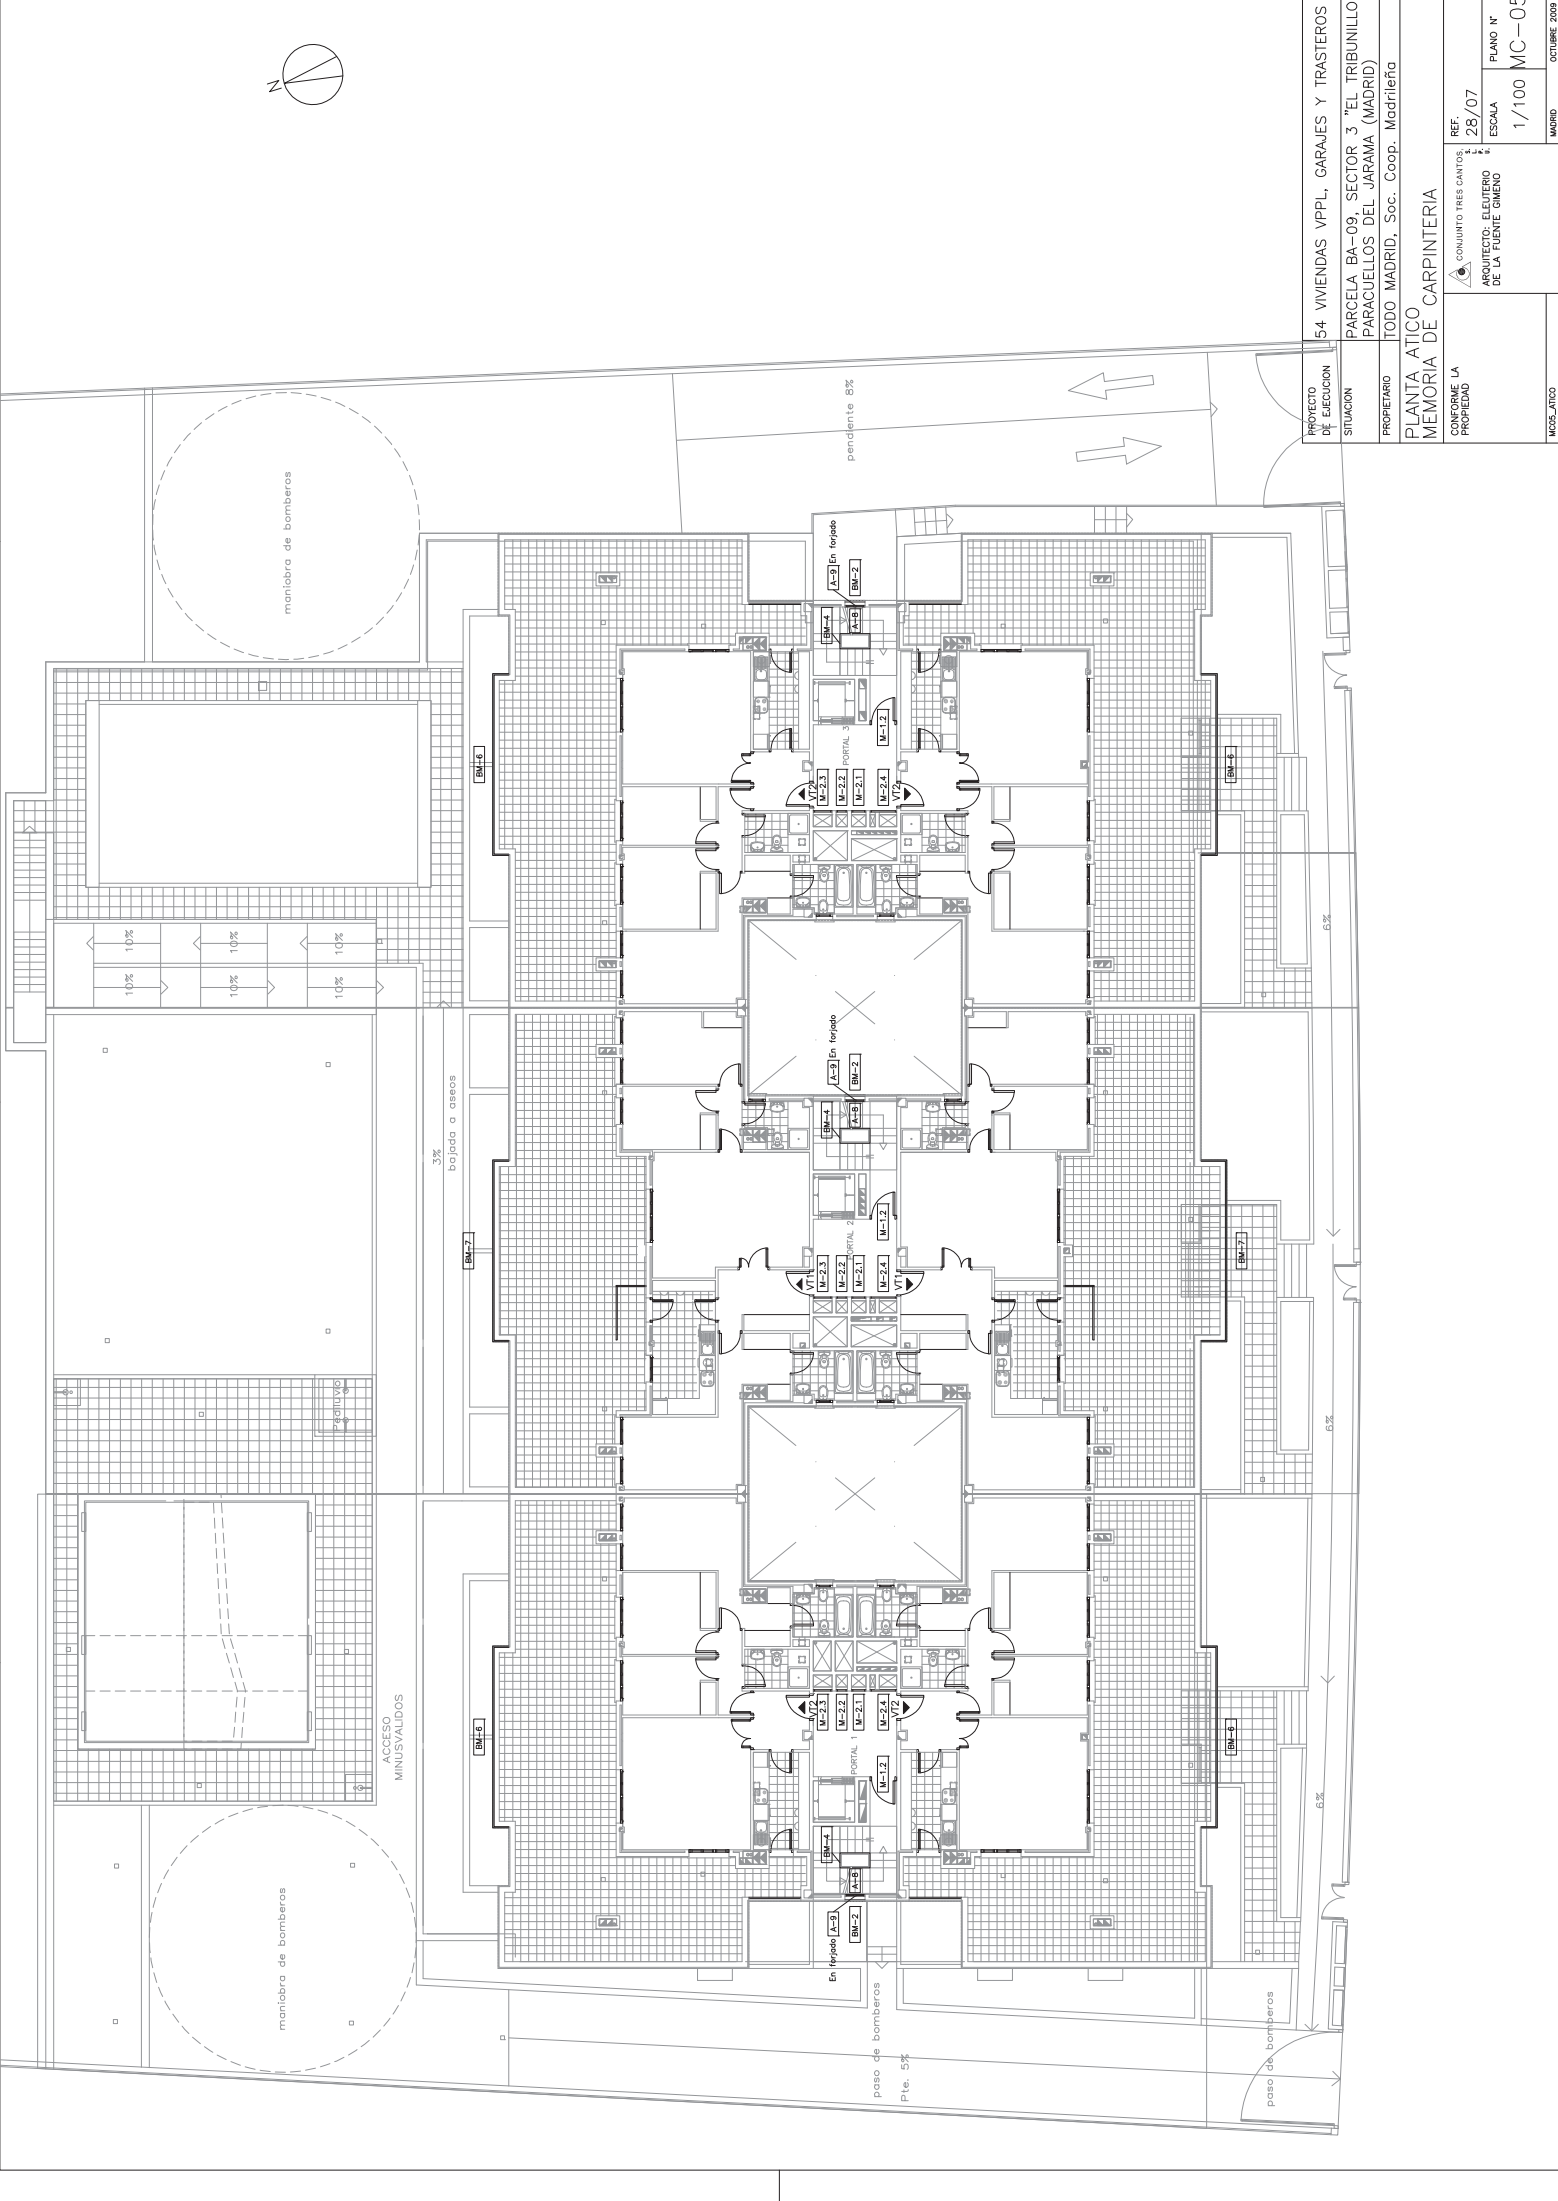


PROYECTO DE EJECUCION	54 VIVIENDAS VPPL, GARAJES Y TRASTEROS
SITUACION	PARCELA BA-09, SECTOR 3 "EL TRIBUNILLO", PARACUELLOS DEL JARAMA (MADRID)
PROPIETARIO	TODO MADRID, Soc. Coop. Madrileña
CONFORME LA PROPIEDAD	
PLANTA ATICO	
MEMORIA DE CARPINTERIA	
REF.	CONJUNTO TRES CANTOS, 28/07
ESCALA	1/100
PLANO N°	MC-05
MADRID	OCTUBRE 2009

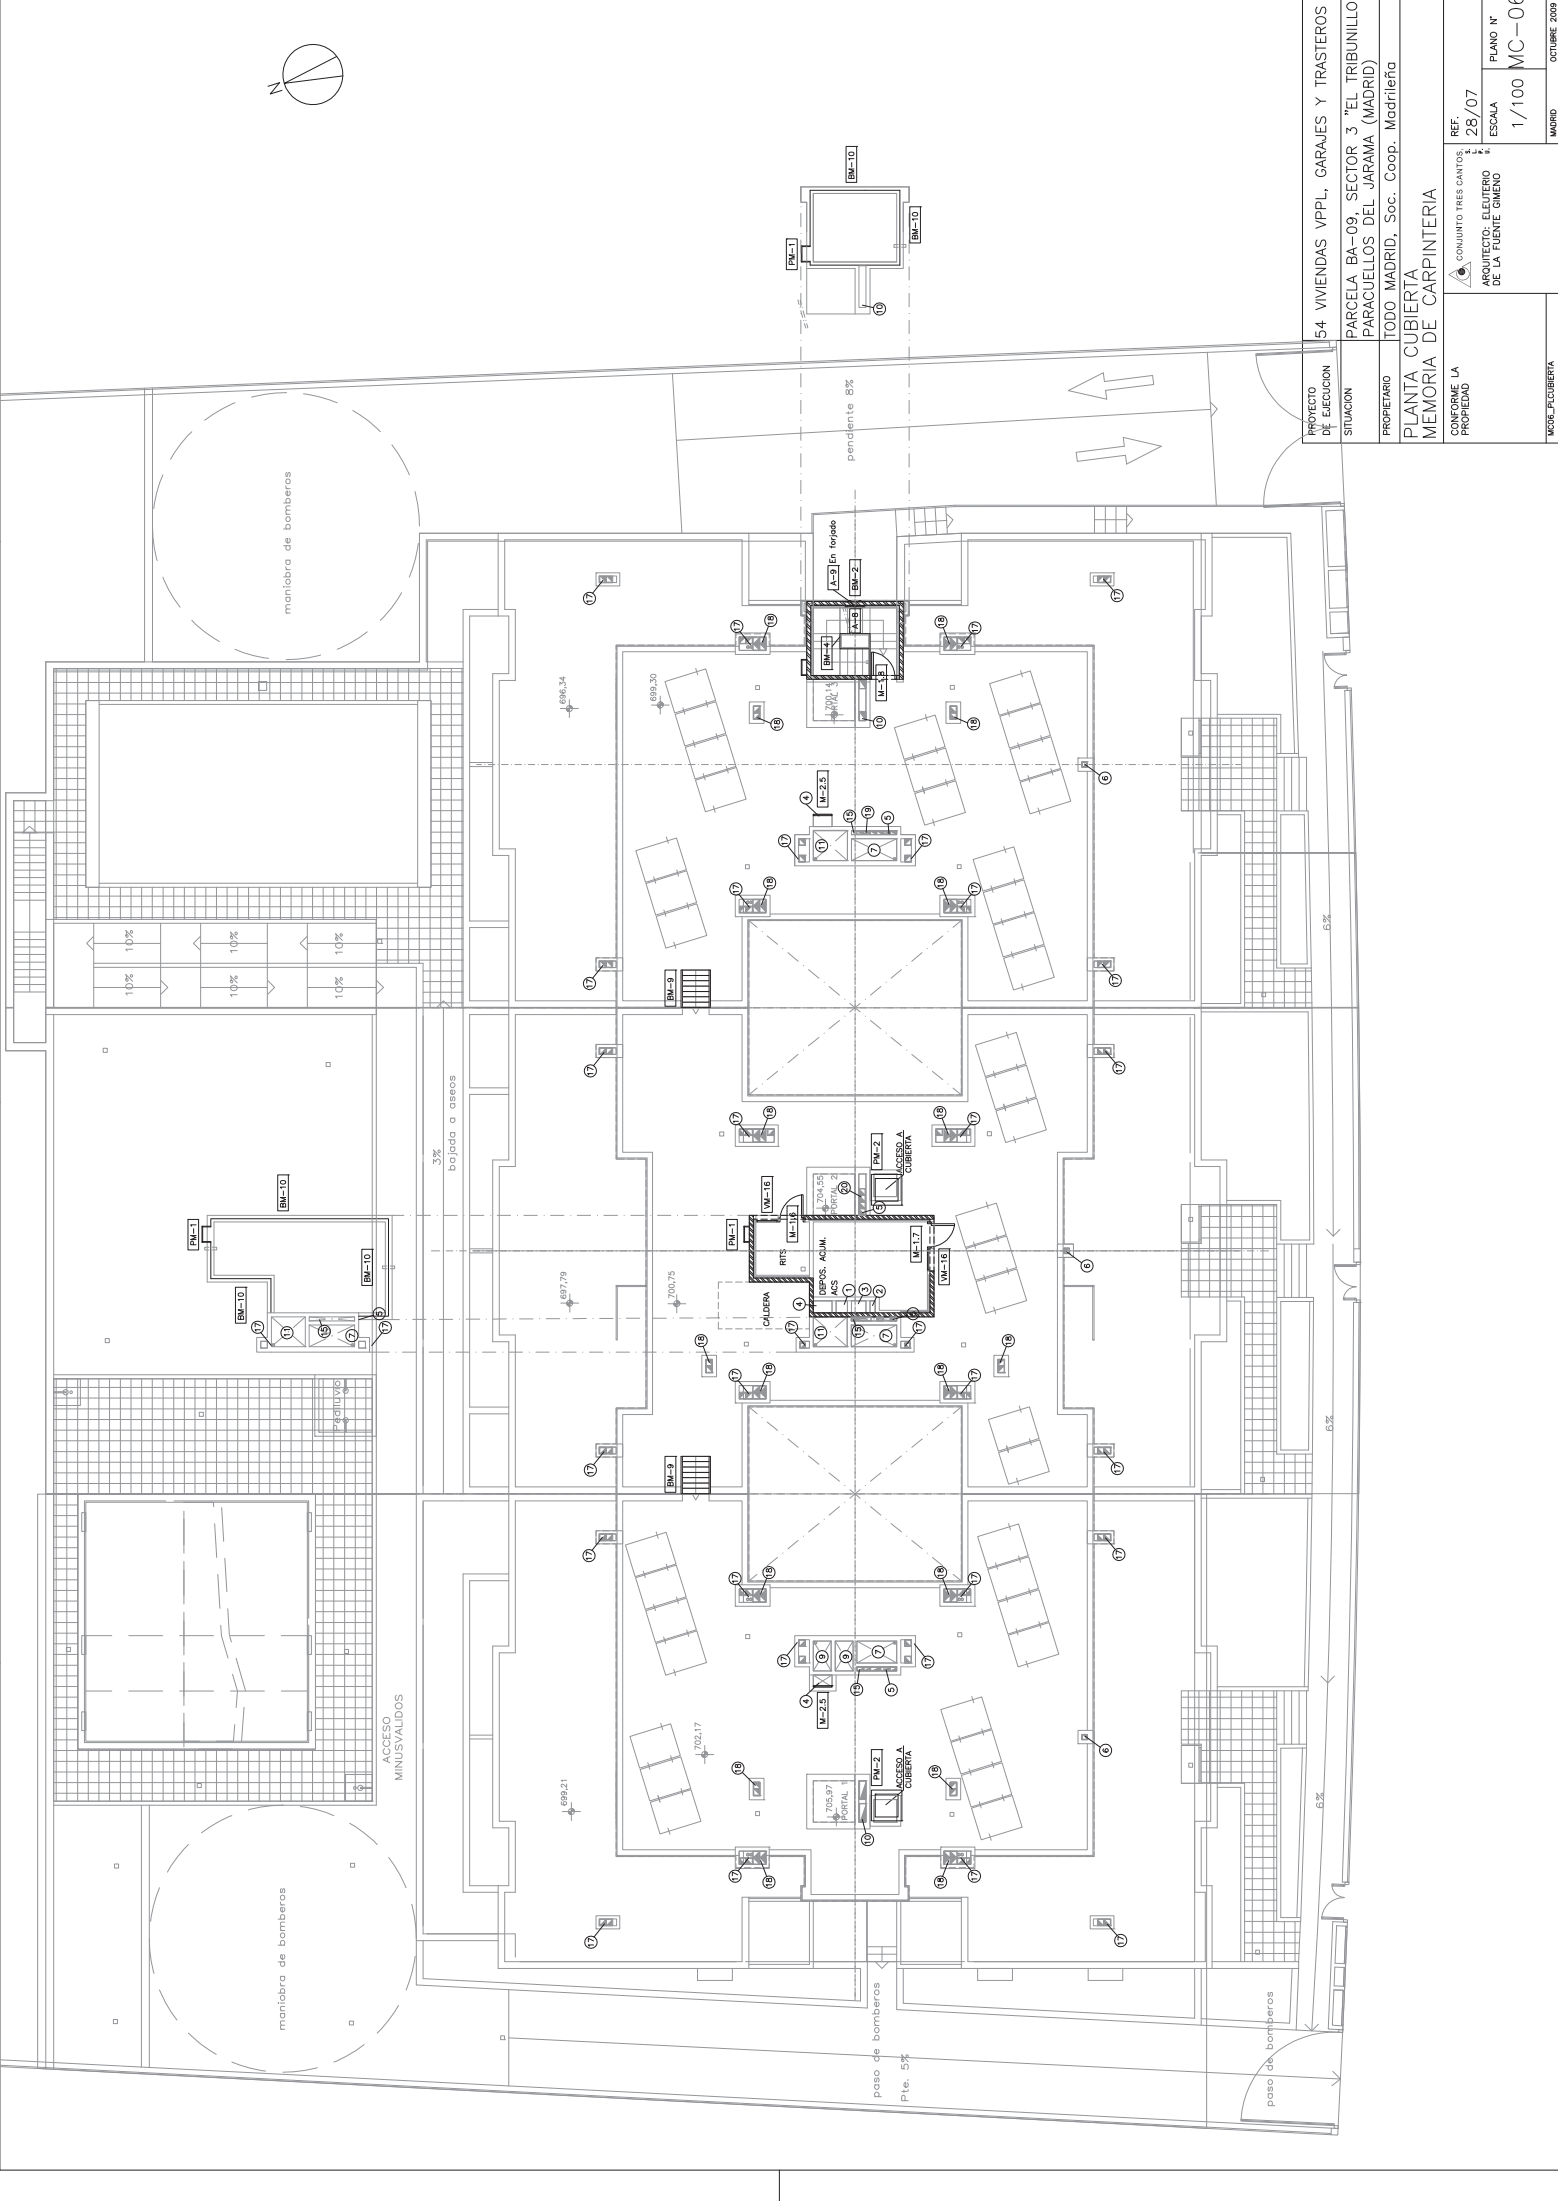



PROYECTO DE EJECUCION	54 VIVIENDAS VPPL, GARAJES Y TRASTEROS
SITUACION	PARCELA BA-09, SECTOR 3 "EL TRIBUNILLO", PARACUELLOS DEL JARAMA (MADRID)
PROPIETARIO	TODU MADRID, Soc. Coop. Madrileña
CONFORME LA PROPIEDAD	PLANIA CUBIERTA MEMORIA DE CARPINTERIA
REF.	CONJUNTO TRES CANTOS, 28/07
ESCALA	1/100
PLANO N°	MC-06
ARQUITECTO:	ELEUTERIO DE LA FUENTE GIMENO
MADRID	OCTUBRE 2009

MEMORIA DE CARPINTERIA


DEFINIDO EN PLANOS D-09 Y MC-05

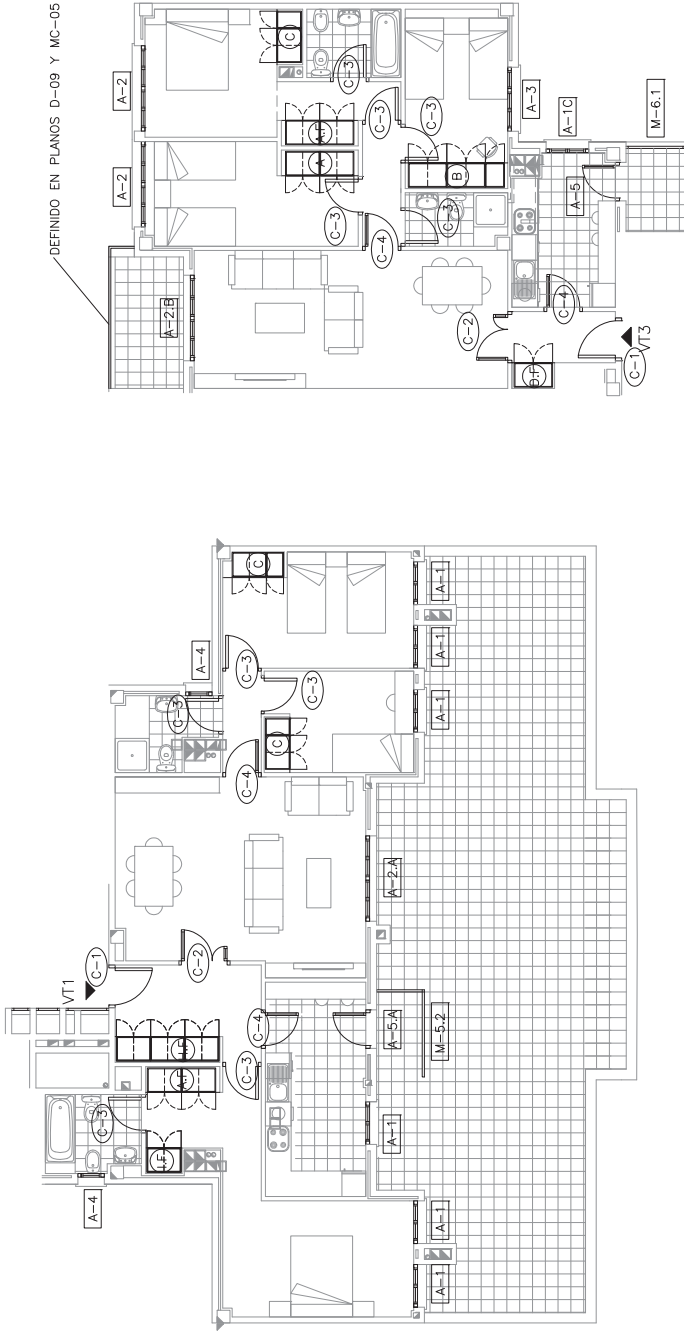


DEFINIDO EN PLANOS D-09 Y MC-05

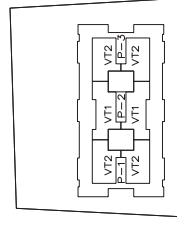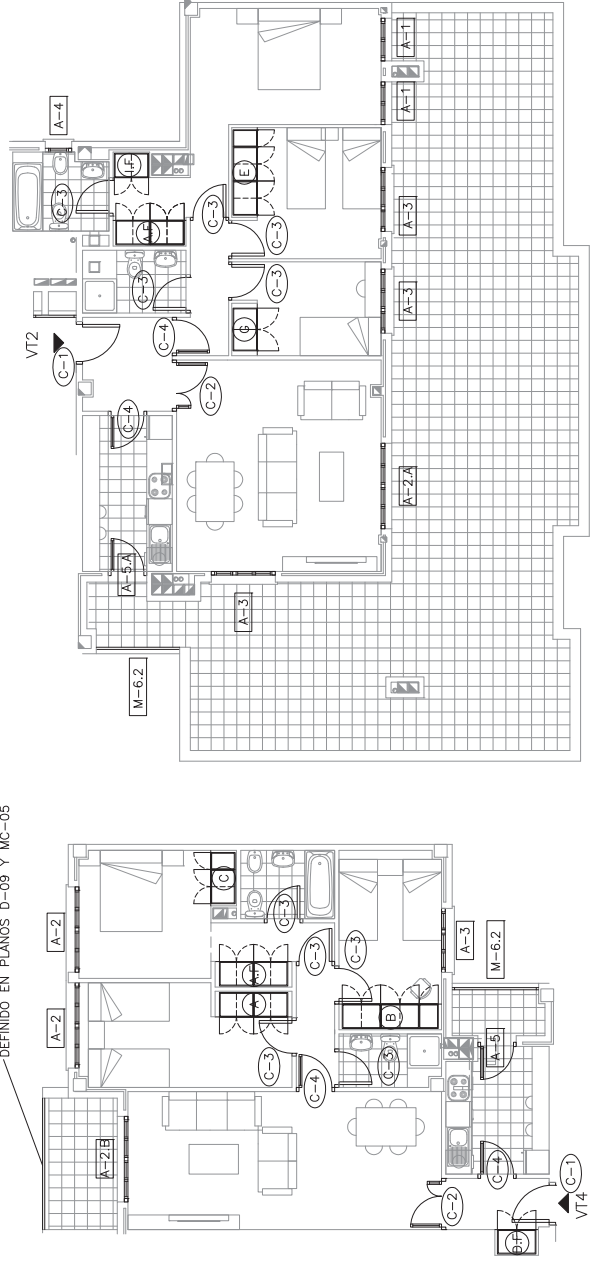

PLANTA ATICO

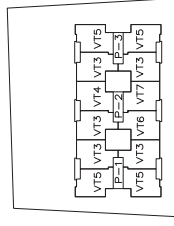

PLANTA 1ª, 2ª Y 3ª

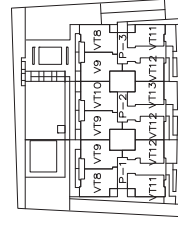

PLANTA BAJA

PROYECTO DE EDIFICACION	54 VIVIENDAS VPPL, GARAJES Y TRASTEROS
SITUACION	PARCELA BA-09, SECTOR 3 "EL TRIBUNILLO" PARACUELLOS DEL JARAMA (MADRID)
PROPIETARIO	TODOS MADRID, Soc. Coop. Madrileña
TIPOLOGIAS DE VIVIENDAS	1 MEMORIA DE CARPINTERIA
PROPIEDAD	LA COMUNITAT TRES CANTONS DE LA FUENTE OMBRO
PROYECTO	28/07
ESCALA	1/50
PLANO Nº	MC-07
FECHA	AGOSTO 2008