


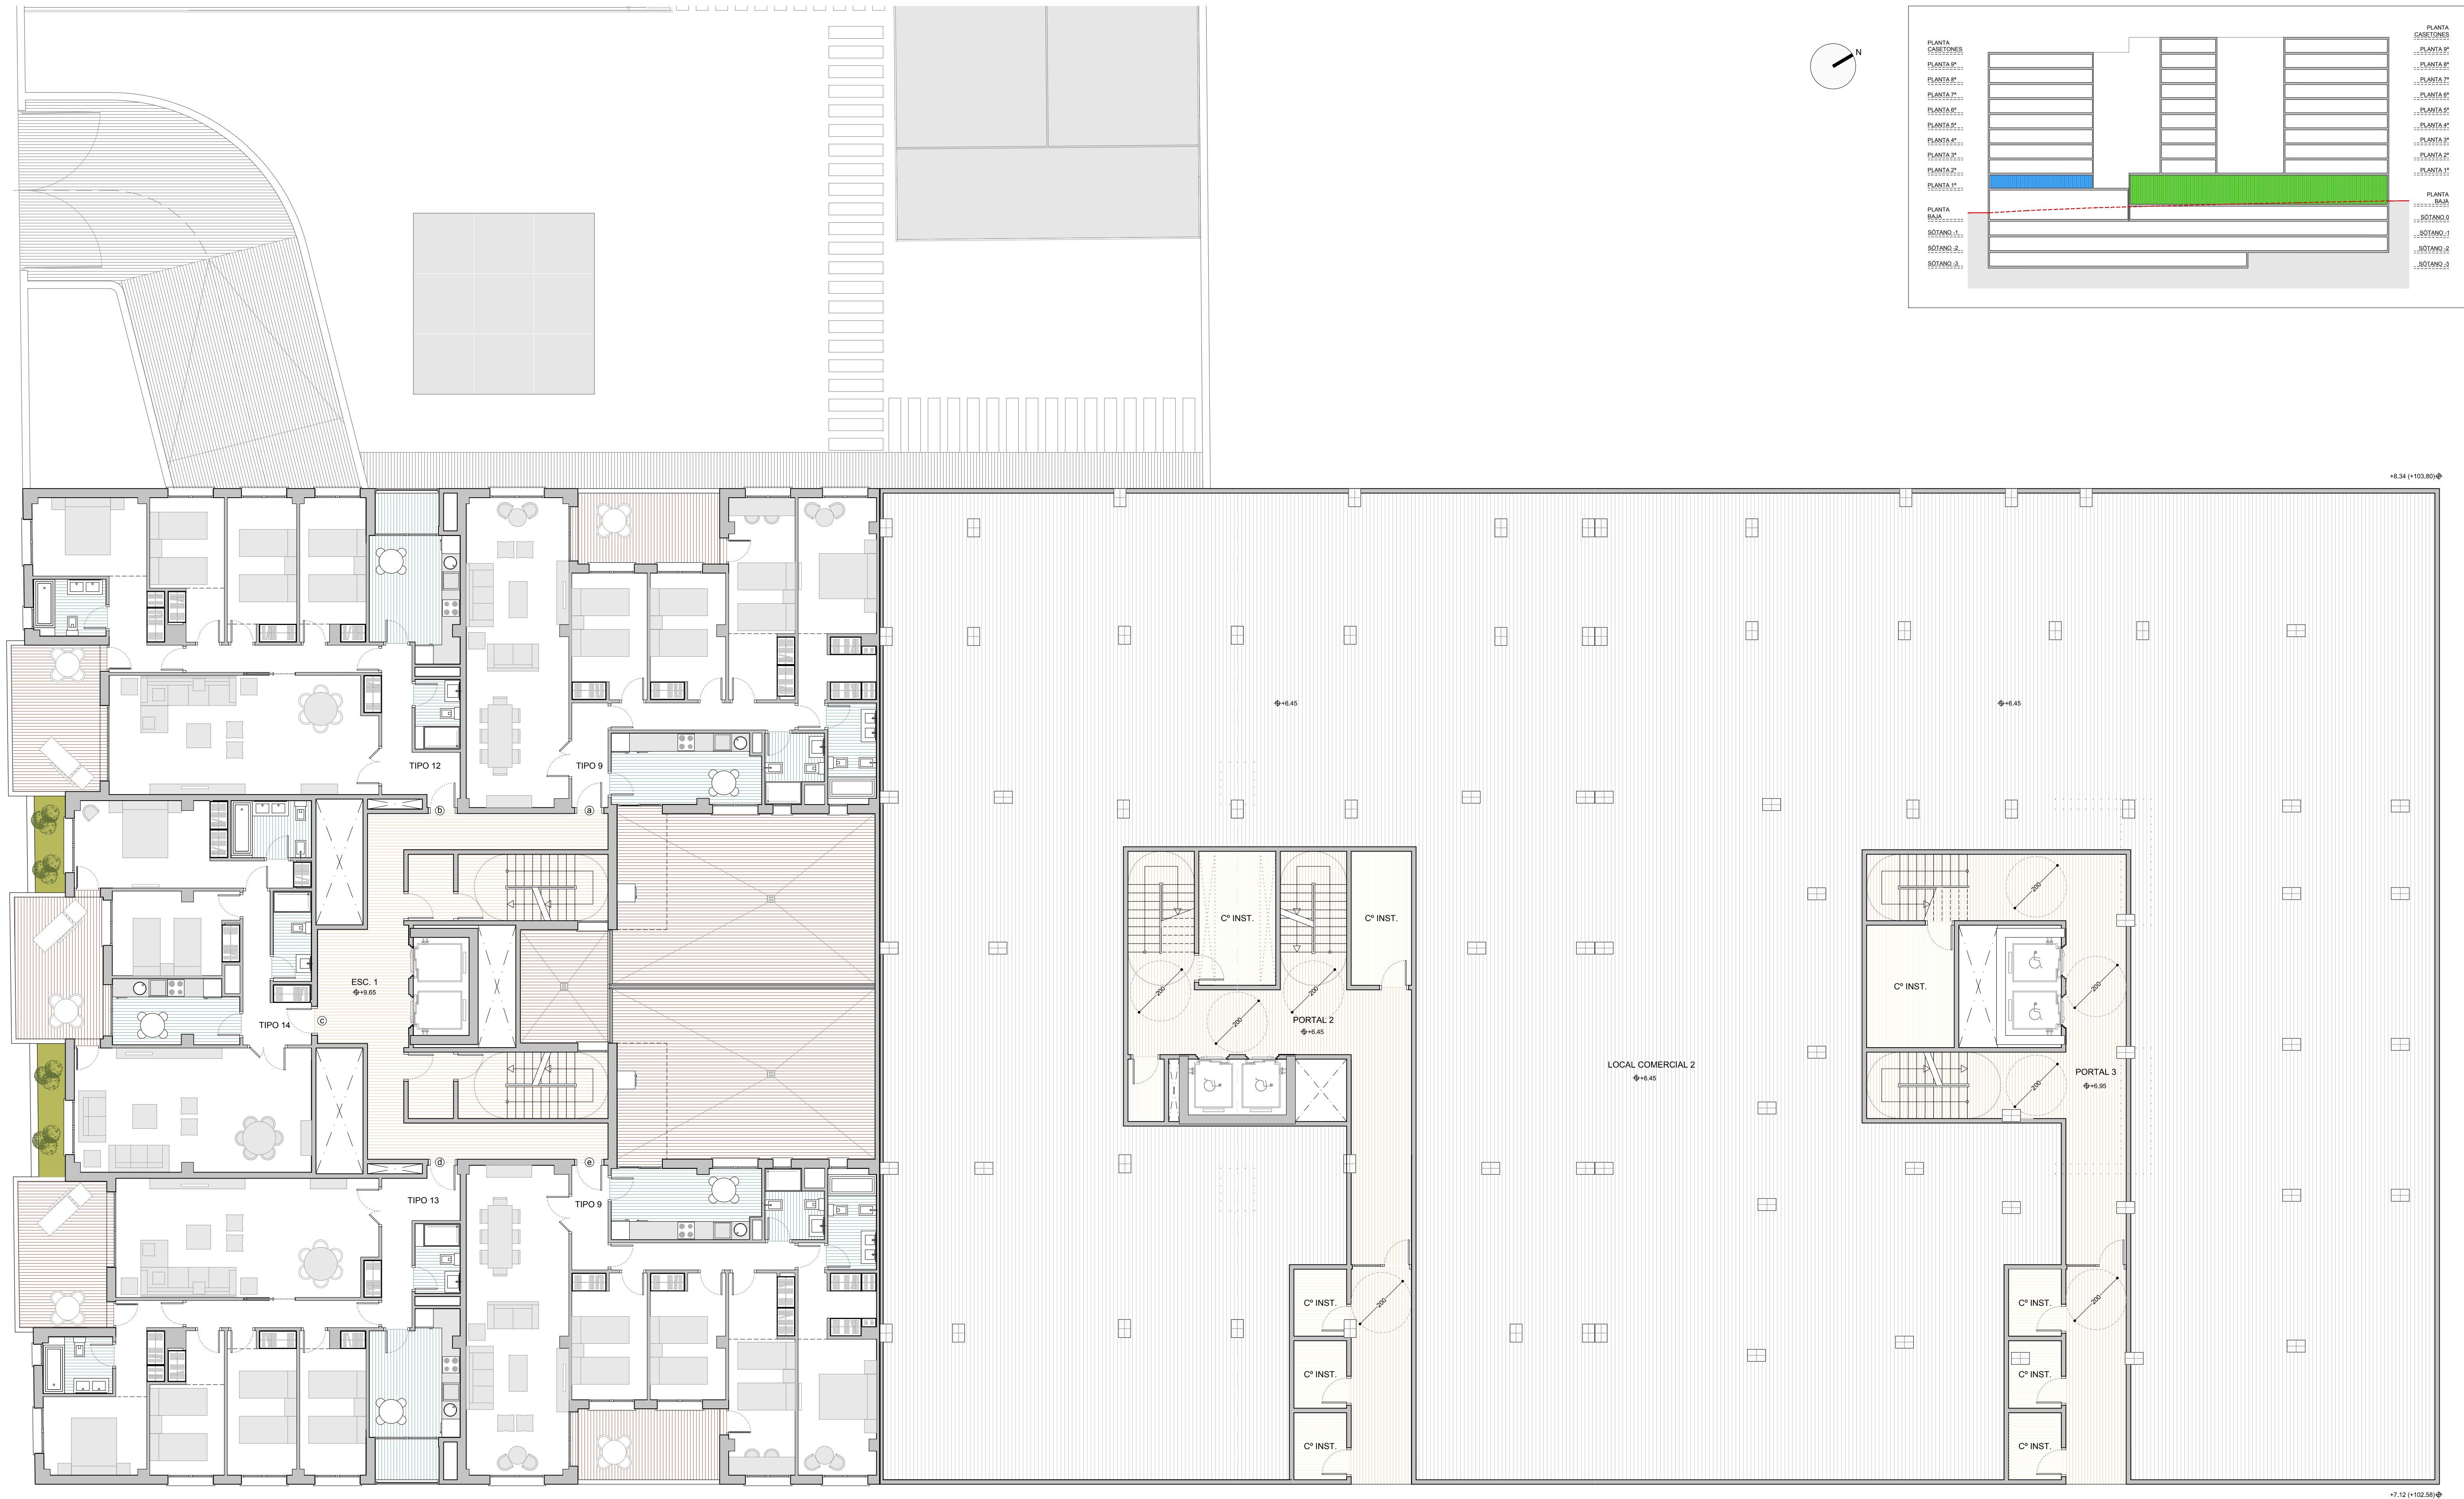

PLANTA PRIMERA

PLANTA BAJA

PROYECTO BÁSICO DE 124 VIVIENDAS LIBRES, TRASTEROS, GARAJE, PISCINA Y LOCALES COMERCIALES.				
Situación AVENIDA DOCTOR JIMÉNEZ DÍAZ ESQ. AVDA. DEPORTISTA ISABEL FERNÁNDEZ ALICANTE (ALICANTE)		RF Proyecto 160060	La propiedad	El Arquitecto
Plano PLANTA BAJA-PRIMERA USOS		Plano Numero A12	GRAN VIA DE ALICANTE S.COOP DE VIVIENDAS	 A. Agustín Casado Sacristán (Arquitecto nº Col. COAM. 18615)
Escala 1/100	Fecha JUNIO 2016	Actualizado		