



PLANO VIVIENDA (Planta primera)

ESCALA: 1/50

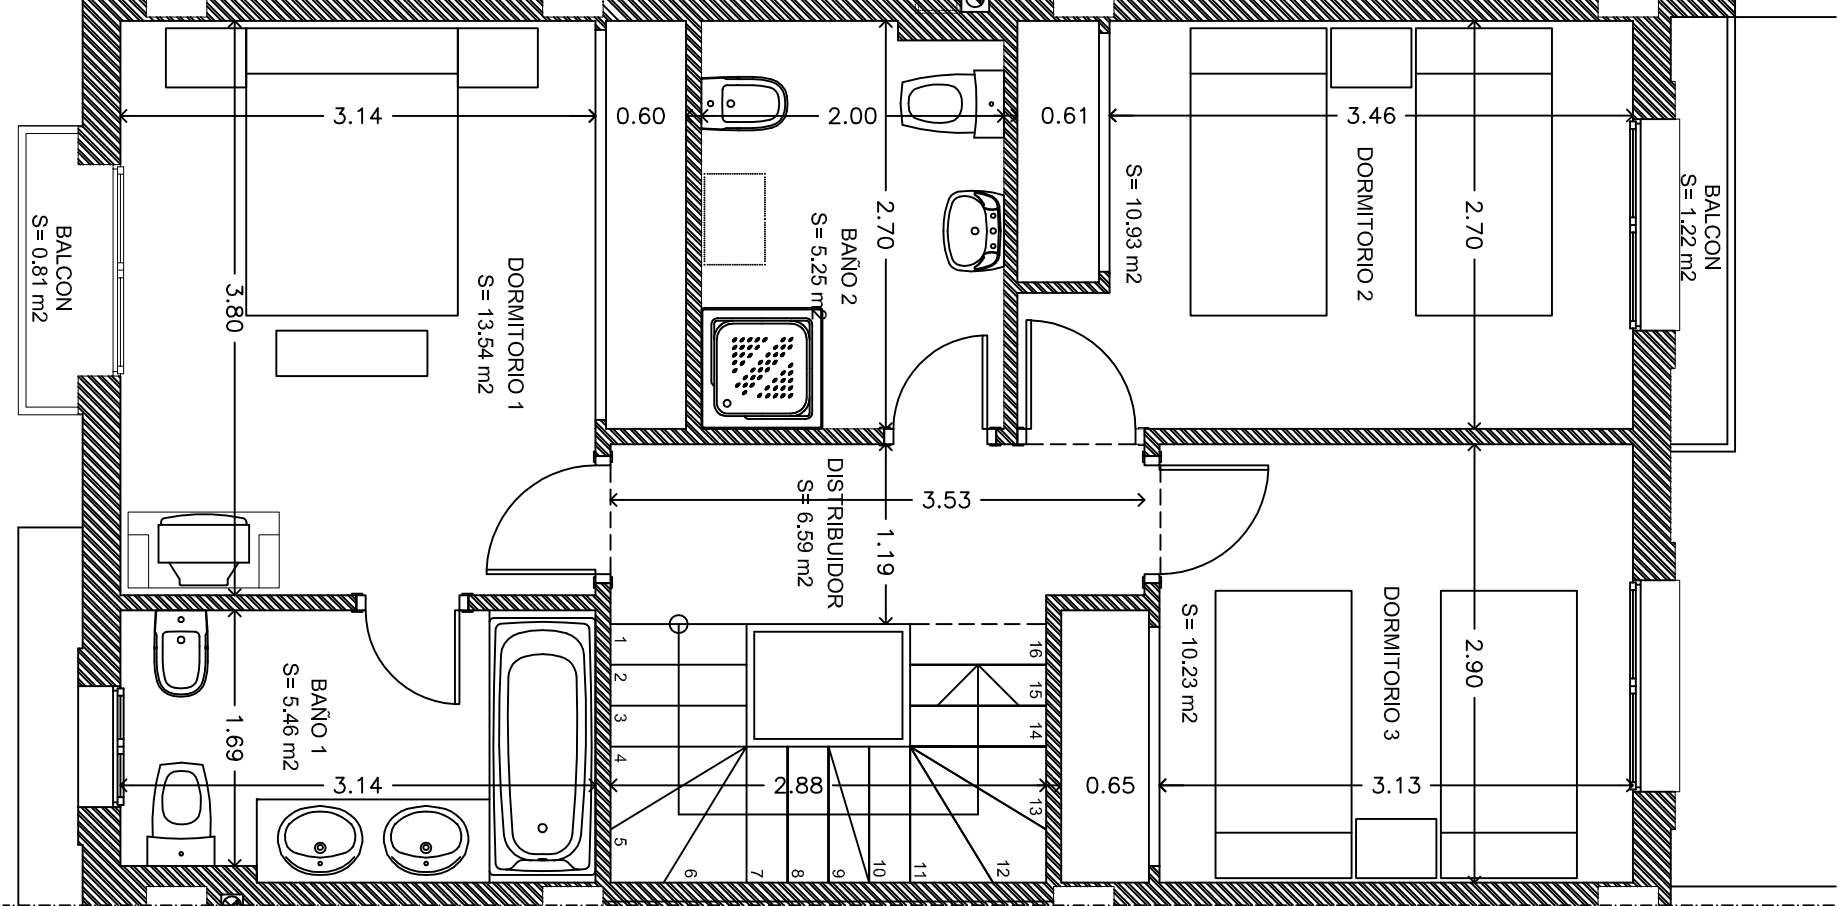

PLANO VIVIENDA (Planta b.cubierta)

ESCALA: 1/50

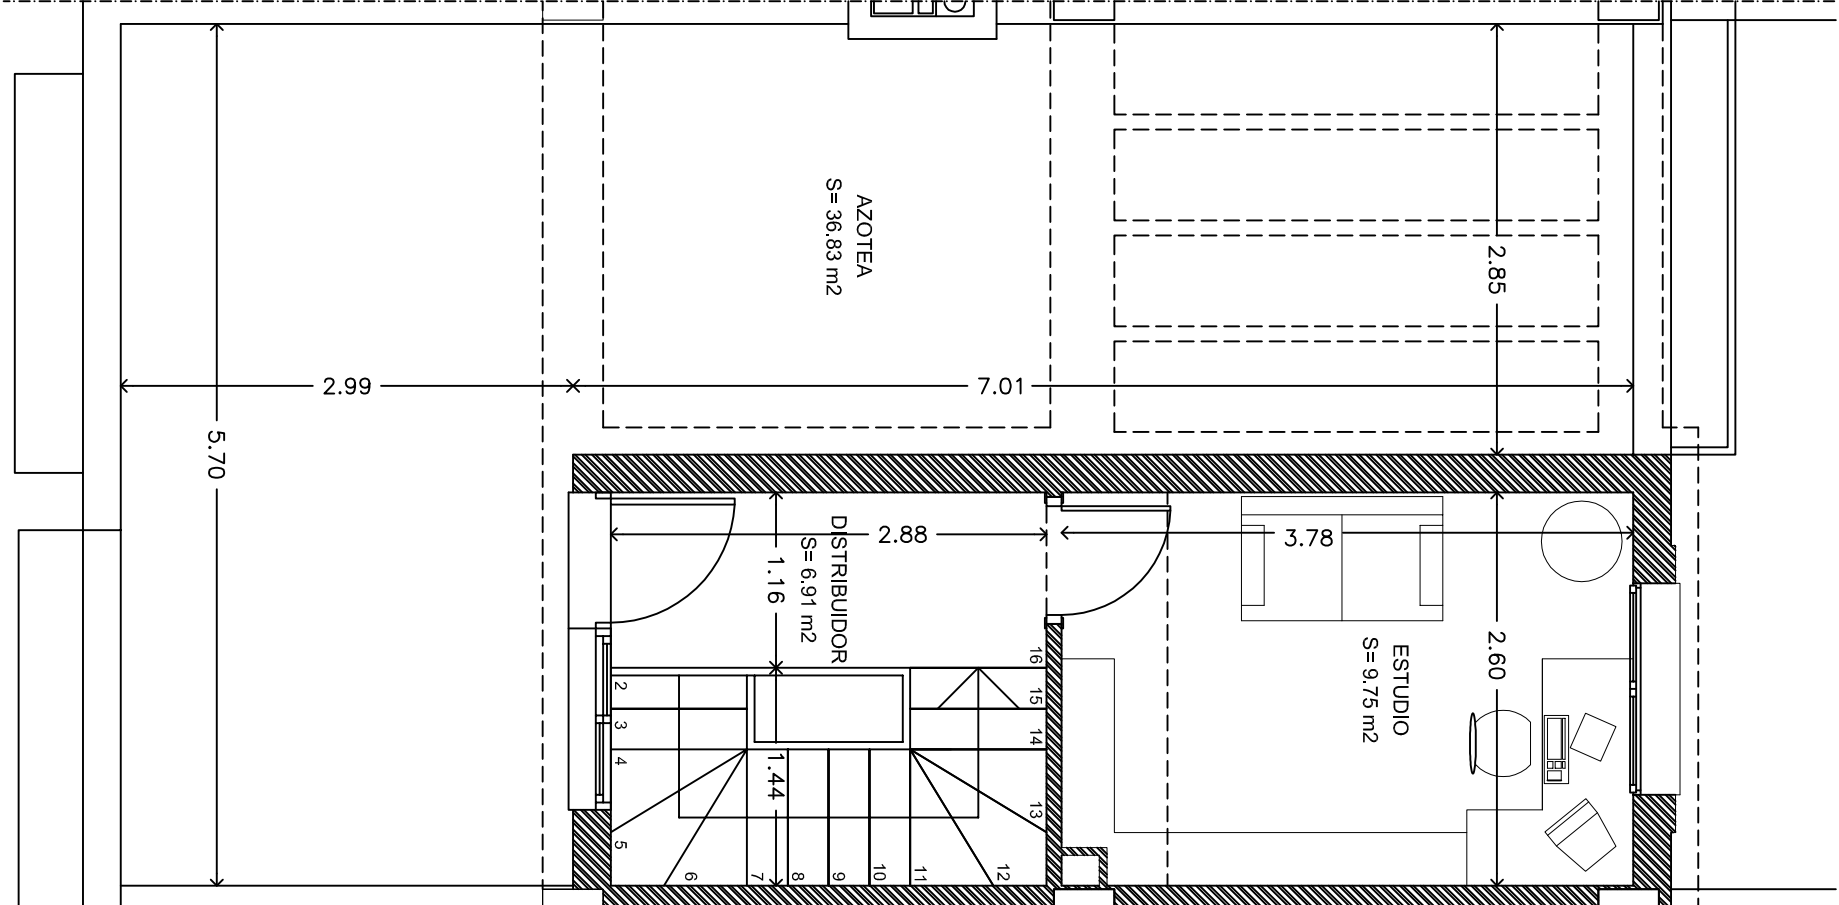

TIPO B (ADOSADOS)

SUP. ÚTIL	
Vivienda.....	115.15 m ²
Porche (100%).....	7.41 m ²
Sup. útil total.....	122.56 m ²
Azotea.....	36.92 m ²
SUP. CONSTRUIDA	
Vivienda.....	139.23 m ²
Porche (100%).....	7.80 m ²

Escala gráfica

