


PLANTA BAJA

PLATEA S. COOP. MAD

166 VIVIENDAS, GARAJES, TRASTEROS Y LOCALES EN AVENIDA CABALLERO DE LA TRISTE FIGURA. LOS MOLINOS. GETAFE

NOTA: Plano informativo, no contractual sujeto modificaciones por imposiciones de carácter técnico y/o urbanístico y topográfico

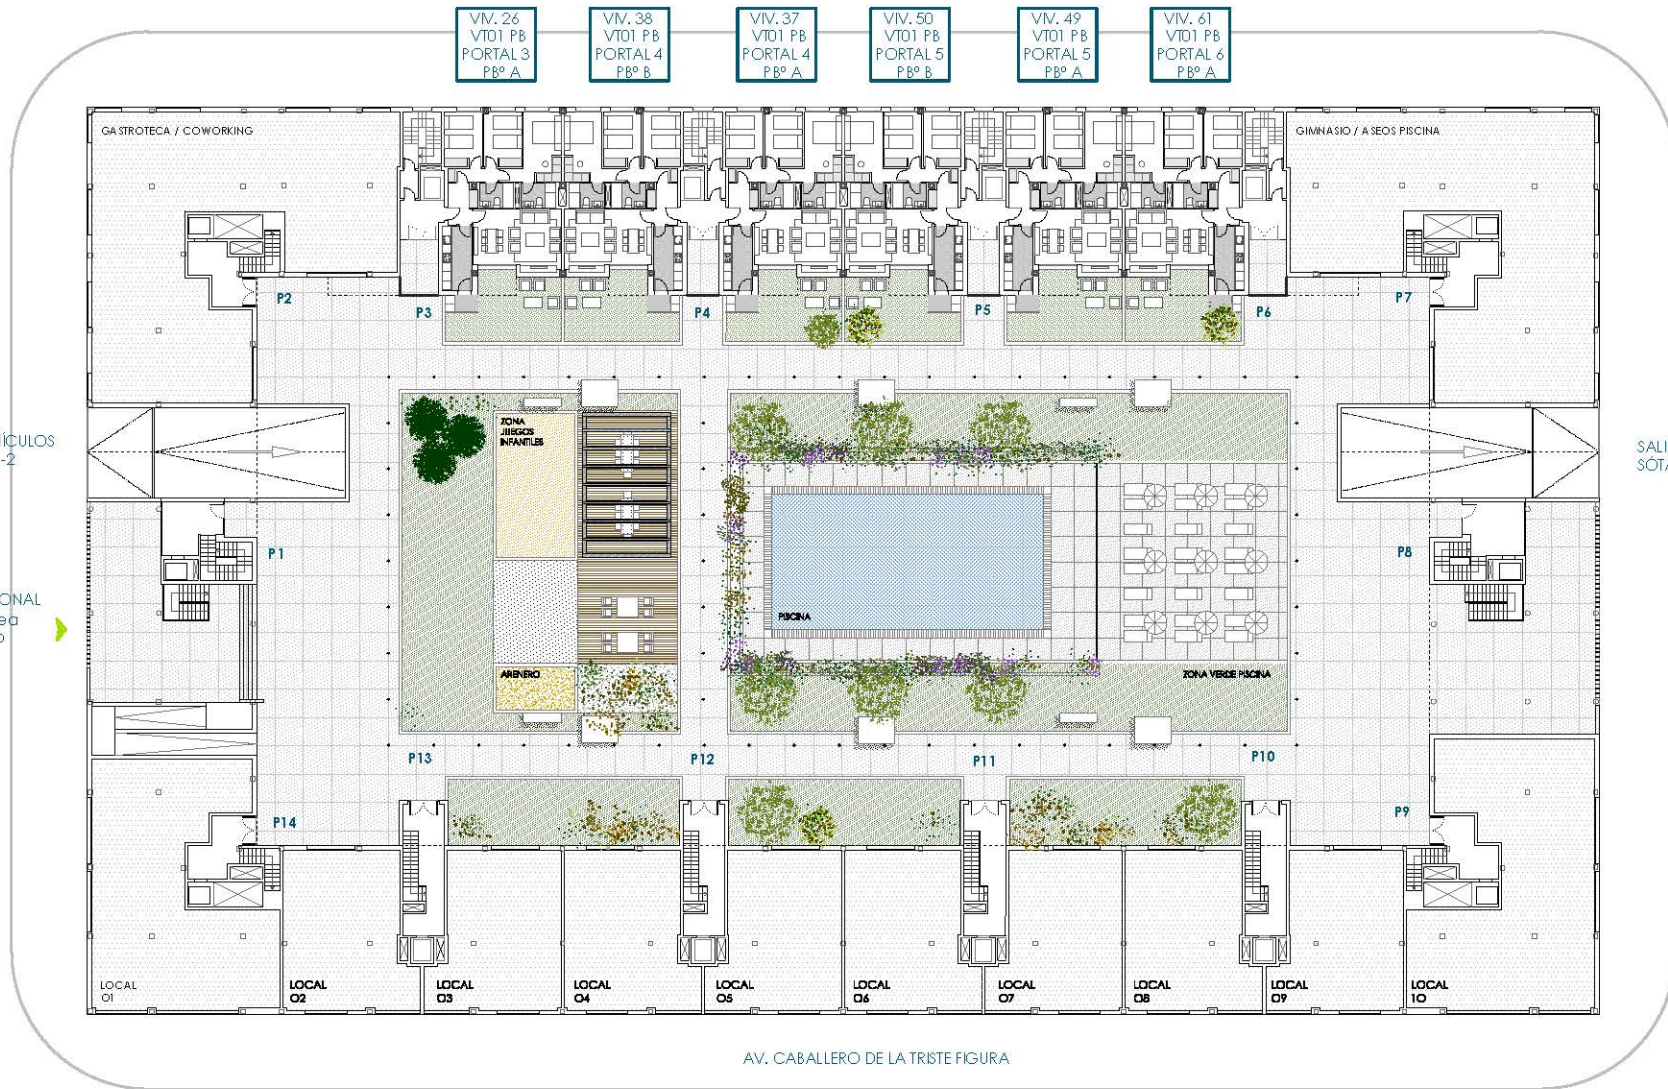

0 3 6 9 12 ESCALA: 1/500 

ARQUITECTOS AUTORES
DEL PROYECTO:
ALFONSO AZQUETA
PAULA GRUNDELL
ESTUDIO AZOQUETA

PROMOCION
GESTIONADA POR:
DOMO GESTORA
DE VIVIENDAS
gestora de Viviendas





PLANTA 1

PLATEA S. COOP. MAD

166 VIVIENDAS, GARAJES, TRASTEROS Y LOCALES EN AVENIDA CABALLERO DE LA TRISTE FIGURA. LOS MOLINOS. GETAFE

NOTA: Plano informativo, no contractual sujeto modificaciones por imposiciones de carácter técnico y/o urbanístico y topográfico

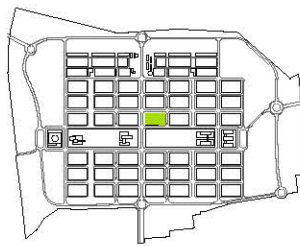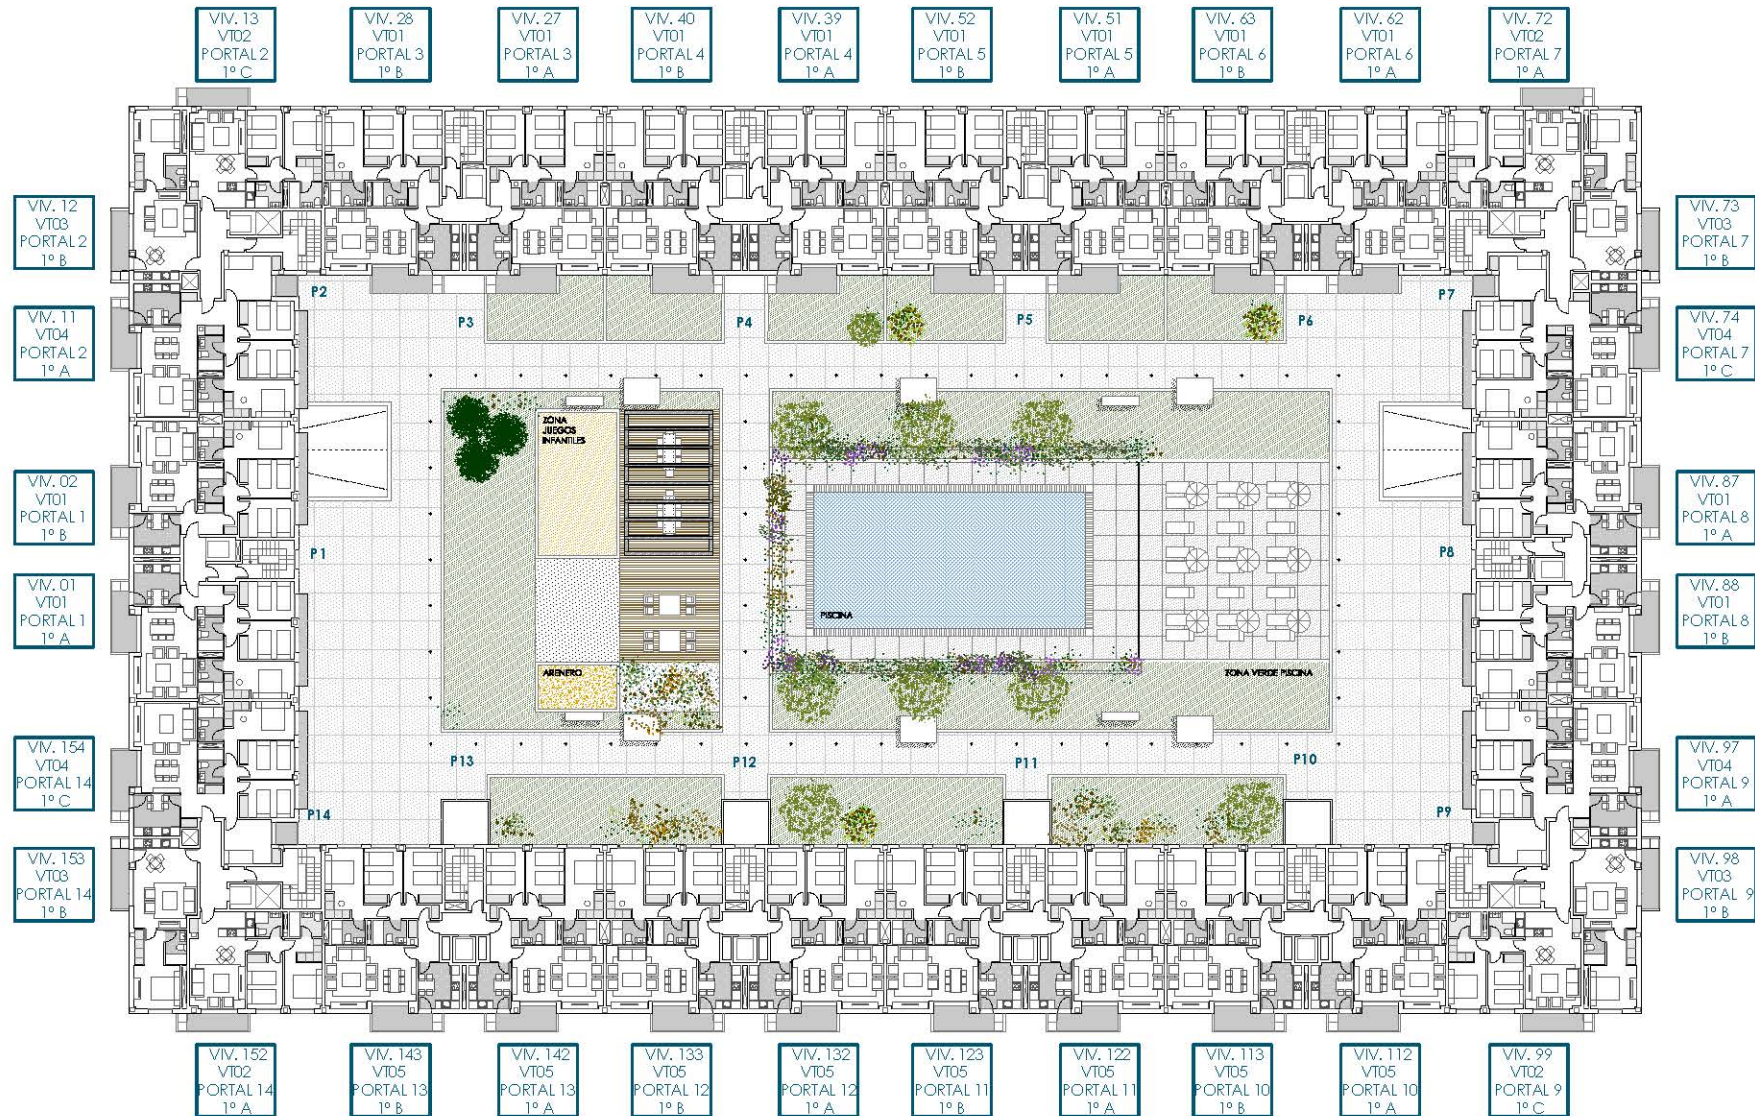

0 3 6 9 12 ESCALA: 1/500

ARQUITECTOS AUTORES DEL PROYECTO:
ALFONSO AZQUETA
PAULA GRUNDELL

PROMOCION GESTIONADA POR:
DOMO GESTORA DE VIVIENDAS

ESTUDIO AZOQUETA



DOMO
gestora de Viviendas

PLANTA 2

PLATEA S. COOP. MAD

166 VIVIENDAS, GARAJES, TRASTEROS Y LOCALES EN AVENIDA CABALLERO DE LA TRISTE FIGURA. LOS MOLINOS. GETAFE

NOTA: Plano informativo, no contractual sujeto modificaciones por imposiciones de carácter técnico y/o urbanístico y topográfico

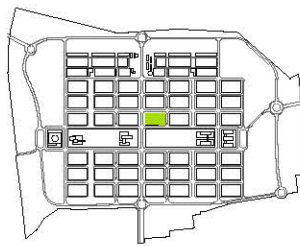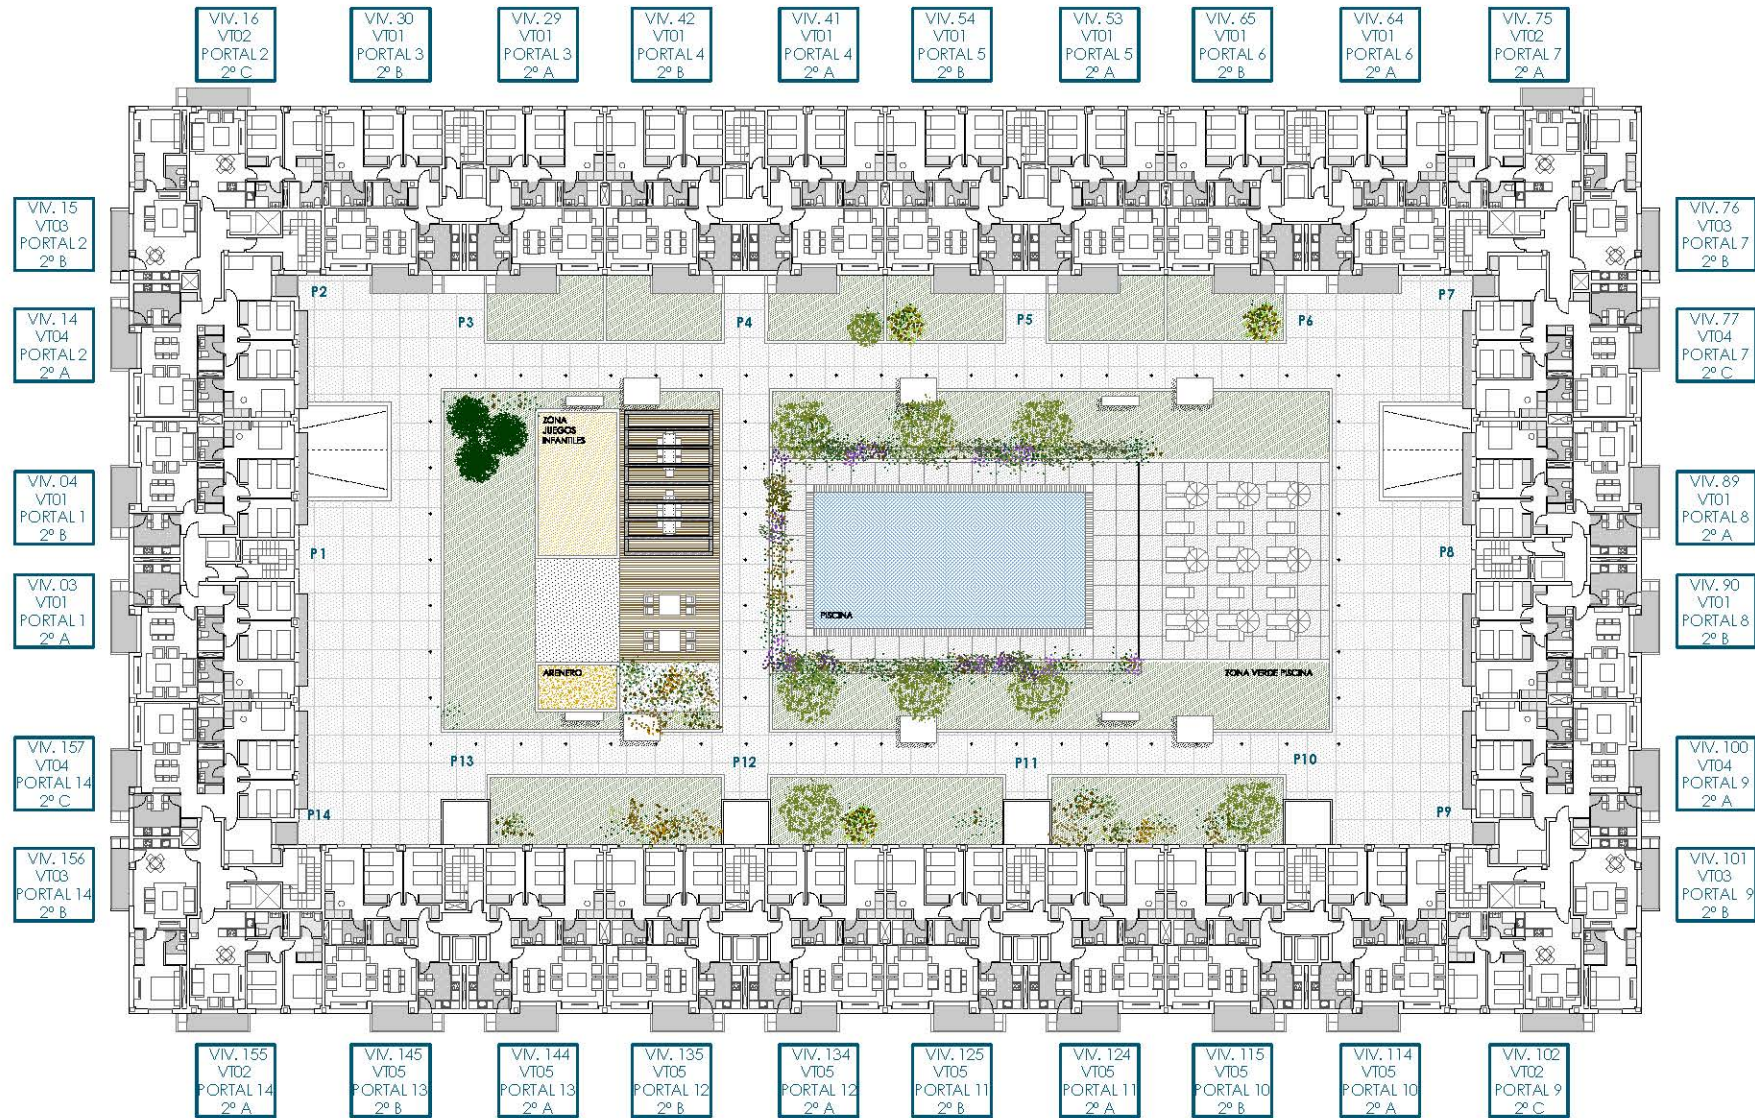

ARQUITECTOS AUTORES
DEL PROYECTO:
ALFONSO AZQUETA
PAULA GRUNDELL
ESTUDIO AZOBETA


PROMOCION
GESTIONADA POR:
DOMO GESTORA
DE VIVIENDAS
gestora de Urbanizaciones

PLANTA 3

PLATEA S. COOP. MAD

166 VIVIENDAS, GARAJES, TRASTEROS Y LOCALES EN AVENIDA CABALLERO DE LA TRISTE FIGURA. LOS MOLINOS. GETAFE

NOTA: Plano informativo, no contractual sujeto modificaciones por imposiciones de carácter técnico y/o urbanístico y topográfico

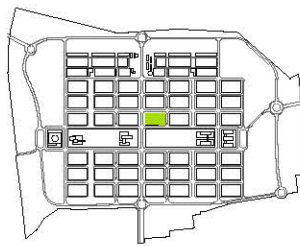

ARQUITECTOS AUTORES DEL PROYECTO:
ALFONSO AZQUETA
PAULA GRUNDELL
ESTUDIO AZOBETA



PROMOCION GESTIONADA POR:
DOMO GESTORA DE VIVIENDAS
gestora de Urbanizaciones

PLANTA 4

PLATEA S. COOP. MAD

166 VIVIENDAS, GARAJES, TRASTEROS Y LOCALES EN AVENIDA CABALLERO DE LA TRISTE FIGURA. LOS MOLINOS. GETAFE

NOTA: Plano informativo, no contractual sujeto modificaciones por imposiciones de carácter técnico y/o urbanístico y topográfico

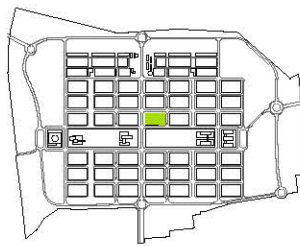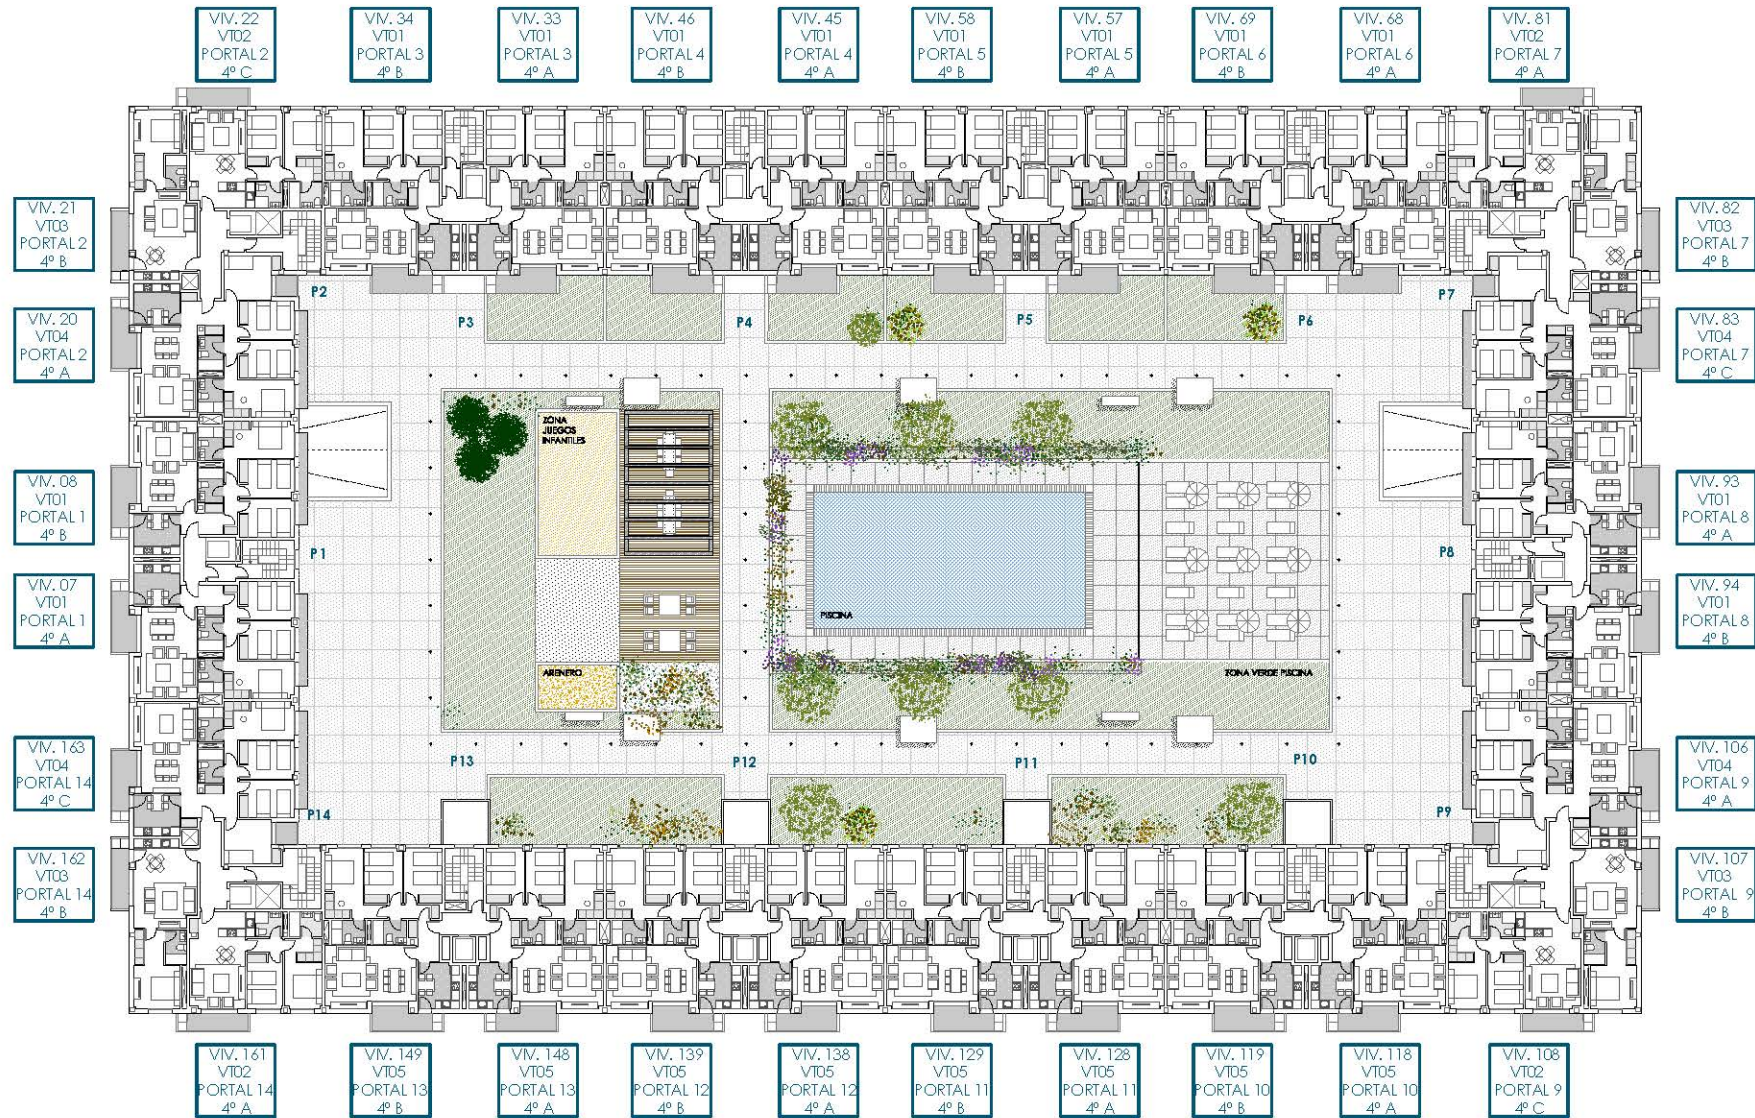

ARQUITECTOS AUTORES DEL PROYECTO:
ALFONSO AZQUETA
PAULA GRUNDELL
ESTUDIO AZOBETA



PROMOCION GESTIONADA POR:
DOMO GESTORA DE VIVIENDAS
gestora de Urbanizaciones

PLANTA 5

PLATEA S. COOP. MAD

166 VIVIENDAS, GARAJES, TRASTEROS Y LOCALES EN AVENIDA CABALLERO DE LA TRISTE FIGURA. LOS MOLINOS. GETAFE

NOTA: Plano informativo, no contractual sujeto modificaciones por imposiciones de carácter técnico y/o urbanístico y topográfico

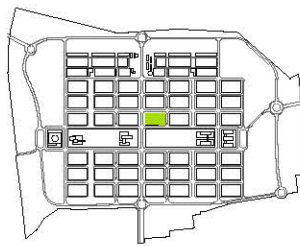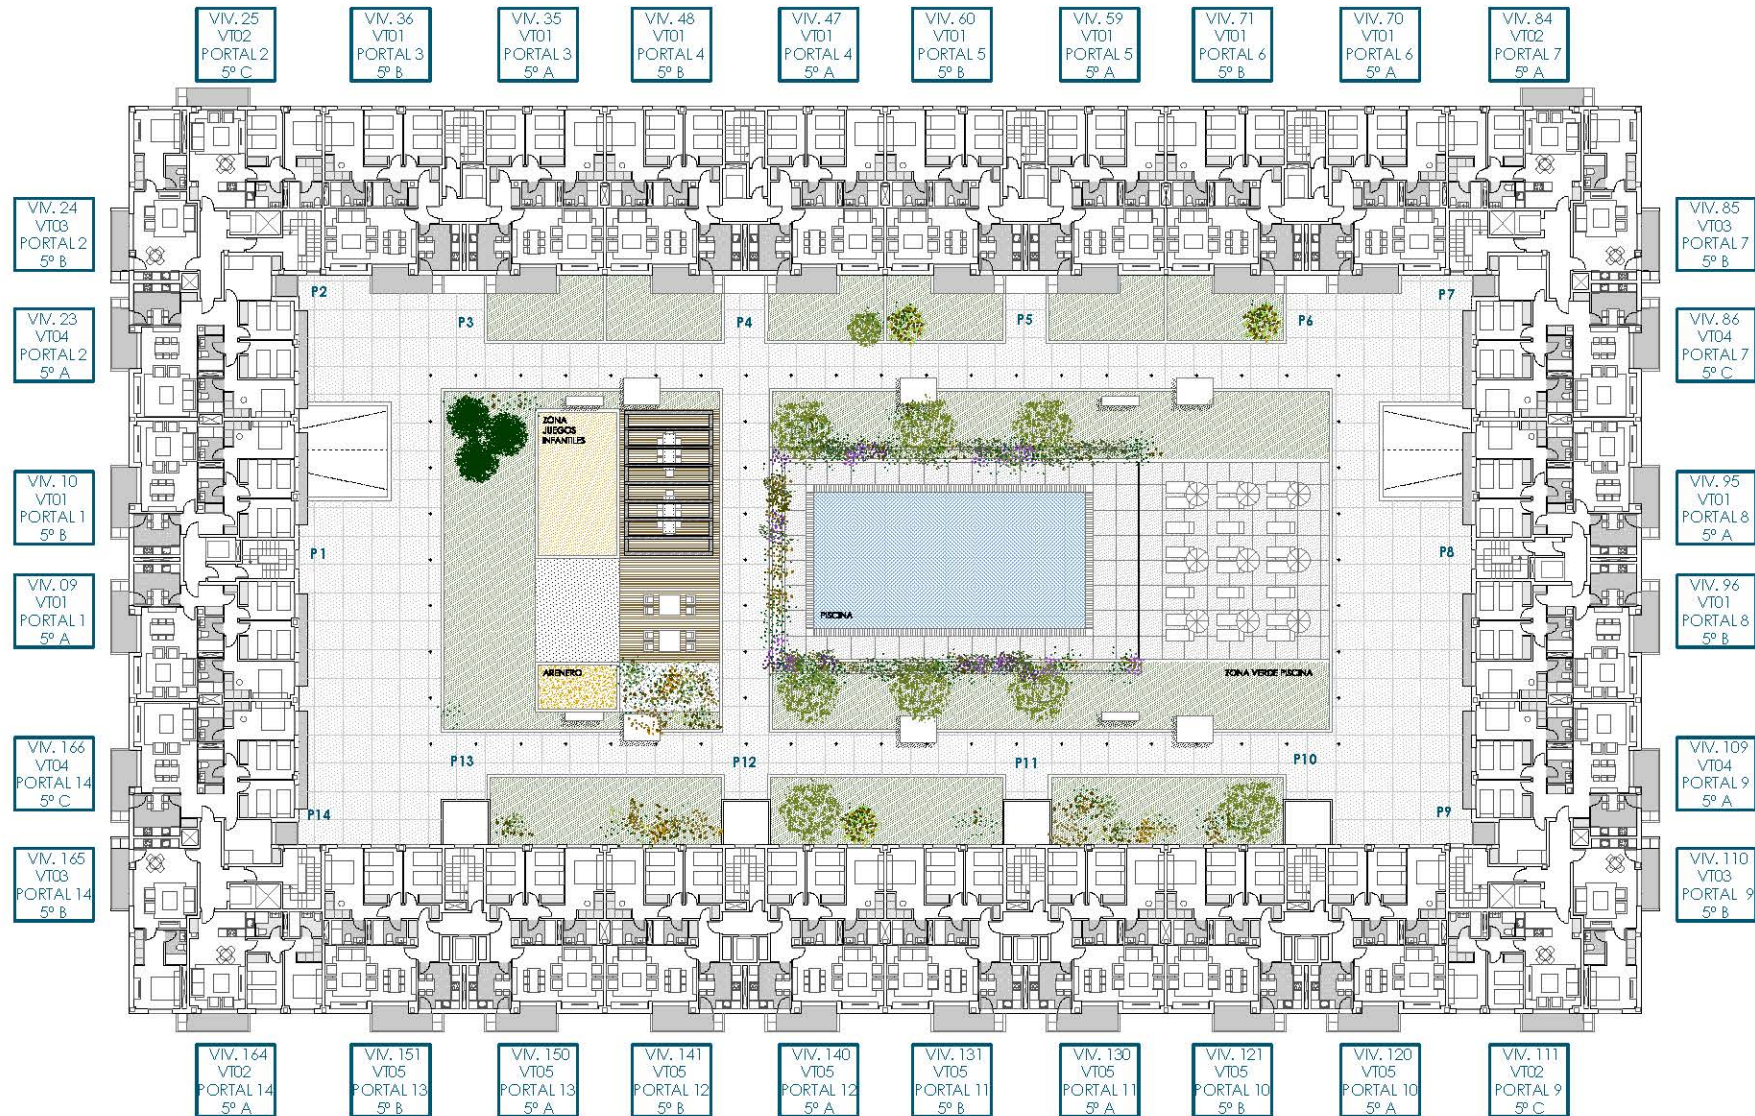

0 3 6 9 12 ESCALA: 1/500 

ARQUITECTOS AUTORES
DEL PROYECTO:
ALFONSO AZQUETA
PAULA GRUNDELL

PROMOCION
GESTIONADA POR:
DOMO GESTORA
DE VIVIENDAS

 ESTUDIO AZQUETA


 **DOMO**
gestora de Viviendas

PLANTA SÓTANO -1

166 VIVIENDAS, GARAJES, TRASTEROS Y LOCALES EN AVENIDA CABALLERO DE LA TRISTE FIGURA. LOS MOLINOS. GETAFE

PLATEA S. COOP. MAD

NOTA: Plano informativo, no contractual sujeto modificaciones por imposiciones de carácter técnico y/o urbanístico y topográfico

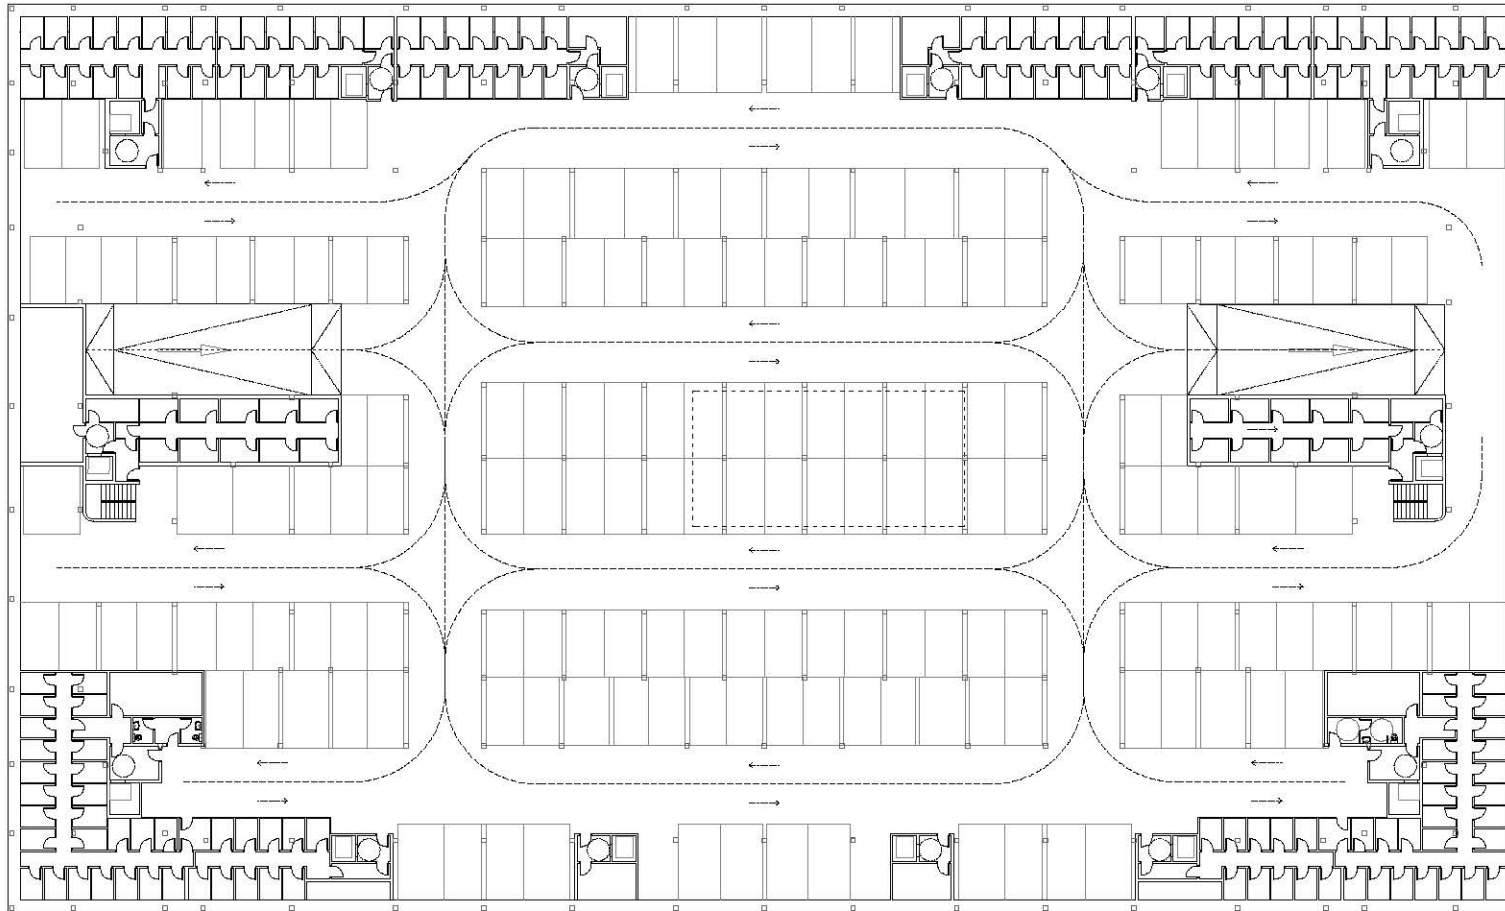


ARQUITECTOS AUTORES DEL PROYECTO: ALFONSO AZQUETA PAULA GRUNDELL	 ESTUDIO AZQUETA
PROMOCION GESTIONADA POR: DOMO GESTORA DE VIVIENDAS	 DOMO Gestora de Viviendas

PLANTA SÓTANO -2

166 VIVIENDAS, GARAJES, TRASTEROS Y LOCALES EN AVENIDA CABALLERO DE LA TRISTE FIGURA. LOS MOLINOS. GETAFE

PLATEA S. COOP. MAD

NOTA: Plano informativo, no contractual sujeto modificaciones por imposiciones de carácter técnico y/o urbanístico y topográfico

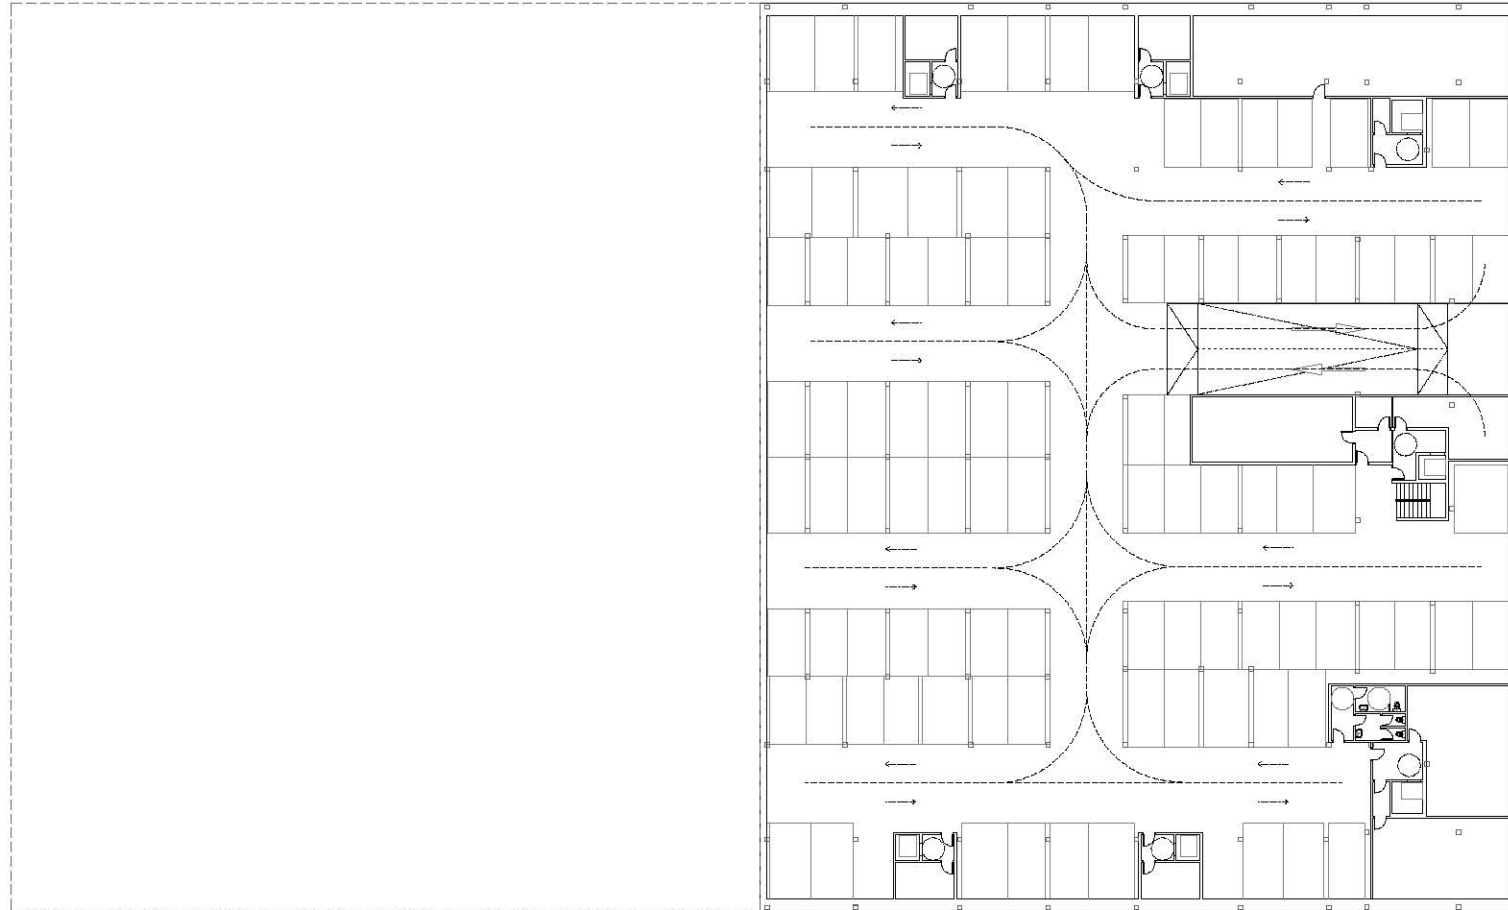

0 3 6 9 12 ESCALA: 1/500 

ARQUITECTOS AUTORES
DEL PROYECTO:
ALFONSO AZQUETA
PAULA GRUNDELL  ESTUDIO AZQUETA

PROMOCION
GESTIONADA POR:
DOMO GESTORA
DE VIVIENDAS 