



NOTA: Plano informativo, no contractual sujeto modificaciones por imposiciones de carácter técnico y/o urbanístico y topográfico

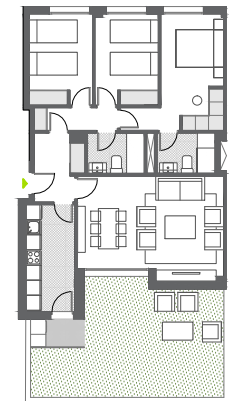

ESCALA: 1/100

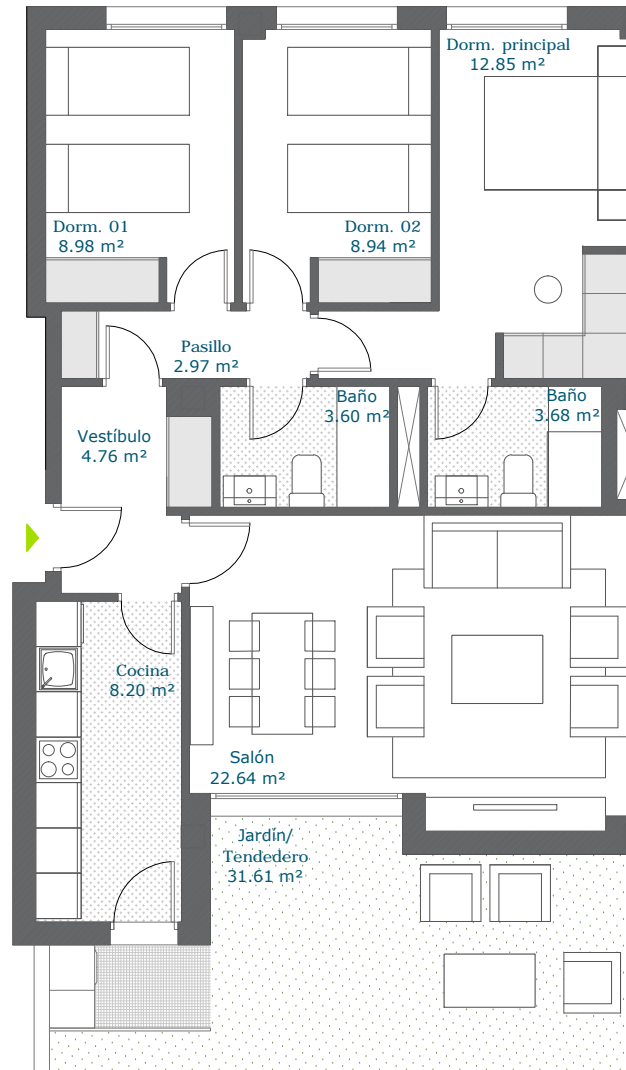

Superficie útil interior: 76,62 m<sup>2</sup>

\* No incluye superficie de terraza y jardín


Superficie Terraza/Jardín: 34,25 m<sup>2</sup>

**Superficie construida: 113,17 m<sup>2</sup>**


\* Incluye parte proporcional de zonas comunes y terrazas cubiertas

Esta tipología de vivienda se corresponde con la de la imagen y su simétrica


Planta Baja

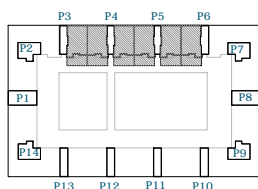


Planta Primera

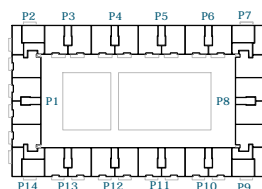


Planta Segunda

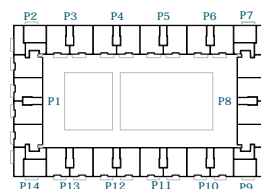


Planta Tercera

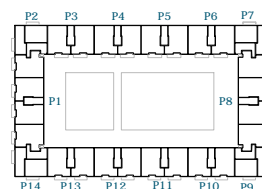

Planta Cuarta

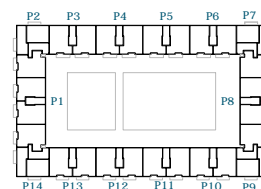

Planta Quinta

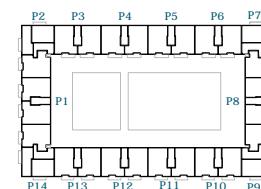


ARQUITECTOS AUTORES  
DEL PROYECTO:  
**ALFONSO AZQUETA**  
**PAULA GRUNDELL**



PROMOCION  
GESTIONADA POR:  
**DOMO GESTORA**  
**DE VIVIENDAS**



NOTA: Plano informativo, no contractual sujeto modificaciones por imposiciones de carácter técnico y/o urbanístico y topográfico

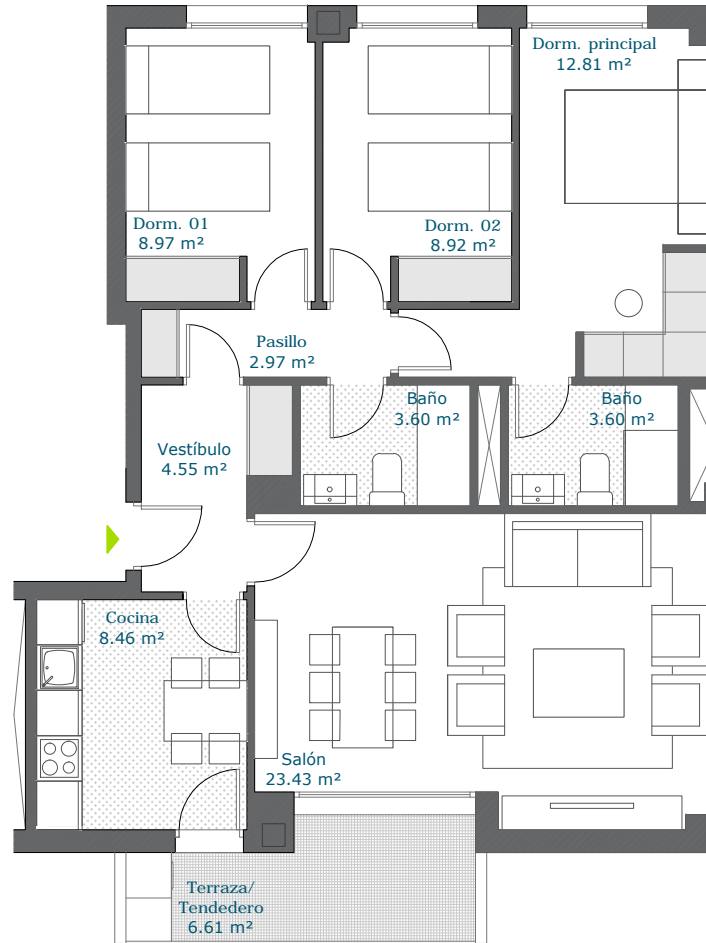

ESCALA: 1/100




Superficie útil interior: 77,31 m<sup>2</sup>  
\* No incluye superficie de terraza y jardín

Superficie Terraza/Jardín: 7,10 m<sup>2</sup>


**Superficie construida: 116,82 m<sup>2</sup>**  
\* Incluye parte proporcional de zonas comunes y terrazas cubiertas

Esta tipología de vivienda se corresponde con la de la imagen y su simétrica


Planta Baja

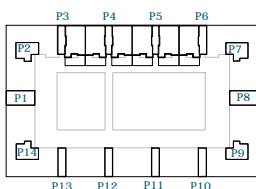


Planta Primera

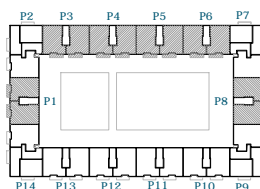


Planta Segunda

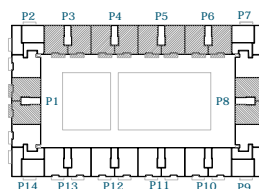


Planta Tercera

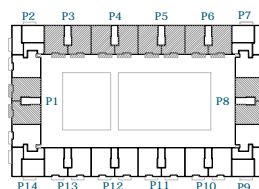

Planta Cuarta

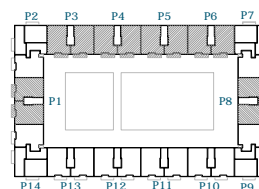

Planta Quinta

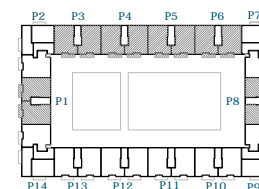


ARQUITECTOS AUTORES  
DEL PROYECTO:  
**ALFONSO AZQUETA**  
**PAULA GRUNDELL**



PROMOCION  
GESTIONADA POR:  
**DOMO GESTORA**  
**DE VIVIENDAS**



NOTA: Plano informativo, no contractual sujeto modificaciones por imposiciones de carácter técnico y/o urbanístico y topográfico

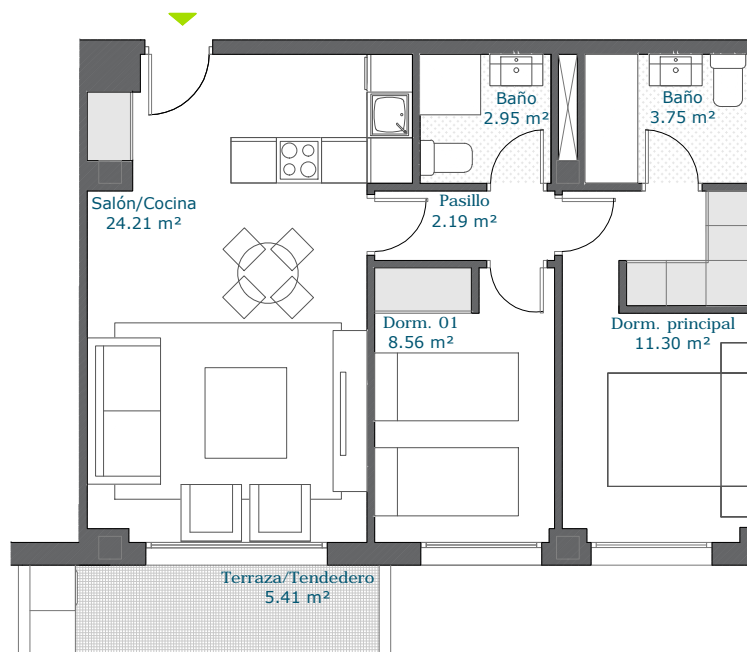

ESCALA: 1/100



Superficie útil interior: 52,96 m<sup>2</sup>

\* No incluye superficie de terraza y jardín


Superficie Terraza/Jardín: 5,90 m<sup>2</sup>

**Superficie construida: 80,79 m<sup>2</sup>**


\* Incluye parte proporcional de zonas comunes y terrazas cubiertas

Esta tipología de vivienda se corresponde con la de la imagen y su simétrica


Planta Baja

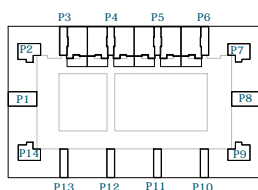


Planta Primera

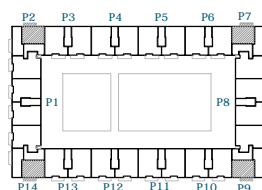


Planta Segunda

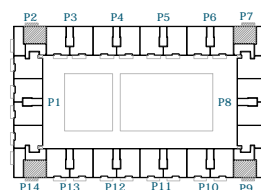


Planta Tercera

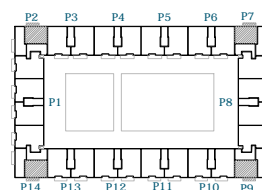

Planta Cuarta

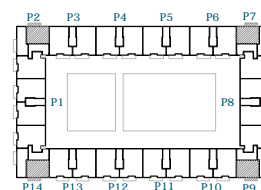

Planta Quinta

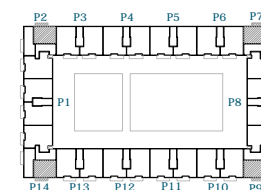


ARQUITECTOS AUTORES  
DEL PROYECTO:  
**ALFONSO AZQUETA**  
**PAULA GRUNDELL**



PROMOCION  
GESTIONADA POR:  
**DOMO GESTORA**  
**DE VIVIENDAS**



NOTA: Plano informativo, no contractual sujeto modificaciones por imprecisiones de carácter técnico y/o urbanístico y topográfico

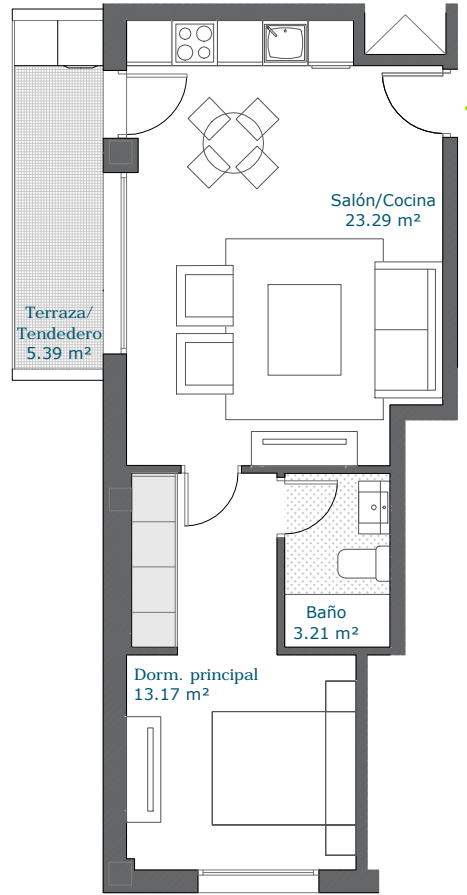

ESCALA: 1/100




Superficie útil interior: 39,67 m<sup>2</sup>  
\* No incluye superficie de terraza y jardín

Superficie Terraza/Jardín: 5,90 m<sup>2</sup>


**Superficie construida: 63,79 m<sup>2</sup>**  
\* Incluye parte proporcional de zonas comunes y terrazas cubiertas

Esta tipología de vivienda se corresponde con la de la imagen y su simétrica


Planta Baja

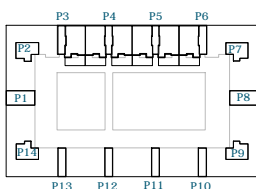


Planta Primera

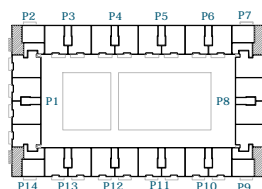


Planta Segunda

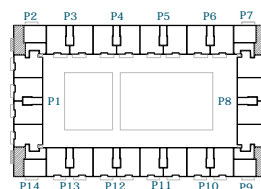


Planta Tercera

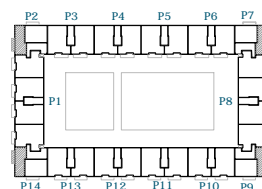

Planta Cuarta

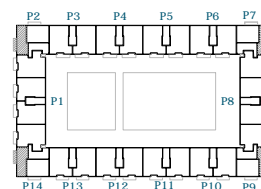

Planta Quinta

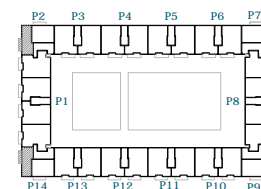

ARQUITECTOS AUTORES  
DEL PROYECTO:  
**ALFONSO AZQUETA**  
**PAULA GRUNDELL**




ESTUDIO AZQUETA

PROMOCION  
GESTIONADA POR:  
**DOMO GESTORA**  
**DE VIVIENDAS**



DOMO  
Gestora de Viviendas

NOTA: Plano informativo, no contractual sujeto modificaciones por imposiciones de carácter técnico y/o urbanístico y topográfico

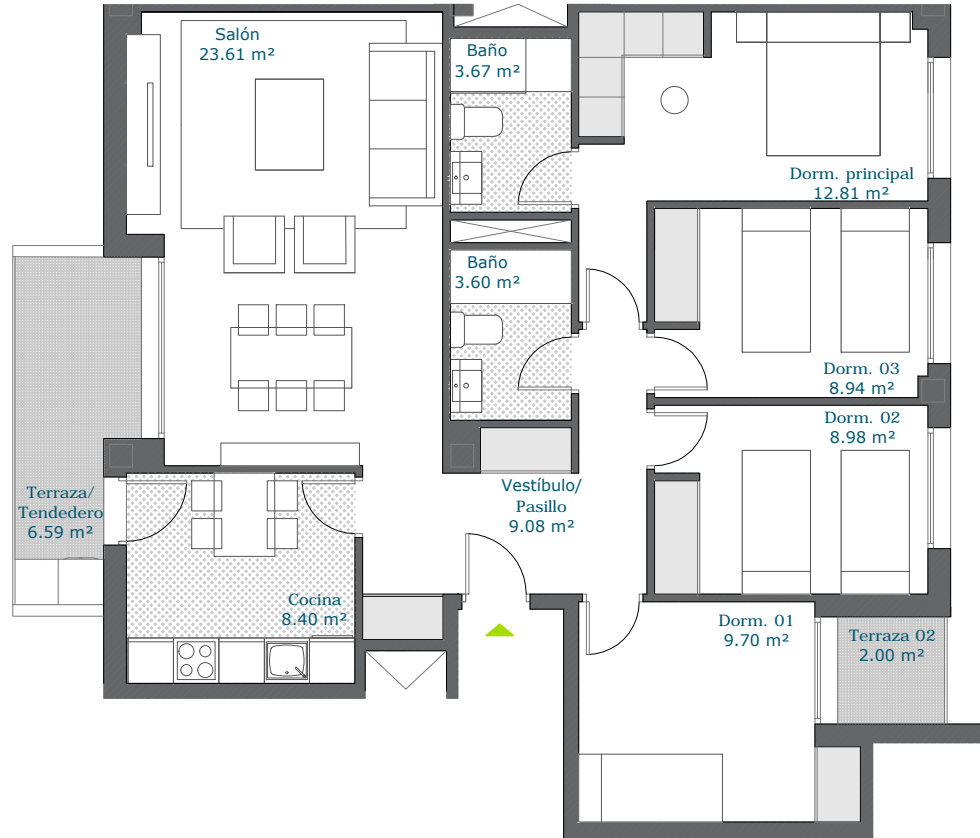

ESCALA: 1/100




Superficie útil interior: 88,79 m<sup>2</sup>  
\* No incluye superficie de terraza y jardín

Superficie Terraza/Jardín: 9,21 m<sup>2</sup>


**Superficie construida: 134,45 m<sup>2</sup>**  
\* Incluye parte proporcional de zonas comunes y terrazas cubiertas

Esta tipología de vivienda se corresponde con la de la imagen y su simétrica


Planta Baja

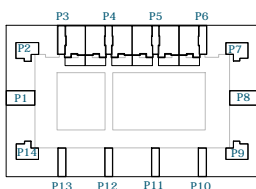


Planta Primera

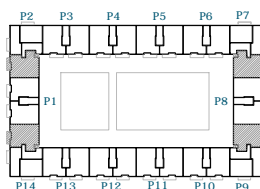


Planta Segunda

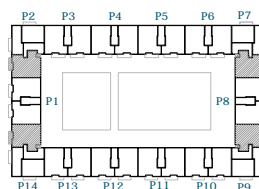


Planta Tercera

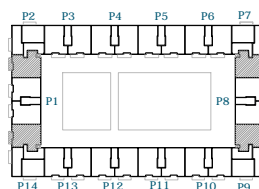

Planta Cuarta

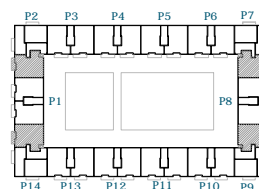

Planta Quinta

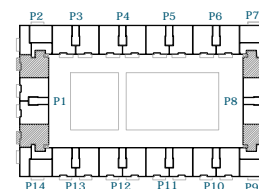


ARQUITECTOS AUTORES  
DEL PROYECTO:  
**ALFONSO AZQUETA**  
**PAULA GRUNDELL**



PROMOCION  
GESTIONADA POR:  
**DOMO GESTORA**  
**DE VIVIENDAS**



NOTA: Plano informativo, no contractual sujeto modificaciones por imposiciones de carácter técnico y/o urbanístico y topográfico

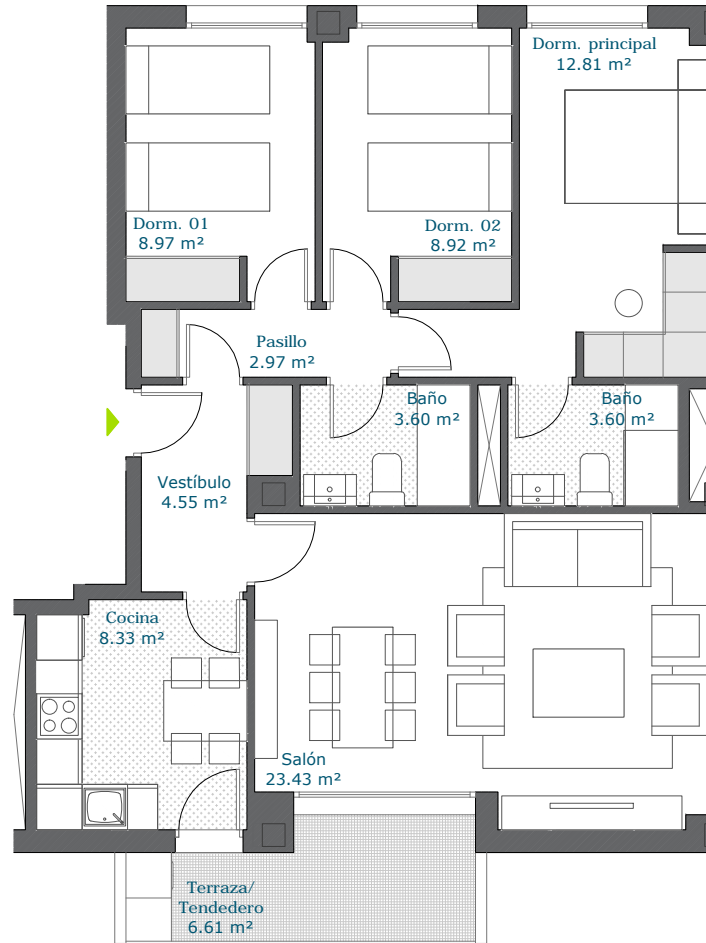

ESCALA: 1/100




Superficie útil interior: 77,18 m<sup>2</sup>  
\* No incluye superficie de terraza y jardín

Superficie Terraza/Jardín: 7,10 m<sup>2</sup>


**Superficie construida: 116,60 m<sup>2</sup>**  
\* Incluye parte proporcional de zonas comunes y terrazas cubiertas

Esta tipología de vivienda se corresponde con la de la imagen y su simétrica


Planta Baja

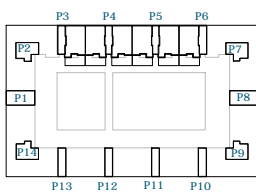


Planta Primera

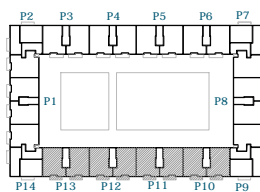


Planta Segunda

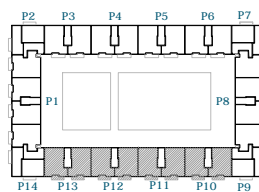


Planta Tercera

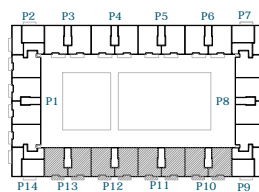

Planta Cuarta

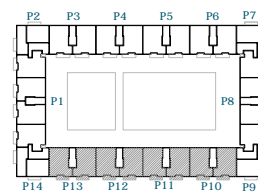

Planta Quinta

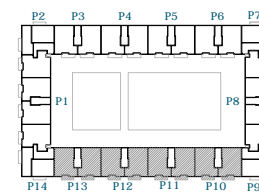

ARQUITECTOS AUTORES  
DEL PROYECTO:  
**ALFONSO AZQUETA**  
**PAULA GRUNDELL**



ESTUDIO AZQUETA

PROMOCION  
GESTIONADA POR:  
**DOMO GESTORA**  
**DE VIVIENDAS**



DOMO  
Gestora de Viviendas