

EDIFICIO CRUJÍA DE 13.50M

MÓDULO: NÚCLEO + 2 VIVIENDAS DE 3 DORMITORIOS + 1 VIVIENDA DE 2 DORMITORIOS


viv tipo 3D 101.67 m²

viv tipo 2D 75.25 m²

viv tipo 2D 75.25 m²

viv tipo 3D 101.67 m²

viv tipo 3D 95.55 m²

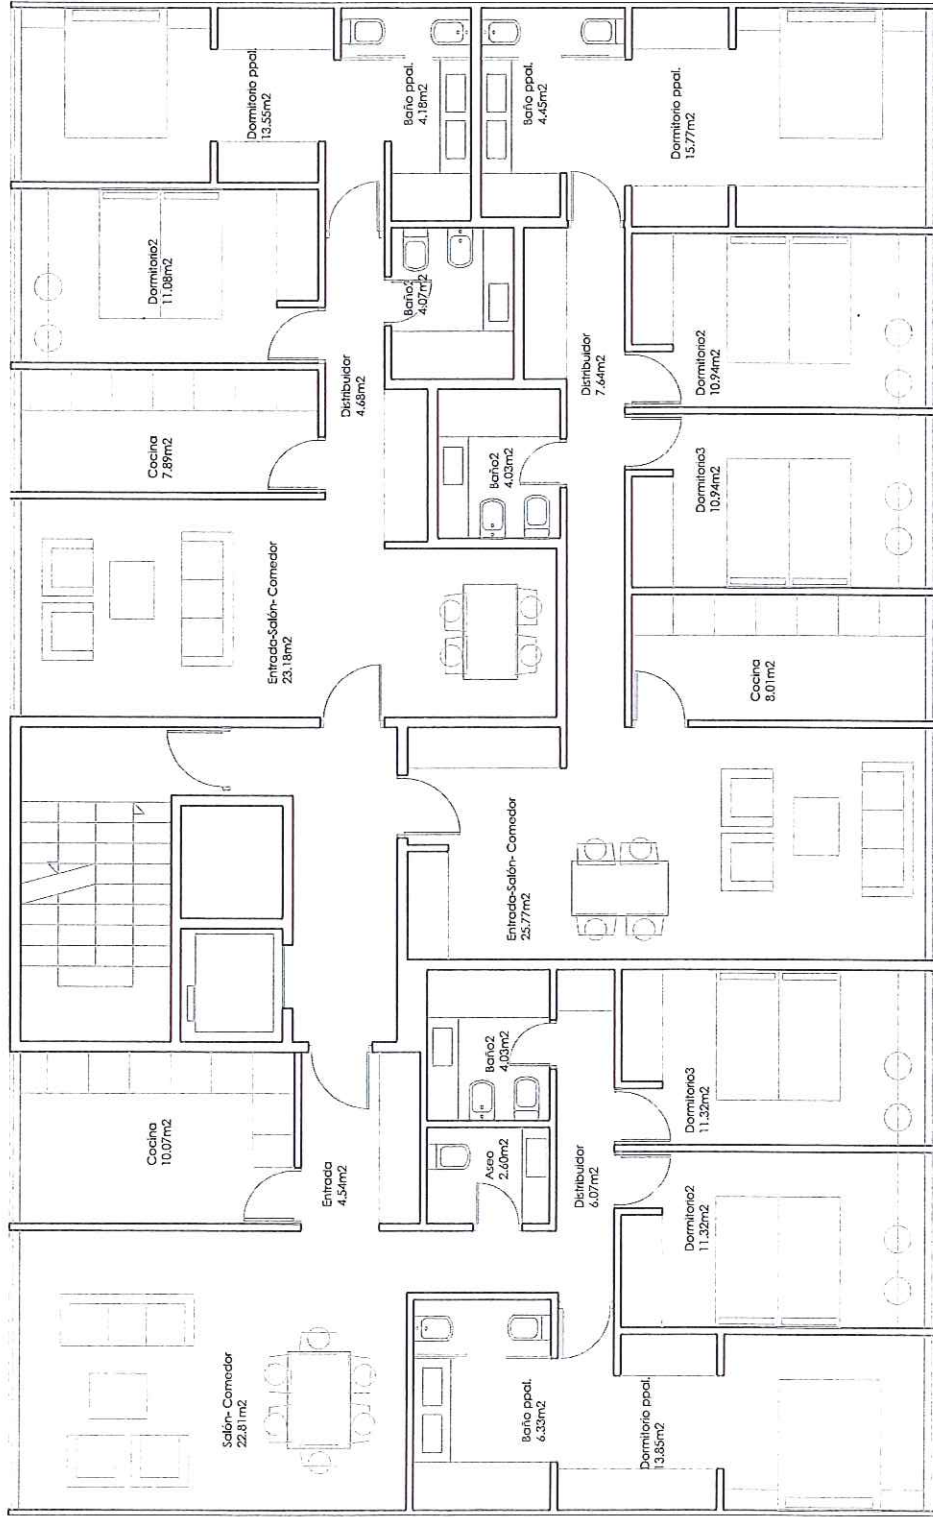

viv tipo 3D 95.55 m²

viv tipo 3D 101.67 m²

viv tipo 2D 75.25 m²



plantas 4º-5º

plantas 1º-3º

EDIFICIO CRUJIA DE 10.50M


MÓDULO: NÚCLEO + 2 VIVIENDAS DE 2 DORMITORIOS

viv tipo 2D 67.12 m²

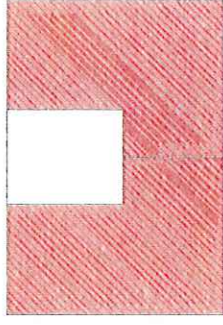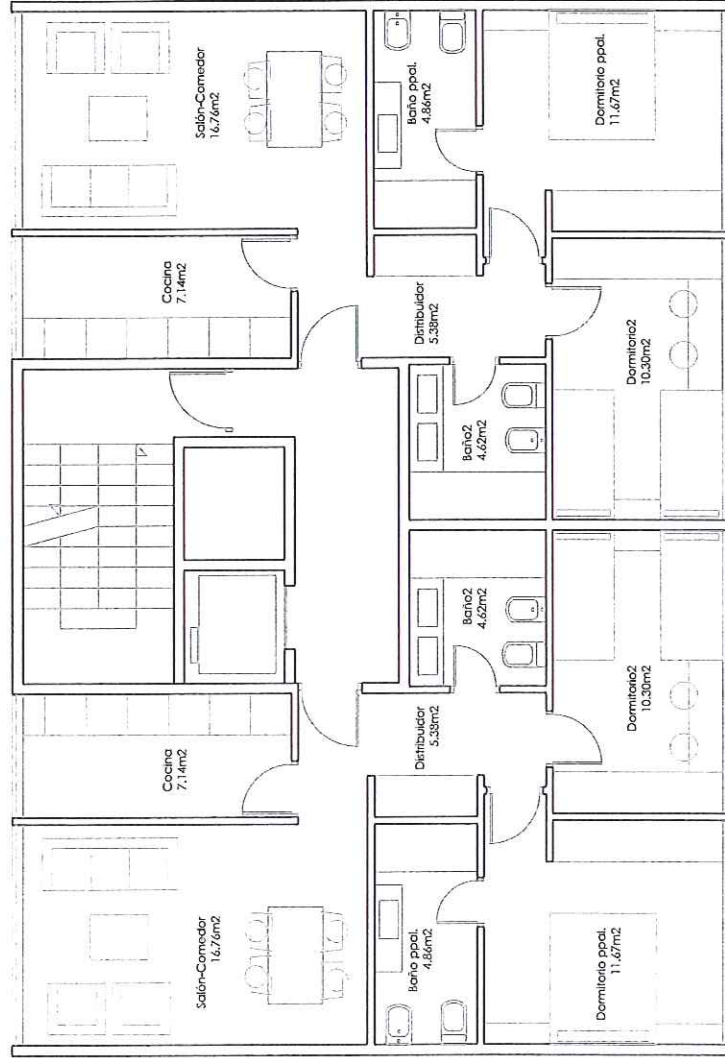


viv tipo 2D 67.12 m²

viv tipo 2D 67.12 m²

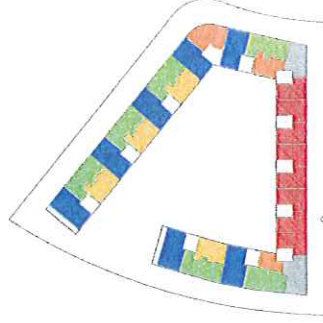



plantas 4ª-5ª

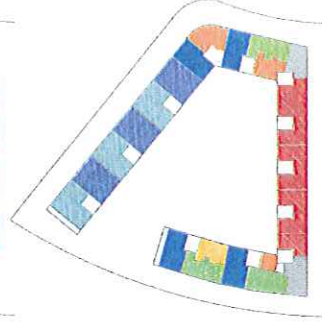

plantas 1ª-3ª


EDIFICIO CRUJÍA DE 13.50M

MÓDULO: NÚCLEO + 2 VIVIENDAS DE 4 DORMITORIOS

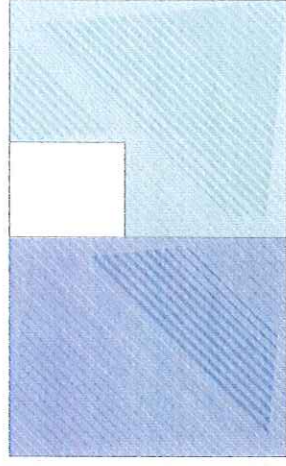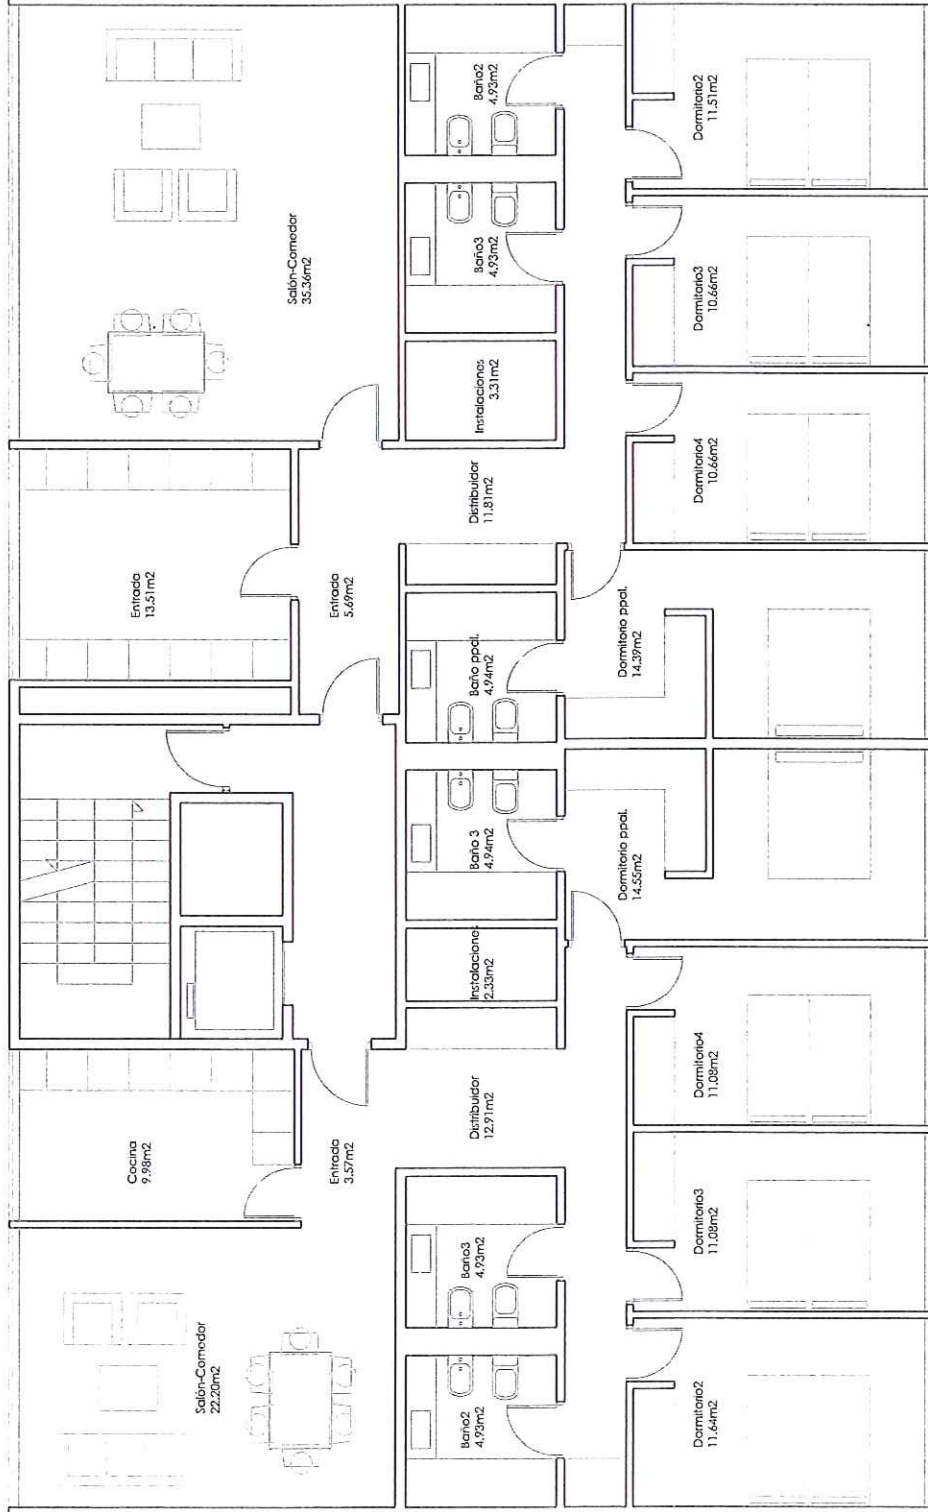

viv tipo 4D 125.96 m2

viv tipo 4D 143.44 m2

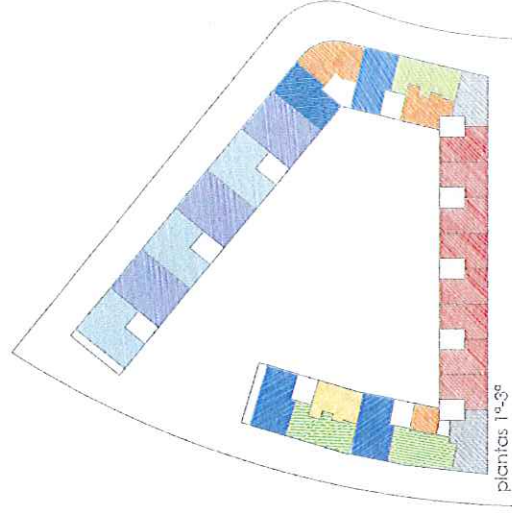

FECHA:
Abril 2010

SITUACION
Sector UR-14 • Sanchinarro • Madrid

ESCALA 1/75
cotas en centímetros

ANTA ARQUITECTURA S.L. Carmen Portones, 7. Nave 2 • 28039 MADRID • t. 913119442 • f. 913115630 • antz@anta.es

ESTUDIOS PREVIOS DE EDIFICIO DE VIVIENDAS EN SANCHINARRO

VIVIENDAS PLANTAS: 1ª-3ª

A-03




EDIFICIO CRUJIA DE 13.50M

MÓDULO EN PLANTA SEXTA: NÚCLEO + 2 DÚPLEX DE 3 DORMITORIOS + 2 DÚPLEX DE 4 DORMITORIOS

dúplex 3D 90,71 m²

dúplex 3D 90,71 m²

dúplex 3D 90,71 m²

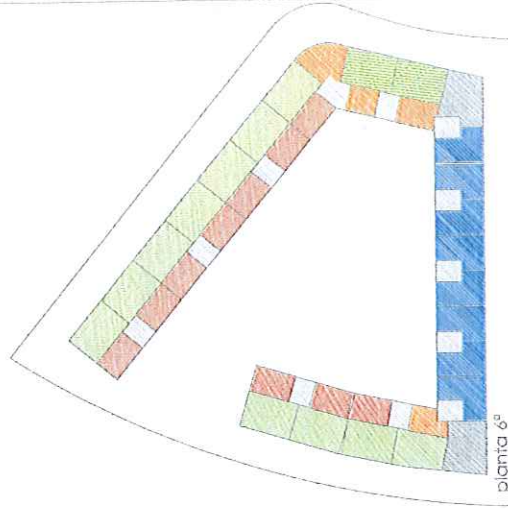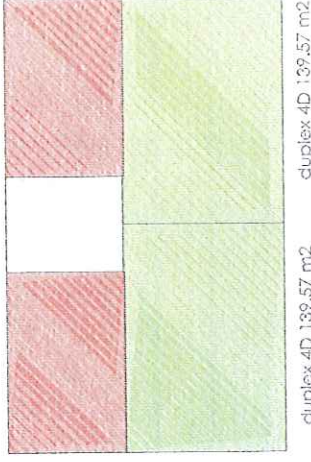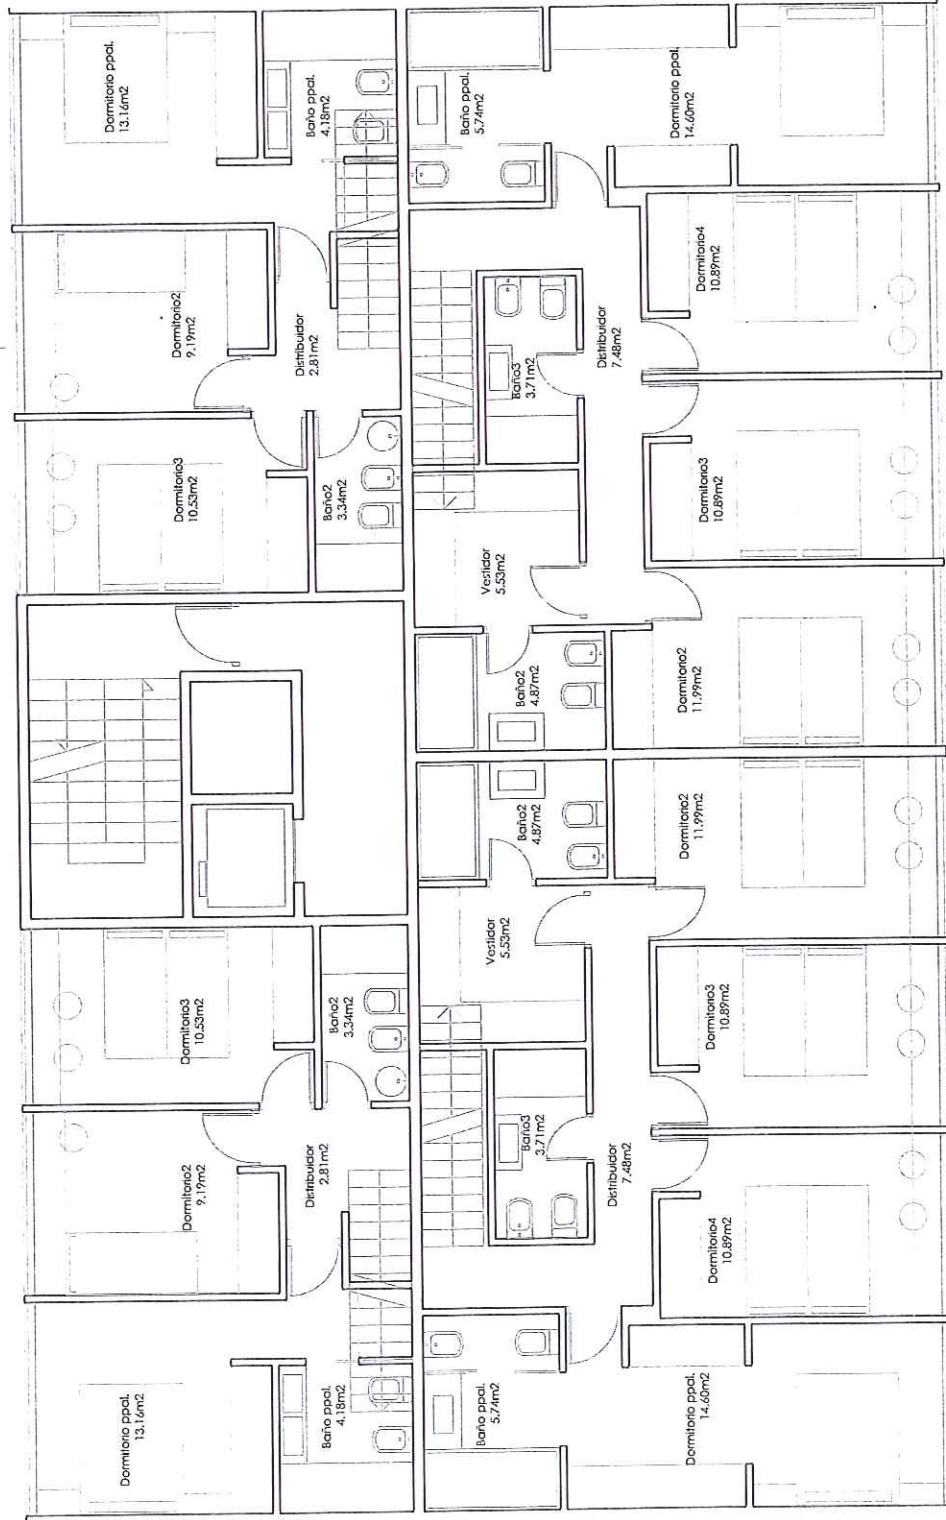

FECHA
Abril 2010

SITUACION
Sector UR-14 - Sanchinarro - Madrid

ESCALA 1/75
cotas en centímetros


VIVIENDAS PLANTA: SEXTA (DÚPLEX)

ANTA ARQUITECTURA S.L. Carmen Portones, 7. Nave 2 • 28039 MADRID • t. 913119442 • f. 913115530 • anta@anta.es ESTUDIOS PREVIOS DE EDIFICIO DE VIVIENDAS EN SANCHINARRO


A-04

EDIFICIO CRUJÍA DE 10.50M

MÓDULO EN PLANTA SEXTA: NÚCLEO + 2 DÚPLEX DE 4 DORMITORIOS

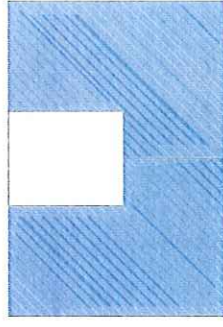

dúplex 4D 111,37 m² dúplex 4D 111,37 m²

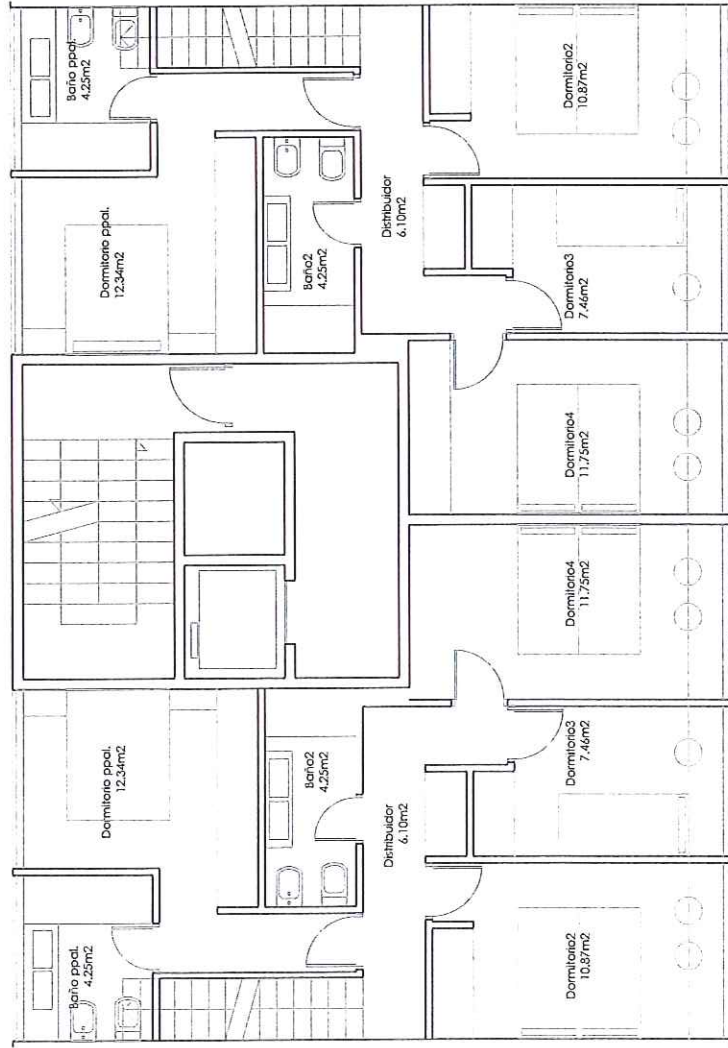

dúplex 4D 111,37 m²




planta 6ª


EDIFICIO CRUJÍA DE 13.50M

MÓDULO EN ÁTICO: NÚCLEO + 2 DÚPLEX DE 3 DORMITORIOS + 2 DÚPLEX DE 4 DORMITORIOS


dúplex 3D 90,71 m²
+ 8,94 m² de terraza

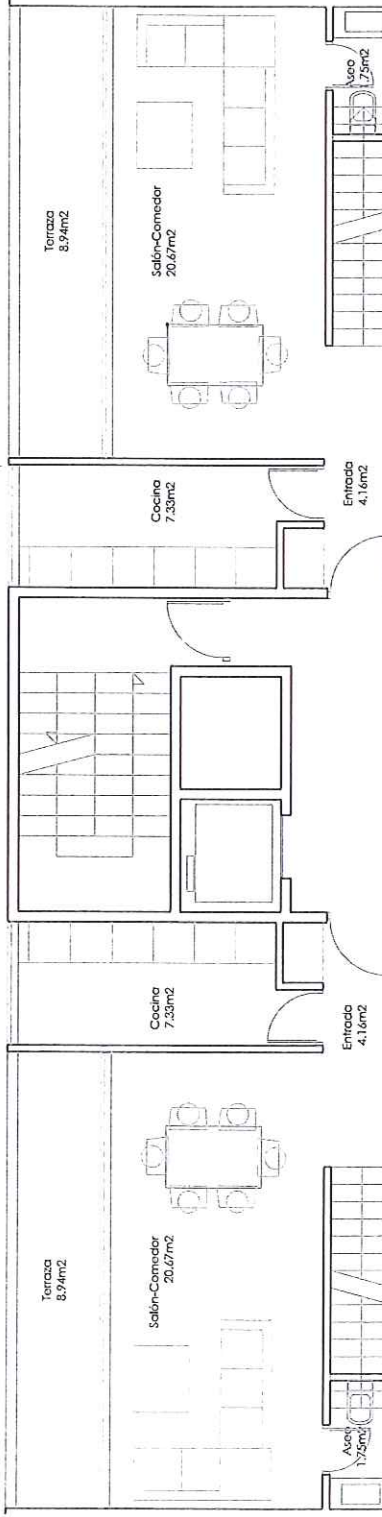

dúplex 3D 90,71 m² + 8,94 m² de terraza

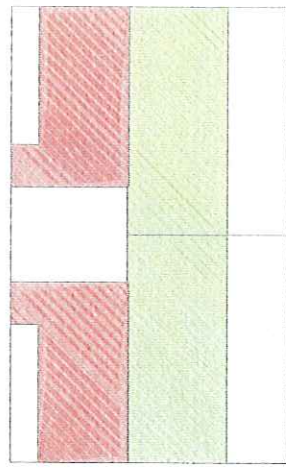

dúplex 4D 139,57 m²
+ 33,15 m² de terraza

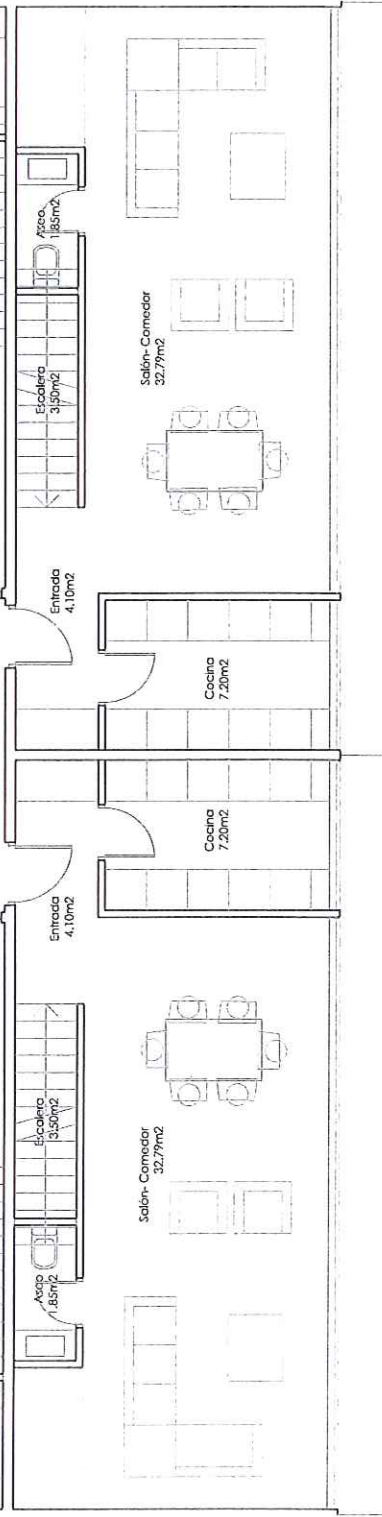


dúplex 4D 139,57 m² + 33,15 m² de terraza




planta ático

EDIFICIO CRUJÍA DE 10.50M
MÓDULO EN ÁTICO: NÚCLEO + 2 DÚPLEX DE 4 DORMITORIOS



dúplex 4D 111.37 m² + 22.87m² de terraza

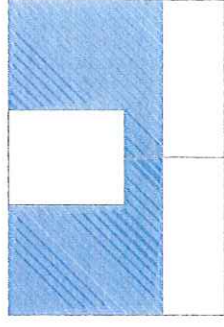

dúplex 4D 111.37 m²
+ 22.87m² de terraza

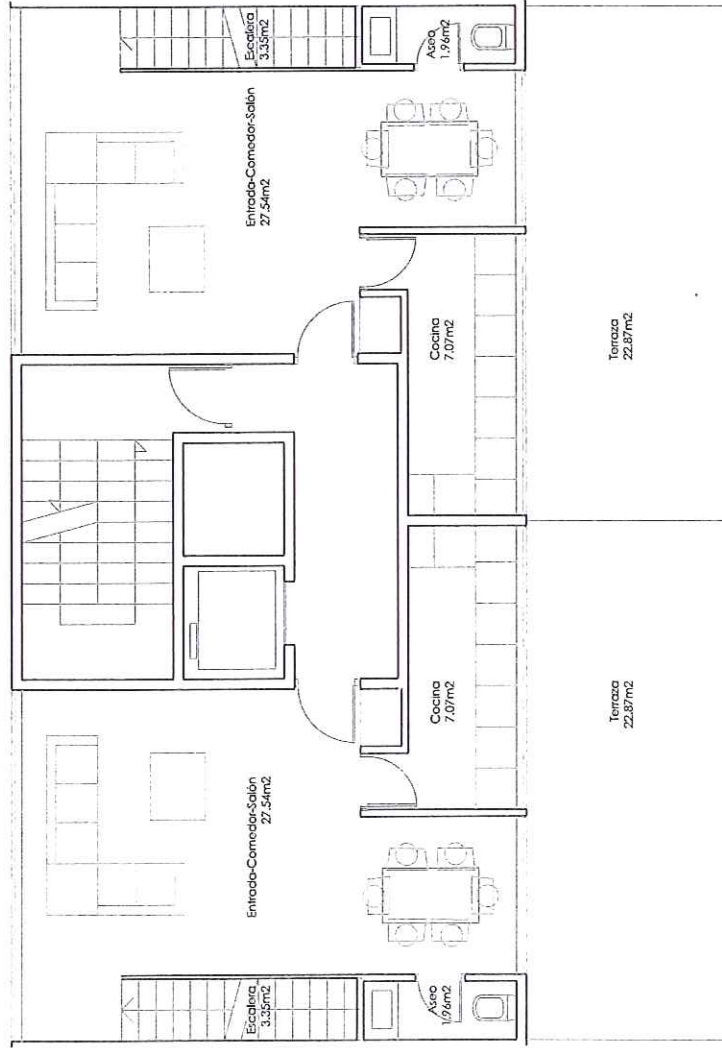

VIVIENDA 3 DORMITORIOS 97.33 m²
6 unidades

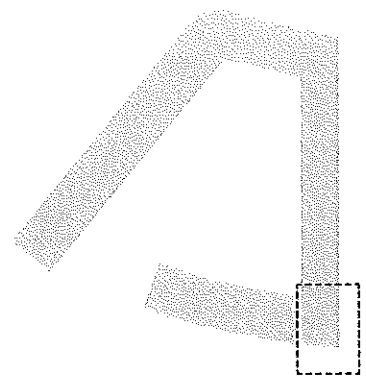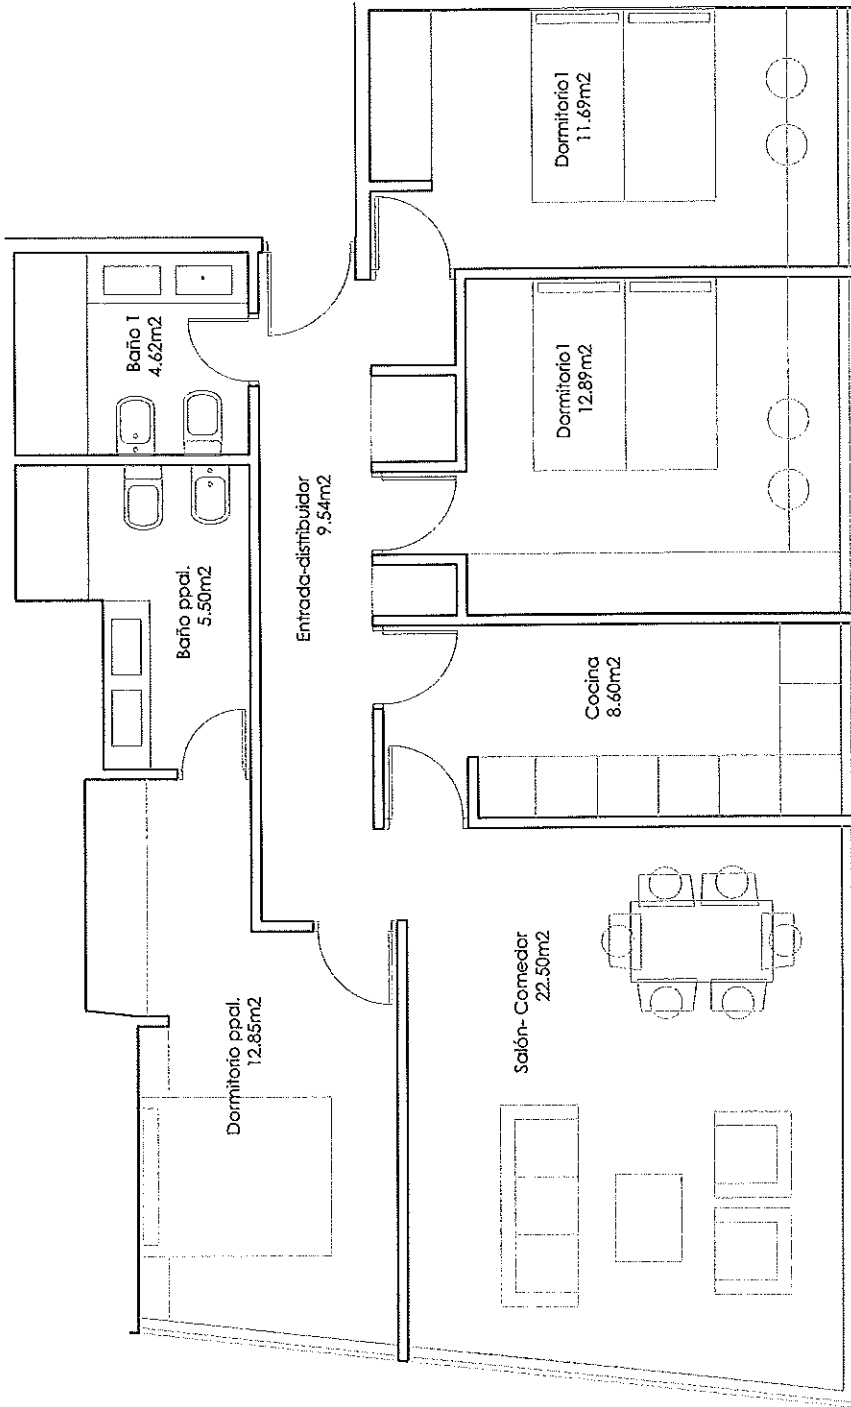

FECHA
Abril 2010

SITUACION
Sector UR-14 • Sanchoferro • Madrid

ESCALA 1/75
colas en continuas

ANTA

ANTA ARQUITECTURA S.L.



Carmen Portones, 7, Nave 2 • 28039 MADRID • t 913119442 • t 913115530 • arte@anta.es

ESTUDIOS PREVIOS DE EDIFICIO DE VIVIENDAS EN SANCHINARRO

VIVIENDAS PLANTAS BAJA-QUINTA

VIVIENDA 3 DORMITORIOS 92.46 m²

6 unidades

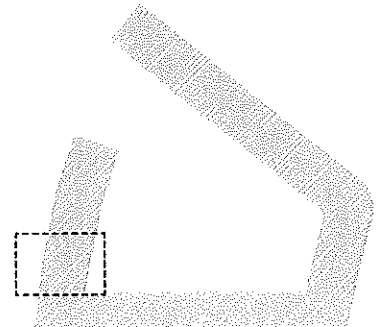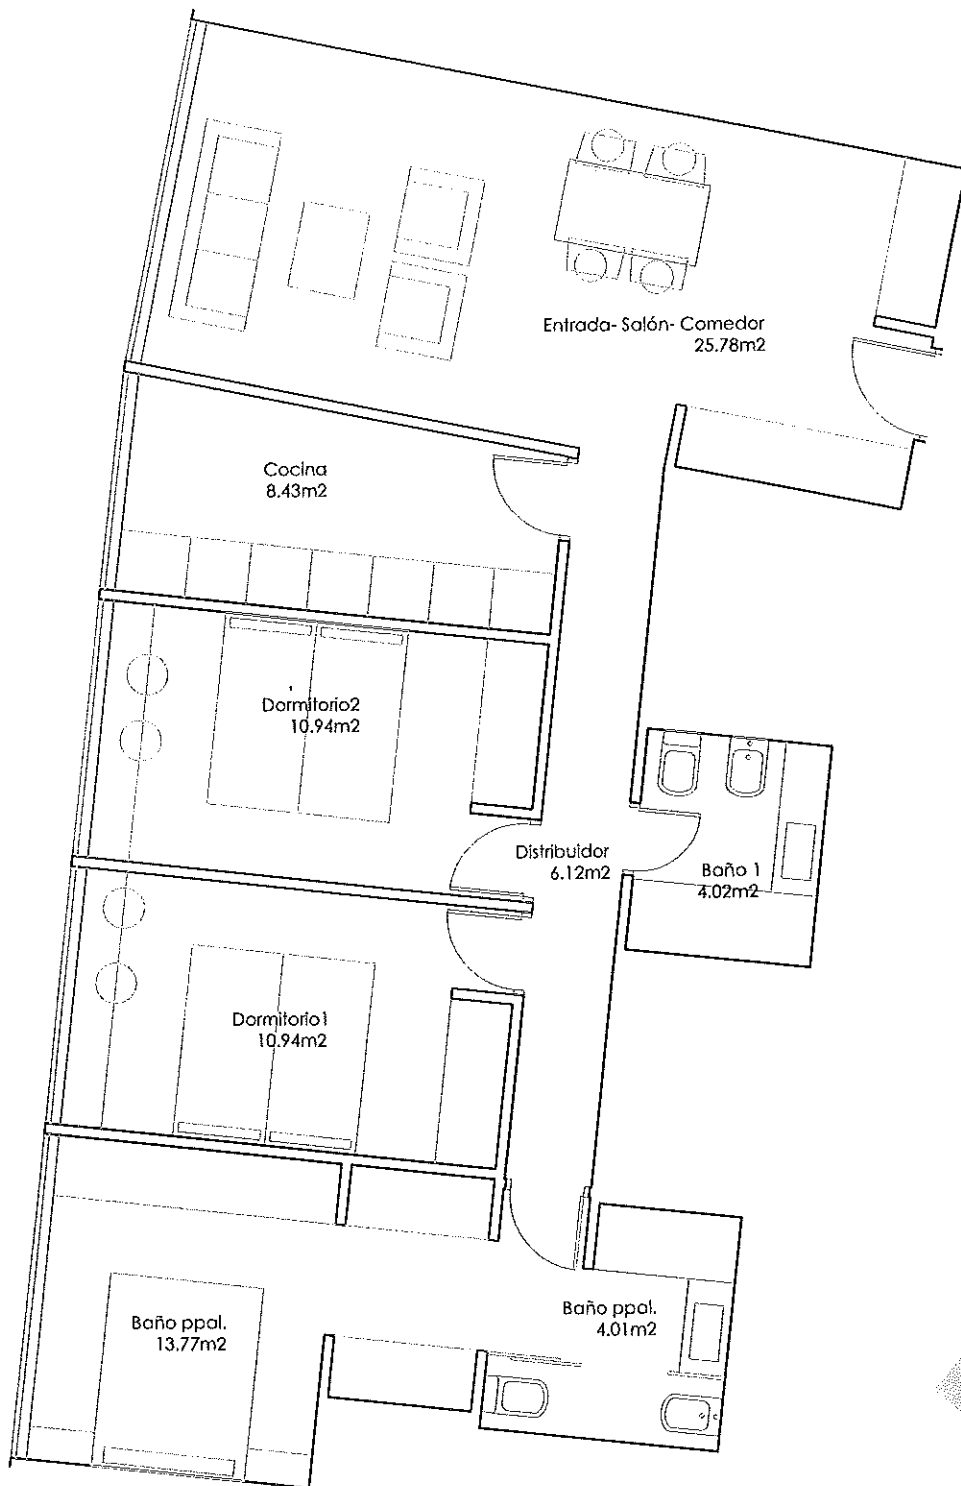

FECHA: Abril 2016 ESCALA: 1/75
casas en castor stone



SITUACION: Sector L.R-14 • Sanchinarro • Madrid

VIVIENDAS PLANTAS BAJA -QUINTA

ESTUDIOS PREVIOS DE EDIFICIO DE VIVIENDAS EN SANCHINARRO

A-09

VIVIENDA I DORMITORIO 45.99 m²
5 unidades

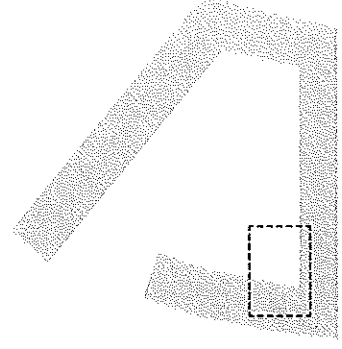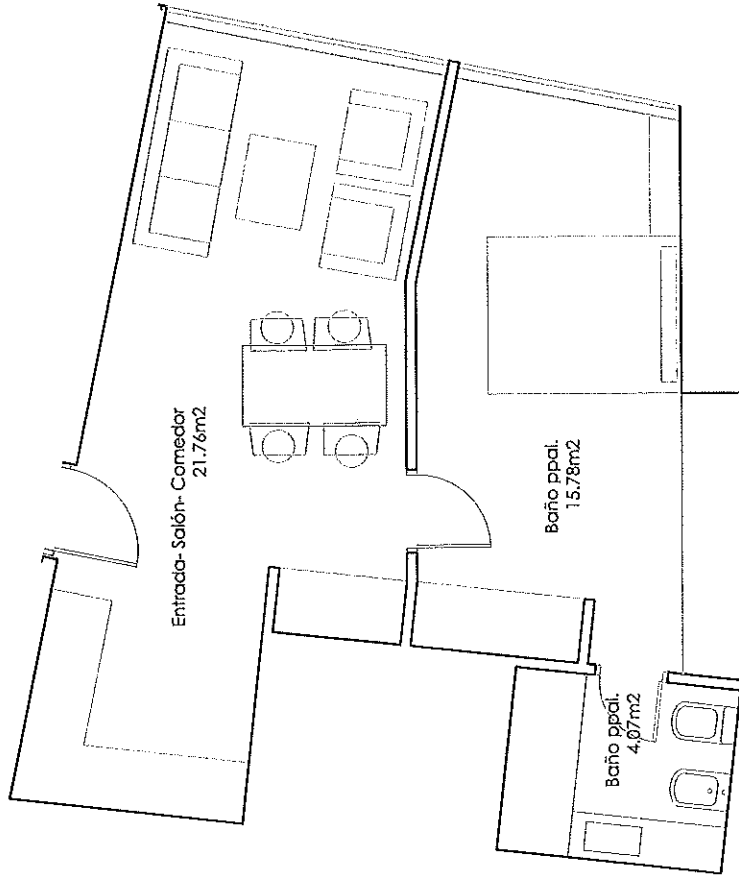

SECHA
Abril 2016



SITUACION
Seccion UR-14 • Sanchozorro • Madrid

ESCALA 1/75
colas en centímetros

VIVIENDAS PLANTAS PRIMERA -QUINTA

ANTA ARQUITECTURA S.L. Carmen Portones. 7, Nave 2 • 28039 MADRID • T. 913119442 • F. 913115530 • anta@anta.es ESTUDIOS PREVIOS DE EDIFICIO DE VIVIENDAS EN SANCHINARRO

VIVIENDA 2 DORMITORIOS 78.60 m²
6 unidades

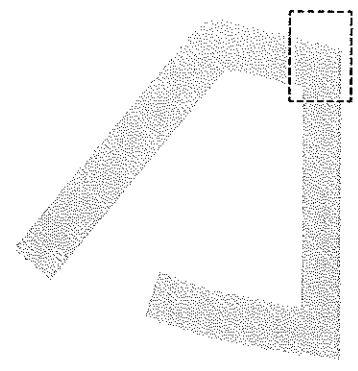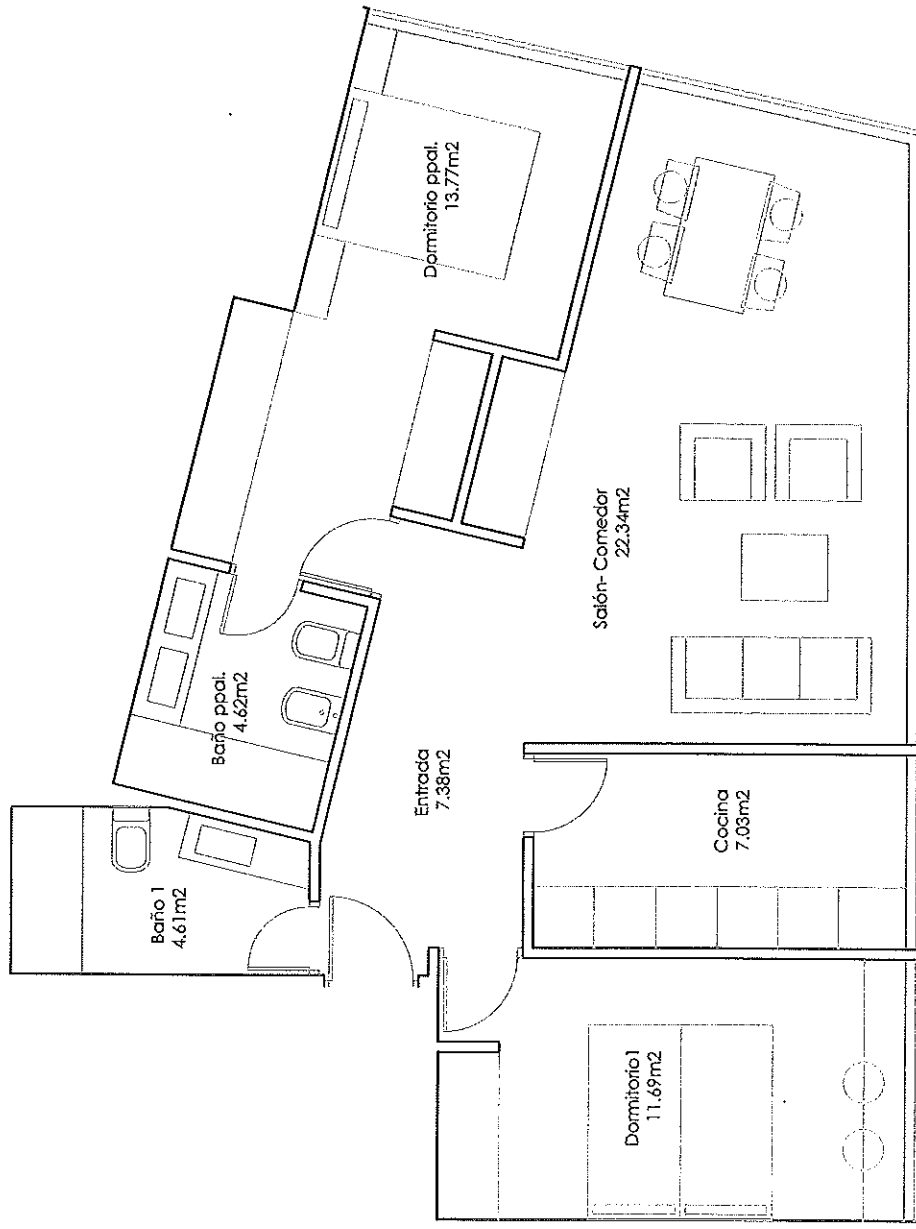

FECHA:
Abril 2010

SITUACION
Sector UR-14

Sancharro • Madrid

ESCALA 1/75
cotas en centímetros


ANTA ARQUITECTURA S.L.

Carmen Portones, 7, Nave 2 • 28039 MADRID • T. 913119442 • E. 913115530 • ana@anta.es

VIVIENDAS PLANTAS BAJA -QUINTA
ESTUDIOS PREVIOS DE EDIFICIO DE VIVIENDAS EN SANCHINARRO

VIVIENDA 3 DORMITORIOS 93.88 m²

5 unidades

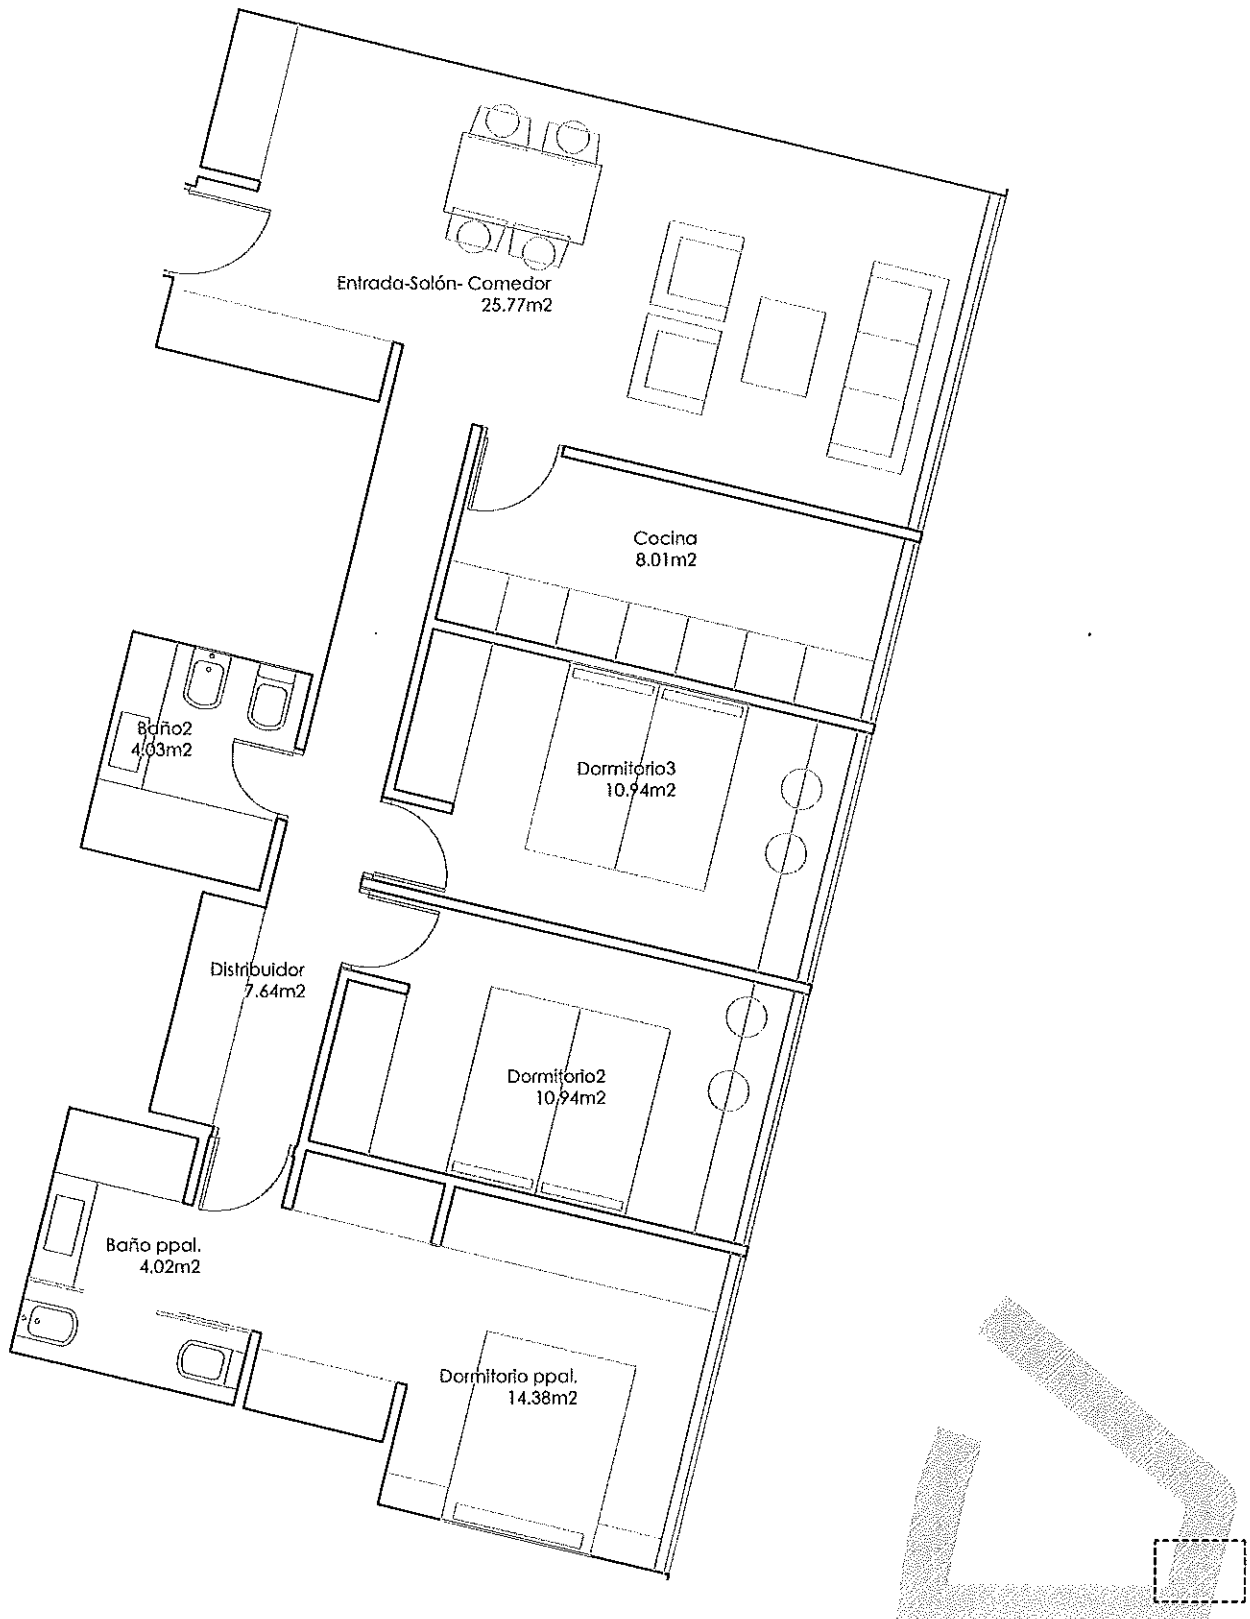

FECHA: Abril 29/10 ESCALA: 1/75
cotas en centímetros



SITUACION: Sector LR-14 • Sanz Palomo • Madrid

ESTUDIOS PREVIOS DE EDIFICIO DE VIVIENDAS EN SANCHINARRO

VIVIENDAS PLANTAS BAJA - QUINTA

A12

VIVIENDA 1 DORMITORIO 58,15 m²
5 unidades

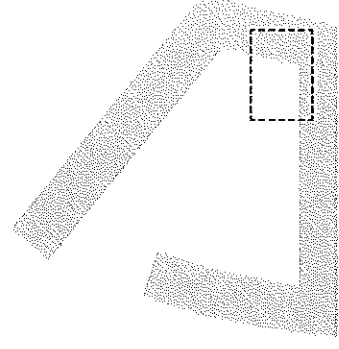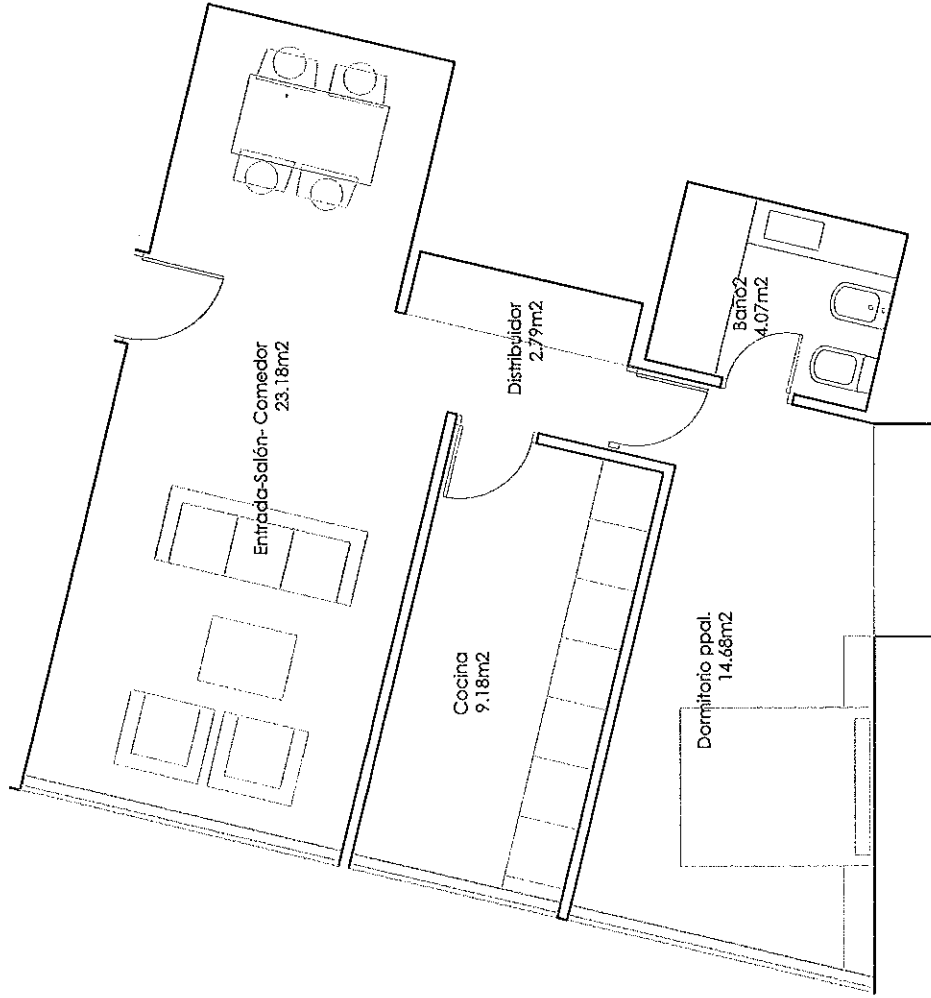



FECHA
30/01/2010

SITUACION
Sector UR-14 • Sanchinarro • Madrid

ESCALA 1/75
copias en centímetros



VIVIENDA 3 DORMITORIOS 99.88 m²
5 unidades

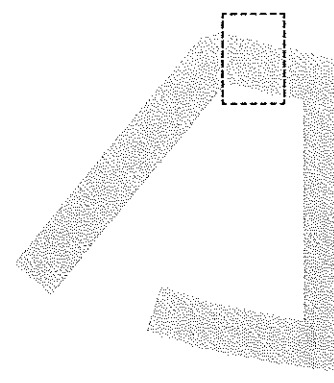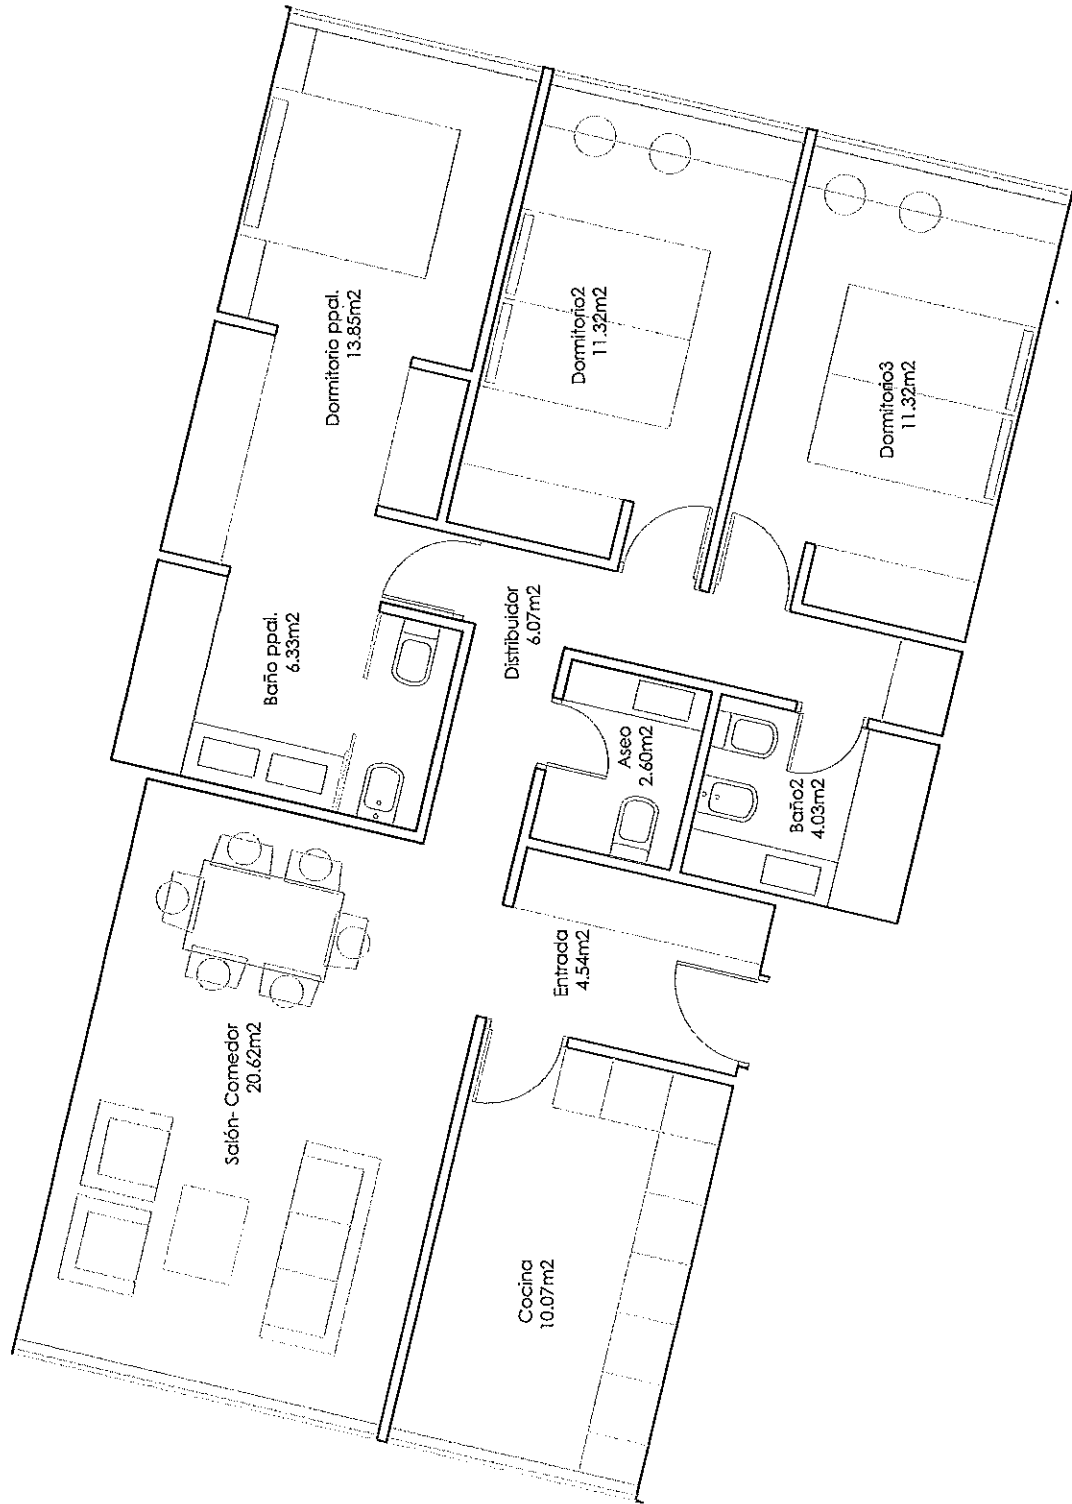

FECHA:
Abril 2010

SITUACION
Sector UR-14 • Sanchinarro • Madrid



ESCALA 1/75
cotas en centímetros

ANTA ARQUITECTURA S.L. Carmen Portones, 7, Nave 2 • 28039 MADRID • t. 913119442 • f. 913115530 • ante@antae.es ESTUDIOS PREVIOS DE EDIFICIO DE VIVIENDAS EN SANCHINARRO

VIVIENDAS PLANTAS PRIMERA-QUINTA

VIVIENDA 3 DORMITORIOS 91.18 m²

6 unidades

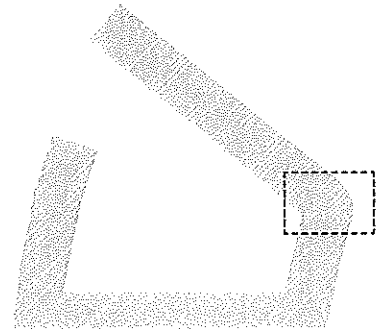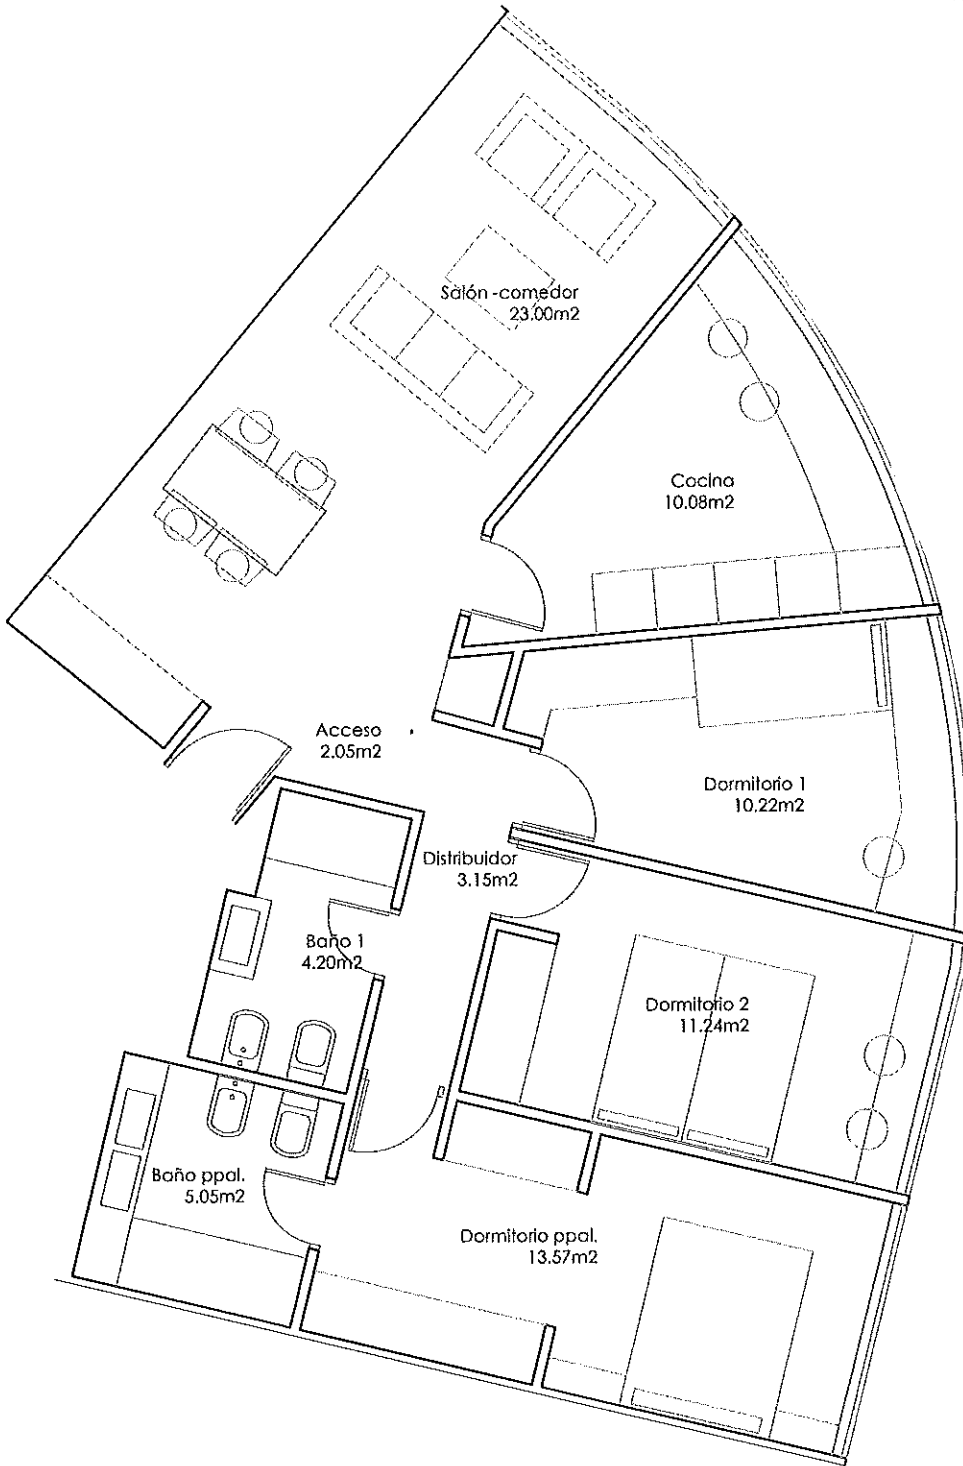

FECHA: 12/29/10
AL: 1/29/10

ESCALA: 1/75
copias en centímetros



SITUACIÓN:
Sector UR-14 • Sanchinarro • Madrid

ESTUDIOS PREVIOS DE EDIFICIO DE VIVIENDAS EN SANCHINARRO

VIVIENDAS PLANTAS BAJA - QUINTA

ANTA ARQUITECTURA S.L. Carmen Portones, 7, Nave 2 • 28039 MADRID • t. 913119442 • f. 913115530 • anta@anta.es

VIVIENDA 3 DORMITORIOS 105.64 m²
4 unidades

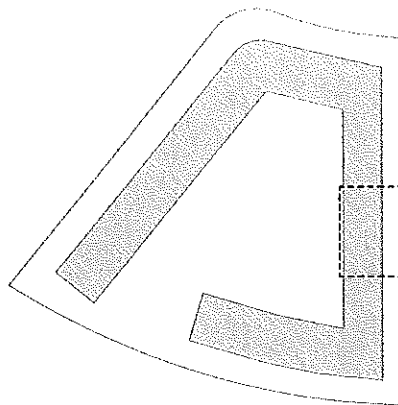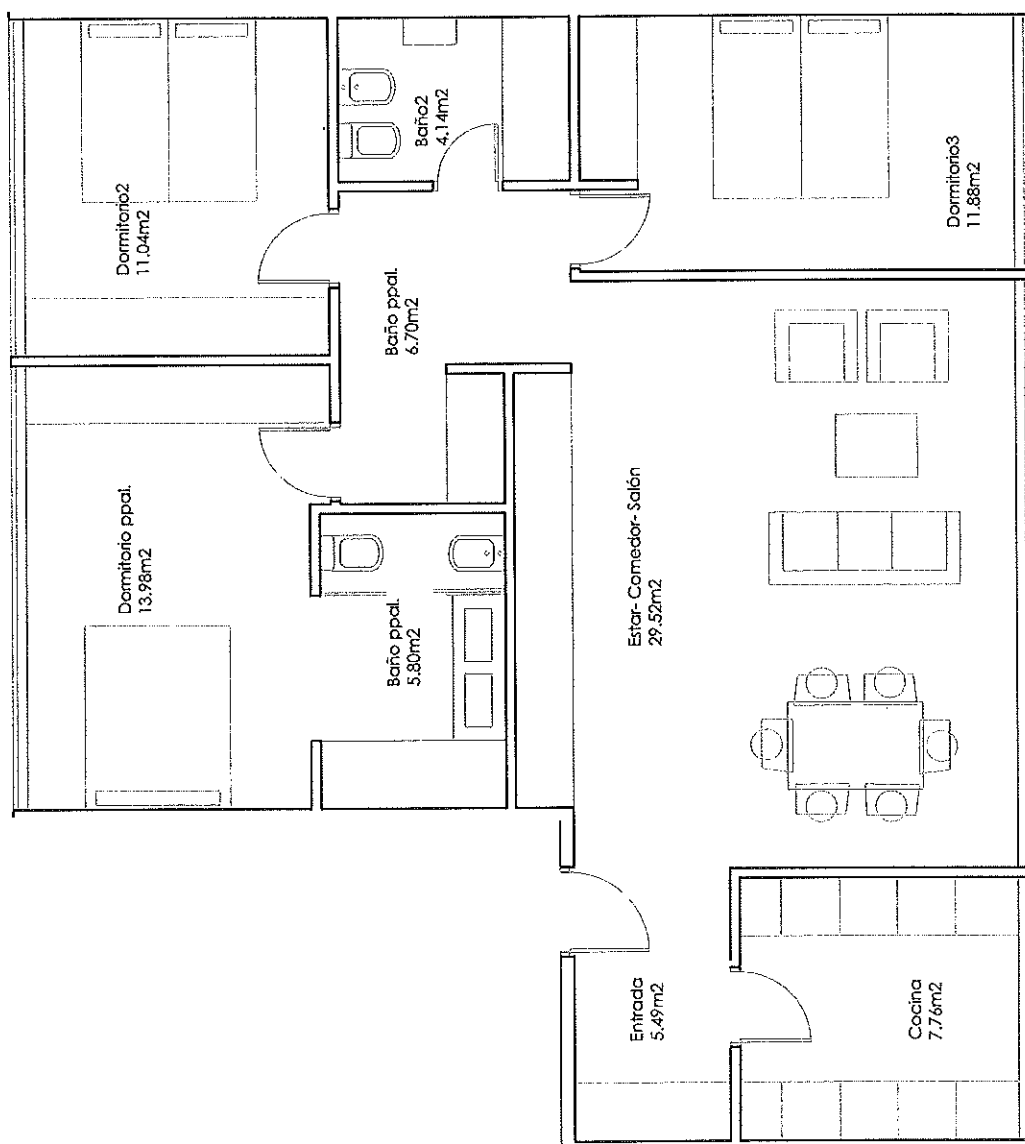

FECHA
Abril 2010

SITUACION
Sector UR-14 • Sanchinarro • Madrid



ESCALA: 1/75
cotas en centímetros

VIVIENDAS PLANTA BAJA

ANTA ARQUITECTURA S.L. Carmen Portones, 7, Nave 2 • 28039 MADRID • t. 913119442 • f. 913115530 • anta@anta.es

ESTUDIOS PREVIOS DE EDIFICIO DE VIVIENDAS EN SANCHINARRO

VIVIENDA 3 DORMITORIOS 97.76 m²
1 unidades

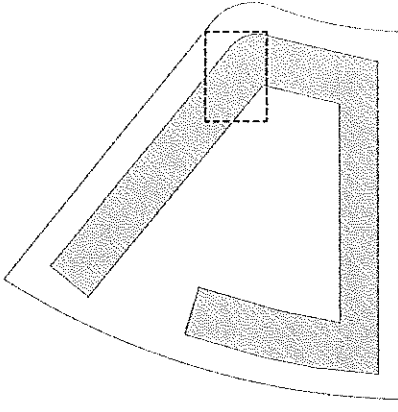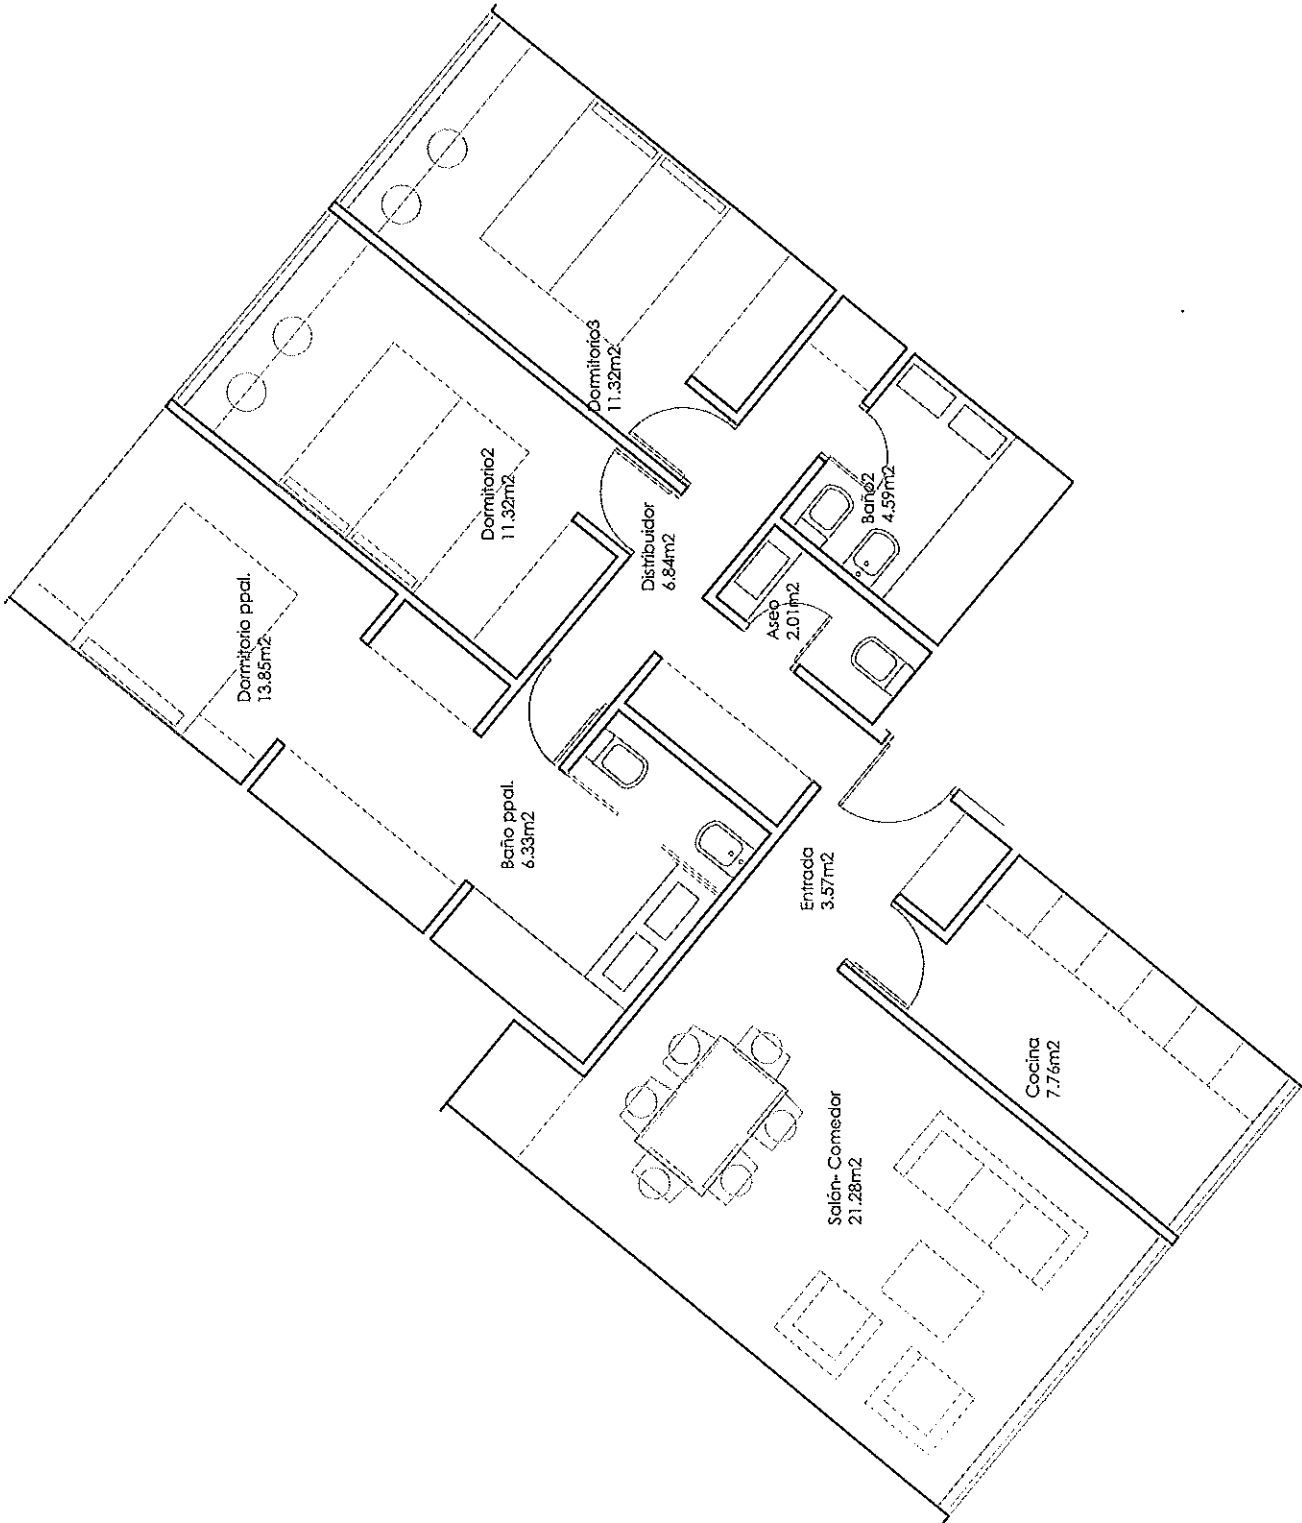

FECHA:
Abril 2010

SITUACION
Sector UR-14 • Sanchinarro • Madrid

ESCALA 1/75
copias en centímetros.