
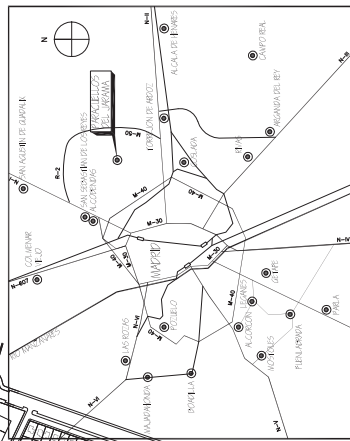


ESQUEMA DE PARACUELLOS DEL JARAMA

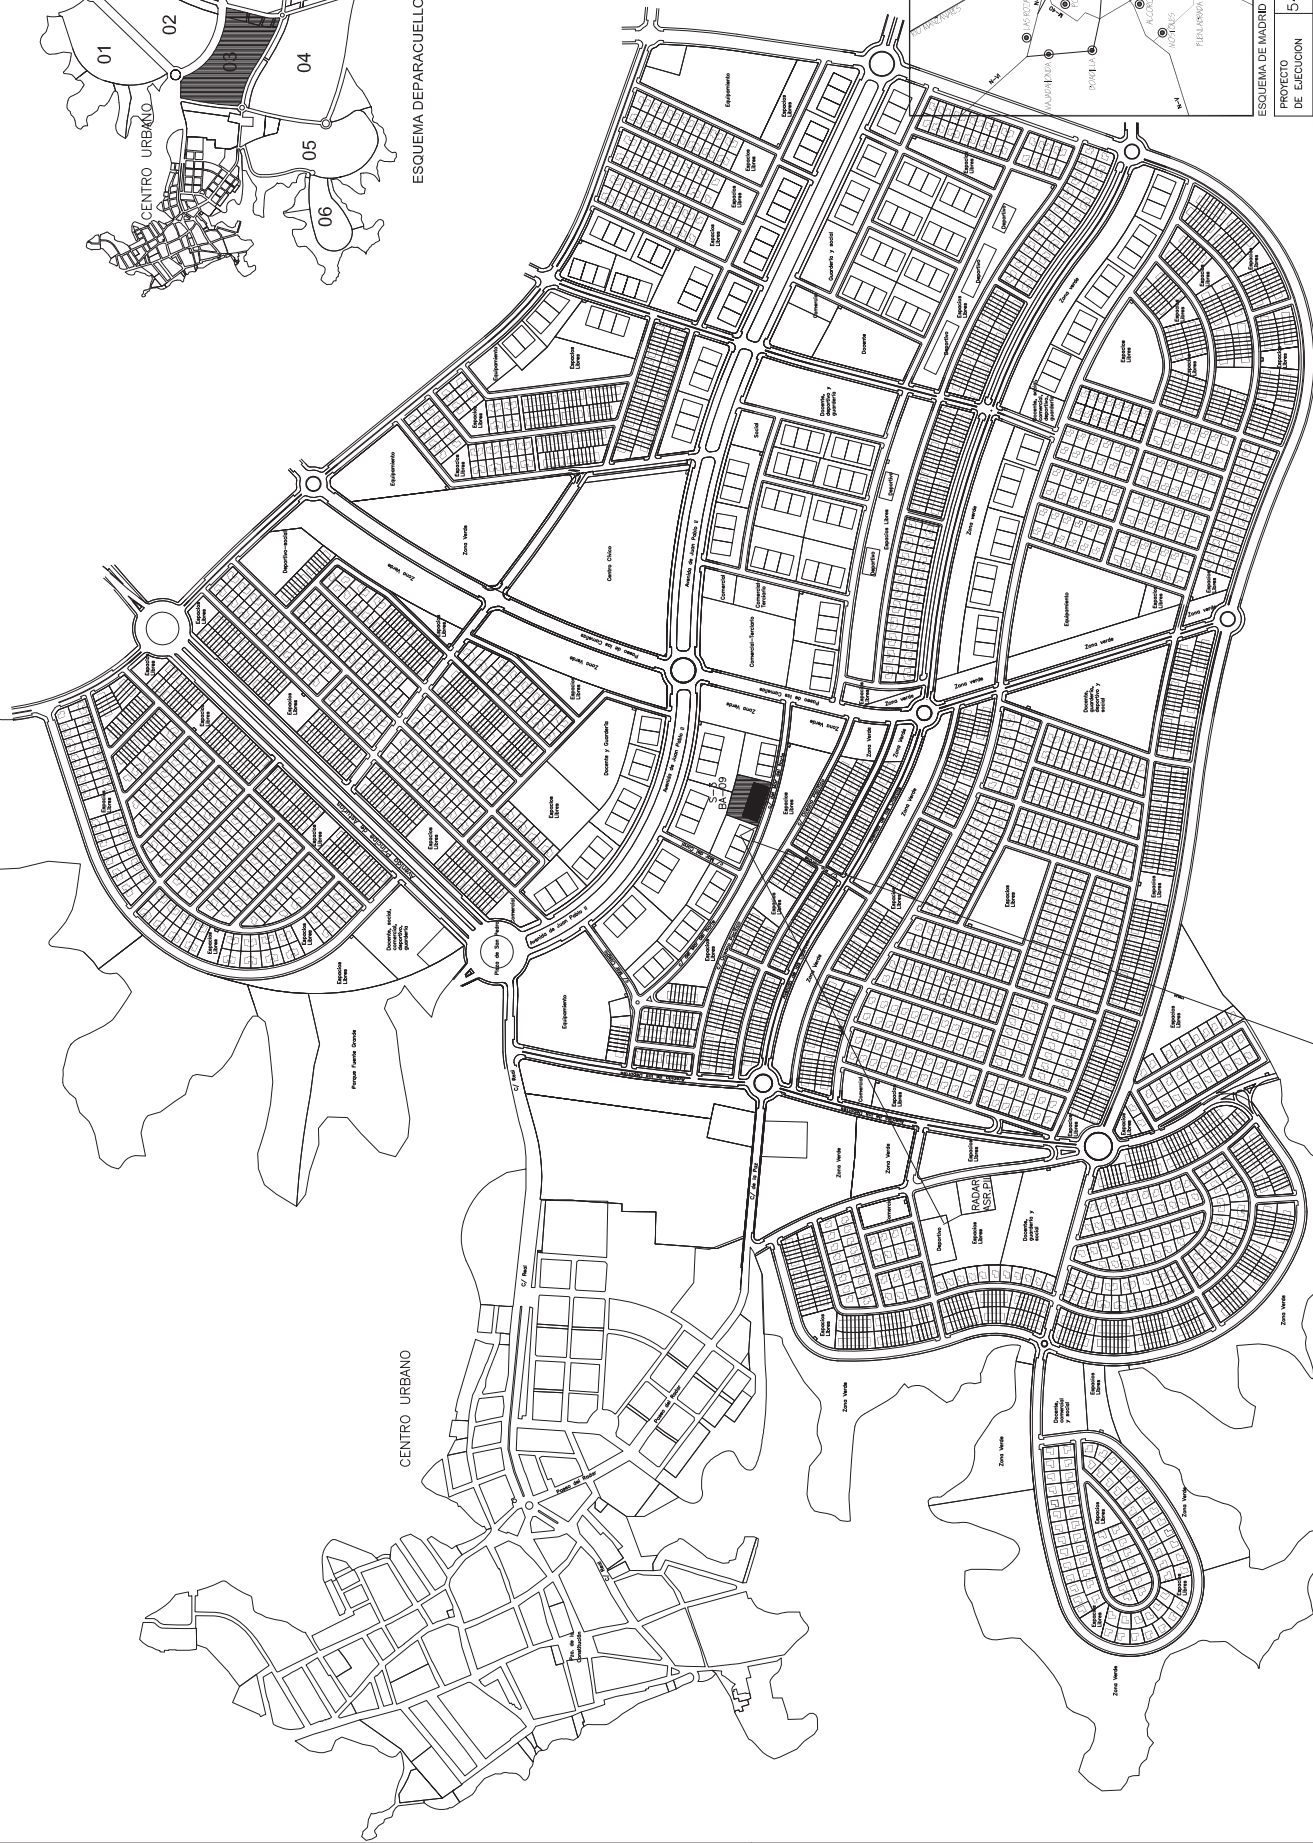


ESQUEMA DE MADRID	
PROYECTO DE EJECUCION	54 VIVIENDAS VPPL, GARAJES Y TRASTEROS
SITUACION	PARCELA BA-09, SECTOR 3 "EL TRIBUNILLO", PARACUELLOS DEL JARAMA (MADRID)
PROPIETARIO	TODOS MADRID, Soc. Coop. Madrileña
PLANO DE SITUACION	
CONFORME LA PROPIEDAD	
REF.	CONJUNTO TRES CANTOS, 28/07
ARQUITECTO:	ELEUTERIO DE LA FUENTE GIMENO
ESCALA	1/4.000
PLANO N°	A-01
MADRID	OCTUBRE 2009

DISTANCIA Proyección Horizontal
RADAR ASR. PI = 1.180,34m.

DISTANCIA Proyección Horizontal
RADAR ASR. PII = 657,19m

RADAR ASR/PI

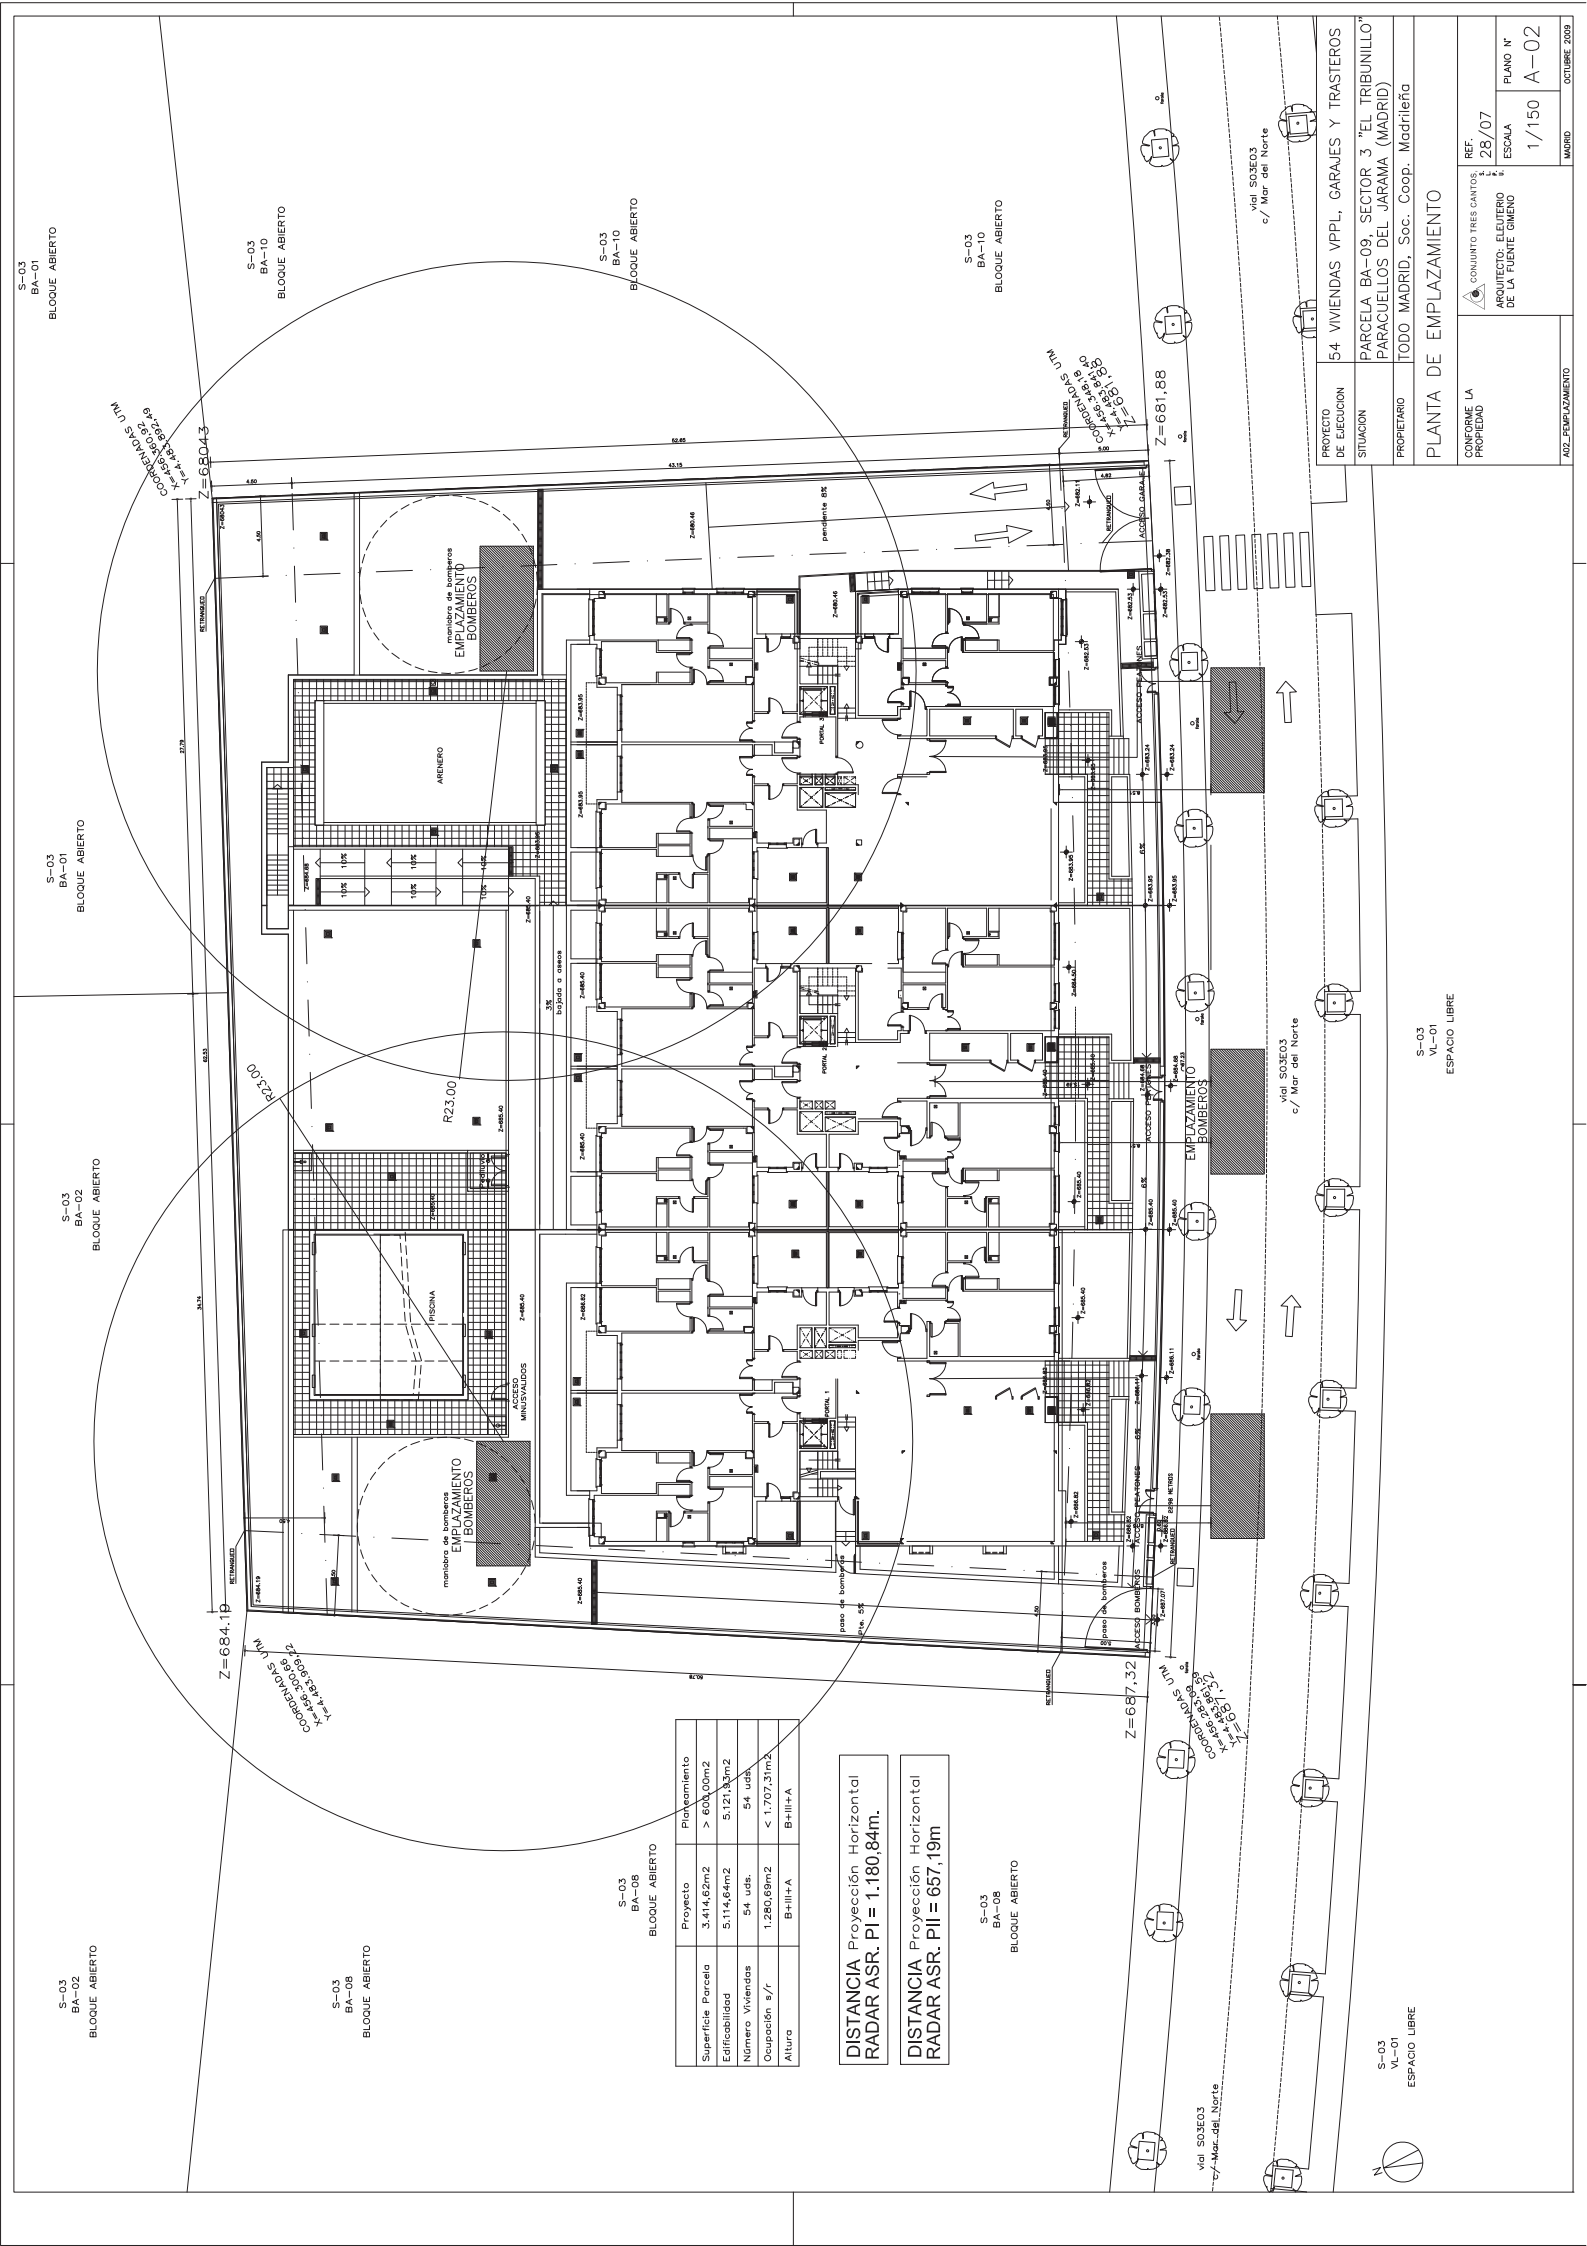

S-03
BA-01
BLOQUE ABIERTO

S-03
BA-10
BLOQUE ABIERTO

S-03
BA-10
BLOQUE ABIERTO

S-03
BA-10
BLOQUE ABIERTO

S-03
BA-01
BLOQUE ABIERTO

S-03
BA-02
BLOQUE ABIERTO

S-03
BA-08
BLOQUE ABIERTO

S-03
BA-08
BLOQUE ABIERTO

S-03
BA-02
BLOQUE ABIERTO

S-03
BA-08
BLOQUE ABIERTO

S-03
VL-01
ESPACIO LIBRE

Superficie Parcela	Proyecto	Planteamiento
3.474,62m ²	> 600,00m ²	> 600,00m ²
5.114,64m ²	5.121,30m ²	5.121,30m ²
Número Viviendas	54 uds.	54 uds.
Ocupación s/r	1.280,69m ²	< 1.707,31m ²
Altura	B+III+A	B+III+A

DISTANCIA Proyección Horizontal
RADAR ASR. PI = 1.180,84m.

DISTANCIA Proyección Horizontal
RADAR ASR. PII = 657,19m

PROYECTO DE EJECUCION	54 VIVIENDAS VPPL, GARAJES Y TRASTEROS
SITUACION	PARCELA BA-09, SECTOR 3 "EL TRIBUNILLO" PARACELLOS DEL JARAMA (MADRID)
PROPIETARIO	TODO MADRID, Soc. Coop. Madrileña
PLANTA DE EMPLAZAMIENTO	CONFORME LA PROPIEDAD
REF.	CONJUNTO TRES CANTOS, 28/07
ESCALA	1/150
PLANO N°	A-02
MADRID	OCTUBRE 2009



BA-01

BA-02

BA-03

BA-04

BA-05

BA-06

BA-07

BA-08

BA-09

BA-10

BA-11

BA-12

BA-13

BA-14

BA-15

BA-16

BA-17

BA-18

BA-19

BA-20

BA-21

BA-22

BA-23

BA-24


BA-25

BA-26

BA-27

BA-28

BA-29

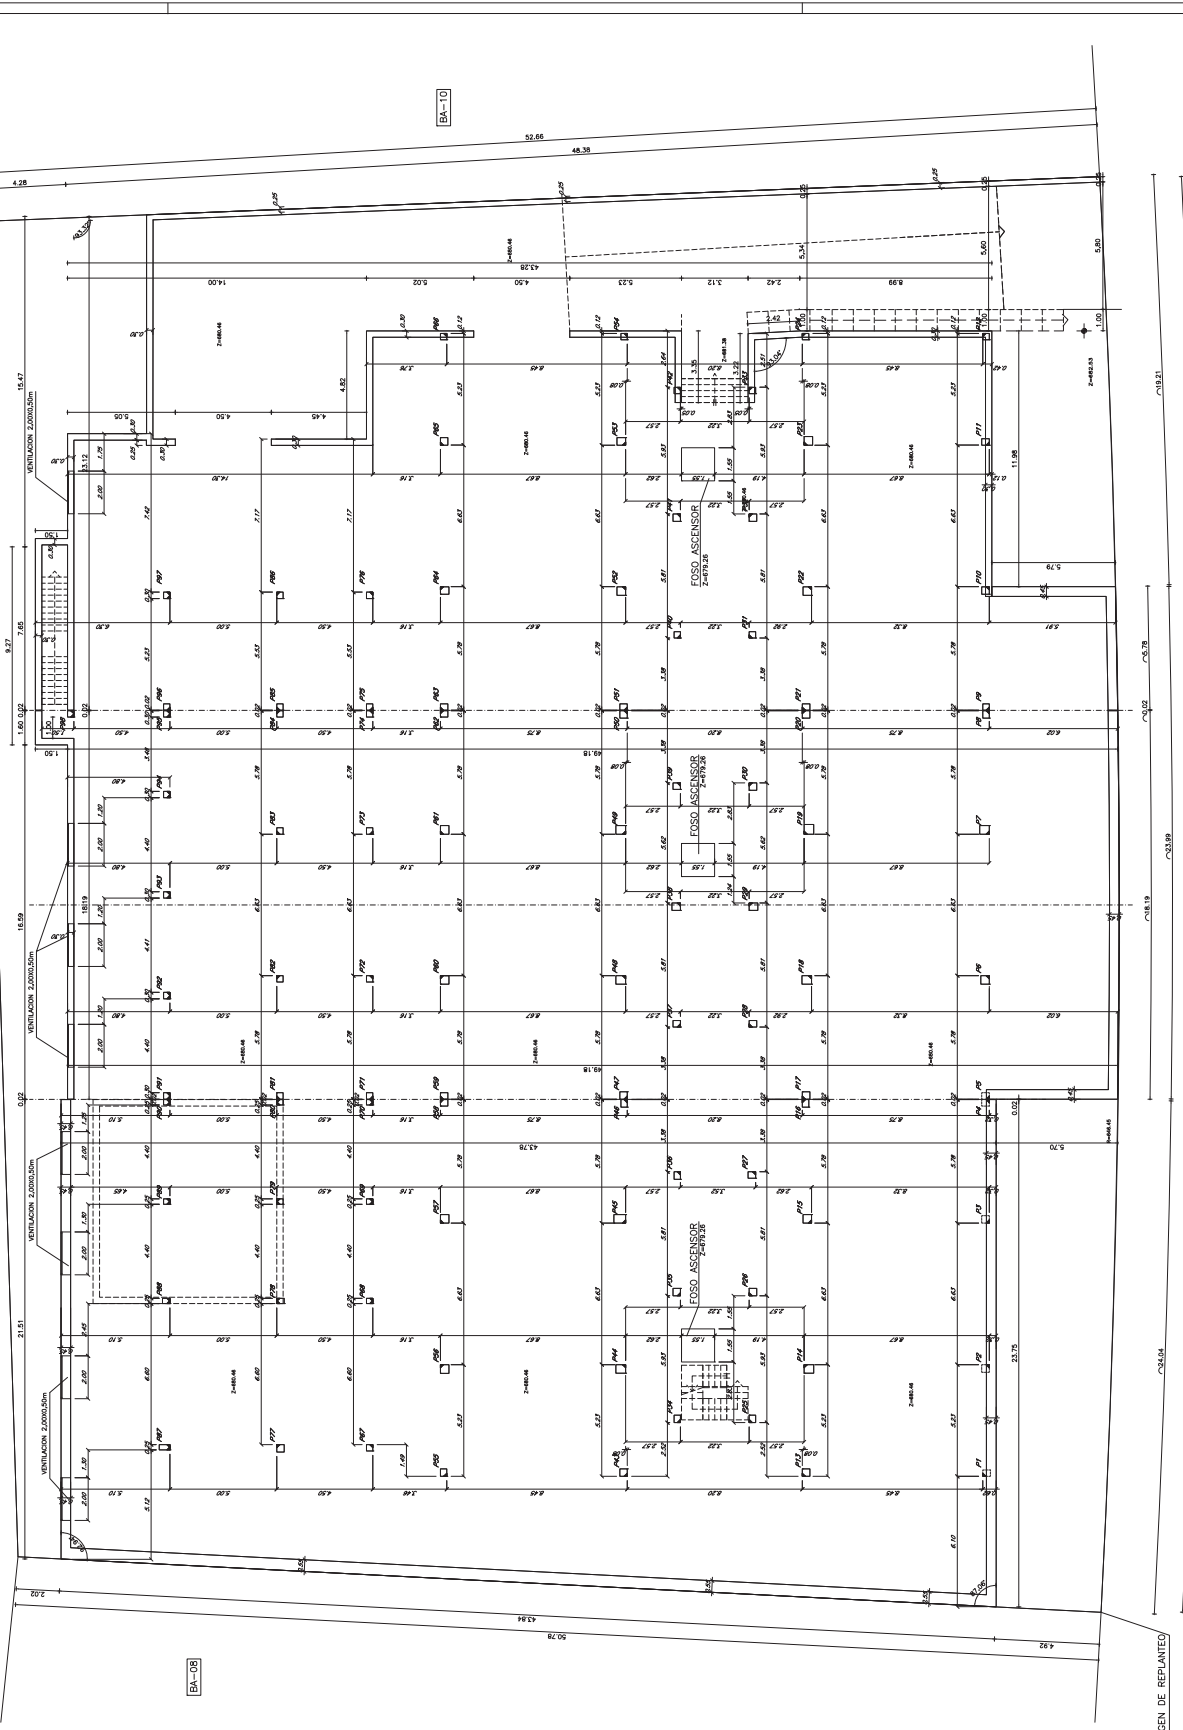


ORIGEN DE REPLANTEO

C/ MAR DEL NORTE

PROYECTO DE EDIFICACION	54 VIVIENDAS VPPL, GARAJES Y TRASTEROS
SITUACION	PARCELA BA-09, SECTOR 3 "EL TRIBUNILLO" PARACUELLOS DEL JARAMA (MADRID)
PROPIETARIO	TODD MADRID, Soc. Coop. Madrileña
COMPASNE LA PROPIEDAD	CONDOMINIO TRES CANTOS
FECHA	28/07
ESCALA	1/100
PLANO N°	A-04
FECHA	AGOSTO 2008

PLANTA DE REPLANTEO DE PILARES

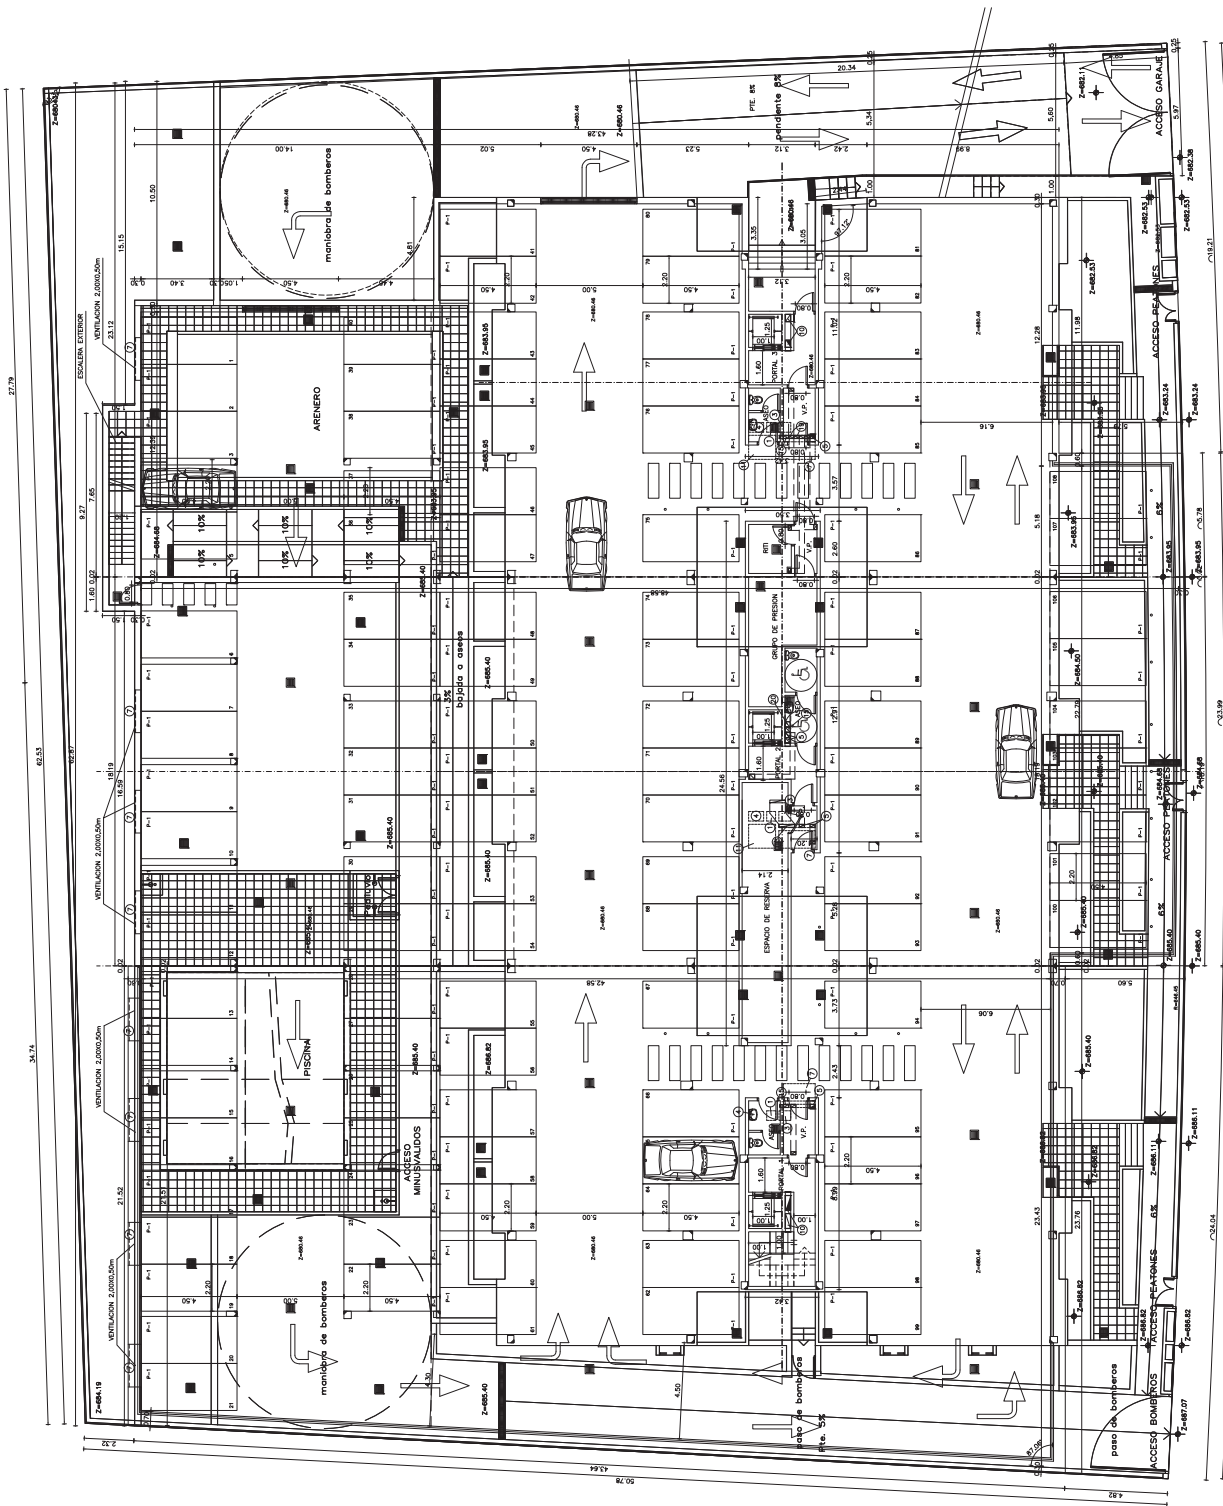


MODIFICADO FEBRERO 2.010

PROYECTO	54- VIVIENDAS VPPL, GARAJES Y TRASTEROS
SITUACION	PARCELA BA-09, SECTOR 3 "EL TRIBUNILLO" PARACUELLOS DEL JARAMA (MADRID)
PROPIETARIO	TODD MADRID, Soc. Coop. Madrileña
PLANTA	SOTANO 1
CONFORME LA PROPIEDAD	CONFORME TITULO CANCELADO 28/07
ARQUITECTO	ELEUTERIO DE LA FUENTE OMEÑO
PROP. Nº	1/100
ESCALA	A-05
FECHA	OCTUBRE 2009

- LEGENDA INSTALACIONES:
- 1 PATINILLO AGUA
 - 2 PATINILLO ELECTRICIDAD
 - 3 PATINILLO TELECOMUNICACIONES
 - 4 PATINILLO CALEFACCION Y ACS
 - 5 VENT. CUARTO DE CONTENEDORES
 - 6 VENT. CUARTO DE BOMBAS
 - 7 VENT. SEGURIDAD SOTANO 1 (HUMOS)
 - 8 VENTILACION NATURAL DE TRASTEROS
 - 9 VENTILACION ESCALERAS
 - 10 VENTILACION FORZADA SOTANO 1
 - 11 VENTILACION NATURAL TRASTEROS
 - 12 VENT. ESPACIO DE RESERVA
 - 13 COLUMNA SECA
 - 14 VENTILACION ASEOS DE SOTANO
 - 15 CONDUCTO DE EXTRACCION ASEOS
 - 16 CONDUCTO DE EXTRACCION COCINAS
 - 17 VENTILACION R.A.T.I.
 - 18 VENTILACION GRUPO DE PRESION



CALLE Z-482.32

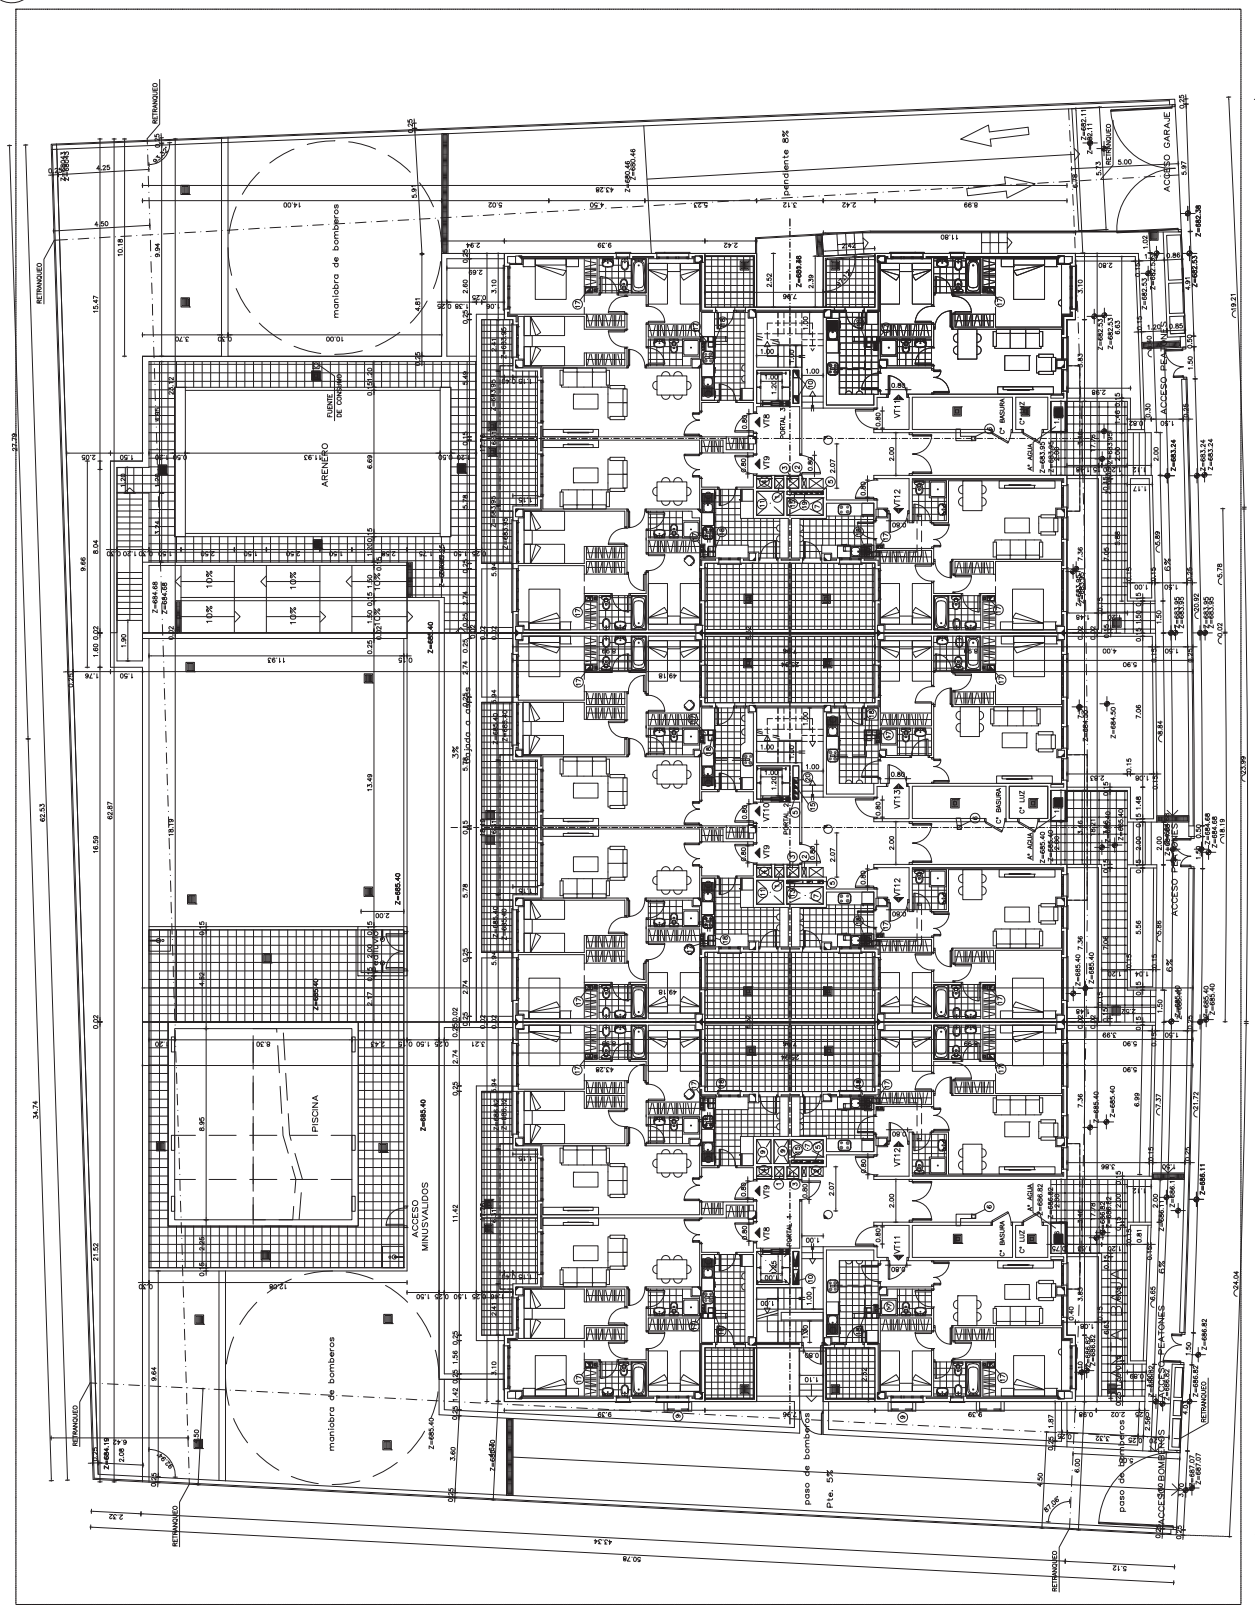

MODIFICADO FEBRERO 2.010



PROYECTO	54 VIVIENDAS VPPL, GARAJES Y TRASTEROS
SITUACION	PARCELA BA-09, SECTOR 3 "EL TRIBUNILLO" PARACUELLOS DEL JARAMA (MADRID)
PROPIETARIO	TODD MADRID, Soc. Coop. Madrileña
PLANTA BAJA	URBANIZACION
CONFORME LA PROPIEDAD	CONVINITO TREE CENTER
ARQUITECTO: EUSEBIO DE LA FUENTE GOMEZ	28/07
ESCALA	1/100
PLANO N°	A-07
IMPRESO	02/08/2009

- LEGENDA INSTALACIONES:
- ① PATINILLO AGUA
 - ② PATINILLO ELECTRICIDAD
 - ③ PATINILLO TELECOMUNICACIONES
 - ④ PATINILLO CALEFACCION Y ACS
 - ⑤ VENT. VEST. PREVOS EN SOTANOS
 - ⑥ VENT. CUARTO DE CONTENEDORES
 - ⑦ VENT. SEGURIDAD SOTANO 1 (HUMOS)
 - ⑧ VENTILACION NATURAL DE TRASTEROS
 - ⑨ VENTILACION ESCALERAS
 - ⑩ VENTILACION FORJADA SOTANO 1
 - ⑪ VENTILACION NATURAL TRASTEROS
 - ⑫ VENT. ESPACIO DE RESERVA
 - ⑬ COLUMNA SECA
 - ⑭ VENTILACION ASOS DE SOTANO
 - ⑮ CONDUCTO DE EXTRACCION ASOS
 - ⑯ CONDUCTO DE EXTRACCION COCHAS
 - ⑰ VENTILACION P.I.T.
 - ⑱ VENTILACION GRUPO DE PRESION


LEYENDA INSTALACIONES:

- ① PATINILLO AGUA
- ② PATINILLO ELECTRICIDAD
- ③ PATINILLO TELECOMUNICACIONES
- ④ PATINILLO CALEFACCION Y ACS
- ⑤ VENT. VENT. BREVES EN SOTANOS
- ⑥ VENT. CHARCO DE CONTENEDORES
- ⑦ VENT. SEGURIDAD SOTANO 1 (HUMOS)
- ⑧ VENTILACION NATURAL DE TRASTEROS
- ⑨ VENTILACION ESCALERAS
- ⑩ VENTILACION FORZADA SOTANO 1
- ⑪ VENTILACION NATURAL TRASTEROS
- ⑫ VENT. ESPACIO DE RESERVA
- ⑬ COLUMNA SECA
- ⑭ VENTILACION ASEOS DE SOTANO
- ⑮ CONDUCTO DE EXTRACCION ASEOS
- ⑯ CONDUCTO DE EXTRACCION COCINAS
- ⑰ VENTILACION R.I.T.I.
- ⑱ VENTILACION GRUPO DE PRESION

manobra de bomberos

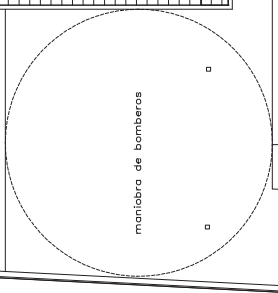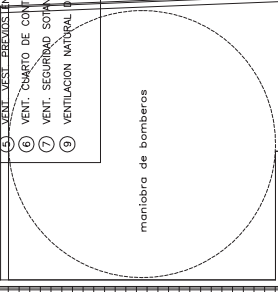

ACCESO MINUSVALIDOS

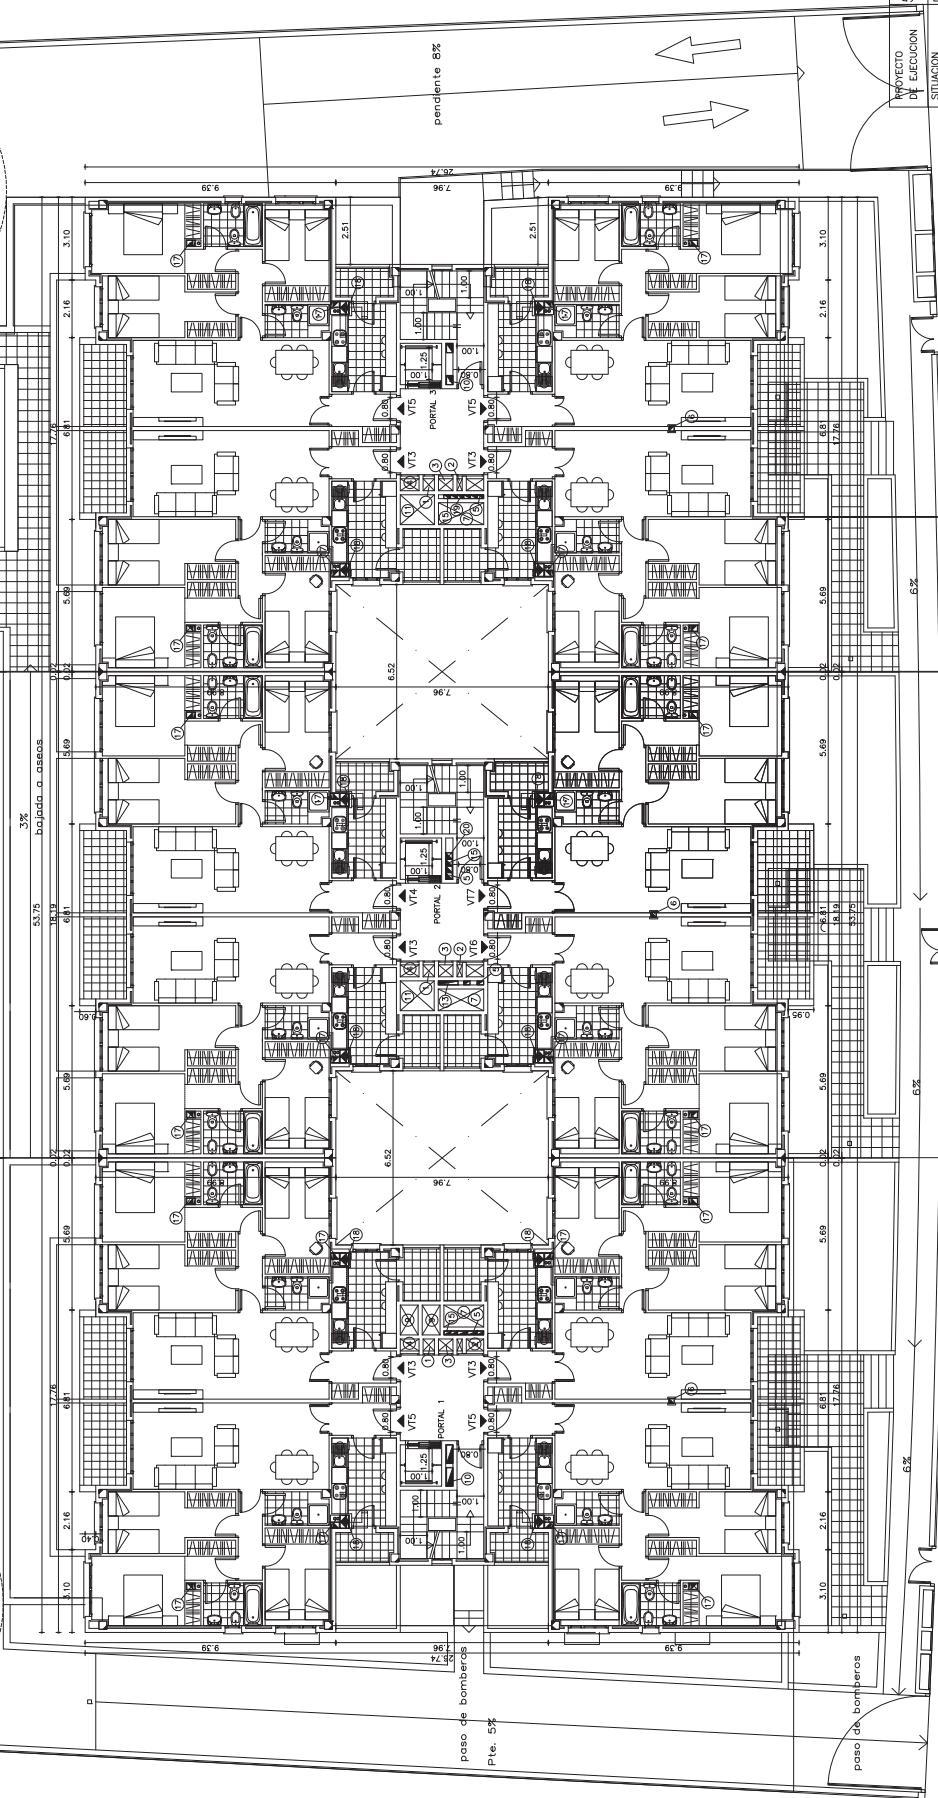

PROYECTO DE EJECUCION
SITUACION
54 VIVIENDAS VPPL, GARAJES Y TRASTEROS
PARCELA BA-09, SECTOR 3 "EL TRIBUNILLO"
PARACUELLOS DEL JARAMA (MADRID)
PROPIETARIO
TODO MADRID, Soc. Coop. Madrileña
PLANTA TIPO (1º, 2º Y 3º)

CONJUNTO TRES CANTOS, REF. 28/07
ARQUITECTO: ELEUTERIO DE LA FUENTE GIMENO
Escala 1/100
MADRID, OCTUBRE 2009
CONFORME LA PROPIEDAD
AREA_F_TIPO

LEYENDA INSTALACIONES:

- ① PATINILLO AGUA
- ② PATINILLO ELECTRICIDAD
- ③ PATINILLO TELECOMUNICACIONES
- ④ PATINILLO CALEFACCION Y ACS
- ⑤ VENT. VENT. BREVES EN SOTANOS
- ⑥ VENT. CUARTO DE CONTENEDORES
- ⑦ VENT. SEGURIDAD SOTANO 1 (HUMOS)
- ⑧ VENTILACION NATURAL DE TRASTEROS
- ⑨ VENTILACION ESCALERAS
- ⑩ VENTILACION FORZADA SOTANO 1
- ⑪ VENTILACION NATURAL TRASTEROS
- ⑫ VENT. ESPACIO DE RESERVA
- ⑬ COLUMNA SECA
- ⑭ VENTILACION ASEOS DE SOTANO
- ⑮ CONDUCTO DE EXTRACCION ASEOS
- ⑯ CONDUCTO DE EXTRACCION COCINAS
- ⑰ VENTILACION R.I.T.I.
- ⑱ VENTILACION GRUPO DE PRESION

manobra de bomberos

manobra de bomberos

ACCESO MINUSVALIDOS

paseo de bomberos Pte. 5%

paseo de bomberos

