
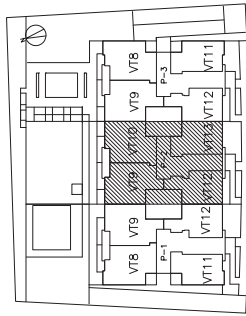




PROYECTO DE EJECUCION	54 VIVIENDAS VPPL, GARAJES Y TRASTEROS
SITUACION	PARCELA BA-09, SECTOR 3 "EL TRIBUNILLO", PARACUELLOS DEL JARAMA (MADRID)
PROPIETARIO	TODD MADRID, Soc. Coop. Madrileña
PLANTA BAJA - PORTAL 1 - COTAS	
CONFORME LA PROPIEDAD	
REF.	CONJUNTO TRES CANTOS, 28/07
ESCALA	1/50
PLANO N°	A-21
MADRID	OCTUBRE 2009

paso de bomberos
Pte. 5%

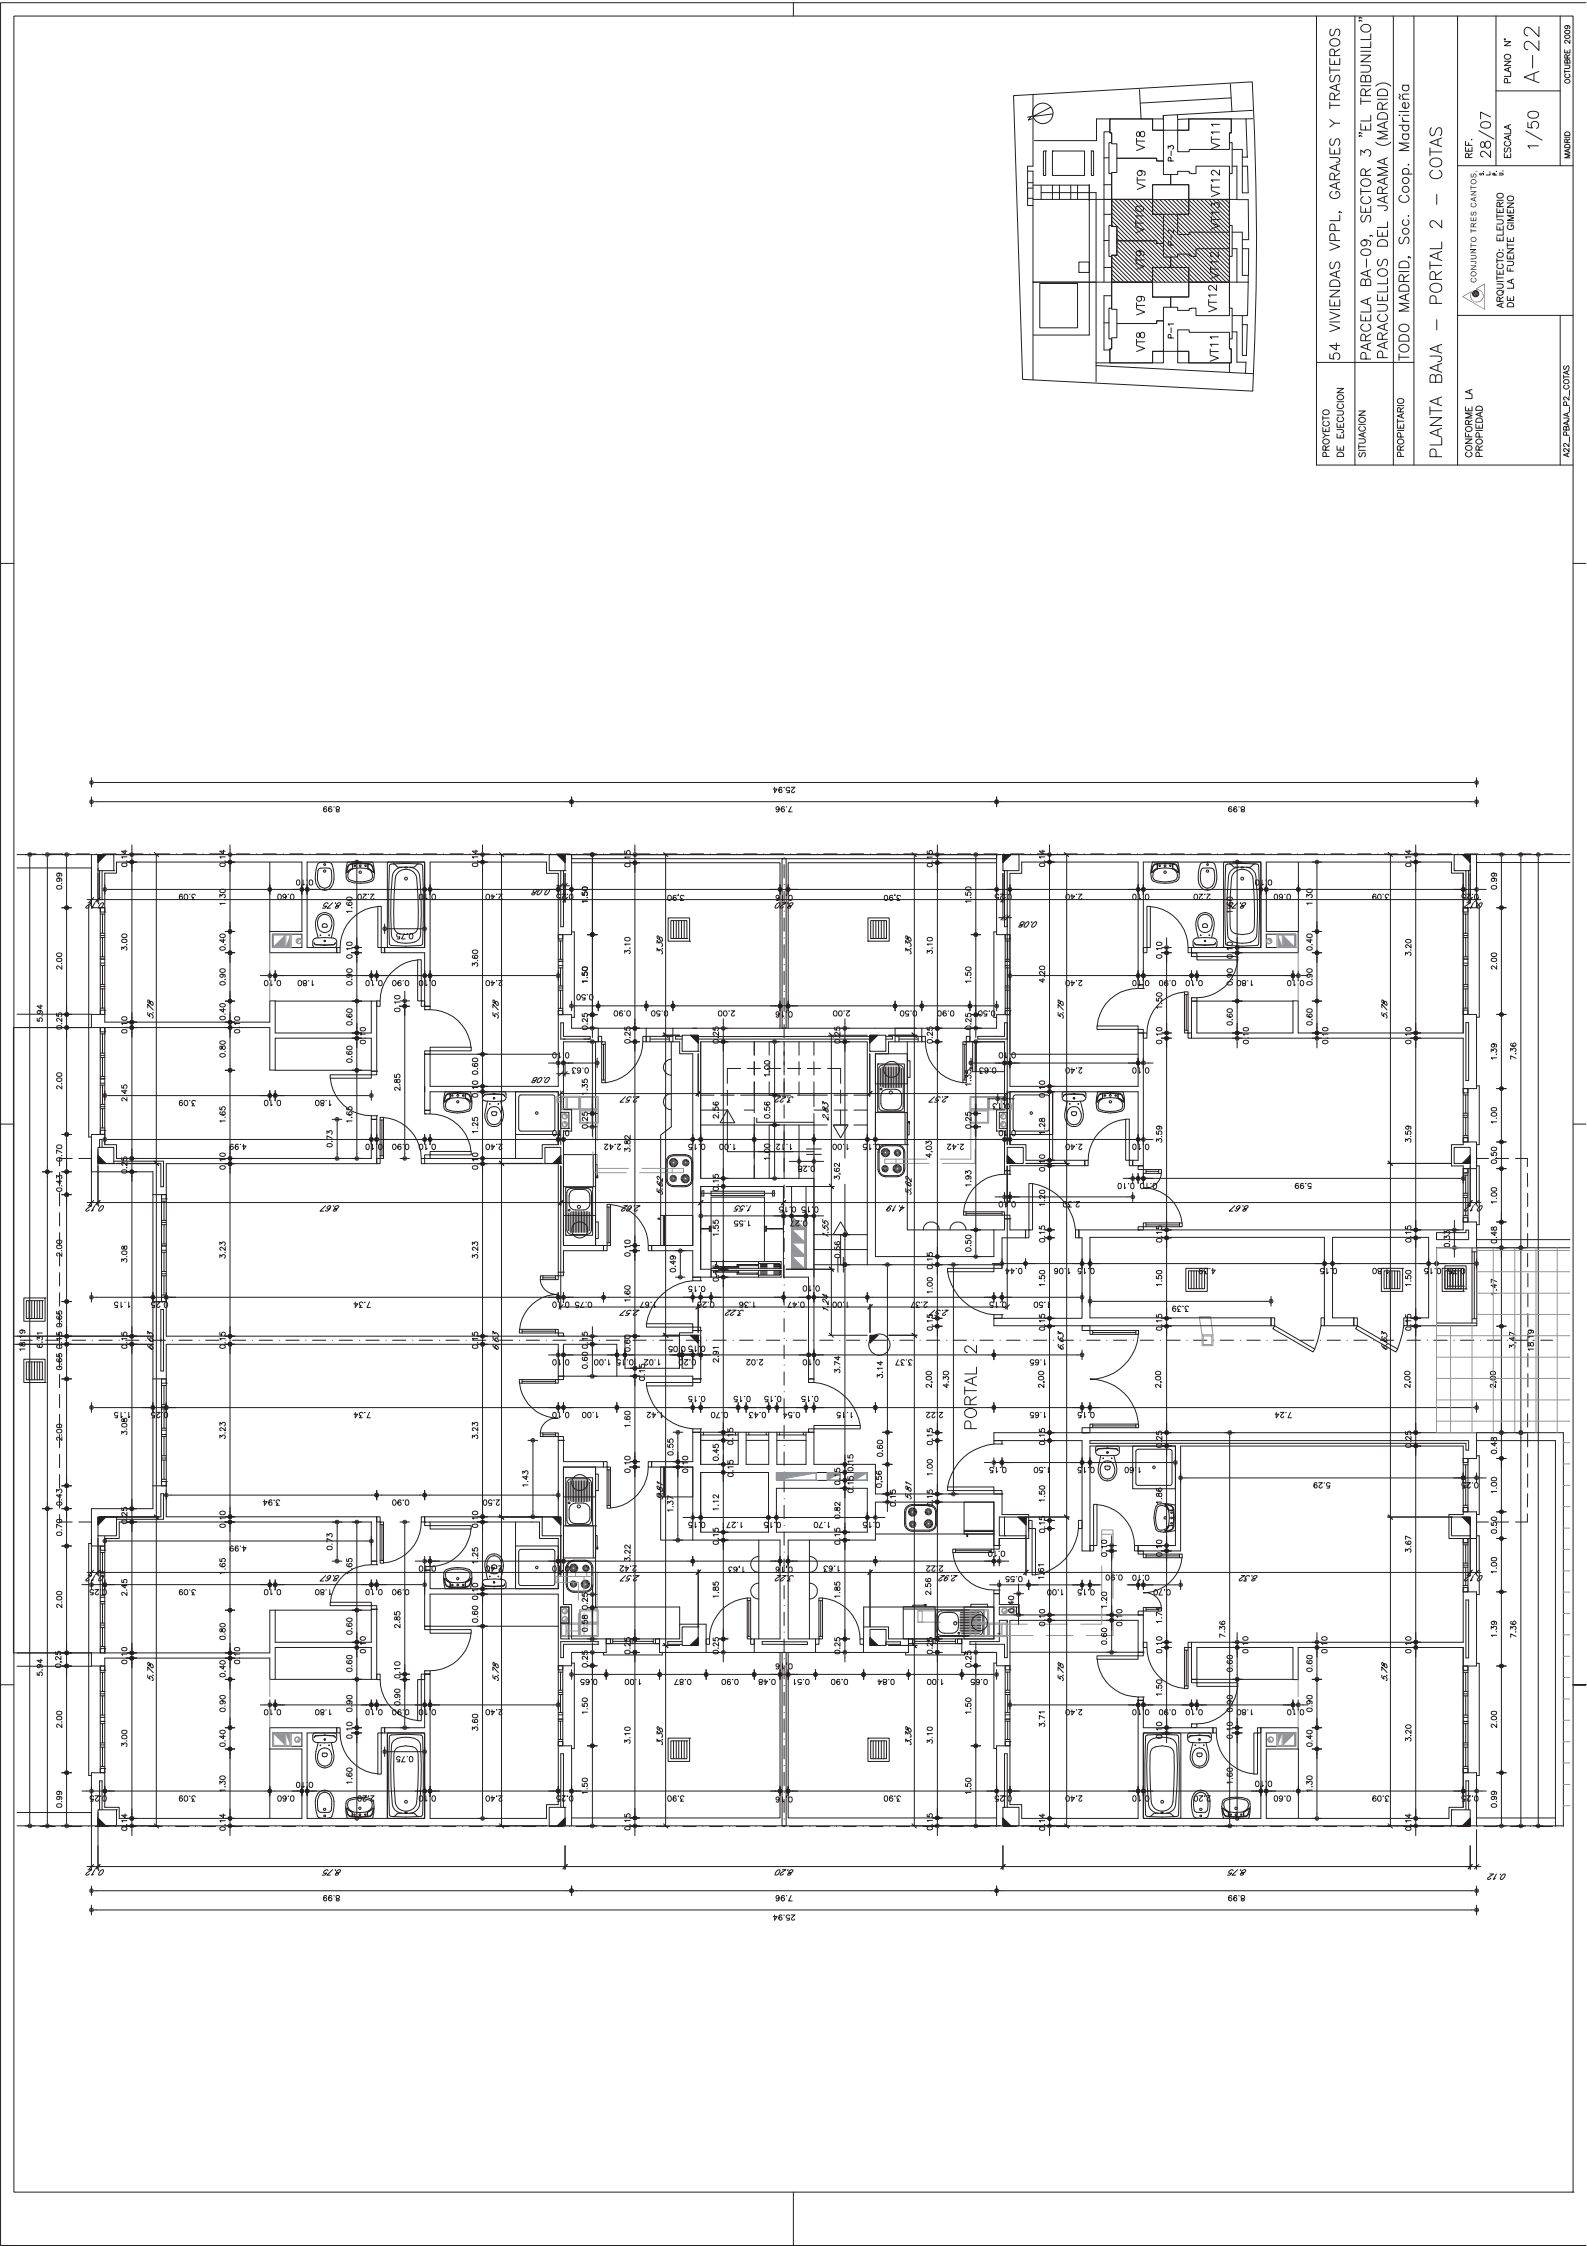

PROYECTO DE EJECUCIÓN	54 VIVIENDAS VPPL, GARAJES Y TRASTEROS
SITUACIÓN	PARCELA BA-09, SECTOR 3 "EL TRIBUNILLO", PARACUELLOS DEL JARAMA (MADRID)
PROPIETARIO	TODO MADRID, Soc. Coop. Madrileña
PLANTA BAJA - PORTAL 2 - COTAS	
CONFORME LA PROPIEDAD	
REF.	CONJUNTO TRES CANTOS, 28/07
ARQUITECTO: ELEUTERIO DE LA FUENTE GIMENO	ESCALA 1/50
	PLANO N° A-22
	MADRID, OCTUBRE 2009



A22_FBAJA_P2_COTAS

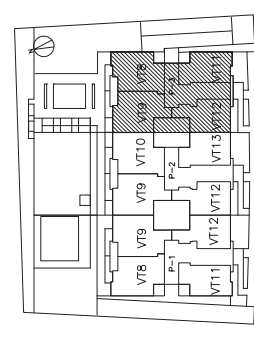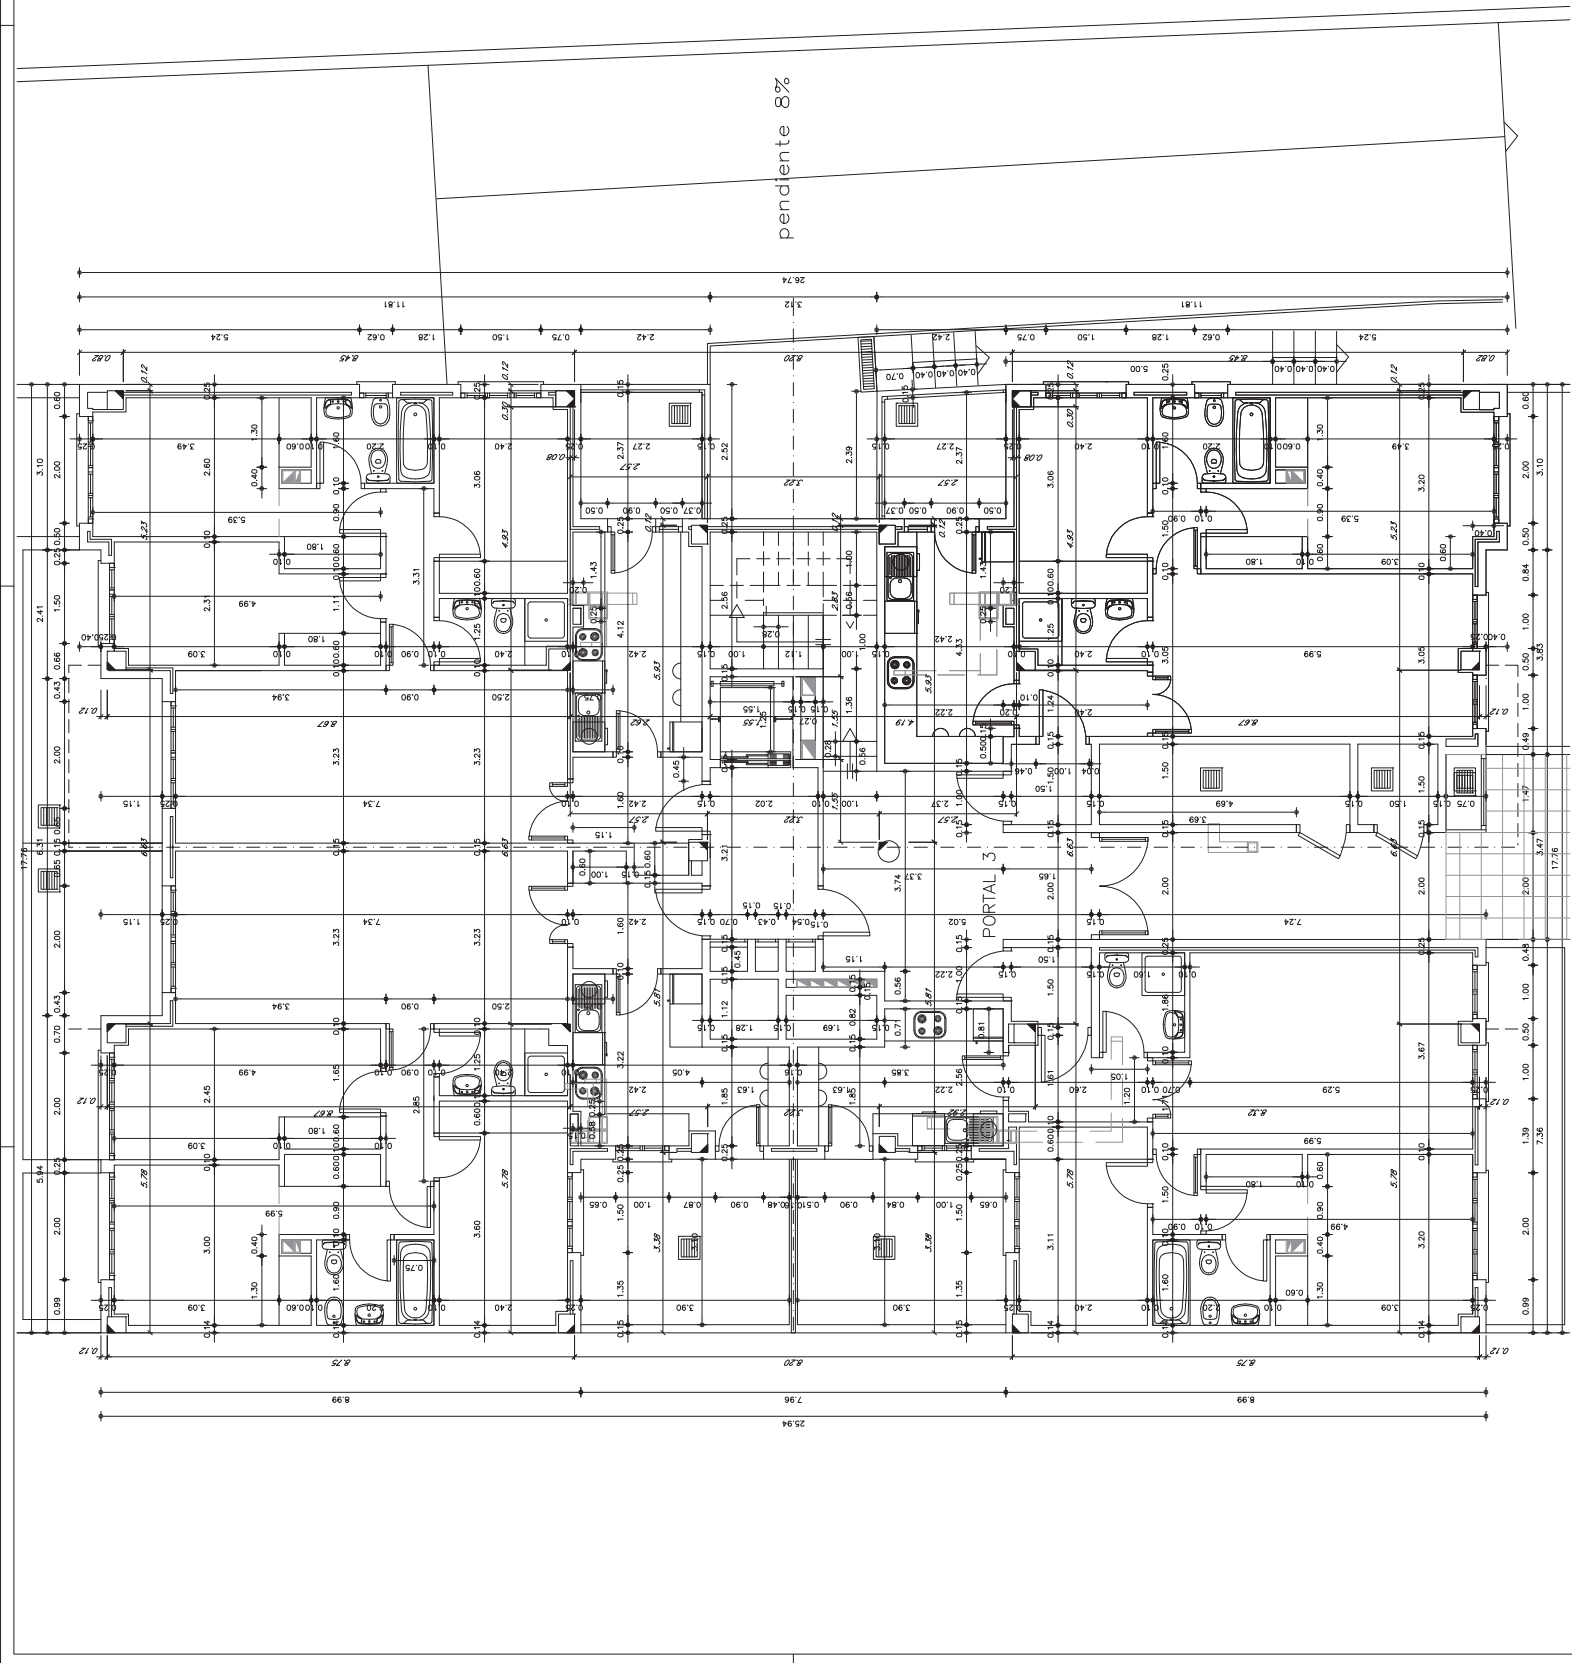



MODIFICADO FEBRERO 2.010

PROYECTO DE EJECUCION	54 VIVIENDAS VPPL, GARAJES Y TRASTEROS
SITUACION	PARCELA BA-09, SECTOR 3 "EL TRIBUNILLO", PARACUELLOS DEL JARAMA (MADRID)
PROPIETARIO	TODO MADRID, Soc. Coop. Madrileña
PLANTA BAJA - PORTAL 3 - COTAS	
CONFORME LA PROPIEDAD	
REF.	CONJUNTO TRES CANTOS, 28/07
ESCALA	1/50
PLANO N°	A-23
MADRID	OCTUBRE 2009



A23_FBAJA_3_COTAS

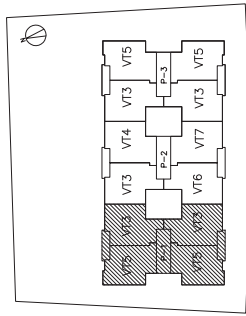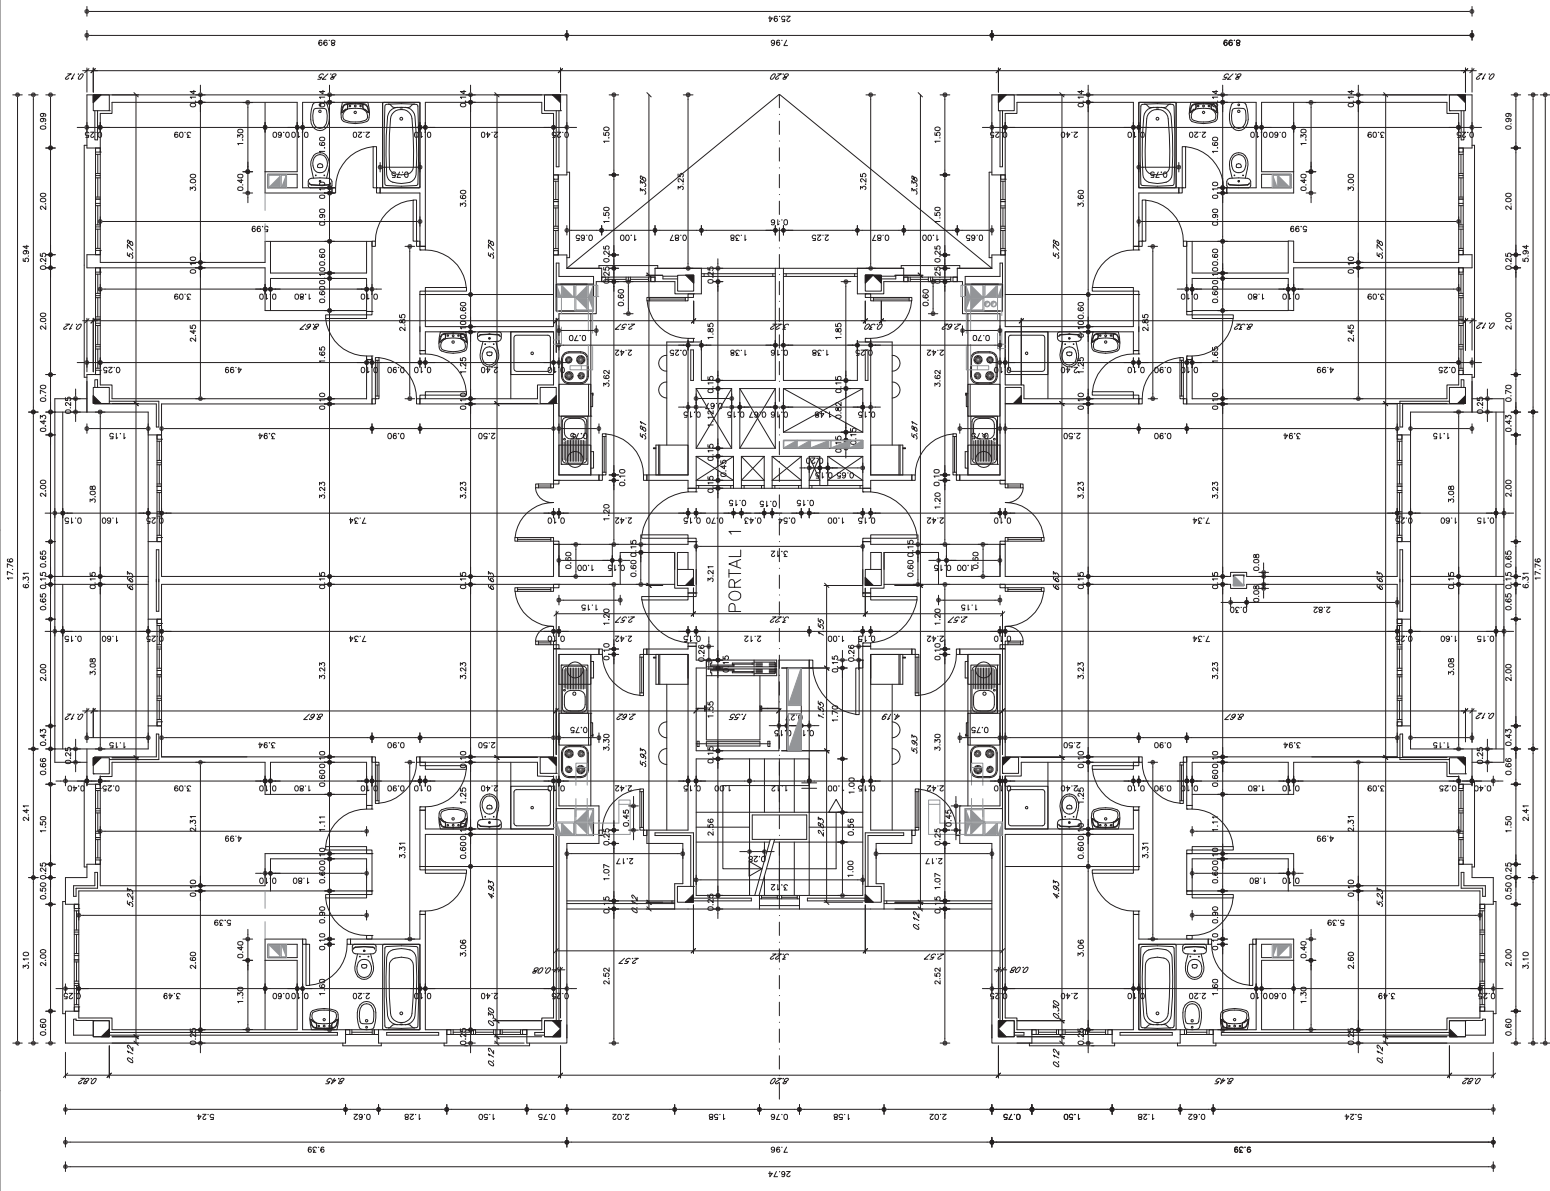

PROYECTO DE EJECUCION	54 VIVIENDAS VPPL, GARAJES Y TRASTEROS	REF.	CONJUNTO TRES CANTOS, 28/07
SITUACION	PARCELA BA-09, SECTOR 3 "EL TRIBUNILLO", PARACELLOS DEL JARAMA (MADRID)	ARQUITECTO:	ELEUTERIO DE LA FUENTE GIMENO
PROPIETARIO	TODD MADRID, Soc. Coop. Madrileña	ESCALA	1/50
PLANTA TIPO (1° 2° y 3°) - PORTAL 1 - COTAS		MARCO	OCTUBRE 2009
CONFORME LA PROPIEDAD		PLANO N°	A-24
			AZUL_PFIPO_FL_COTAS

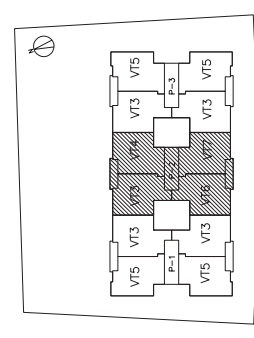
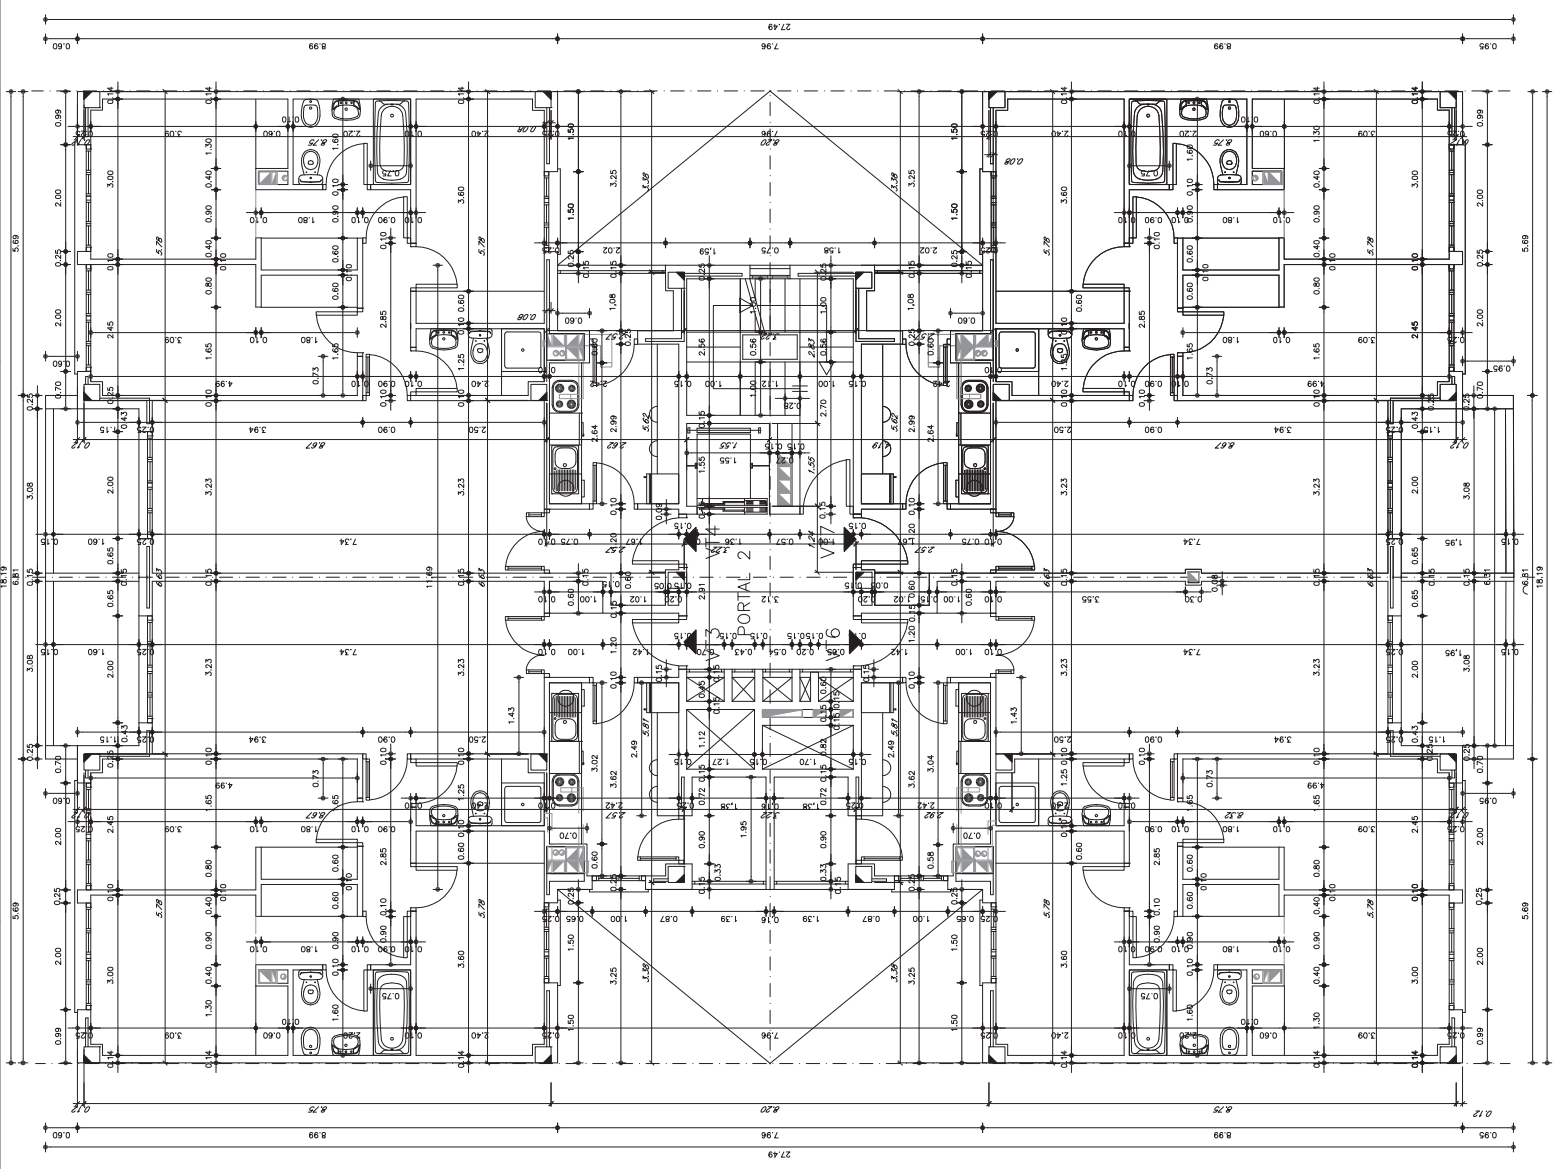


PROYECTO DE EJECUCION	54 VIVIENDAS VPPL, GARAJES Y TRASTEROS
SITUACION	PARCELA BA-09, SECTOR 3 "EL TRIBUNILLO", PARACUELLOS DEL JARAMA (MADRID)
PROPIETARIO	TODO MADRID, Soc. Coop. Madrileña
PLANTA TIPO (1° 2° y 3°) - PORTAL 2 - COTAS	
CONFORME LA PROPIEDAD	
REF.	CONJUNTO TRES CANTOS, 28/07
ARQUITECTO: ELEUTERIO DE LA FUENTE GIMENO	ESCALA 1/50
A25_FIFCO_P2_COTAS	PLANO N° A-25
	MADRID, OCTUBRE 2009

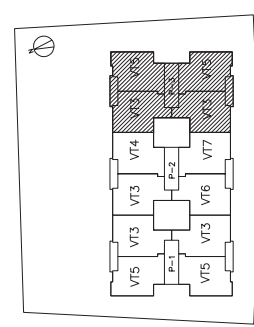
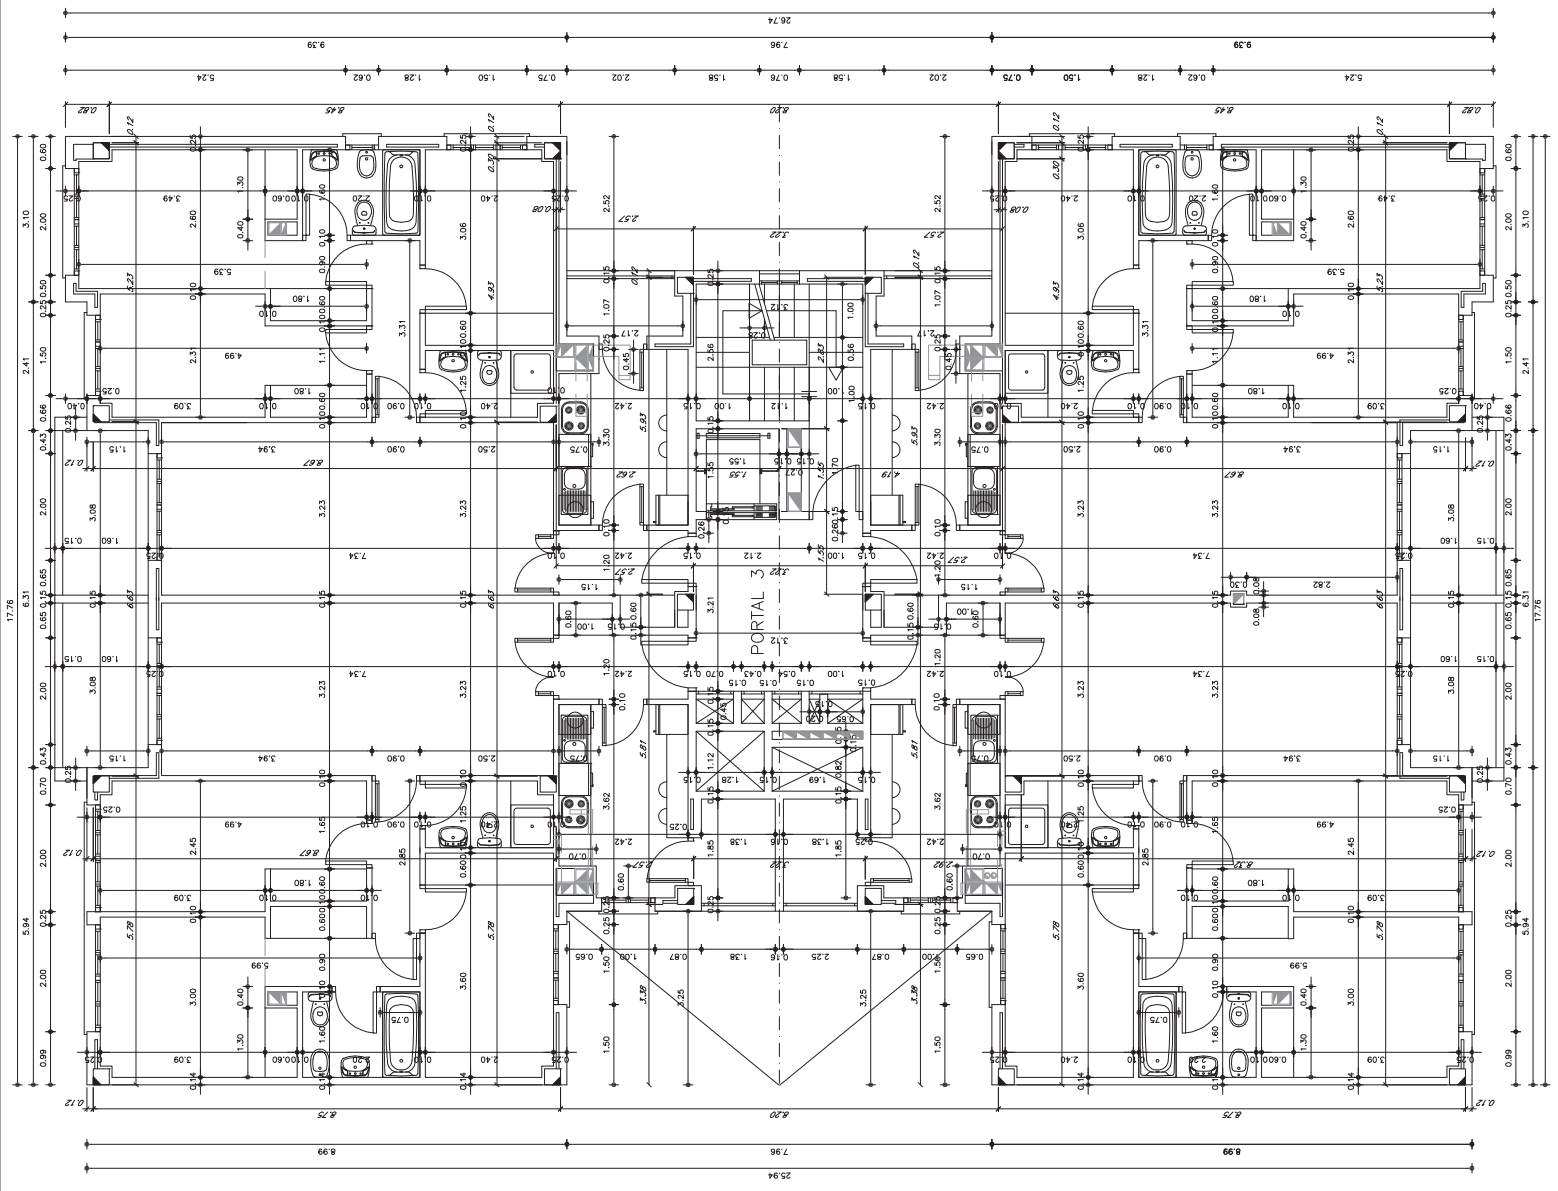


PROYECTO DE EJECUCION	54 VIVIENDAS VPPL, GARAJES Y TRASTEROS
SITUACION	PARCELA BA-09, SECTOR 3 "EL TRIBUNILLO", PARACUELLOS DEL JARAMA (MADRID)
PROPIETARIO	TODO MADRID, Soc. Coop. Madrileña
PLANTA TIPO (1° 2° y 3°) - PORTAL 3 - COTAS	
CONFORME LA PROPIEDAD	
REF.	CONJUNTO TRES CANTOS, 28/07
ARQUITECTO: ELEUTERIO DE LA FUENTE GIMENO	ESCALA 1/50
PLANO N°	A-26
MADRID	OCTUBRE 2009



A26_FIFCO_F3_COTAS

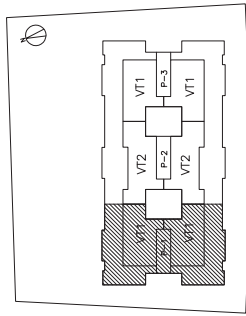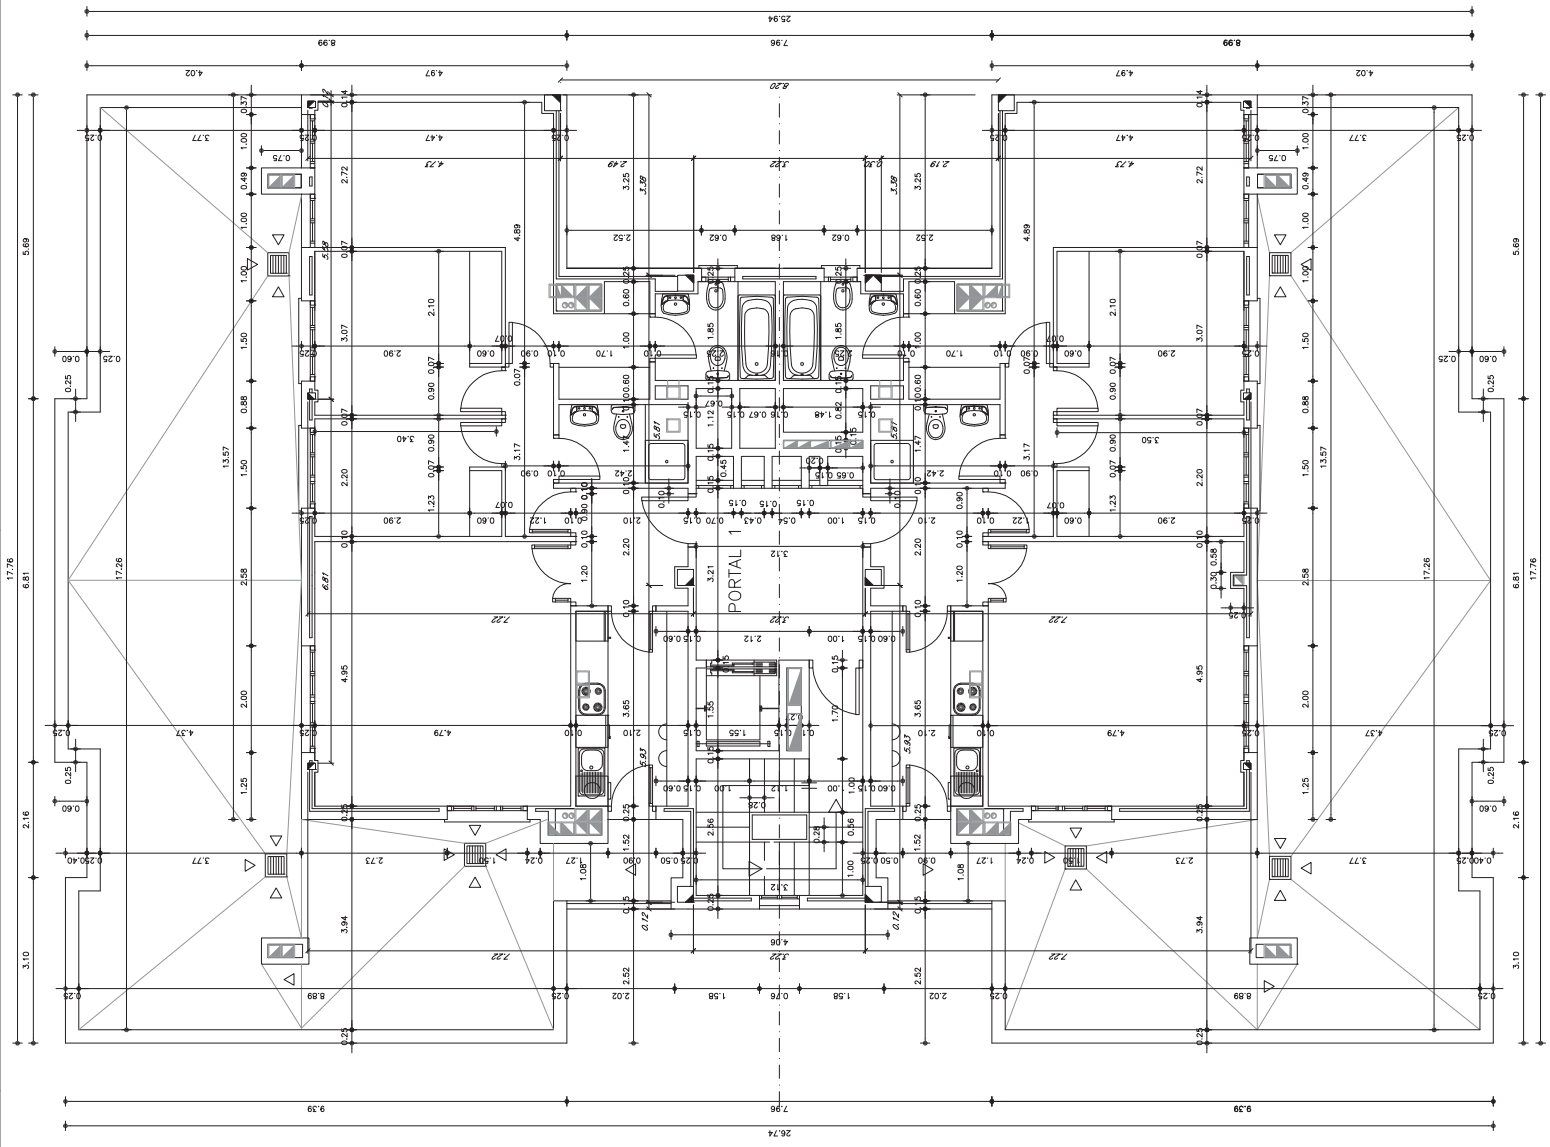

PROYECTO DE EJECUCION	54 VIVIENDAS VPPL, GARAJES Y TRASTEROS
SITUACION	PARCELA BA-09, SECTOR 3 "EL TRIBUNILLO", PARACUELLOS DEL JARAMA (MADRID)
PROPIETARIO	TODOS MADRID, Soc. Coop. Madrileña
PLANTA ATICO - PORTAL 1 - COTAS	
CONFORME LA PROPIEDAD	
REF.	CONJUNTO TRES CANTOS, 28/07
ARQUITECTO: ELEUTERIO DE LA FUENTE GIMENO	
ESCALA	1/50
PLANO N°	A-27
MADRID	OCTUBRE 2009

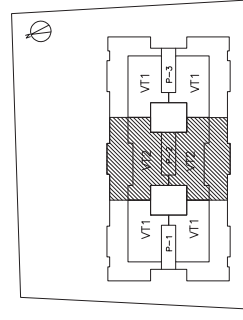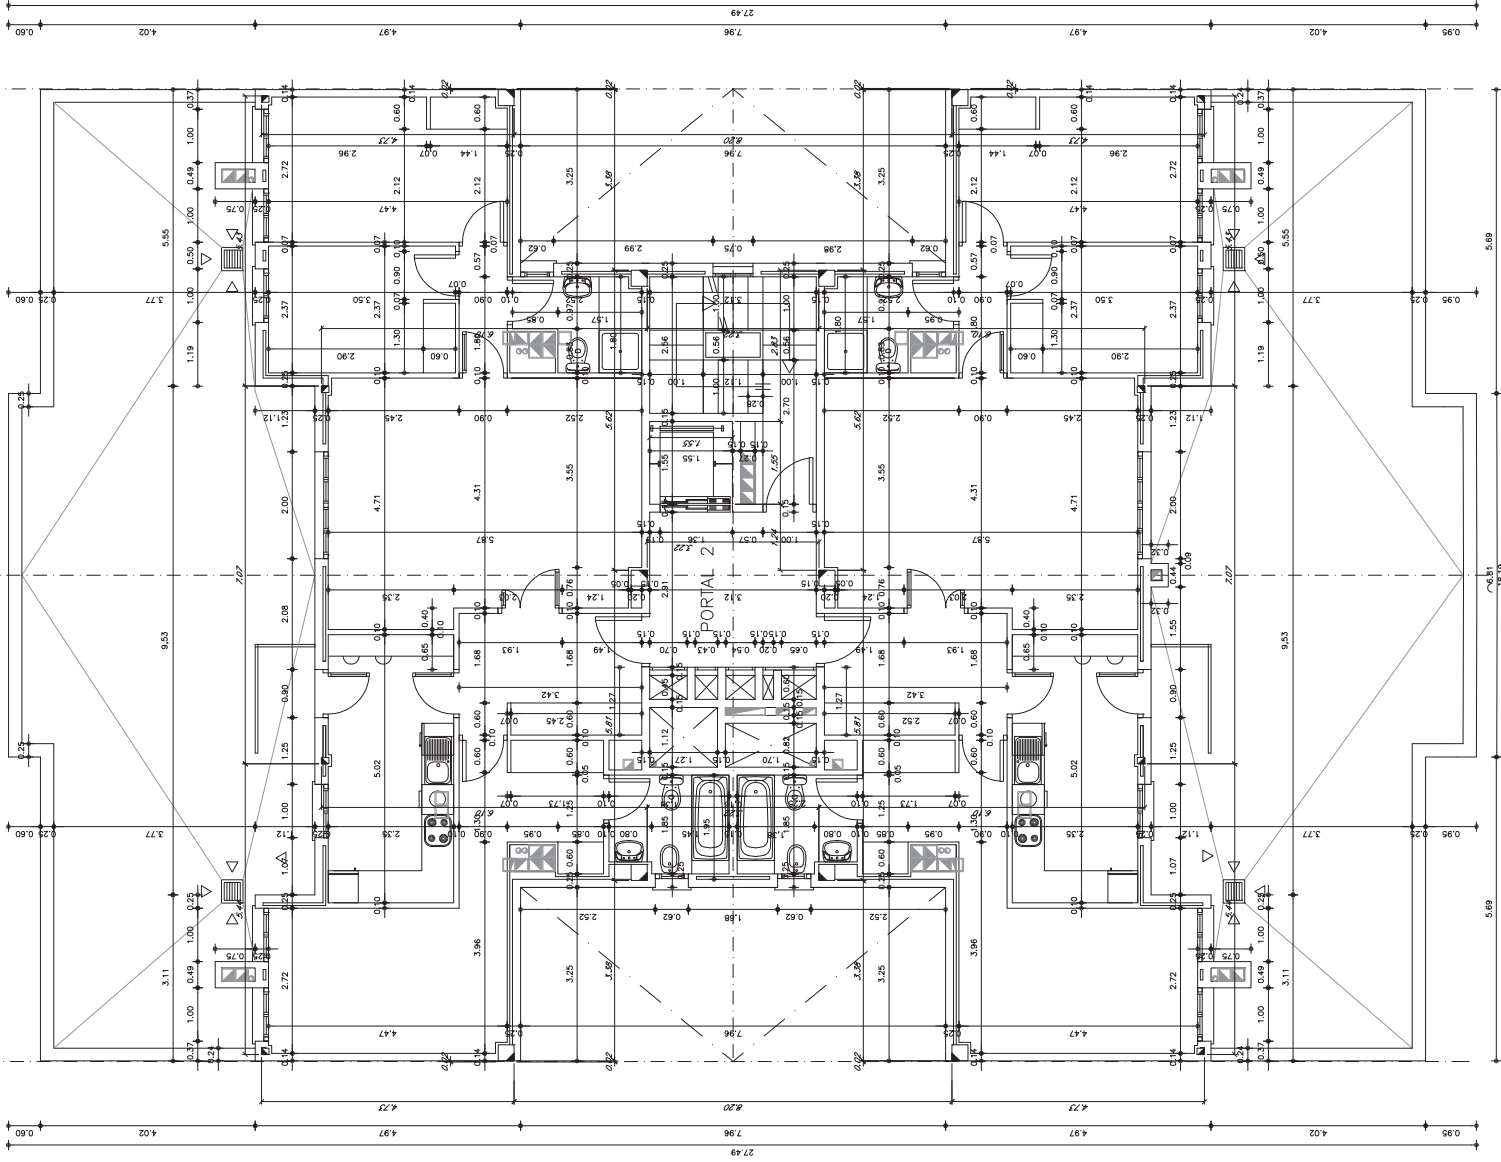


PROYECTO DE EJECUCIÓN	54 VIVIENDAS VPPL, GARAJES Y TRASTEROS	REF.	CONJUNTO TRES CANTOS	28/07	PLANO Nº	A-28	MADRID	OCTUBRE 2009
SITUACIÓN	PARCELA BA-09, SECTOR 3 "EL TRIBUNILLO", PARACUELLOS DEL JARAMA (MADRID)	ARQUITECTO:	ELIUTERIO DE LA FUENTE GIMENO		ESCALA	1/50		
PROPIETARIO	TODD MADRID, Soc. Coop. Madrileña							
PLANTA ATICO - PORTAL 2 - COTAS								
CONFORME LA PROPIEDAD								

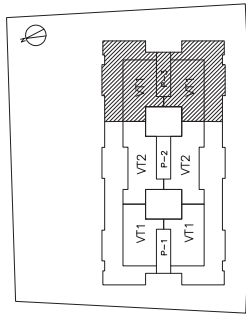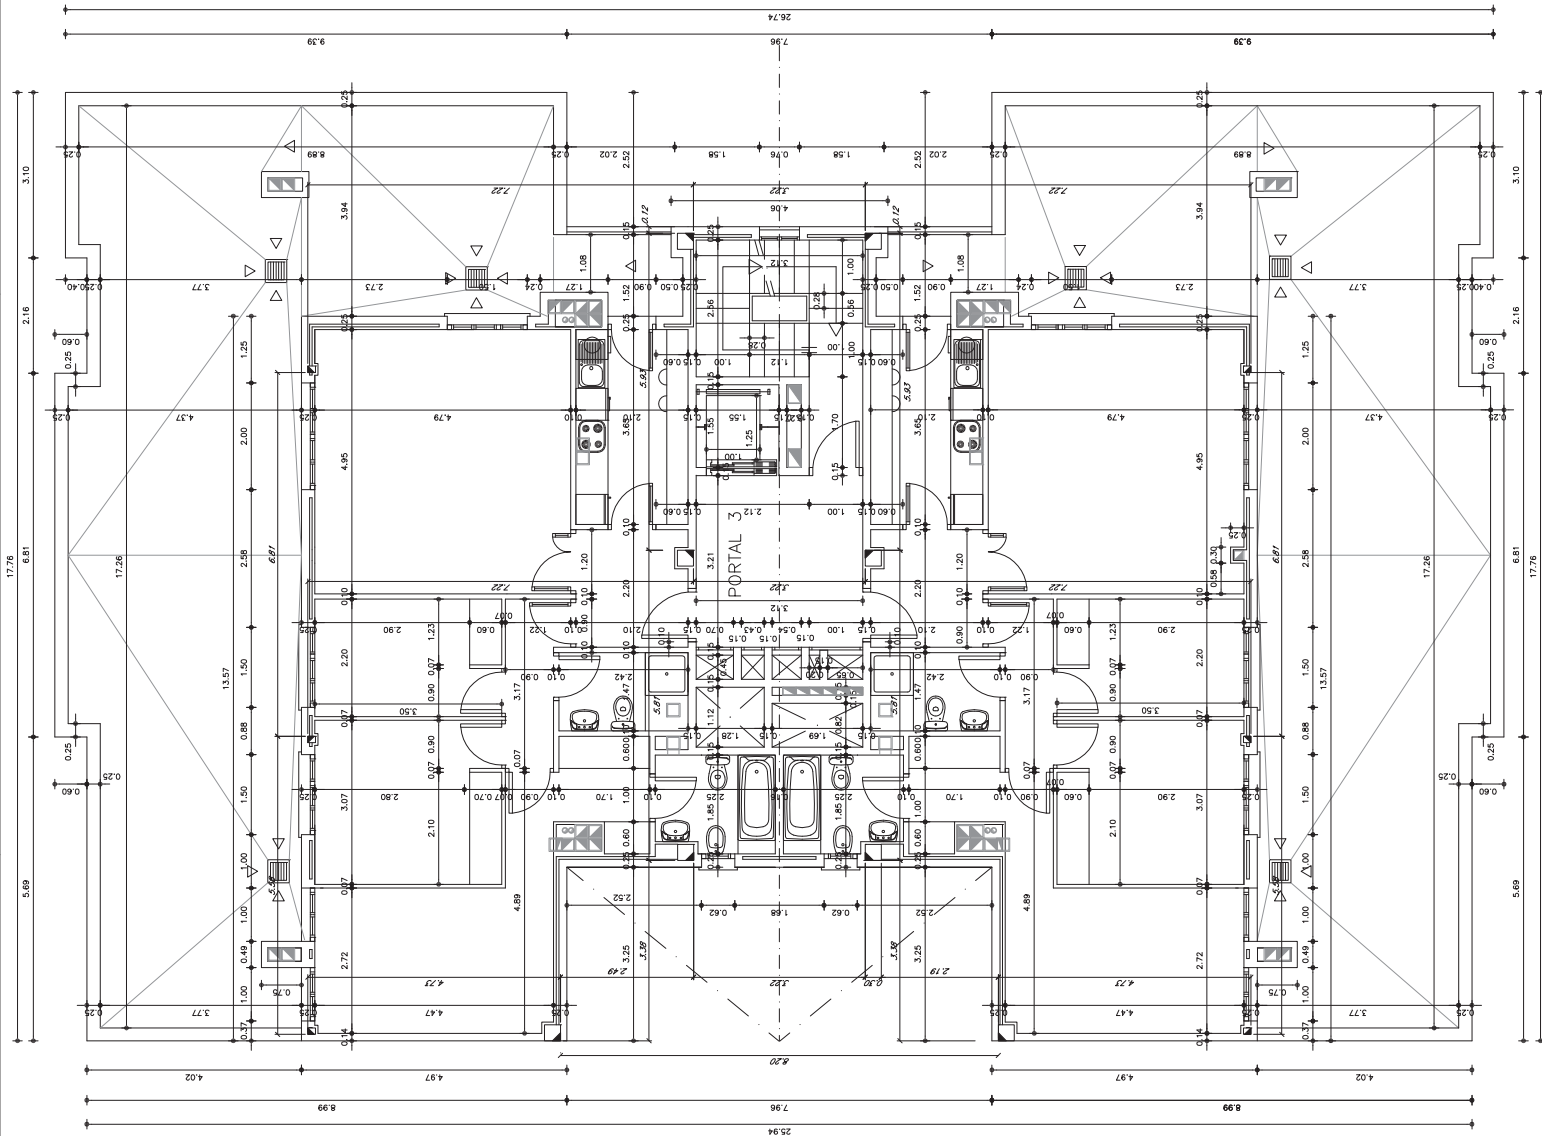







PROYECTO DE EJECUCIÓN	54 VIVIENDAS VPPL, GARAJES Y TRASTEROS
SITUACIÓN	PARCELA BA-09, SECTOR 3 "EL TRIBUNILLO", PARACUELLOS DEL JARAMA (MADRID)
PROPIETARIO	TODOS MADRID, Soc. Coop. Madrileña
PLANTA ATICO - PORTAL 3 - COTAS	
CONFORME LA PROPIEDAD	
REF.	CONJUNTO TRES CANTOS, 28/07
ESCALA	1/50
PLANO N°	A-29
MADRID	OCTUBRE 2009

A29_PLANTA_03_COTAS

SUP. ÚTIL TOTAL=101.09m²

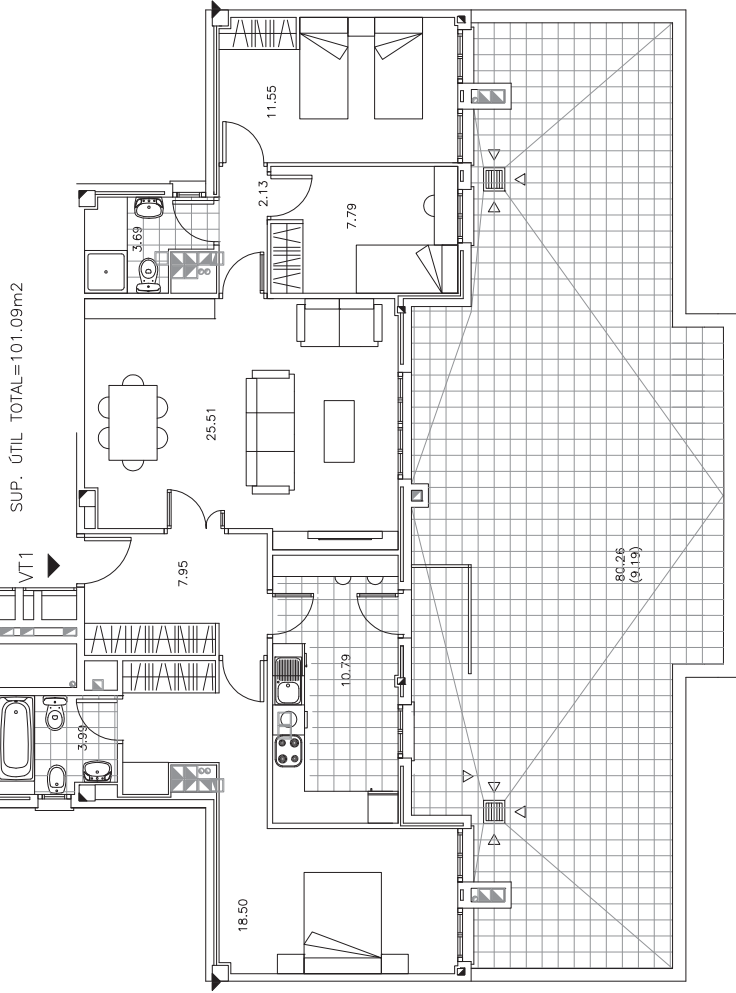

SUP. ÚTIL TOTAL=88.71m²

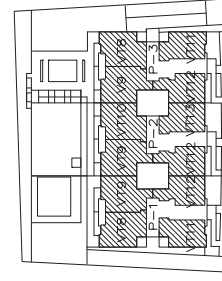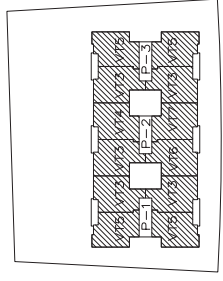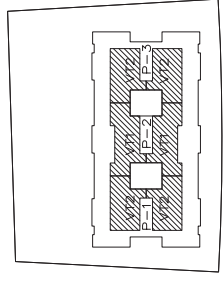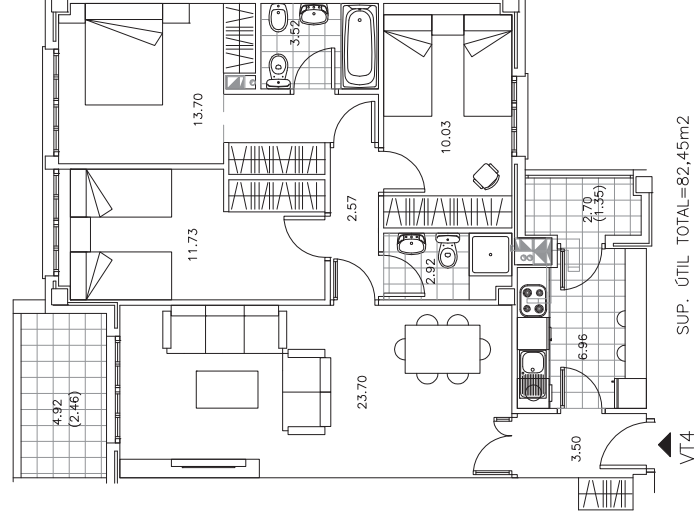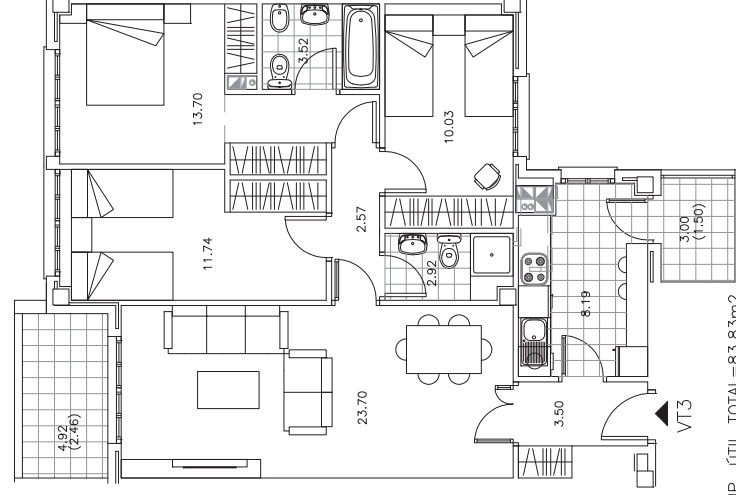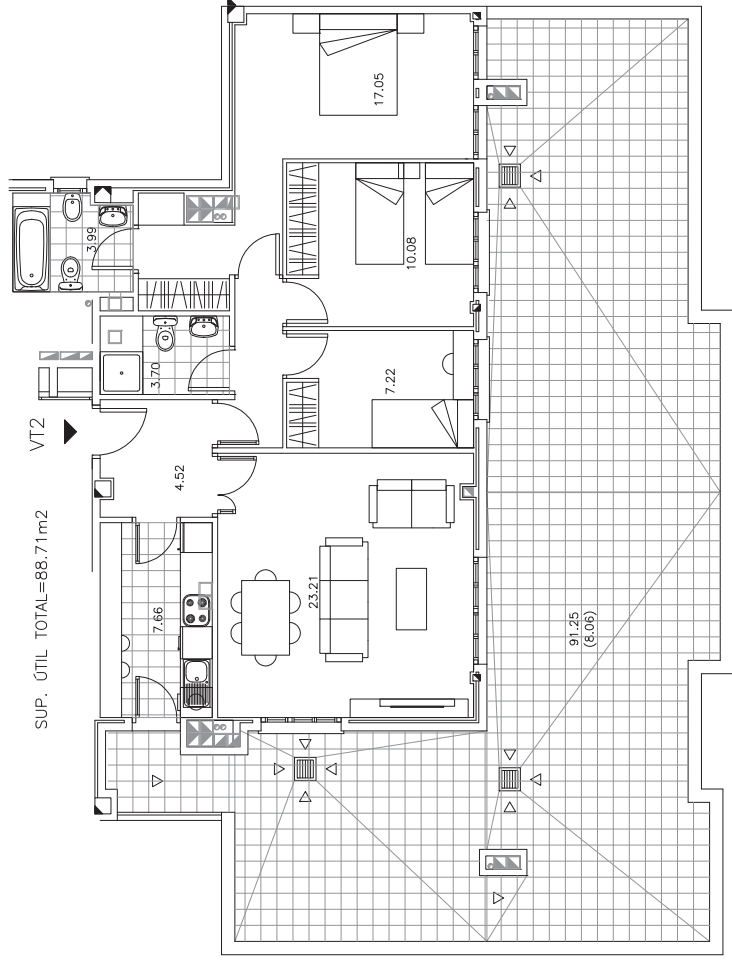

PROYECTO DE EJECUCIÓN	54 VIVIENDAS VPP, GARAJES Y TRASTEROS
SITUACIÓN	PARCELA BA-09, SECTOR 3 "EL TRIBUNILLO", PARACUELLOS DEL JARAMA (MADRID)
PROPIETARIO	TODO MADRID, Soc. Coop. Madrileña
TIPOLOGÍA DE VIVIENDAS	1
AMUEBLAMIENTO Y SUPERFICIES	
CONJUNTO TRES CANTOS	REF. 28/07
ARQUITECTO: ELEUTERIO DE LA FUENTE GIMENO	ESCALA 1/50
CONFORME LA PROPIEDAD	PLANO Nº A-30
	MADRID, OCTUBRE 2009

A30_3P_VIVIENDAS.DWG