






DEFINIDO EN PLANOS D-09 Y MC-05

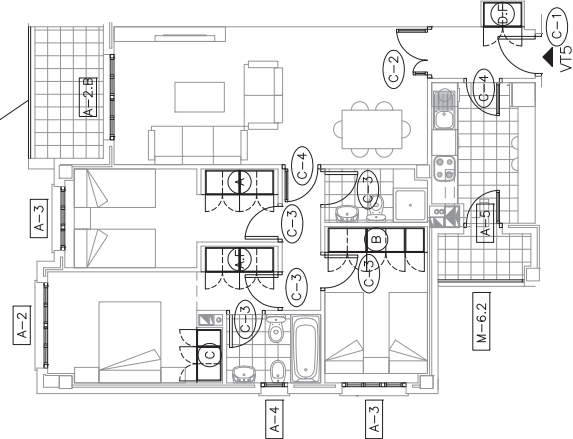


DEFINIDO EN PLANOS D-09 Y MC-05

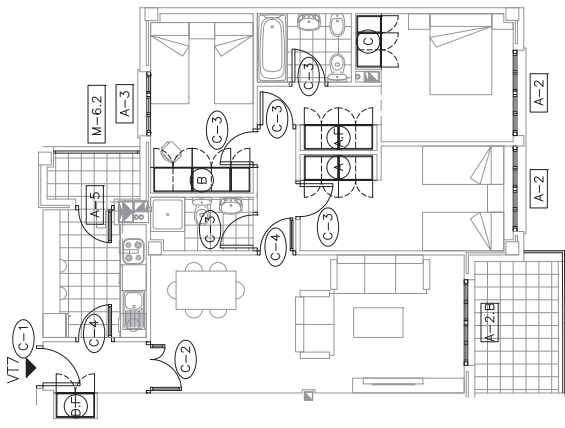


DEFINIDO EN PLANOS D-09 Y MC-05

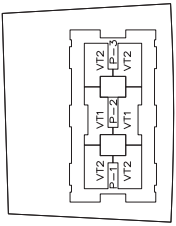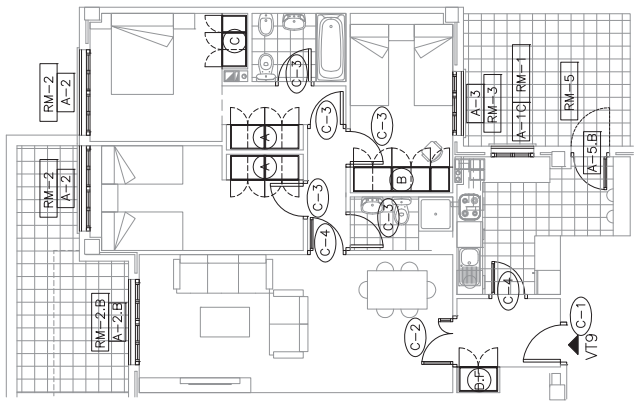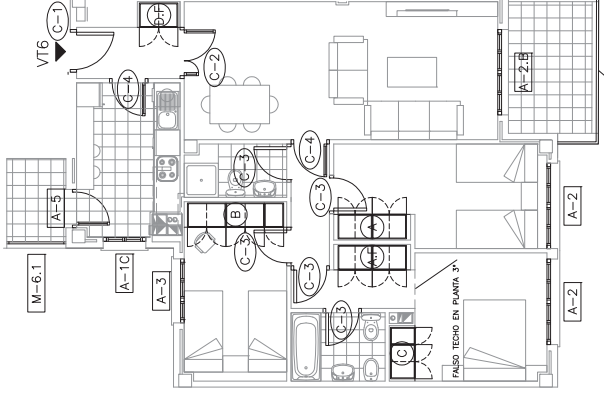

PLANTA ATICO



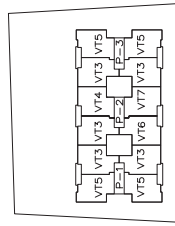


PLANTA 1ª, 2ª Y 3ª

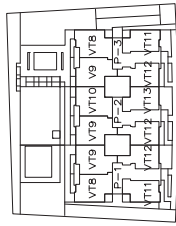


PLANTA BAJA


PROYECTO	54 VIVIENDAS VPPL, GARAJES Y TRASTEROS	IMP	
SITUACION	PARCELA BA-09, SECTOR 3 "EL TRIBUNILLO" PARACUELLOS DEL JARAMA (MADRID)	CONTRATO TRIE GANTER	28/07
PROPIETARIO	TODO MADRID, Soc. Coop. Madrileña	ARQUITECTO: ELEGIBERO DE LA FUENTE GOMEZ	ESCALA
TIPOLOGIAS DE VIVIENDAS	2	MEMORIA DE CARPINTERIA	1/50
PROPIEDAD	LA MEMORIA DE CARPINTERIA	PLANO Nº	MC-08
		IMP	COPIAS 2000

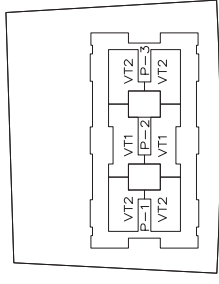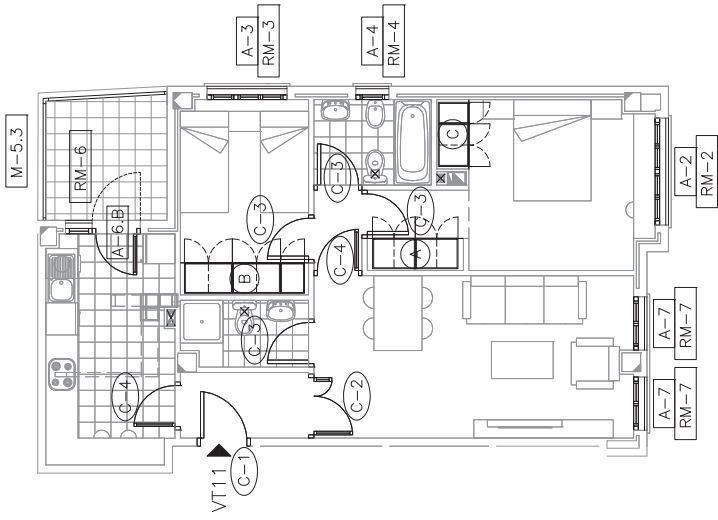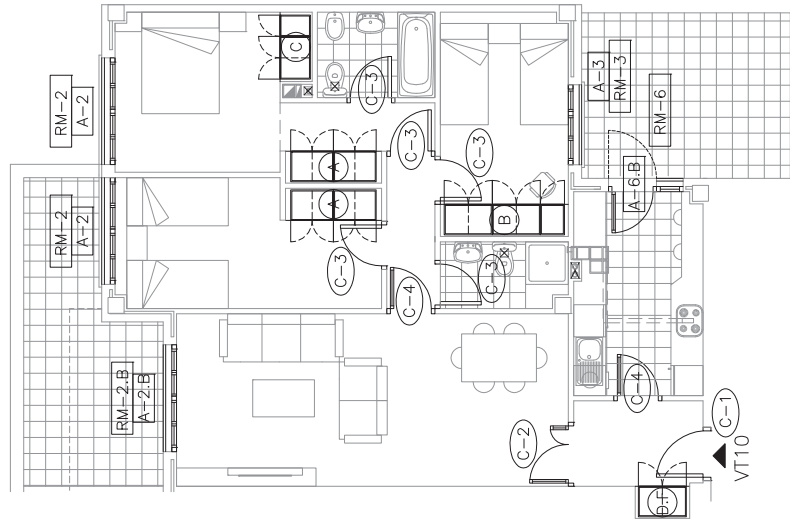


PLANTA ATICO

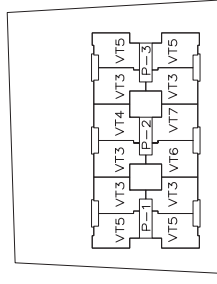


PLANTA 1º, 2º Y 3º

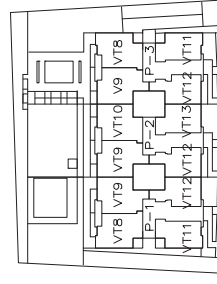

PLANTA BAJA

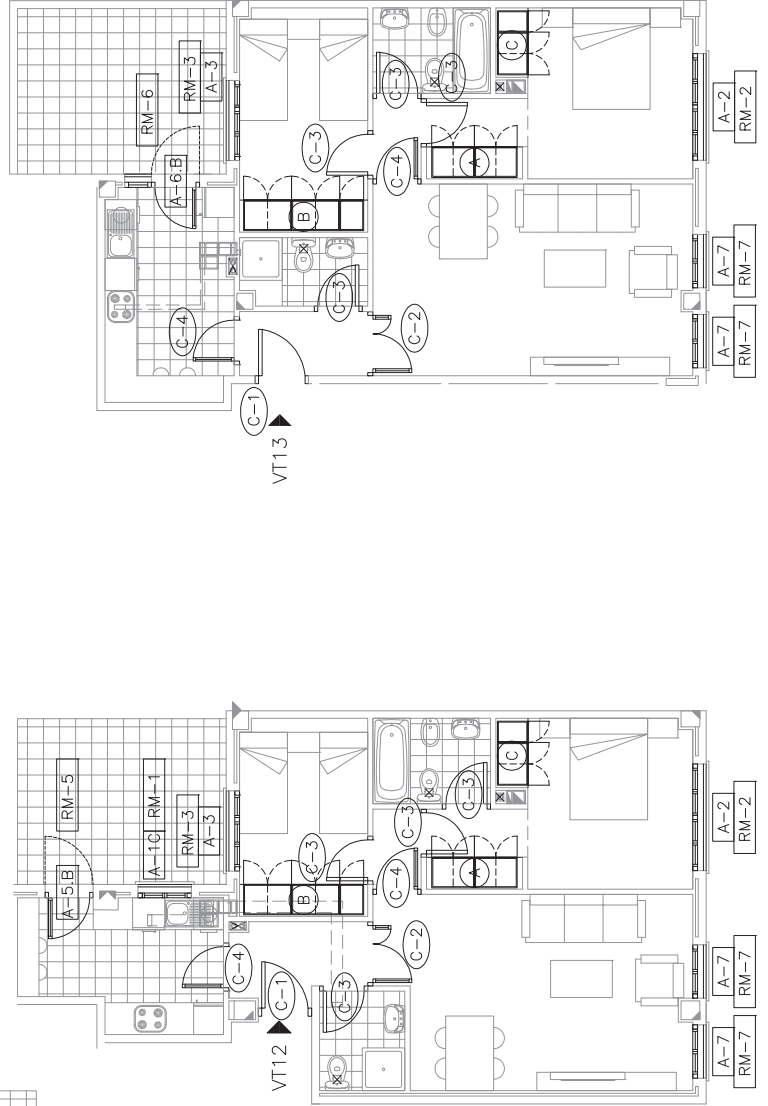

PROYECTO DE EJECUCION	54 VIVIENDAS VPPL, GARAJES Y TRASTEROS
SITUACION	PARCELA BA-09, SECTOR 3 "EL TRIBUNILLO", PARACUELLOS DEL JARAMA (MADRID)
PROPIETARIO	TODOS MADRID, Soc. Coop. Madrileña
TIPOLOGIAS DE VIVIENDAS	MEMORIA DE VIVIENDAS 3
CONFORME LA PROPIEDAD	MEMORIA DE CARPINTERIA
REF.	CONJUNTO TRES CASAS, 28/07
ARQUITECTO: ELETTERIO DE LA FUENTE GIMENO	ESCALA 1/50
MADRID, OCTUBRE 2009	PLANO Nº MC-09

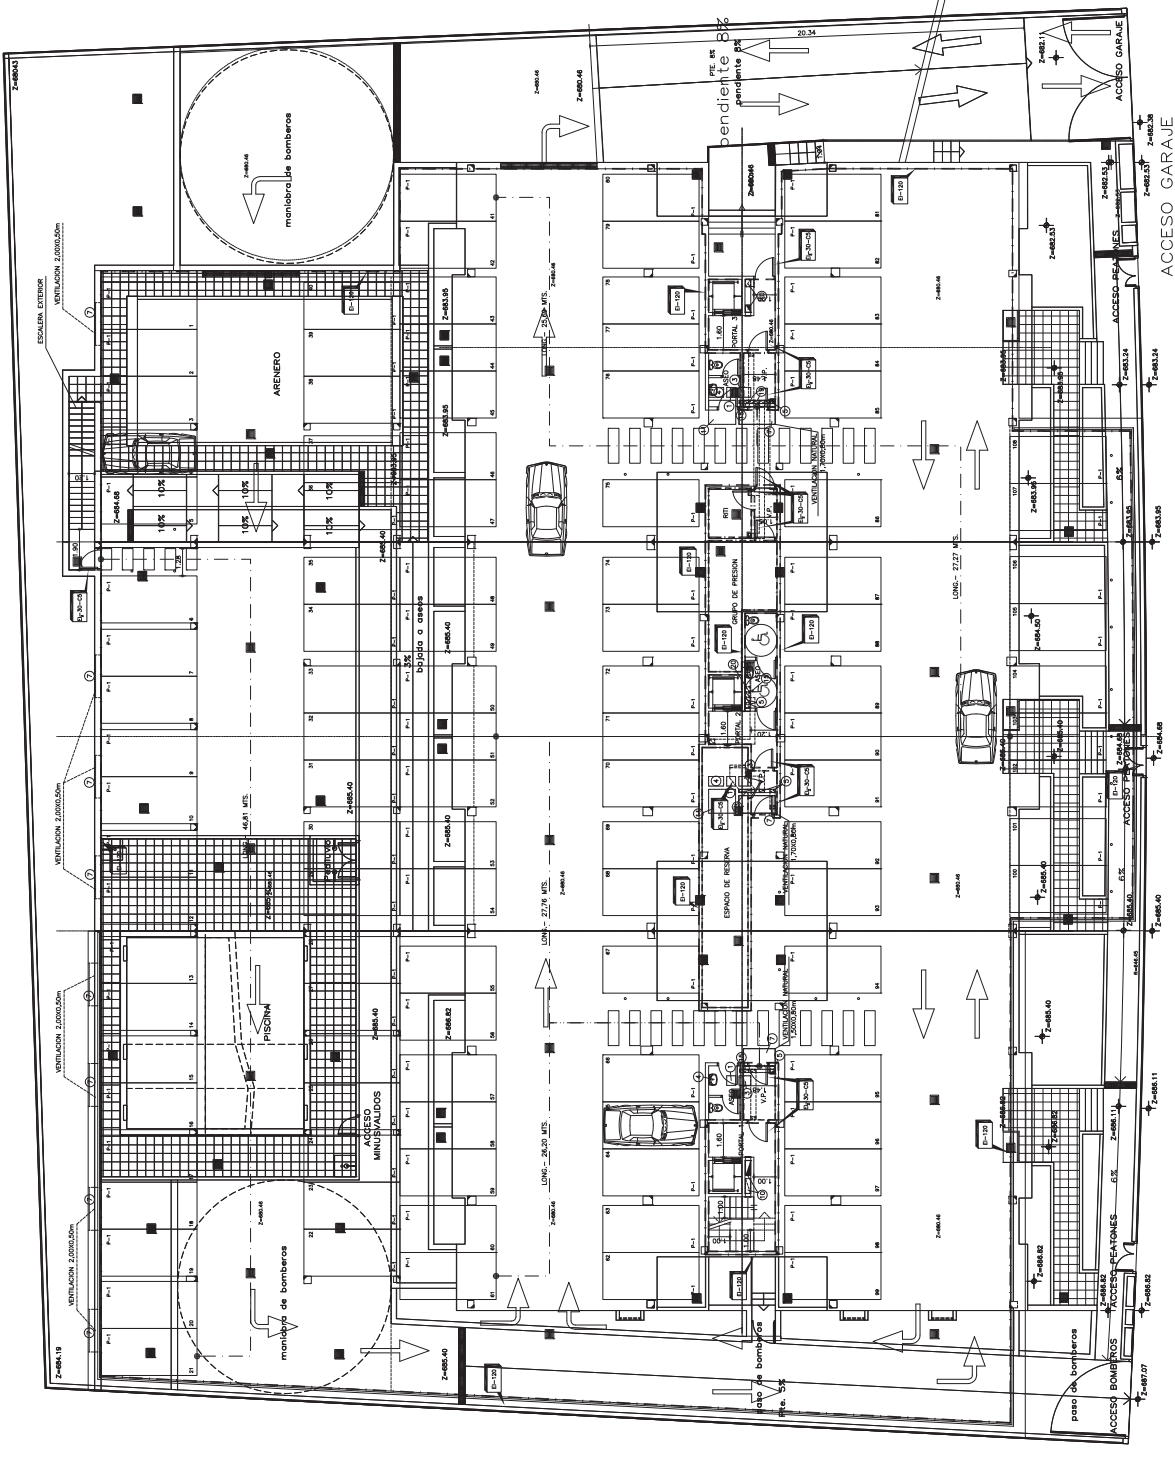


**NOTAS:**

- TODA LA ESTRUCTURA TIENE SUFICIENTE COMO SISTEMA TIENDA
- UN RESISTENCIA AL FUEGO TIPO R-120 (CET-35 E TIEMPO 3.1).
- LAS PAREDES DEPARTAMENTALES DE SECTORES DE INCENDIO TIENEN UN RESISTENCIA AL FUEGO TIPO R-120 (CET-35 E TIEMPO 3.1).
- LAS PAREDES ENTRE SECTORES DE INCENDIO TIENEN UN RESISTENCIA AL FUEGO TIPO R-120 O R-130 SI DEPENDE DE VENTILACION DE INDEPENDENCIA (CET-35 E TIEMPO 3.1).
- LOS CUARTOS DE INSTALACIONES SON SECTORES INDEPENDIENTES.
- TODOS LOS PATILLOS DEPENDEN DE SISTEMAS DE SEGURIDAD EN FUEGO, COMO TIPO 600/100 Y TIPO DE RESERVA R-40.

- - - - - LINEA DE VENTILACION
- - - - - SECCIONAMIENTO NUCLEO PATILLOS
- - - - - SECCIONAMIENTO NUCLEO VENTILACION
- - - - - SECCIONAMIENTO NUCLEO VENTILACION Y LOCALES

- LEYENDA INSTALACIONES:**
- 1 PATILLO AGUA
  - 2 PATILLO ELECTRICIDAD
  - 3 PATILLO TELECOMUNICACIONES
  - 4 PATILLO CALEFACCION Y ACS
  - 5 VENT. VEST. PREVIOS EN SOTANOS
  - 6 VENT. CUARTO DE CONTENEDORES
  - 7 VENT. SEGURIDAD SOTANO 1 (HUMOS)
  - 8 VENTILACION NATURAL DE TRASTEROS
  - 9 VENTILACION ESCALERAS
  - 10 VENTILACION FORZADA SOTANO 1
  - 11 VENTILACION NATURAL TRASTEROS
  - 12 VENT. ESPACIO DE RESERVA
  - 13 COLUMNA SECA
  - 14 VENTILACION ASEOS DE SOTANO
  - 15 CONDUCTO DE EXTRACCION ASEOS
  - 16 CONDUCTO DE EXTRACCION COCINAS
  - 17 VENTILACION R.A.T.I.
  - 18 VENTILACION GRUPO DE PRESION

PROYECTO	54 VIVIENDAS VPPL, GARAJES Y TRASTEROS
SITUACION	PARCELA BA-09, SECTOR 3 "EL TRIBUNILLO" PARACUELLOS DEL JARAMA (MADRID)
PROPIETARIO	TODO MADRID, Soc. Coop. Madrileña
CONFORME LA PROPIEDAD	CONVINITO TREE CENTER
FECHA	28/07
ESCALA	PLANO Y
IMPRESO	AGOSTO 2009

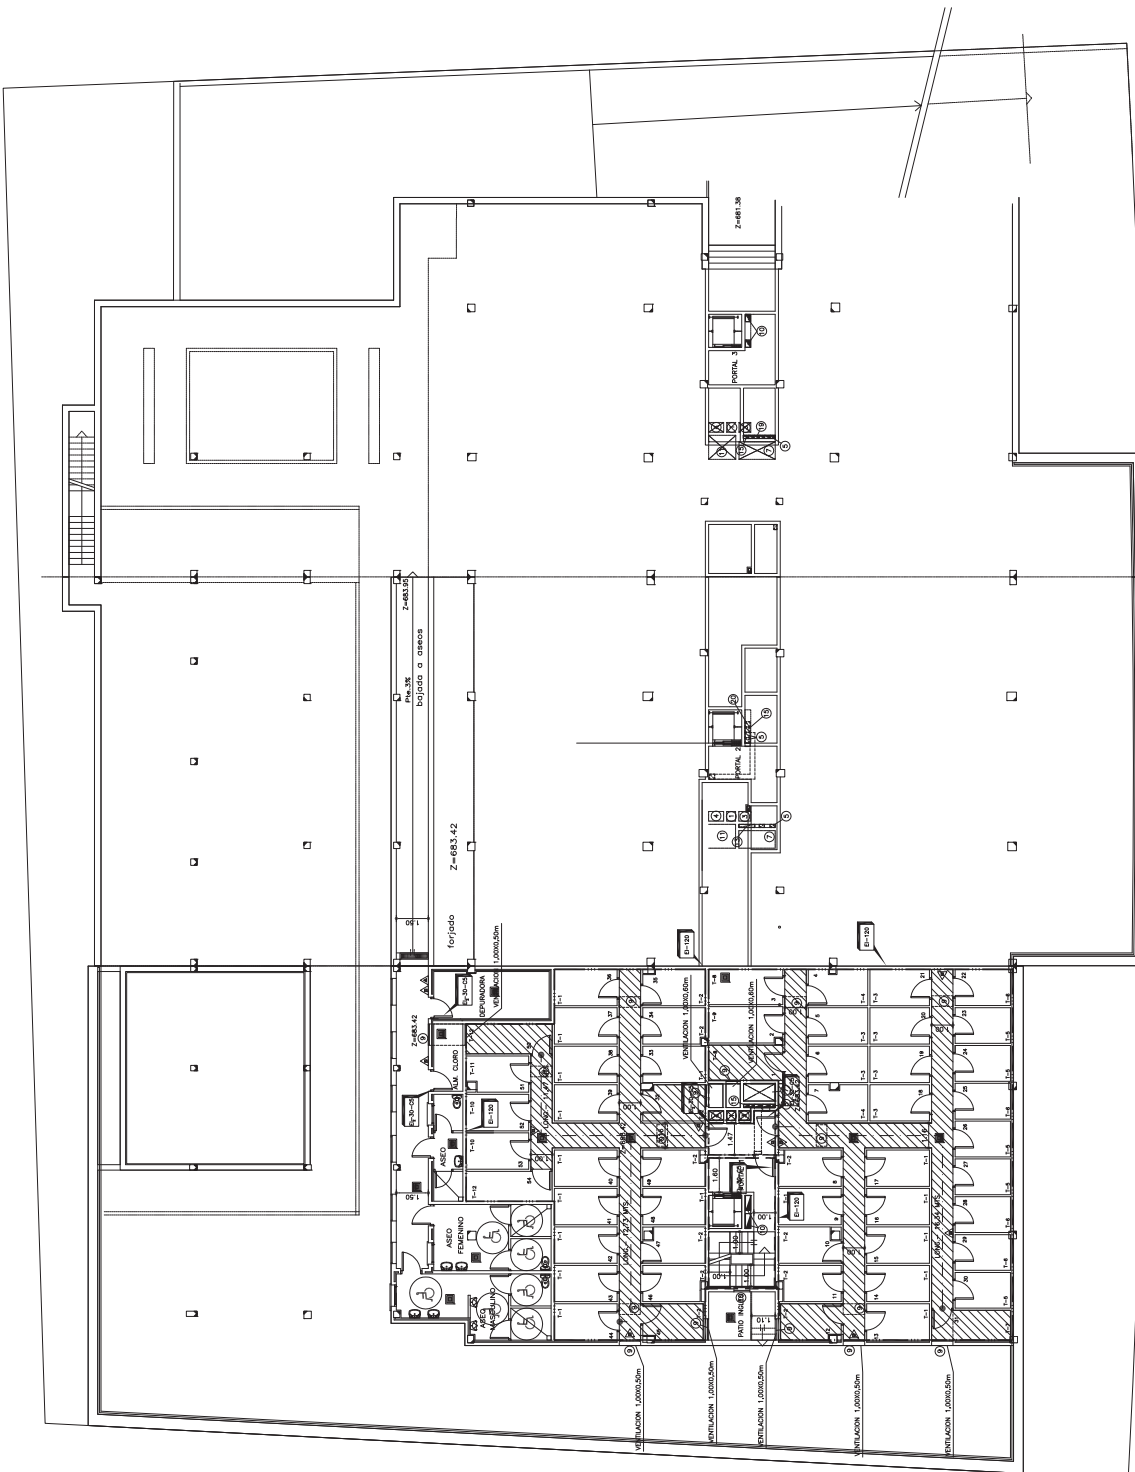

**LEYENDA**

- SECCIONADO ZONA DE GARAJES
- SECCIONADO NUCLEO ESCALERAS
- SECCIONADO NUCLEO PASADIZOS
- SECCIONADO NUCLEO VENTILADOS
- SECCIONADO NUCLEO VESTIBULOS Y LOCALES
- EXTERIOR 8kg. POUVO (EJECUCION 214-1138)
- EXTERIOR 8kg. COO (EJECUCION 358)

**NOTAS:**


- TODA LA ESTRUCTURA TIENE SUSTENTANTE COMO SISTEMA TIENNA
- UNA RESISTENCIA AL FUEGO TIPO R-120 (CET-C8 a TIPOA 3.1).
- LAS PARTIDAS DE MURALLAS DE SECCION DE MURALLAS TIENEN UN ESPESOR DE 20 CM.
- LAS PARTIDAS ENTRE SECCIONES DE MURALLAS TIENEN UN ESPESOR DE 20 CM.
- UNA RESISTENCIA AL FUEGO TIPO R-120 O R-120 SI DEPENDE DE VENTILACION DE RESISTENCIA (CET-C8 a TIPOA 3.1).
- LOS CUARTOS DE INSTALACIONES SON SECCIONES INDEPENDIENTES.
- TODOS LOS PATILLOS DEPARTAMENTOS DE SECCIONADO TIENEN UN ESPESOR DE 20 CM.
- EL ESTANCO SUPERIOR DEL EXTERIOR TIENE UN ESPESOR DE 10 CM.
- EL CENTRO DE LA BE DE ESTUVA A UNA ALTURA DE 1,50m DEL SUELO.

**LEYENDA INSTALACIONES:**

- 1 PATILLO AGUA
- 2 PATILLO ELECTRICIDAD
- 3 PATILLO TELECOMUNICACIONES
- 4 PATILLO CALEFACCION Y ACS
- 5 VENT. VEST. PRENOS EN SOTANOS
- 6 VENT. CUARTO DE CONTENEDORES
- 7 VENT. SEGURIDAD SOTANO 1 (HUMOS)
- 8 VENTILACION NATURAL DE TRANSTEROS
- 9 VENTILACION FORZADA SOTANO 1
- 10 VENTILACION NATURAL TRANSTEROS
- 11 VENT. ESPACIO DE RESERVA
- 12 COLUMNA SECA
- 13 VENTILACION ASEOS DE SOTANO
- 14 CONDUCTO DE EXTRACCION ASEOS
- 15 CONDUCTO DE EXTRACCION COCINAS
- 16 VENTILACION R.T.I.
- 17 VENTILACION GRUPO DE PRESION

PROYECTO	54- VIVIENDAS VPPL, GARAJES Y TRASTEROS
SITUACION	PARCELA BA-09, SECTOR 3 "EL TRIBUNILLO" PARACUELLOS DEL JARAMA (MADRID)
PROPIETARIO	TODO MADRID, Soc. Coop. Madrileña
PLANTA	SEMISOTANO
EXTINCION, SECTORIZACION Y EVACUACION	
CONTRATANTE	CONTRATO TREE CENTER
FECHA	28/07
ARQUITECTO	ELBERTO DE LA FUENTE GOMEZ
ESCALA	1/100
PLANO Nº	SC-02
FECHA	OCTUBRE 2009

5052-SEB-EST-09

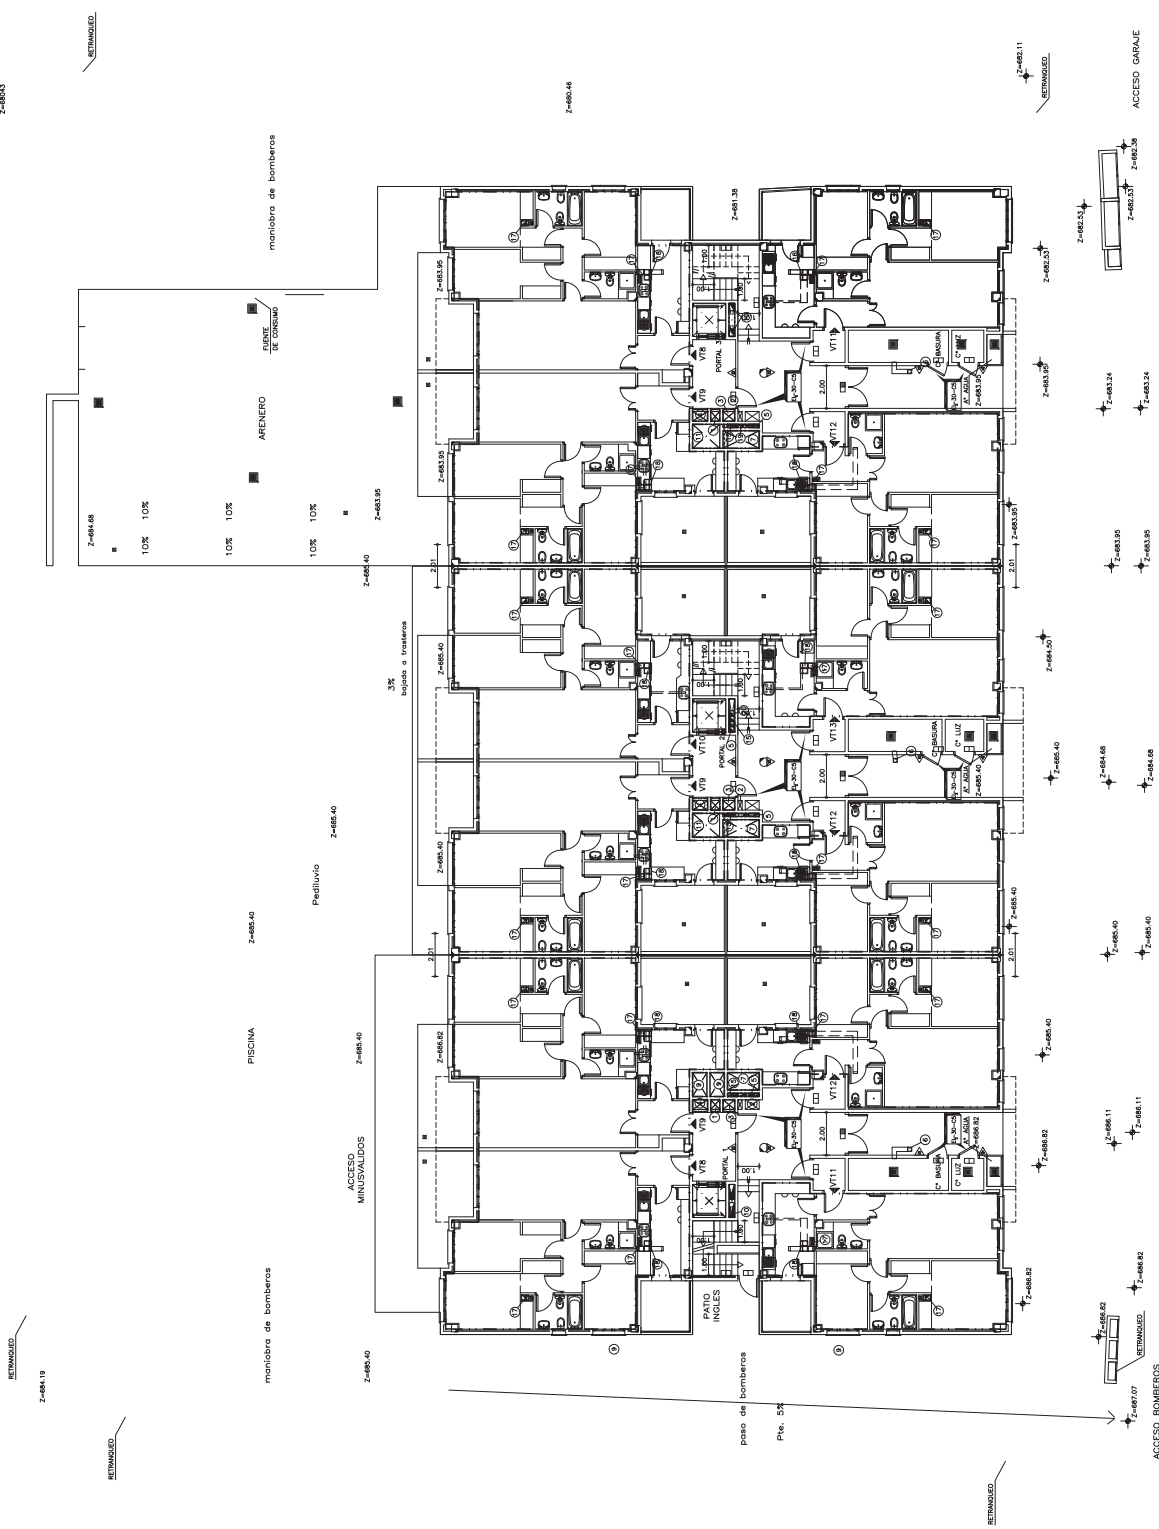

PROYECTO	54 VIVIENDAS VPPL, GARAJES Y TRASTEROS
SITUACION	PARCELA BA-09, SECTOR 3 "EL TRIBUNILLO" PARACUELOS DEL JARAMA (MADRID)
PROPIETARIO	TODOS MADRID, SOC. COOP. MADRIEÑA
PLANTA BAJA	SECTORIZACION, VIAS EVACUACION Y EXTINCION
COSEQUE LA PROPIEDAD	CONVINTO TRES GANES 28/07
ARQUITECTO	ELBERTERO DE LA FUENTE GOMEZ
ESCALA	1/100
PLANO Nº	SC-03
FECHA	OCTUBRE 2009

- LEGENDA INSTALACIONES:**
- ① PATINILLO AGUA
  - ② PATINILLO ELECTRICIDAD
  - ③ PATINILLO TELECOMUNICACIONES
  - ④ VENT. PREVIOS EN SOFADOS
  - ⑤ VENT. CUARTO DE CONDENSADORES
  - ⑥ VENT. SEGURIDAD SOFANO 1 (HUMOS)
  - ⑦ VENTILACION NATURAL DE TRASTEROS
  - ⑧ VENTILACION ESCALERAS
  - ⑨ VENTILACION FORZADA SOFANO 1
  - ⑩ VENTILACION NATURAL TRASTEROS
  - ⑪ VENT. ESPACIO DE RESERVA
  - ⑫ COLUMNA SECA
  - ⑬ VENTILACION SECA DE SOFANO
  - ⑭ CONDUCTO DE EXTRACCION AEROS
  - ⑮ CONDUCTO DE EXTRACCION COCHAS
  - ⑯ VENTILACION R.I.T.
  - ⑰ VENTILACION GRUPO DE PRESION

- NOTAS:**
- LOS ELEMENTOS QUE SE MUEVAN SEÑALAN CON UN O EN CASO DE LAS ZONAS COMUNES DEL EDIFICIO SEÑALA E-80 COMO MANDO.
  - LA PLANTA DE LOS VECINOS TIENEN UNA RESISTENCIA.
  - EL EXTREMO SUPERIOR DEL EXTERIOR PAREDA.
  - EN EL INTERIOR DEL EDIFICIO SEÑALA E-80 COMO MANDO.
  - EN VERTICAL CADA TRES PLANTAS CON E-80 Y PLAN DE REGISTRO E-30.
  - LOS CUARTOS DE INSTALACIONES SON SECTORES INDEPENDIENTES.

- LEGENDA**
- - - - - SECTORIZACION ZONA DE OMBRES
  - - - - - SECTORIZACION ZONA DE PASADIZOS
  - - - - - SECTORIZACION NUCLEO VIVIENDAS
  - - - - - SECTORIZACION NUCLEO PATINILLOS
  - - - - - SECTORIZACION NUCLEO TRASTEROS
  - △ EXTERIOR 99g. PULCO (EPICHA 214-1198)
  - △ EXTERIOR 99g. CO2 (EPICHA 598)
  - AUTOMATICO DARGO. 844 LEONARD 815 40 / 90 LUM
  - AUTOMATICO EMERGENCIA LEONARD 815 09 / 70 LUM

LEYENDA INSTALACIONES:

- 1 PATINILLO AGUA
- 2 PATINILLO ELECTRICIDAD
- 3 PATINILLO TELECOMUNICACIONES
- 4 PATINILLO CALEFACCION Y ACS
- 5 VENT. VENT. BREVES EN SOTANOS
- 6 VENT. CUARTO DE CONTENEDORES
- 7 VENT. SEGURIDAD SOTANO 1 (HUMOS)
- 8 VENTILACION NATURAL DE TRASTEROS

- 9 VENTILACION ESCALERAS
- 10 VENTILACION FORZADA SOTANO 1
- 11 VENTILACION NATURAL TRASTEROS
- 12 VENT. ESPACIO DE RESERVA
- 13 COLUMNA SECA
- 14 VENTILACION ASEOS DE SOTANO
- 15 CONDUCTO DE EXTRACCION ASEOS
- 16 CONDUCTO DE EXTRACCION COCINAS
- 17 VENTILACION E.L.T.I.
- 18 VENTILACION GRUPO DE PRESION

manobra de bomberos

ARENERO

PISCINA

manobra de bomberos

ACCESO MINUSVALIDOS

3% bajada a aseos

paseo de bomberos Pte. 5%

ACCESO BOMBEROS

ACCESO REATONES 6%

ACCESO REATONES 6%

ACCESO REATONES


ACCESO REATONES

LEYENDA

- SECTORIZACION ZONA DE GARRES
- SECTORIZACION NUCLEO ESCALERAS
- SECTORIZACION NUCLEO VIVIENDAS
- SECTORIZACION NUCLEO PATINILLOS
- SECTORIZACION NUCLEO TRASTEROS
- EXTINTOR 9kg. POLVO EFECTIVA 21A-113B
- EXTINTOR 5kg. CO2 (EFECTIVA 56B)
- AUTOMATICO EMERG. IP44 LEGRAND 615 40 / 90 LUM
- AUTOMATICO EMERG. LEGRAND 615 08 / 70 LUM

NOTAS:

- LOS ELEMENTOS QUE SEPARAN VIVIENDAS ENTRE SI O ESTAS DE LAS ZONAS COMUNES DEL EDIFICIO SERAN E-60 COMO MINIMO.
- LOS PASADIZOS DE LOS ASCENSORES TENDRAN UNA RESISTENCIA AL FUEGO E N0.
- EL EXTINTOR SUPERIOR DEL EXTINTOR PORTATIL ESTARA SITUADO COMO MAXIMO A 1,70m DEL SUELO.
- TODOS LOS PATINILLOS DISPONDRAN DE SECTORIZACION EN VERTICAL, CADA TRES PLANOS CON E-90 Y PISO DE REGISTRO E-30.
- LOS CUARTOS DE INSTALACIONES SON SECTORES INDEPENDIENTES.

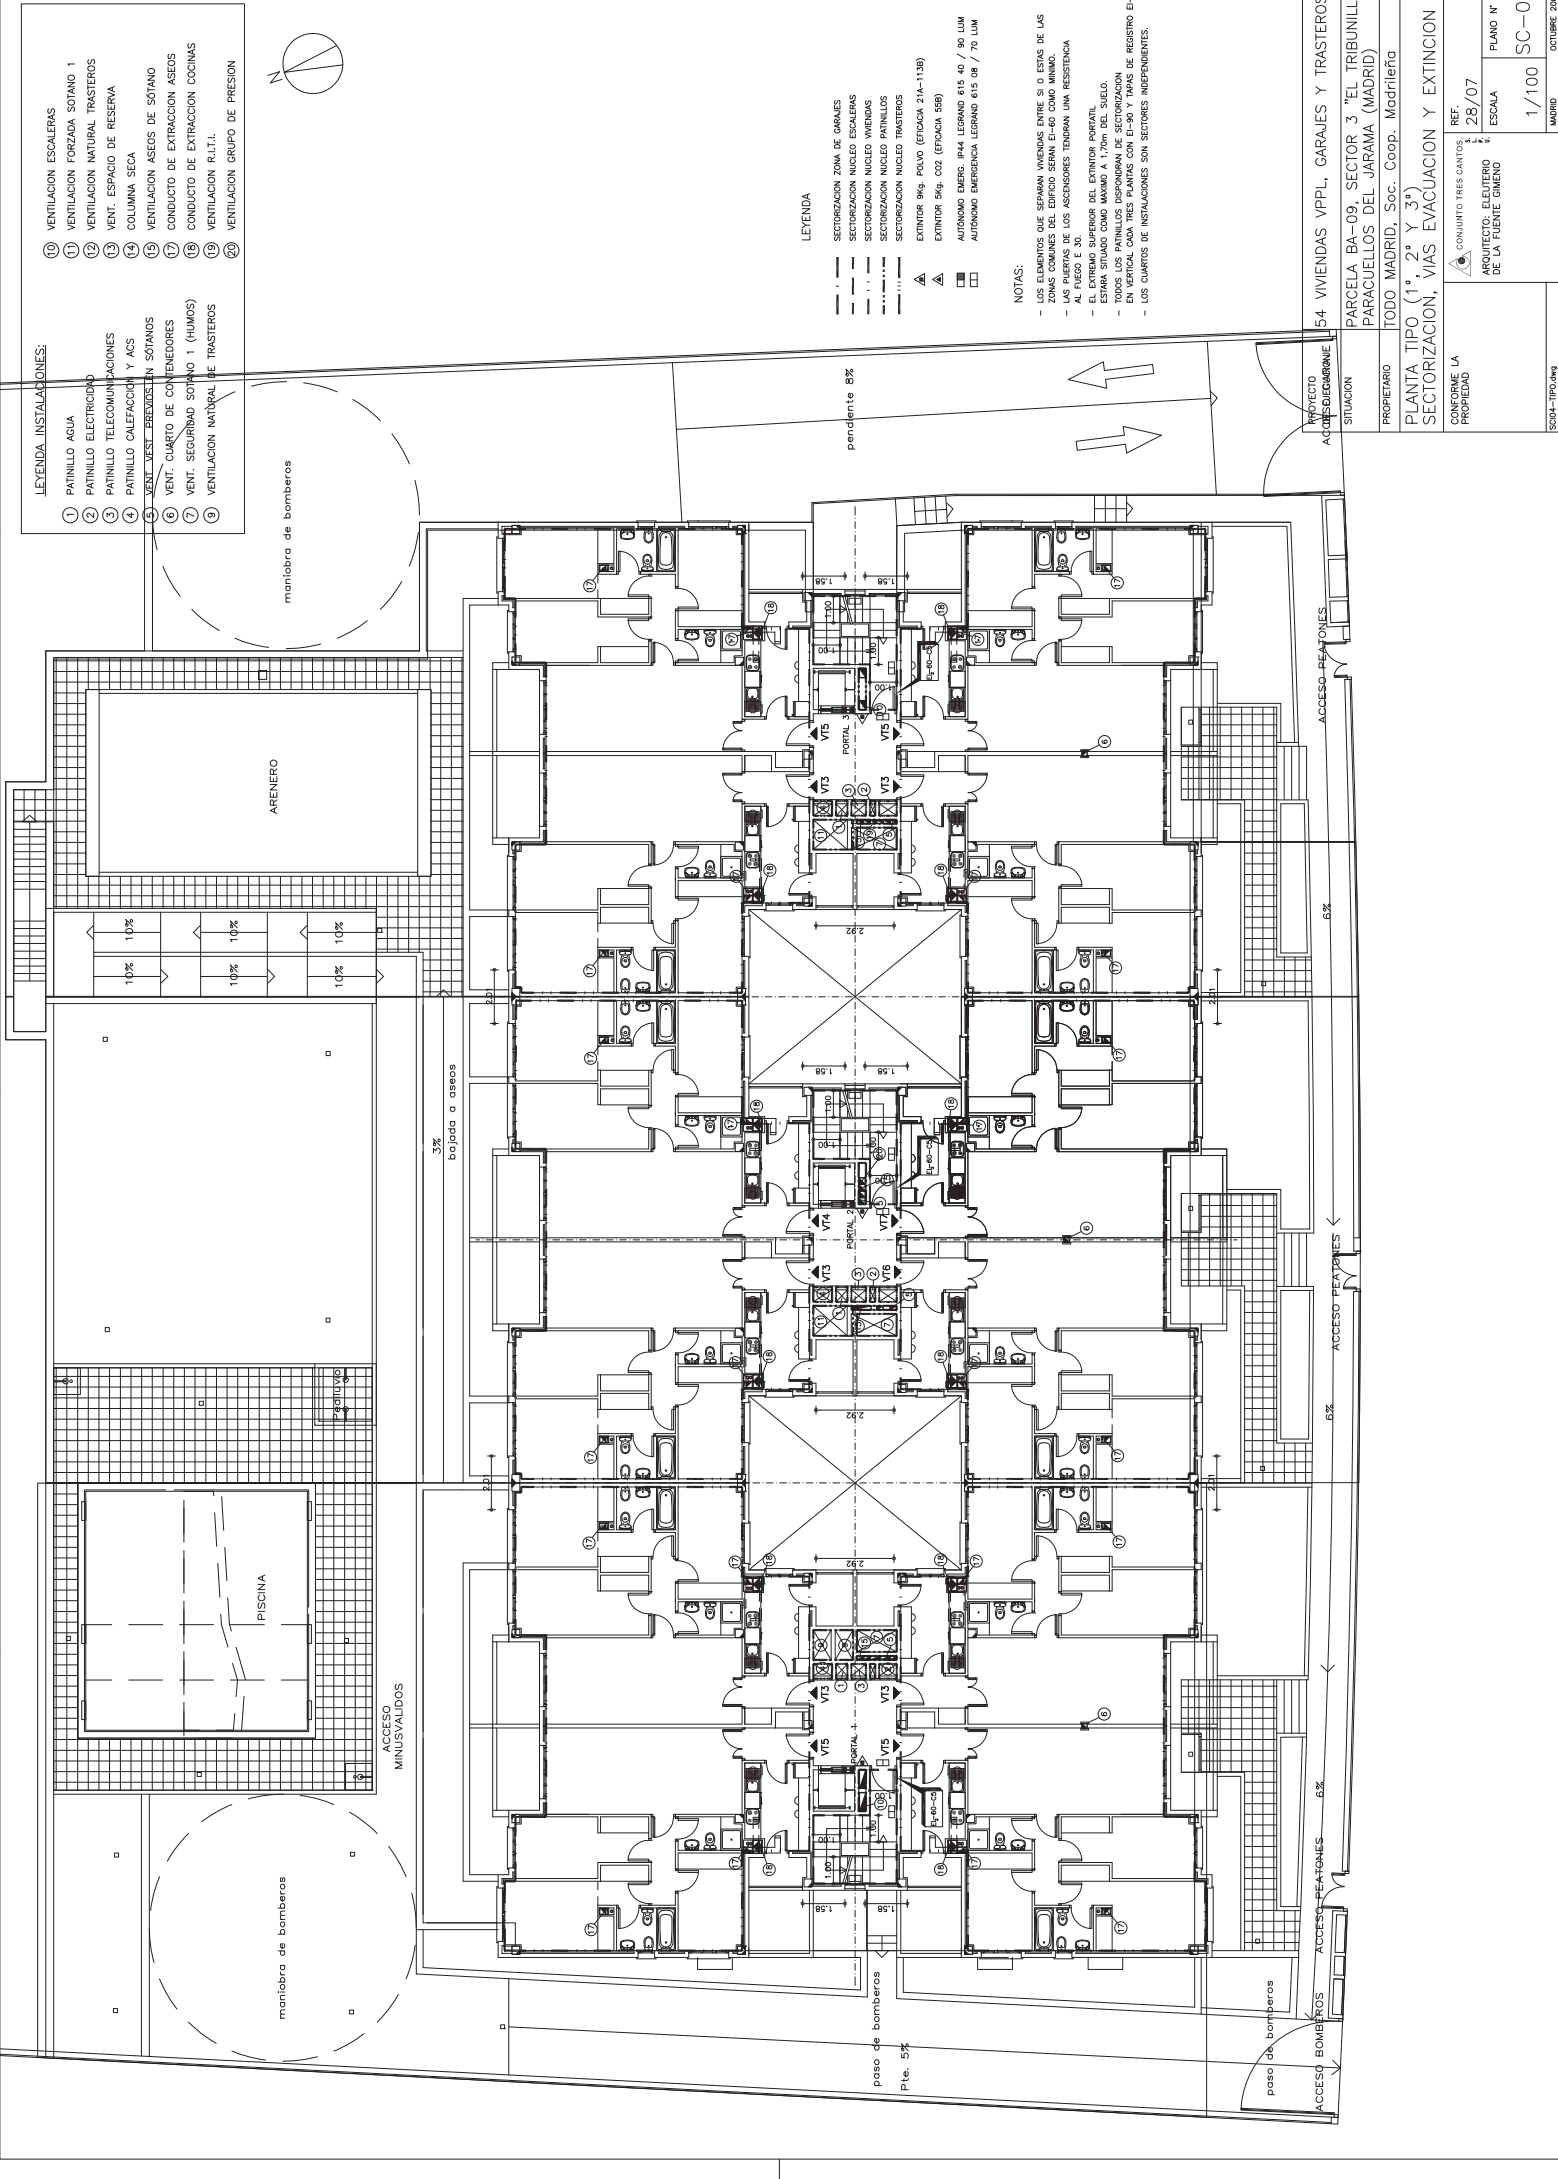

PROYECTO ACQUISICION DE DOMINIO

SITUACION 54 VIVIENDAS VPPL, GARAJES Y TRASTEROS PARCELA BA-09, SECTOR 3 "EL TRIBUNILLO" PARACUELLOS DEL JARAMA (MADRID) TODO MADRID, Soc. Coop. Madriña

PROPIETARIO PLANTA TIPO (1º, 2º Y 3º) SECTORIZACION, VIAS EVACUACION Y EXTINCION CONFORME LA PROPIEDAD

REF. CONJUNTO TRES CANTOS 28/07

ARQUITECTO: ELEUTERIO DE LA FUENTE GIMENO

ESCALA 1/100


PLANO Nº SC-04

MADRID, OCTUBRE 2009

LEYES DE INSTALACIONES:

- 1 PATINILLO AGUA
- 2 PATINILLO ELECTRICIDAD
- 3 PATINILLO TELECOMUNICACIONES
- 4 PATINILLO CALEFACCION Y ACS
- 5 VENT. VENT. BREVES EN SOTANOS
- 6 VENT. CUARTO DE CONTENEDORES
- 7 VENT. SEGURIDAD SOTANO 1 (HUMOS)
- 8 VENTILACION NATURAL DE TRASTEROS

- 10 VENTILACION ESCALERAS
- 11 VENTILACION FORZADA SOTANO 1
- 12 VENTILACION NATURAL TRASTEROS
- 13 VENT. ESPACIO DE RESERVA
- 14 COLUMNA SECA
- 15 VENTILACION ASEOS DE SOTANO
- 16 CONDUCTO DE EXTRACCION ASEOS
- 17 CONDUCTO DE EXTRACCION COCINAS
- 18 VENTILACION R.I.T.I.
- 19 VENTILACION GRUPO DE PRESION

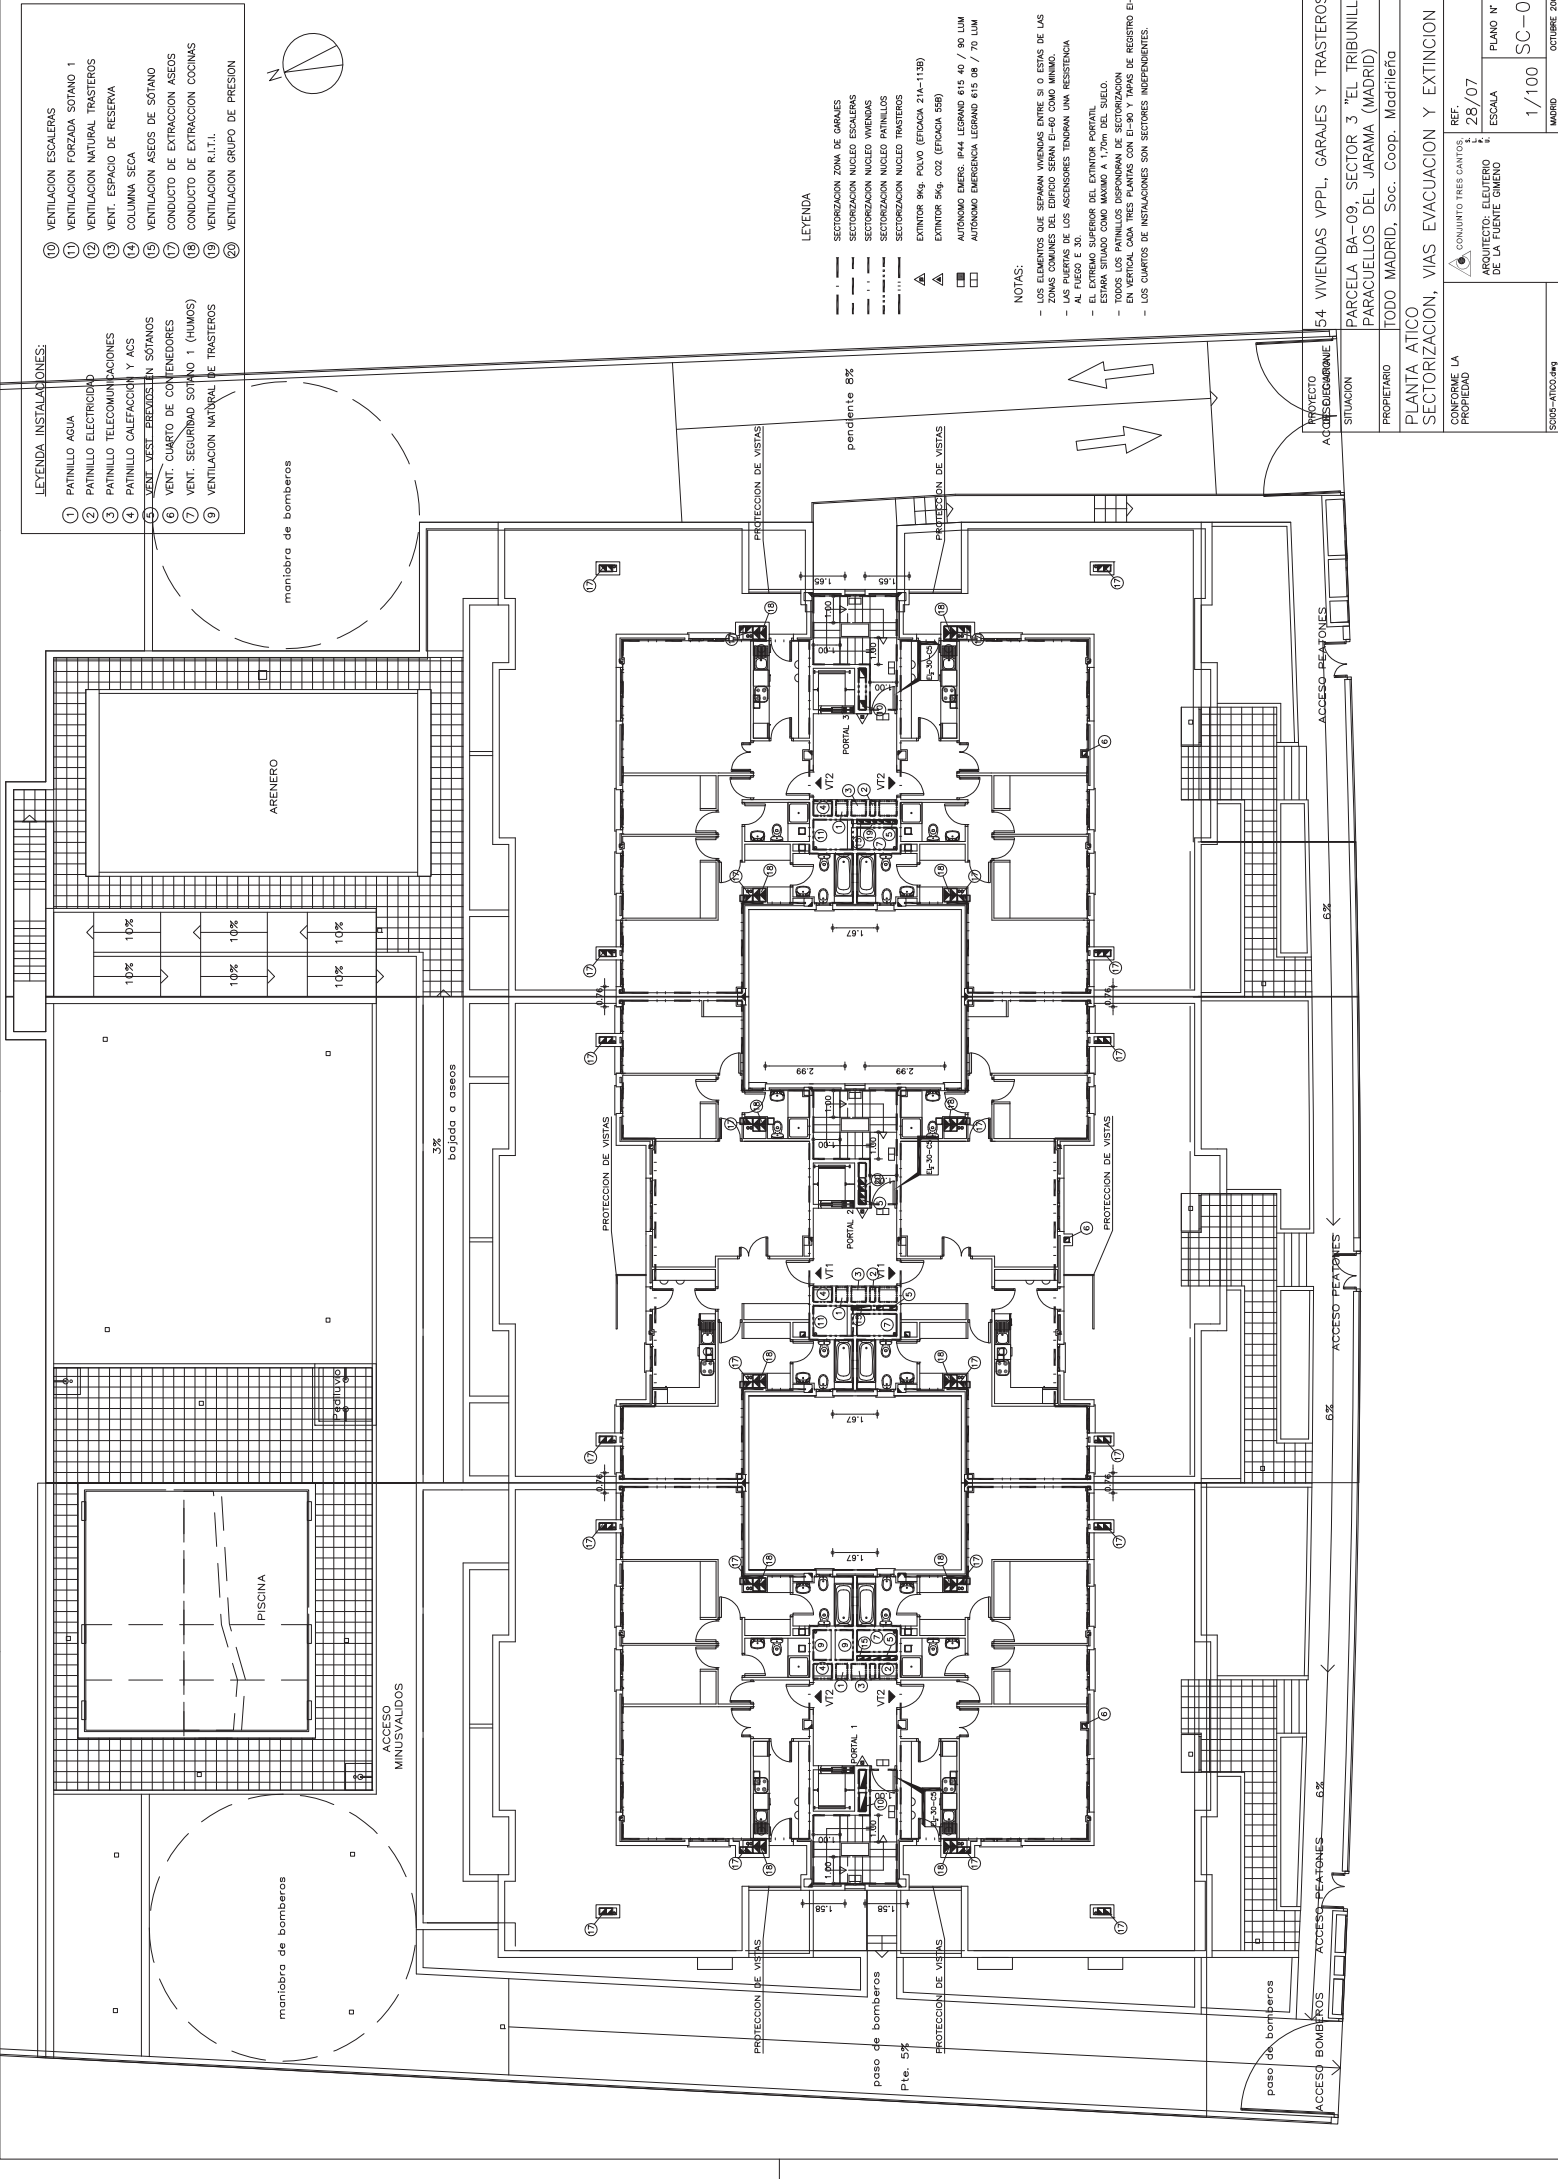

LEYENDA

- SECTORIZACION ZONA DE GARRES
- SECTORIZACION NUCLEO ESCALERAS
- SECTORIZACION NUCLEO VIVIENDAS
- SECTORIZACION NUCLEO PATINILLOS
- SECTORIZACION NUCLEO TRASTEROS
- ▲ EXTINTOR 9kg. POLVO EFECTIVA 21A-113B
- ▲ EXTINTOR 5kg. CO2 (EFECTIVA 56B)
- AUTOMATICO EMERG. IP44 LEGRAND 615 40 / 90 LUM
- AUTOMATICO EMERG. LEGRAND 615 08 / 70 LUM

NOTAS:

- LOS ELEMENTOS QUE SEPARAN VIVIENDAS ENTRE SI O ESTAS DE LAS ZONAS COMUNES DEL EDIFICIO SERAN E-60 COMO MINIMO.
- LOS PASADIZOS DE LOS ASCENSORES TENDRAN UNA RESISTENCIA AL FUEGO E-30.
- EL EXTINTOR SUPERIOR DEL EXTINTOR PORTATIL ESTARA SITUADO COMO MINIMO A 1,70m DEL SUELO.
- TODOS LOS PATINILLOS DISPONDRAN DE SECTORIZACION EN VERTICAL, CADA TRES PLANOS CON E-90 Y PISO DE REGISTRO E-30.
- LOS CUARTOS DE INSTALACIONES SON SECTORES INDEPENDIENTES.

PROYECTO ACQUISICION DE DOMINIO

SITUACION 54 VIVIENDAS VPPL, GARAJES Y TRASTEROS PARCELA BA-09, SECTOR 3 "EL TRIBUNILLO", PARACUELLOS DEL JARAMA (MADRID) TODO MADRID, Soc. Coop. Madriñeta

PROPIETARIO CONJUNTO TRES GANOS

PLANTA ATICO SECTORIZACION, VIAS EVACUACION Y EXTINCION CONFORME LA PROPIEDAD

REF. 28/07

ESCALA 1/100

PLANO N° SC-05

MADRID, OCTUBRE 2009

LEYENDA INSTALACIONES:

- 1 PATINILLO AGUA
- 2 PATINILLO ELECTRICIDAD
- 3 PATINILLO TELECOMUNICACIONES
- 4 PATINILLO CALEFACCION Y ACS
- 5 VENT. VENT. BREVES EN SOTANOS
- 6 VENT. CUARTO DE CONTENEDORES
- 7 VENT. SEGURIDAD SOTANO 1 (HUMOS)
- 8 VENTILACION NATURAL DE TRASEROS
- 9 VENTILACION ESCALERAS
- 10 VENTILACION FORZADA SOTANO 1
- 11 VENTILACION NATURAL TRASEROS
- 12 VENT. ESPACIO DE RESERVA
- 13 COLUMNA SECA
- 14 VENTILACION ASEOS DE SOTANO
- 15 CONDUCTO DE EXTRACCION ASEOS
- 16 CONDUCTO DE EXTRACCION COCINAS
- 17 VENTILACION EL.T.I.
- 18 VENTILACION GRUPO DE PRESION

manobra de bomberos

ARENERO

PISCINA

manobra de bomberos

ACCESO MINUSVALIDOS

paseo de bomberos Pte. 5%

ACCESO BOMBEROS

ACCESO REATONES 6%

ACCESO REATONES 6%

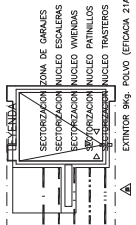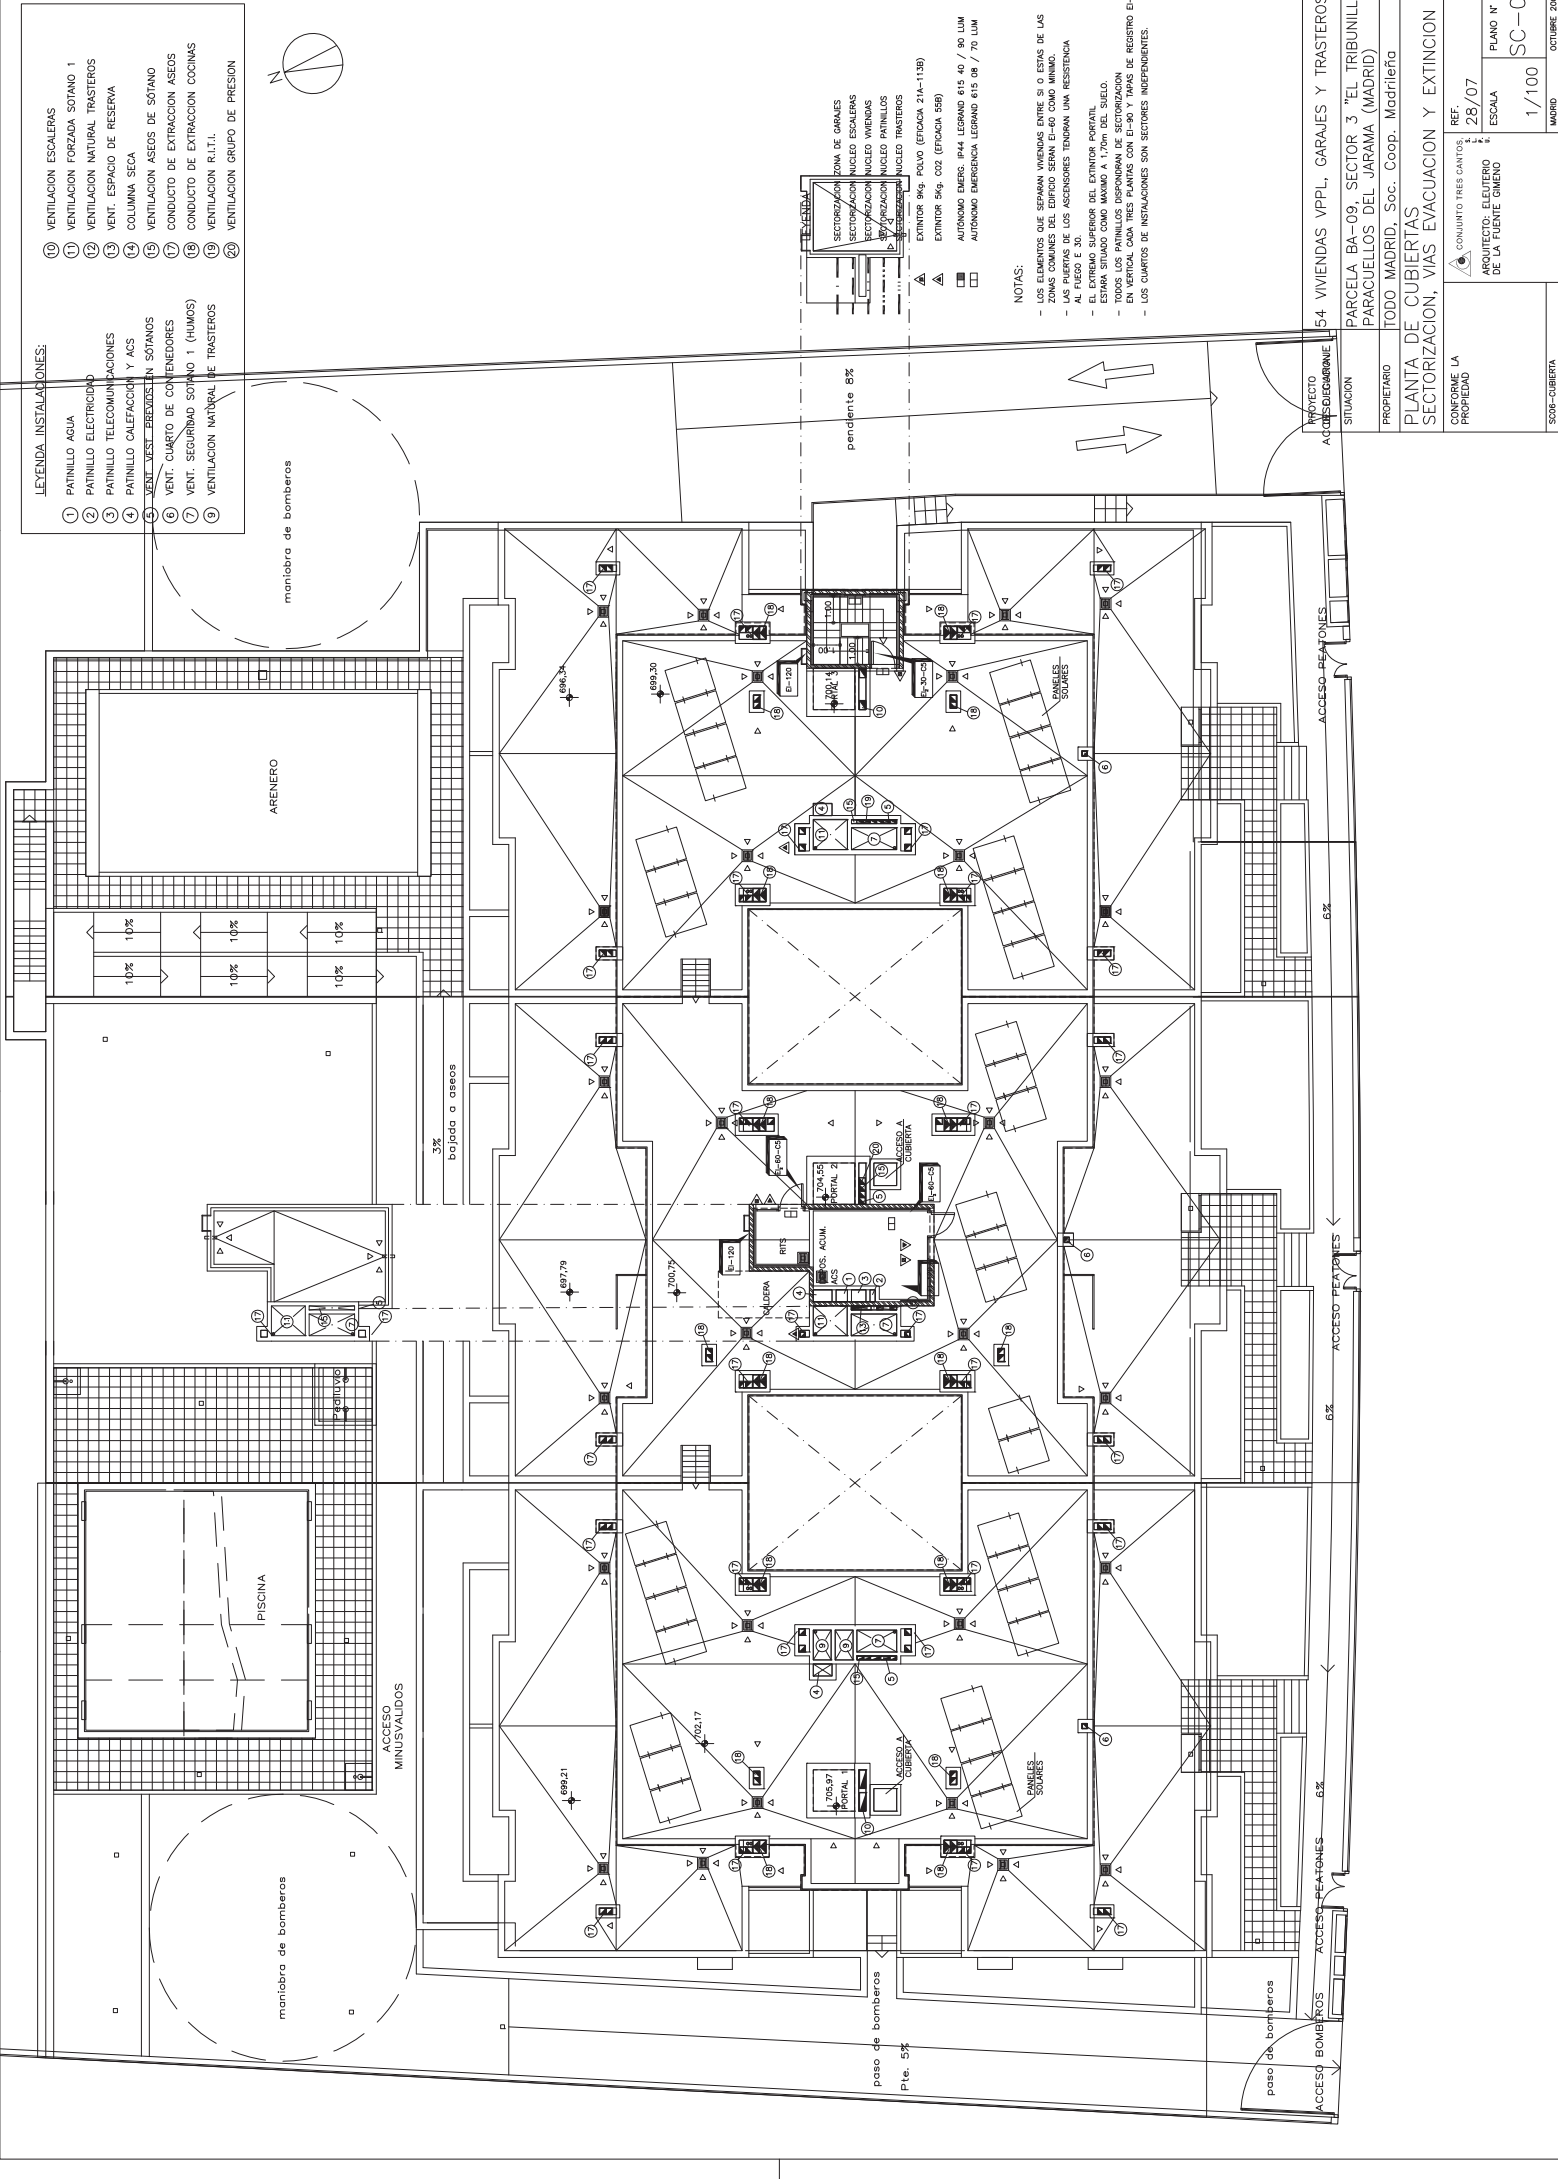

NOTAS:

- LOS ELEMENTOS QUE SEPARAN VIVIENDAS ENTRE SI O ESTAS DE LAS ZONAS COMUNES DEL EDIFICIO SERAN E-60 COMO MINIMO.
- LOS PASADIZOS DE LOS ASCENSORES TENDRAN UNA RESISTENCIA AL FUEGO E-30.
- EL EXTREMO SUPERIOR DEL EXTINTOR PORTATIL ESTARA SITUADO COMO MAXIMO A 1,70m DEL SUELO.
- TODOS LOS PATINILLOS DISPONDRAN DE SECTORIZACION EN VERTICAL, CADA TRES PLANOS CON E-90 Y PISO DE REGISTRO E-30.
- LOS CUARTOS DE INSTALACIONES SON SECTORES INDEPENDIENTES.

PROYECTO ACCESORIEDAD

SITUACION 54 VIVIENDAS VPPL, GARAJES Y TRASEROS PARCELA BA-09, SECTOR 3 "EL TRIBUNILLO", PARACUELLOS DEL JARAMA (MADRID)

PROPIETARIO TODO MADRID, Soc. Coop. Madrileña

PLANTA DE CUBIERTAS SECTORIZACION, VIAS EVACUACION Y EXTINCION CONFORME LA PROPIEDAD

CONJUNTO TRES CANTOS REF. 28/07

ARQUITECTO: ELEUTERIO DE LA FUENTE GIMENO

ESCALA 1/100

PLANO N° SC-06

MARCO OCTUBRE 2009