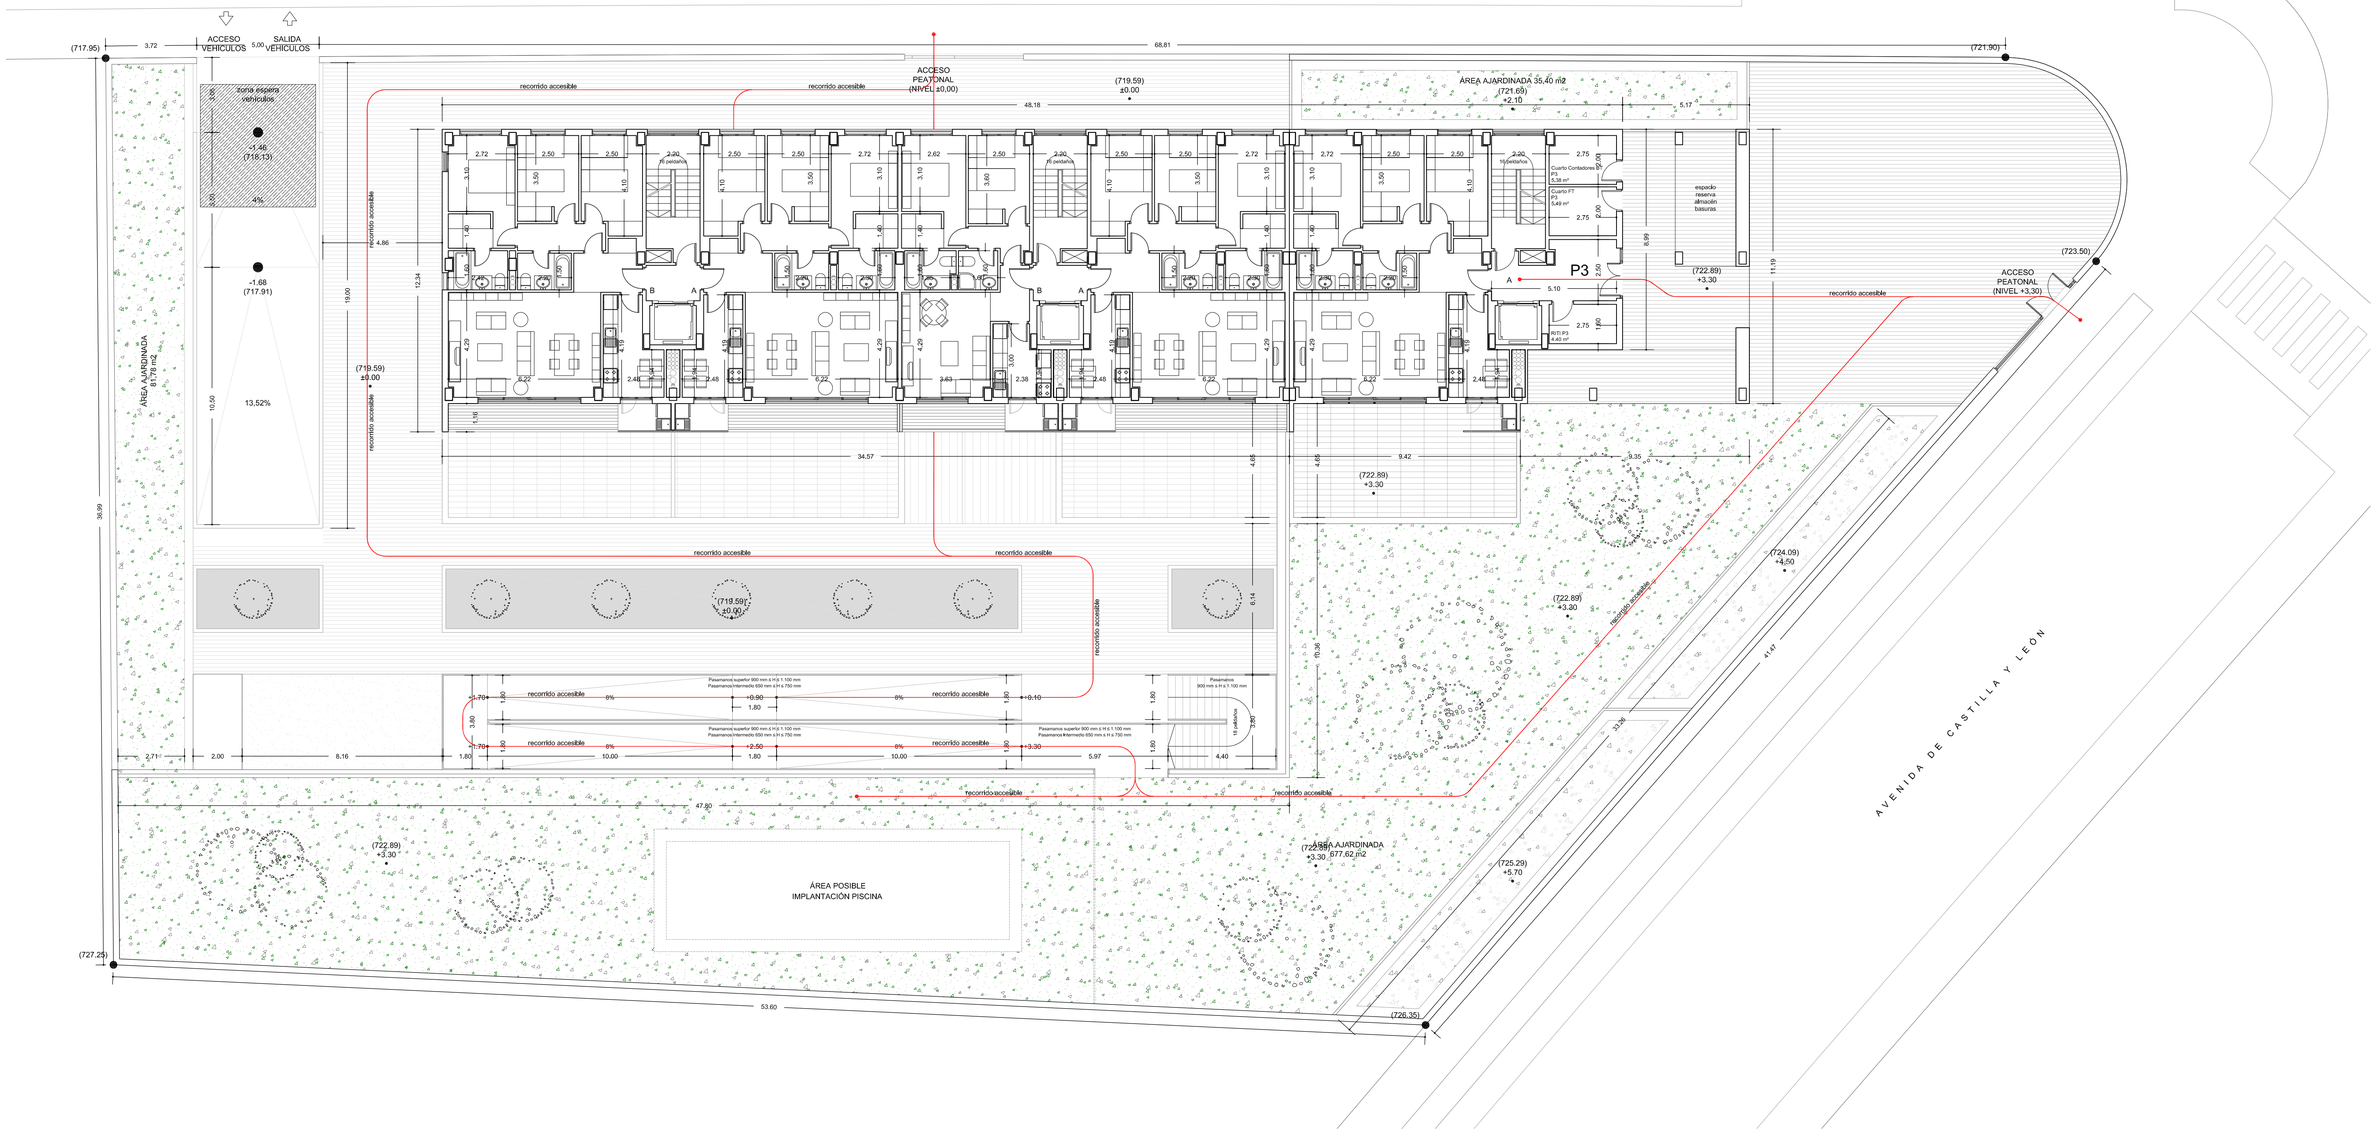

URBANIZACIÓN GENERAL E 1/125

	DESCRIPCION MODIFICACION	FECHA	SUSTITUYE
PROYECTO DE EJECUCION	EDIFICIO 44 VIV, TRAST. Y GARAJE PARCELA RC. VPPB 1.6D SECTOR "AR NUEVO TRES CANTOS" TRES CANTOS . MADRID	ABR-11 1/125	**A01**
ALBEITAR S. COOP. MAD p r o p i e d a d	CARLOS CONDE CASTELLÓ a r q u i t e c t o	ARQUITECTURA - - URBANIZACIÓN GENERAL	