



ALZADO 1 E 1/150

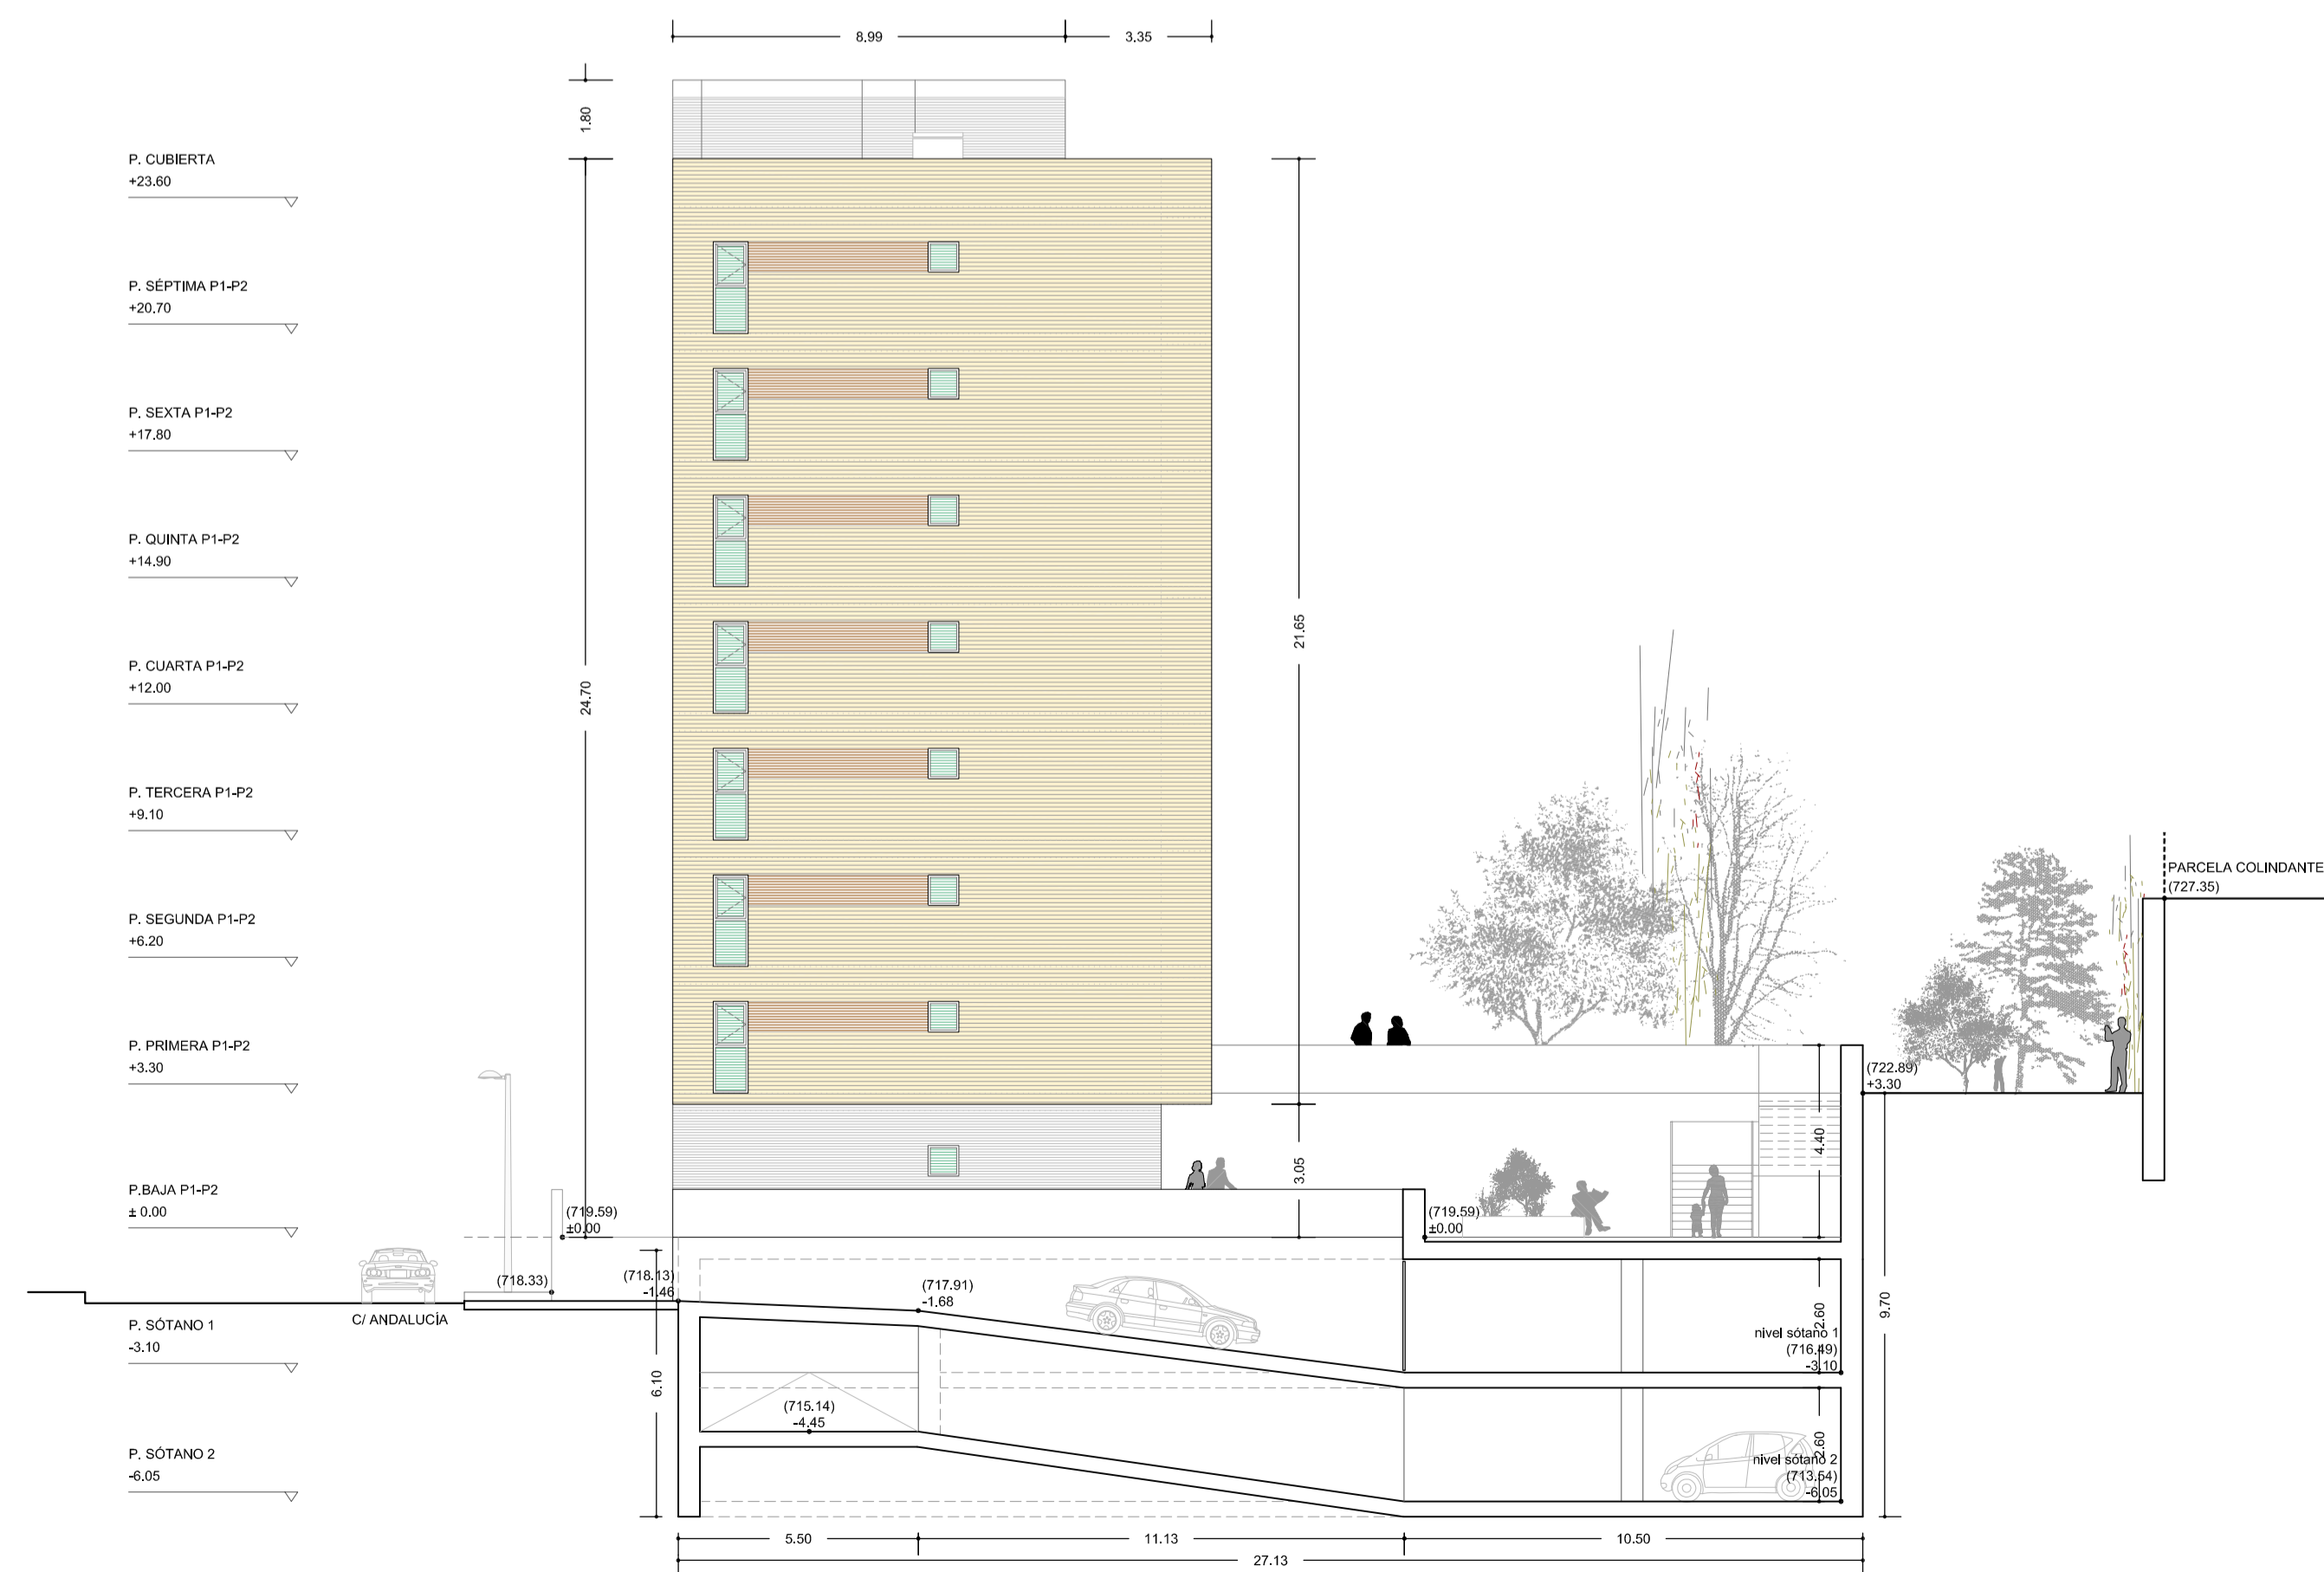

ALZADO 2 E 1/150

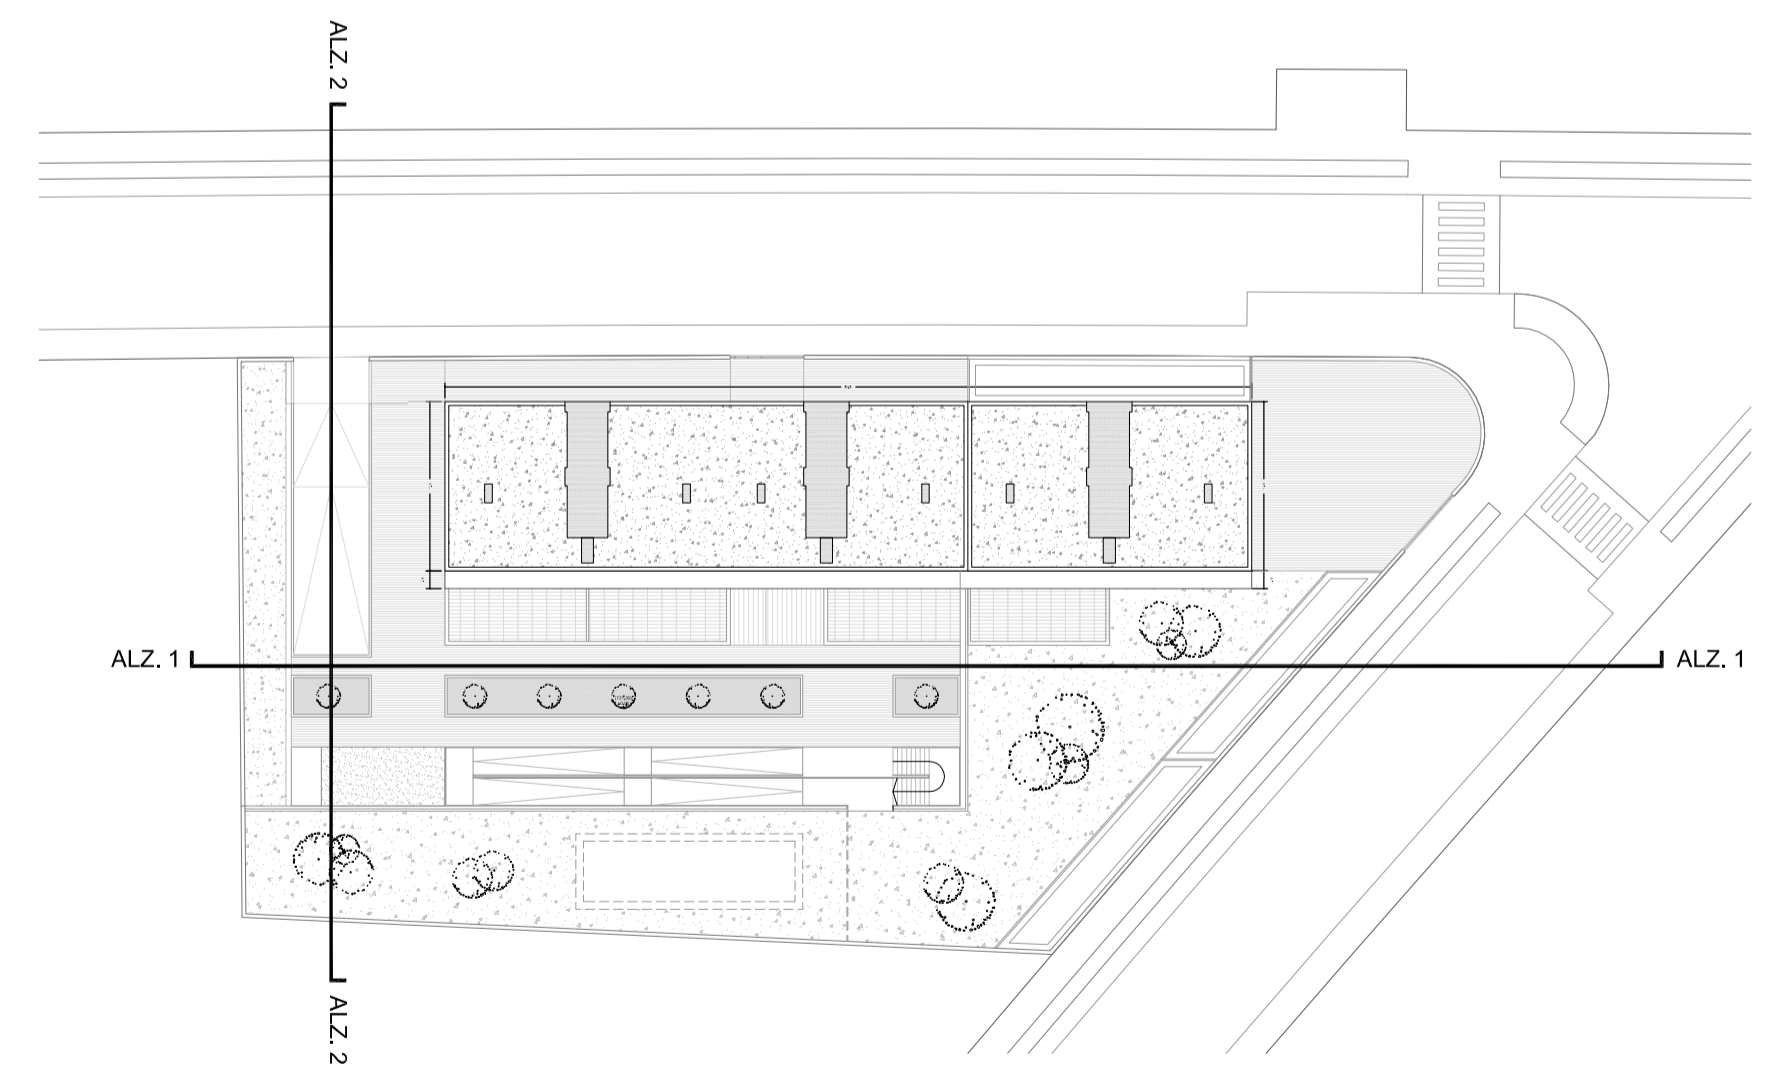

DESCRIPCIÓN	MODIFICACION	FECHA	SUSTITUYE
PROYECTO DE EJECUCION	EDIFICIO 44 VIV. TRAST. Y GARAJE PARCELA RC. VPPB 1.6D SECTOR "AR NUEVO TRES CANTOS" TRES CANTOS . MADRID	ABR-11 1/150	<b>A07</b>
ALBEITAR S. COOP. MAD propiedad	CARLOS CONDE CASTELLÓ arquitecto	ARQUITECTURA	ALZADOS 1-2