



ALZADO 3 E 1/150

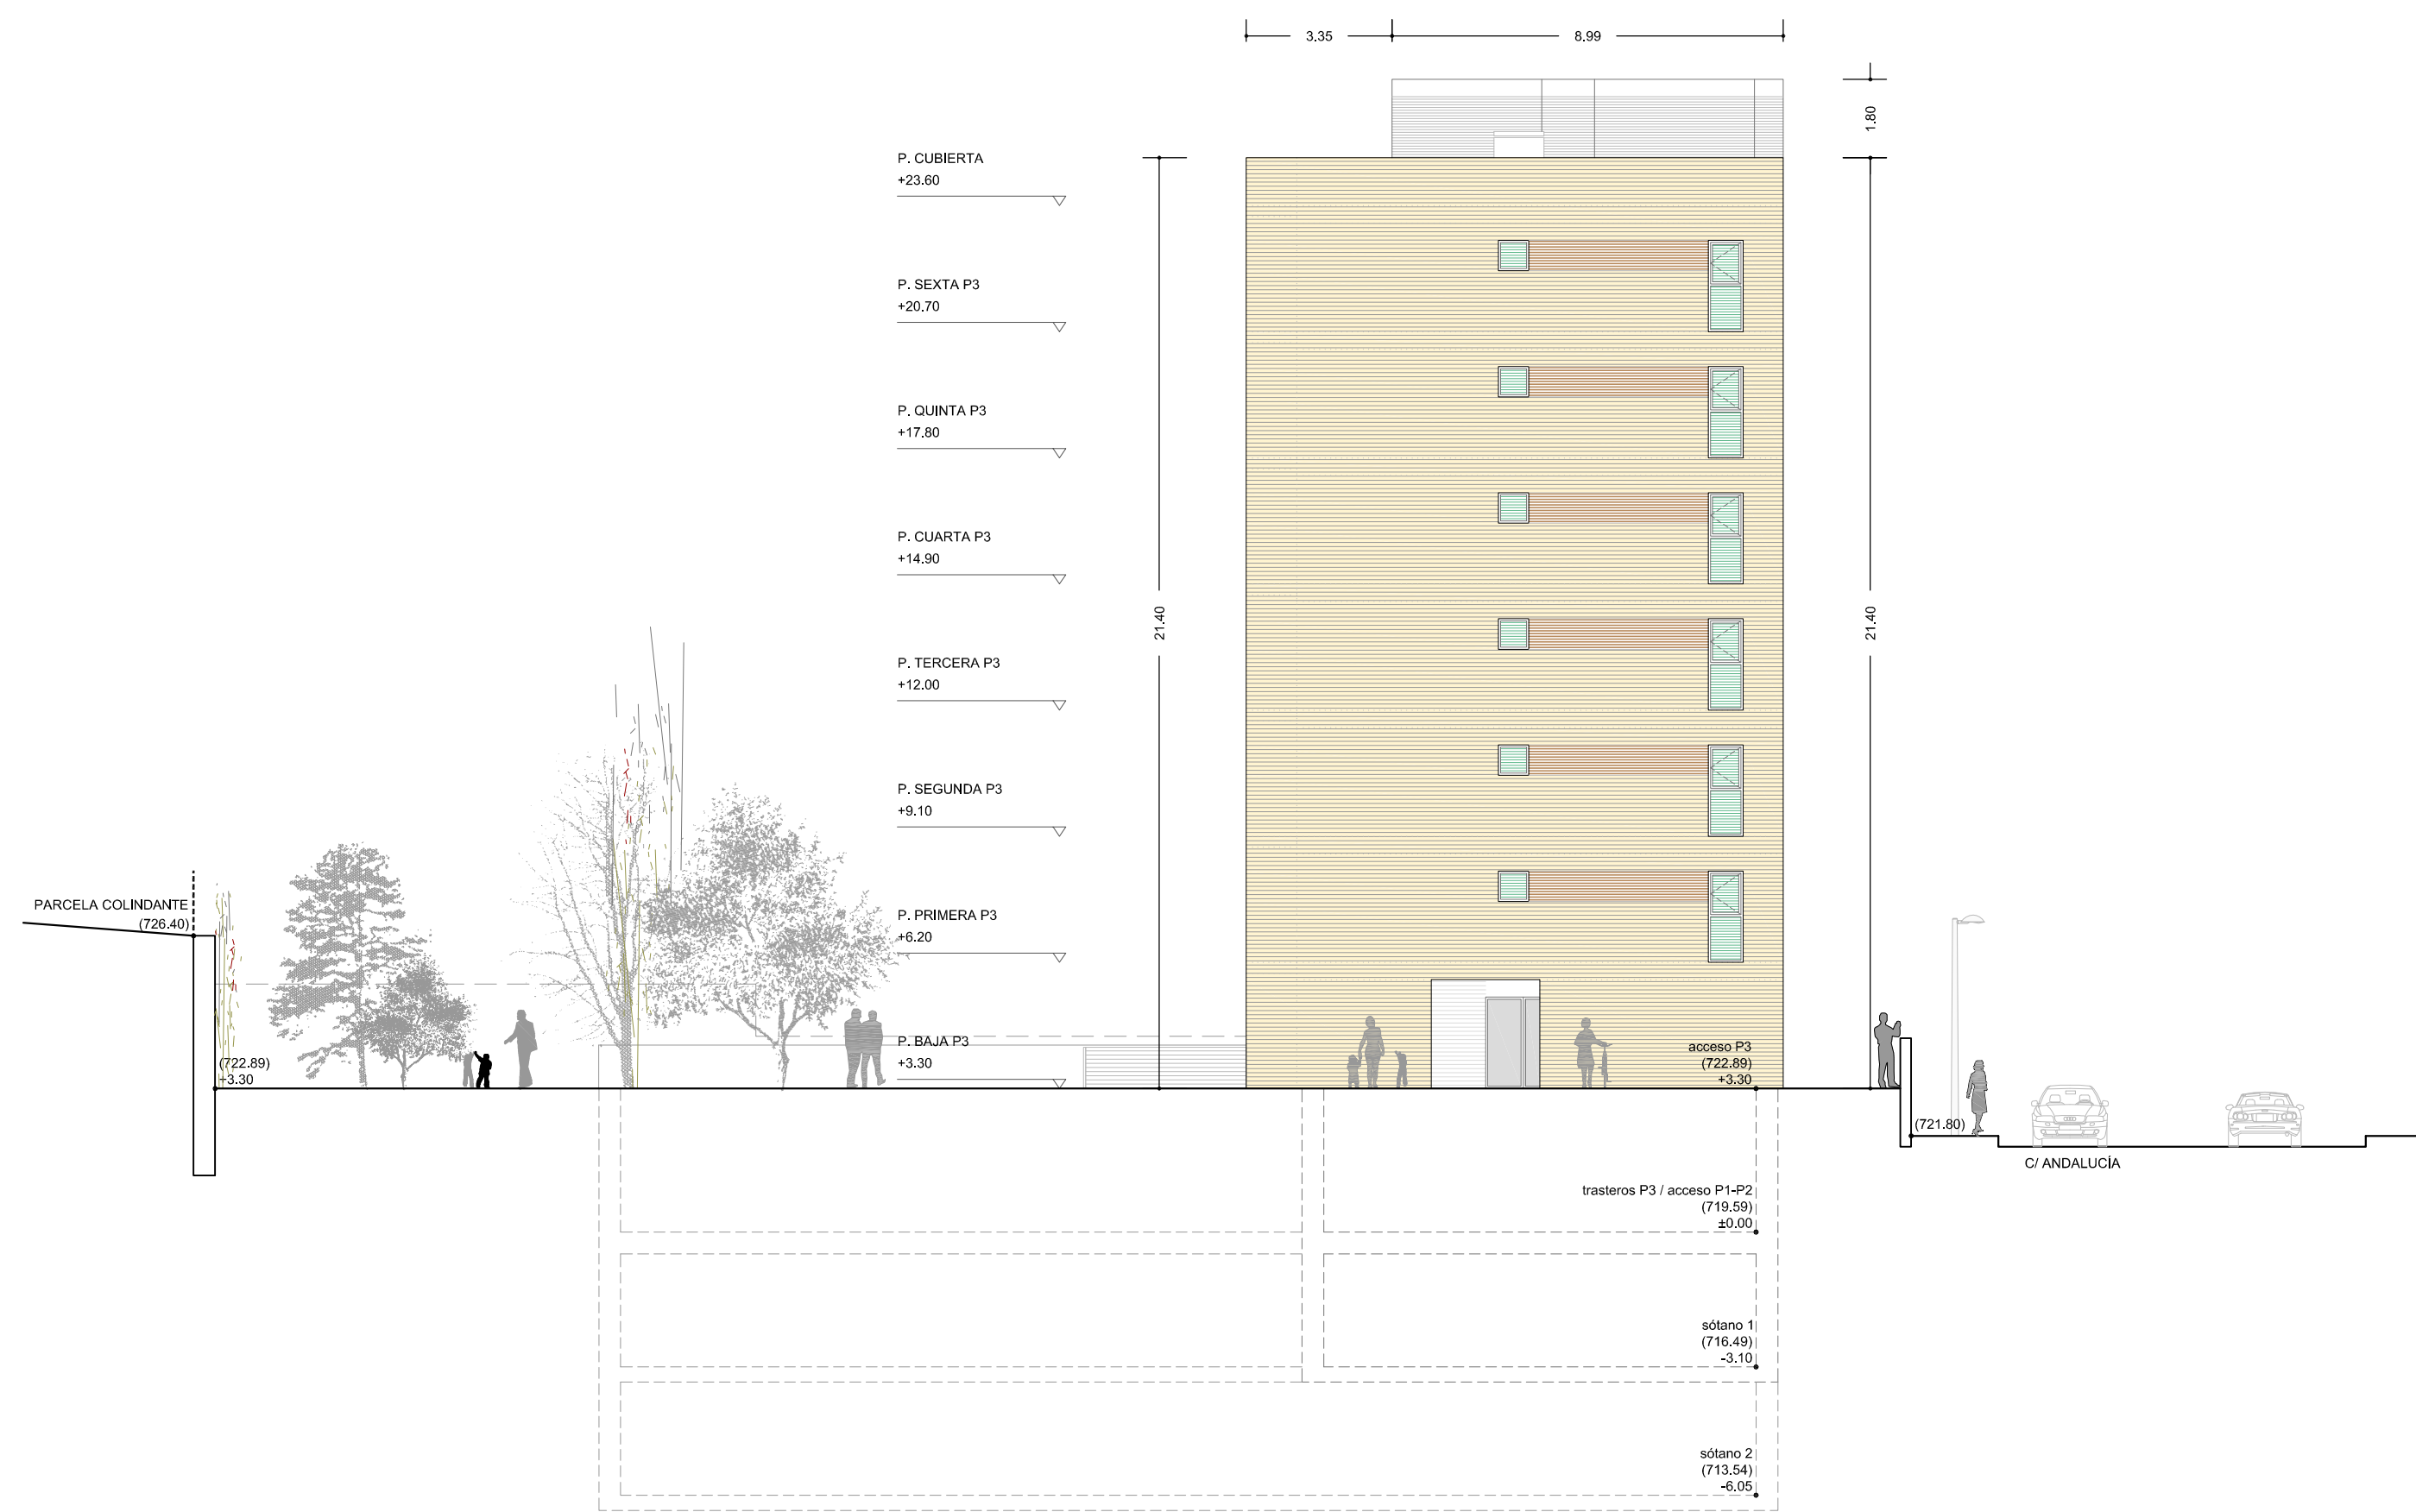

ALZADO 4 E 1/150

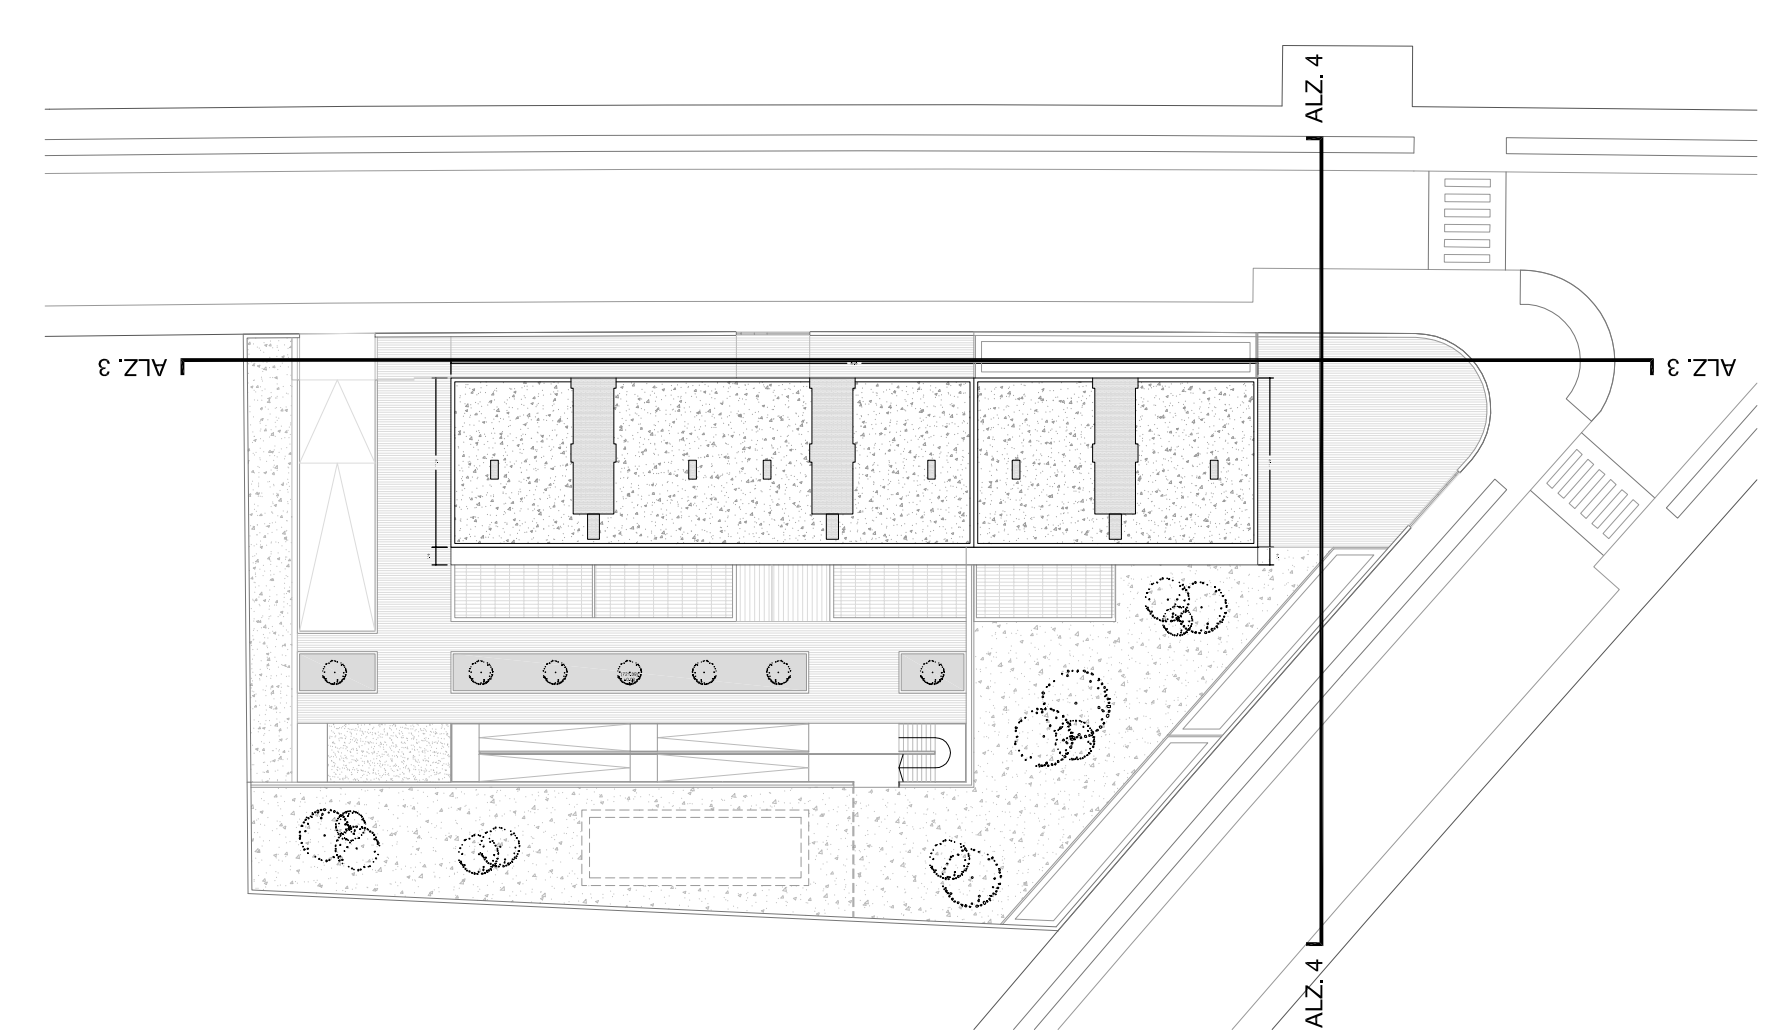

PROYECTO DE EJECUCION	DESCRIPCION MODIFICACION	FECHA	SUSTITUYE
ALBEITAR S. COOP. MAD propiedad	EDIFICIO 44 VIV. TRAST. Y GARAJE PARCELA RC. VPPB 1.6D SECTOR "AR NUEVO TRES CANTOS" TRES CANTOS . MADRID	ABR-11 1/150	A08
			ARQUITECTURA
			ALZADOS 3-4