



SECCIÓN 1 E 1/150

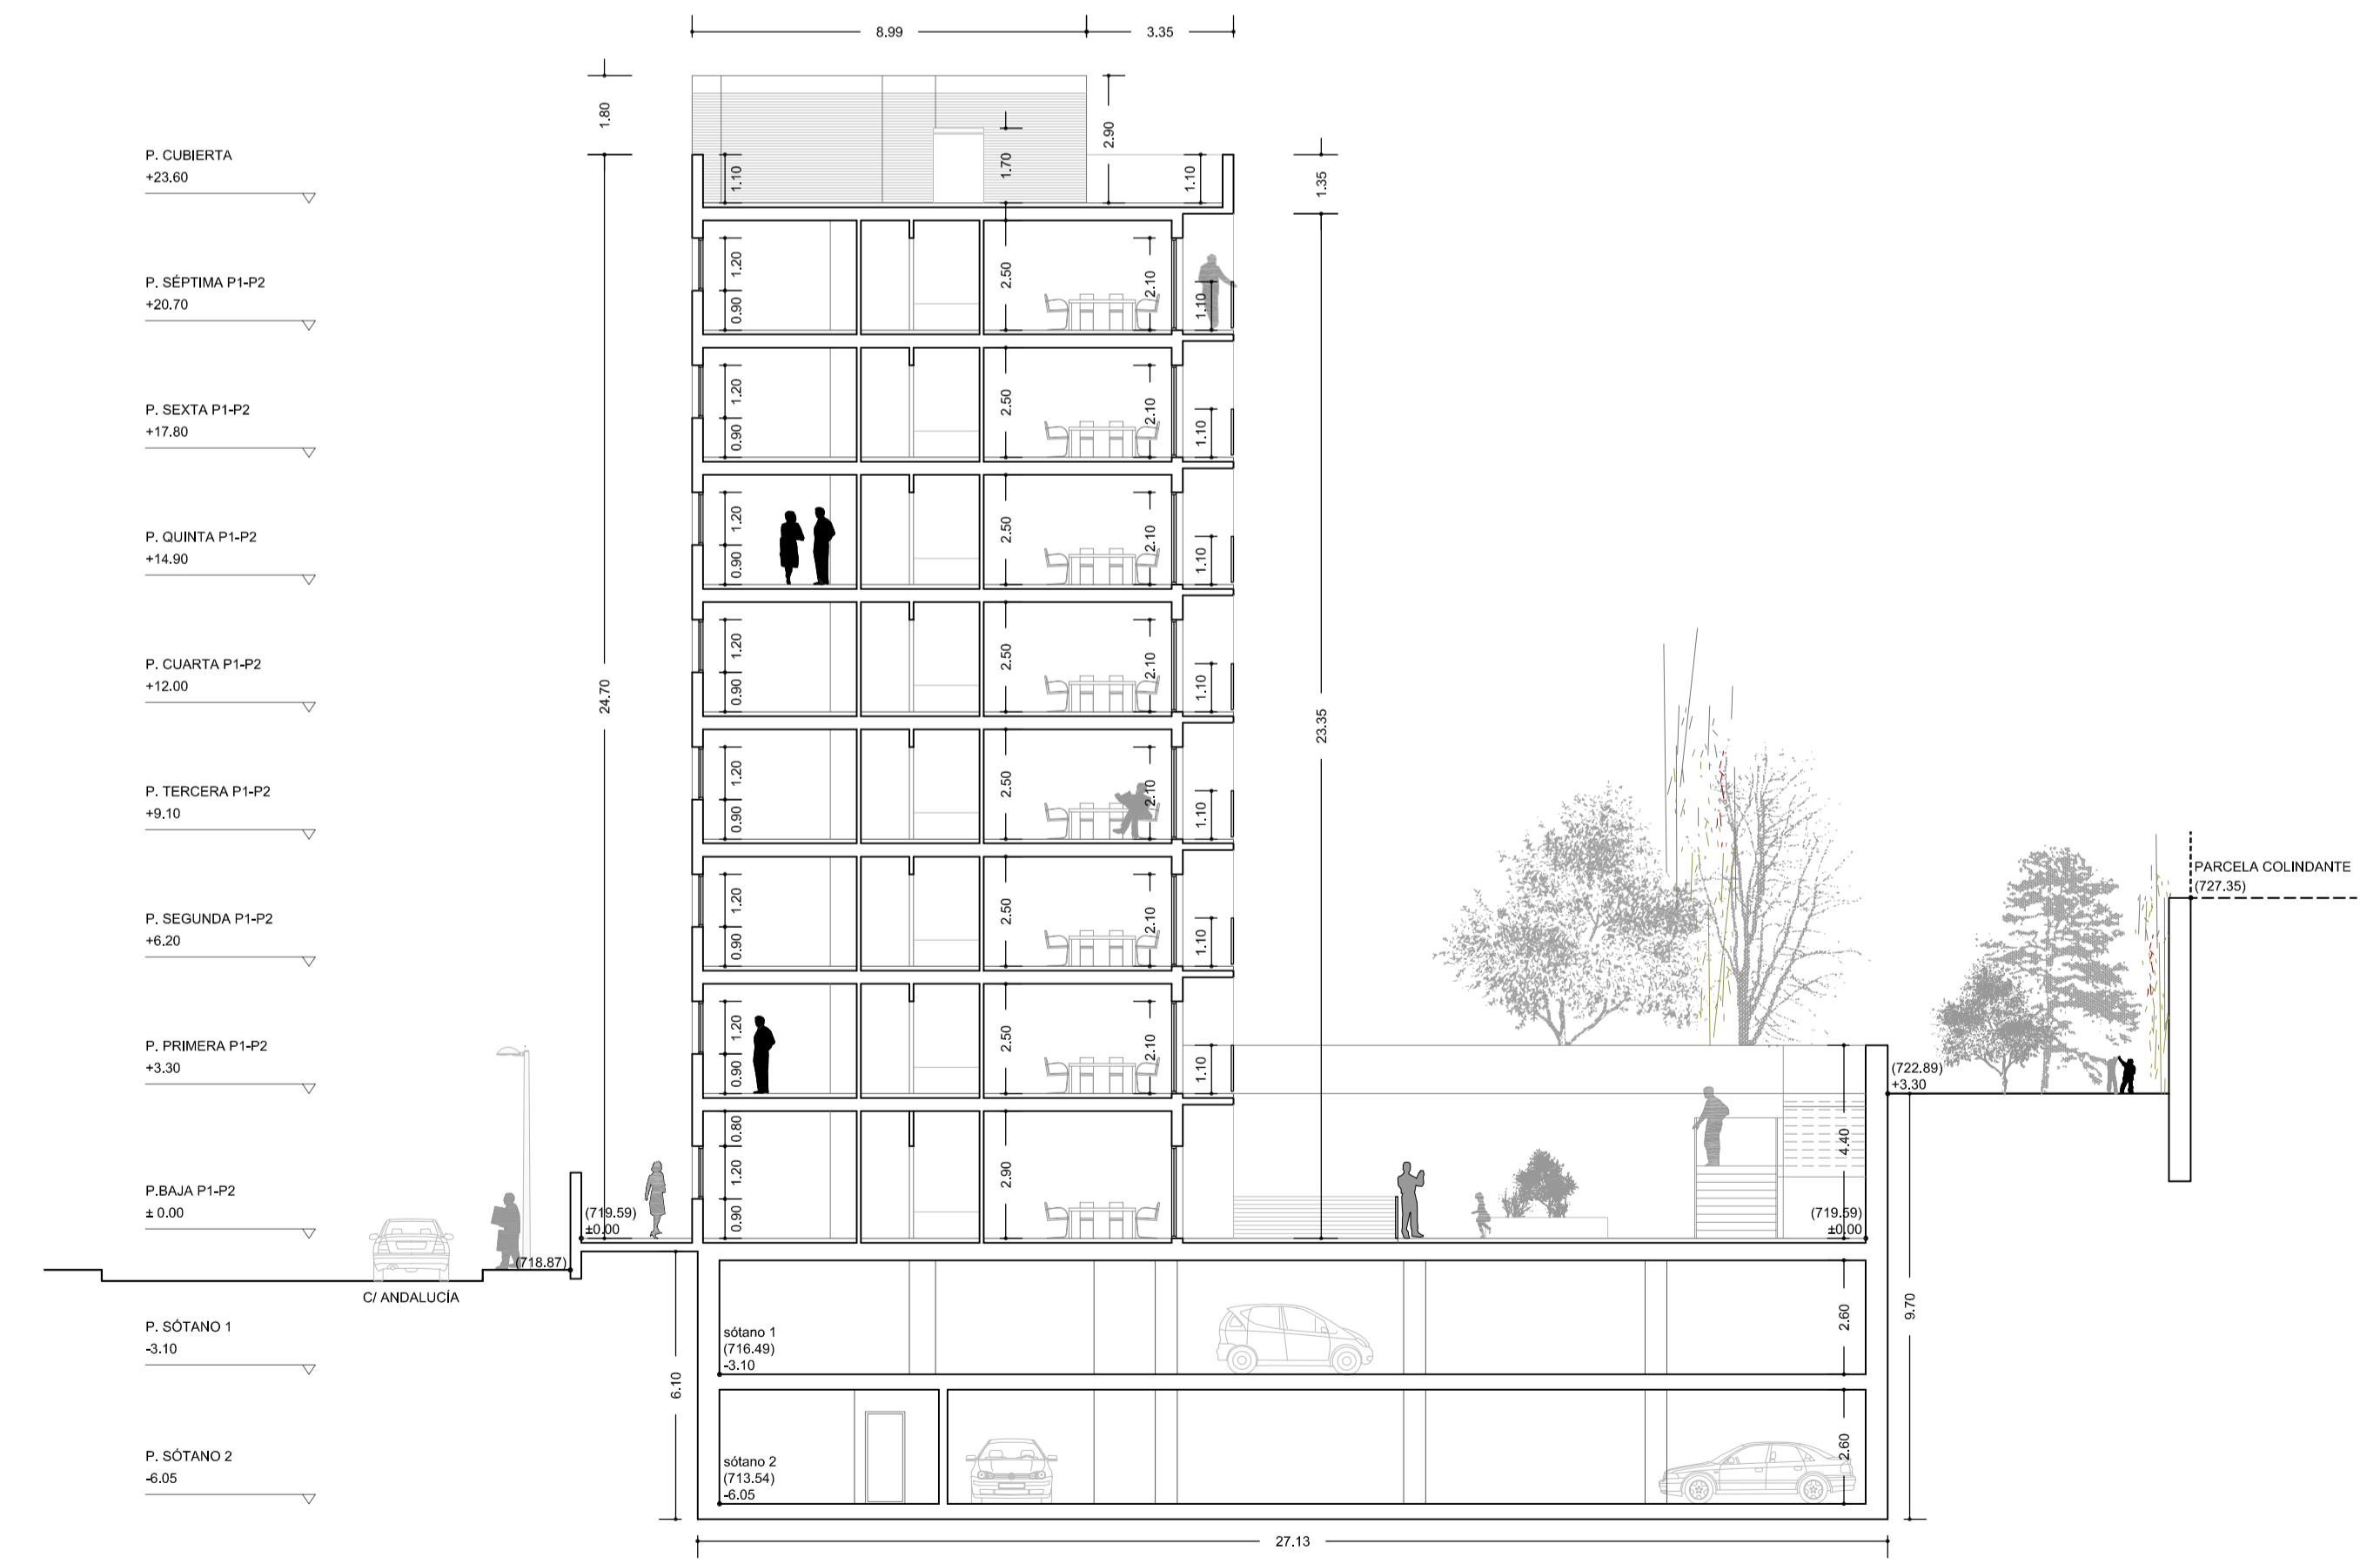

SECCIÓN 2 E 1/150

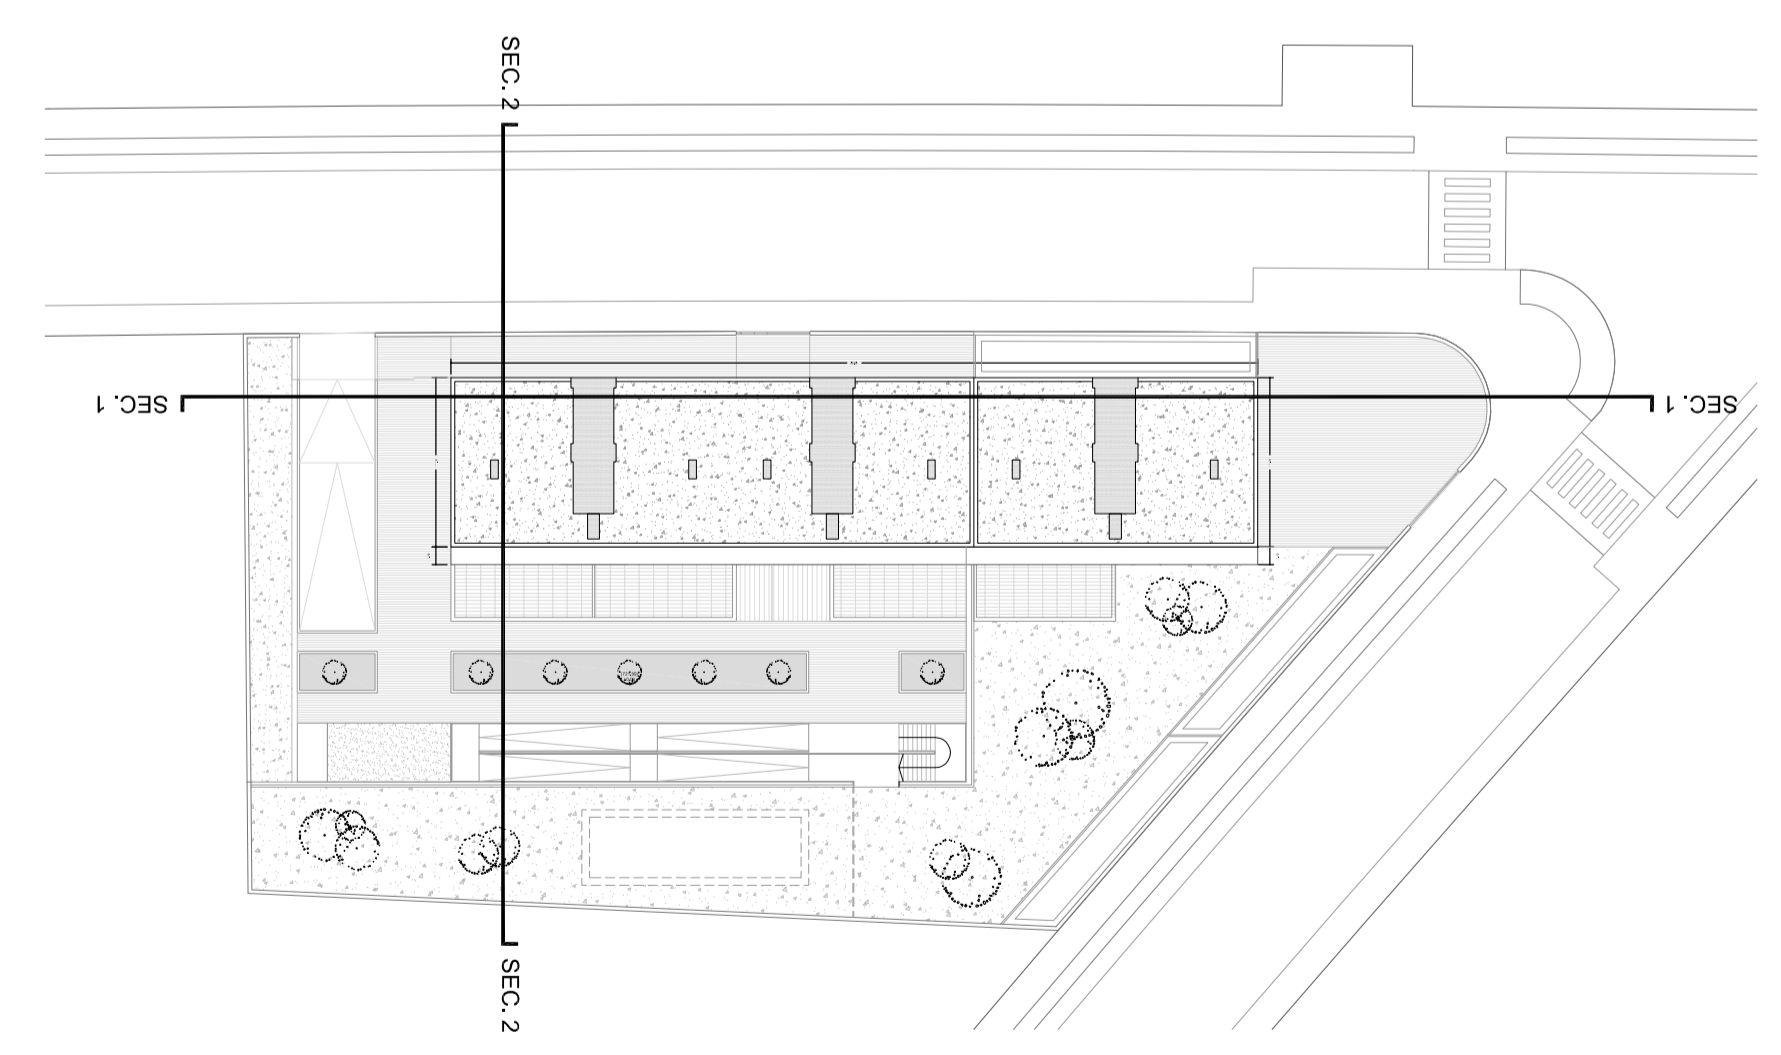

DESCRIPCION MODIFICACION	FECHA	SUSTITUYE	
PROYECTO DE EJECUCION	EDIFICIO 44 VIV. TRAST. Y GARAJE PARCELA RC. VPPB 1.6D SECTOR "AR NUEVO TRES CANTOS" TRES CANTOS . MADRID	ABR-11 1/150	A09
ALBEITAR S. COOP. MAD propiedad	CARLOS CONDE CASTELLÓ arquitecto	ARQUITECTURA	
		SECCIONES	