



-10/14

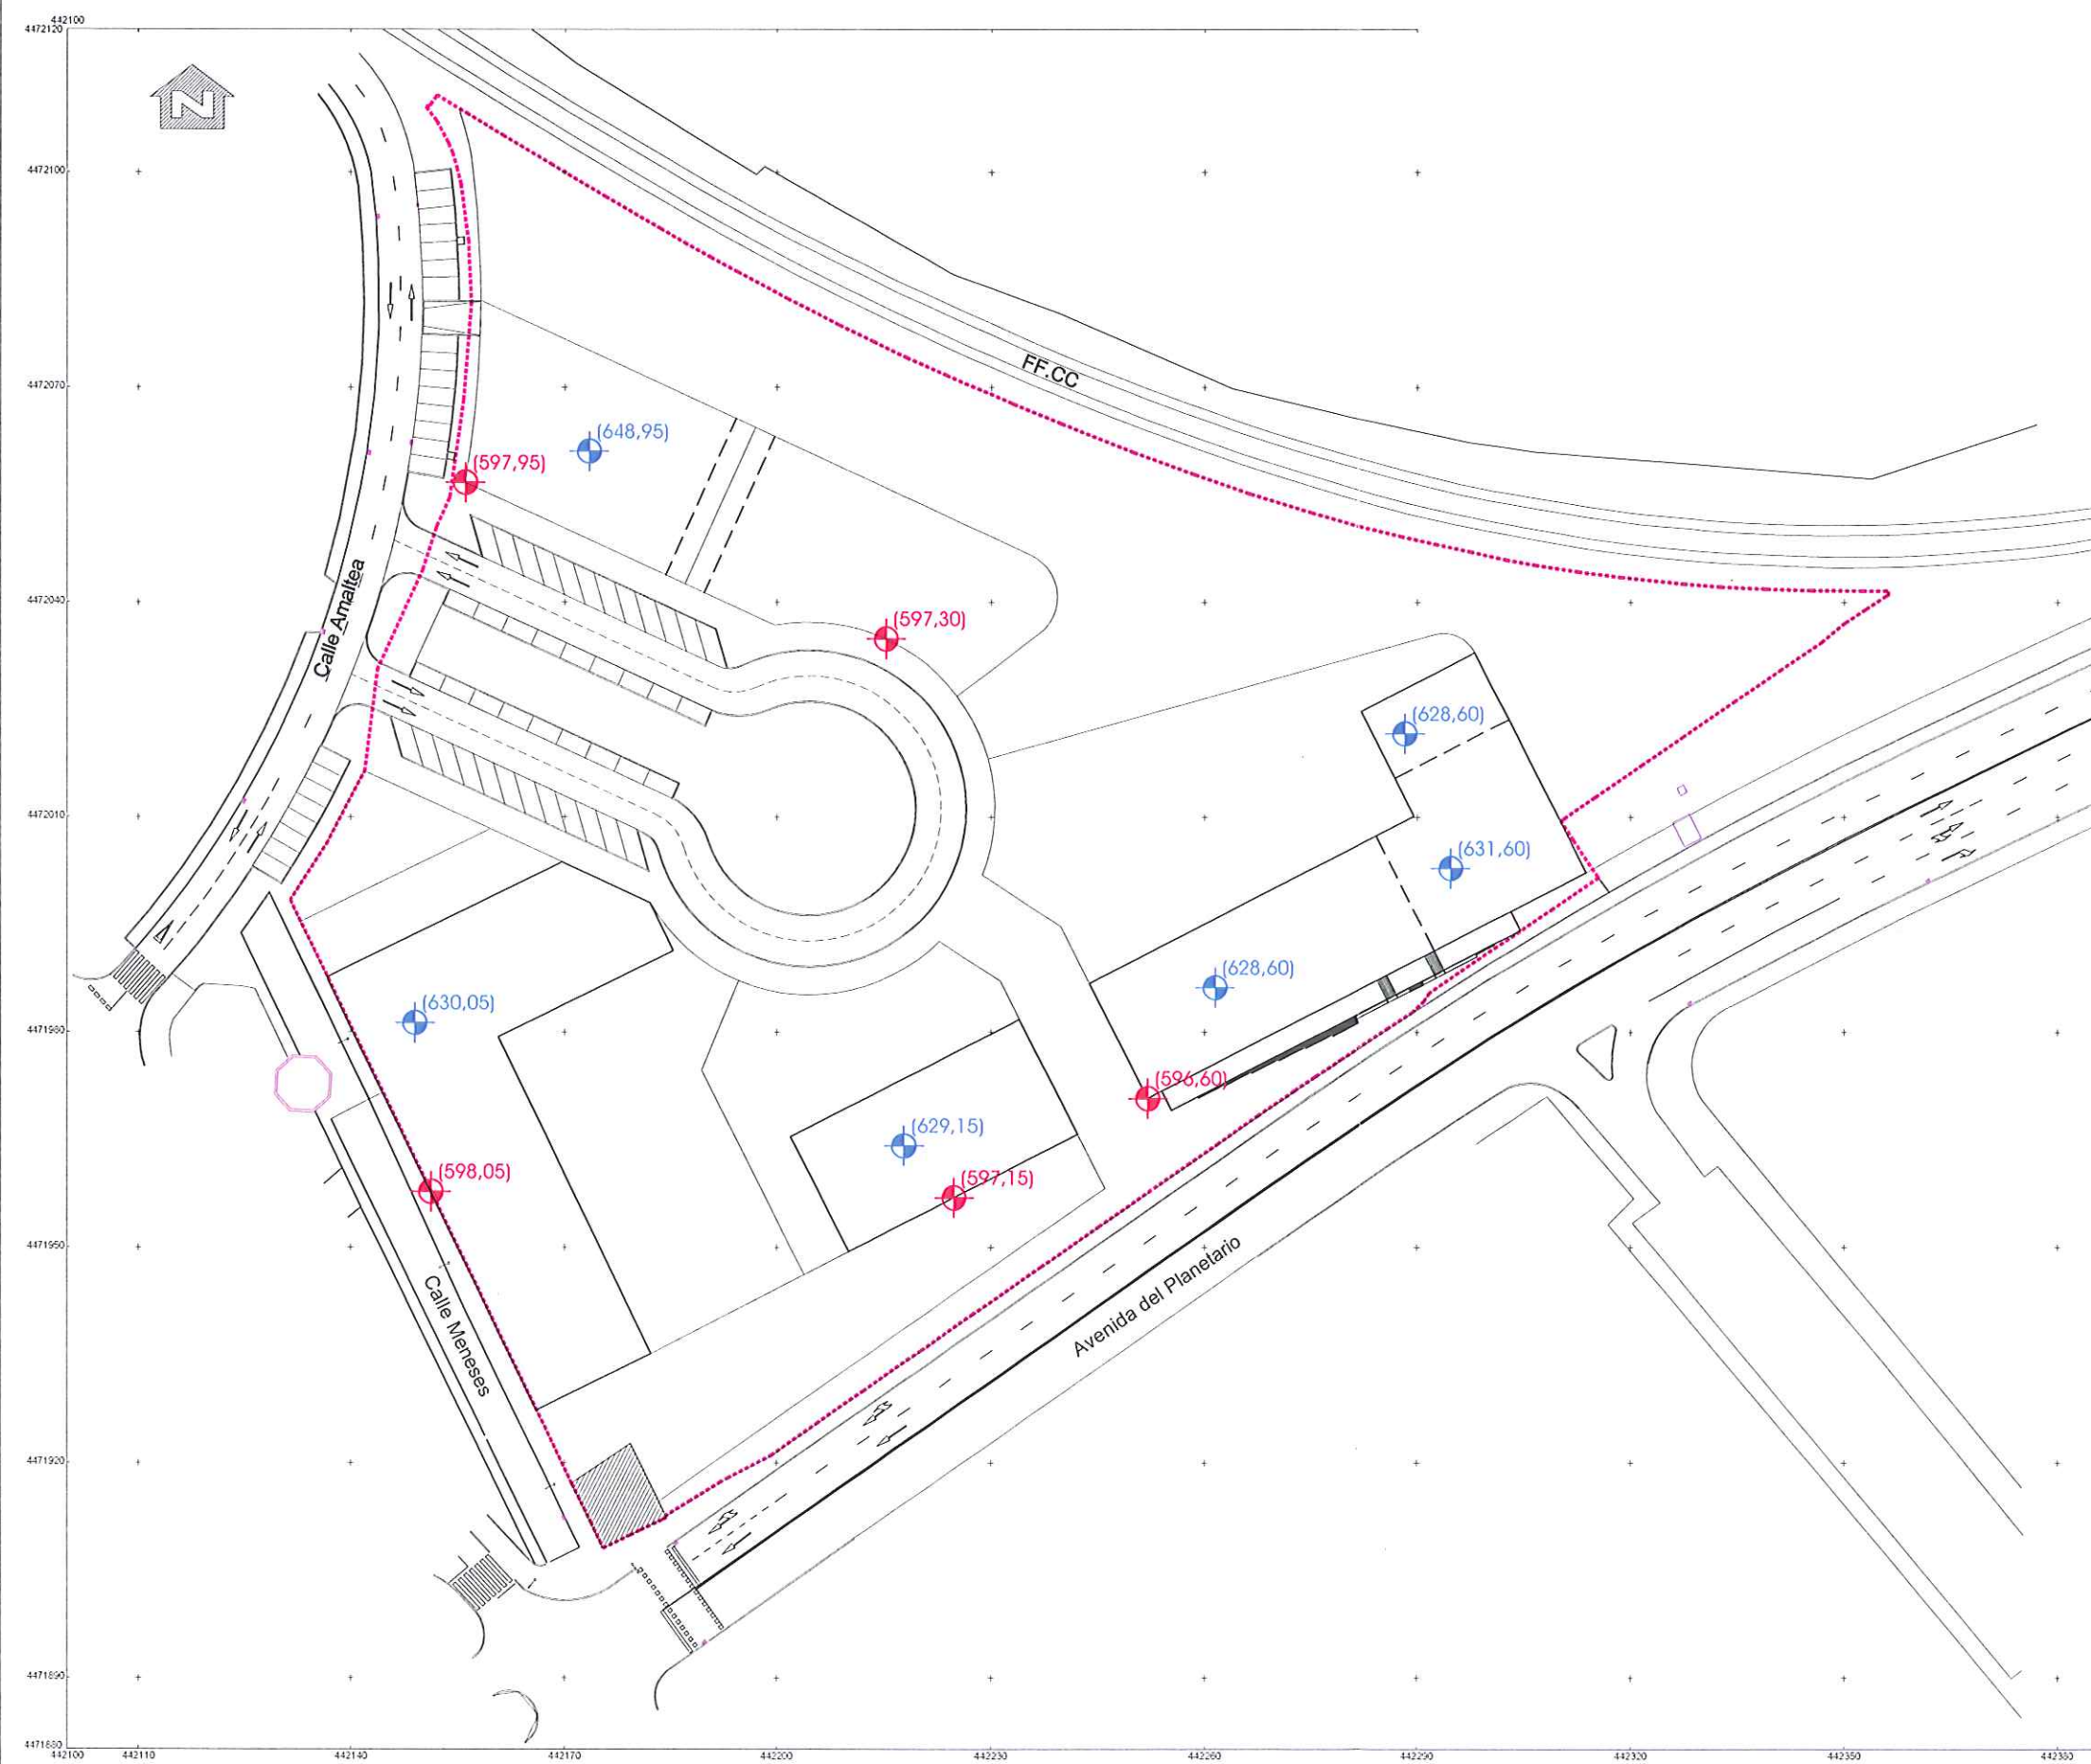


 Admitida a trámite y Anotada inicialmente
 por la Junta de Gobierno de la Ciudad de Madrid
 el día **10 JUN 2010**
 EL DIRECTOR DE LA OFICINA DEL
 SECRETARIO DE LA JUNTA DE
 GOBIERNO DE LA CIUDAD DE MADRID
 Fdo.: Jesús Espino Granada


 Aprobado definitivamente por el Pleno
 del Ayuntamiento el día **30 NOV 2010**
 EL SECRETARIO GENERAL DEL PLENO
 Federico Andrés López de la Riva Garrasco

LEYENDA

- - - - - LÍMITE APE 02.104
- COTAS DE ORIGEN Y REFERENCIA PARA LAS EDIFICACIONES
- ALTURA MÁXIMA DE EDIFICACIÓN



FECHA: MARZO 2010	PLAN ESPECIAL DE MEJORA DEL MEDIO URBANO EN EL APE 02.104 AVENIDA DEL PLANETARIO C/V CALLE MENESES DEL P.G.O.U.M. 1997	TÍTULO DEL PLANO: ALTURAS Y COTAS PLANTA BAJA	n.º 8
REFERENCIA: -		ESCALA: ORIGINAL DIN A-1 - 1/500 DIN A-3 - 1/1000	Hoja 1 de 1
GRÁFICA 0 10 20	LAS EMPRESAS PROMOTORAS  	LA EMPRESA CONSULTORA  Fdo. César García Villalonga	