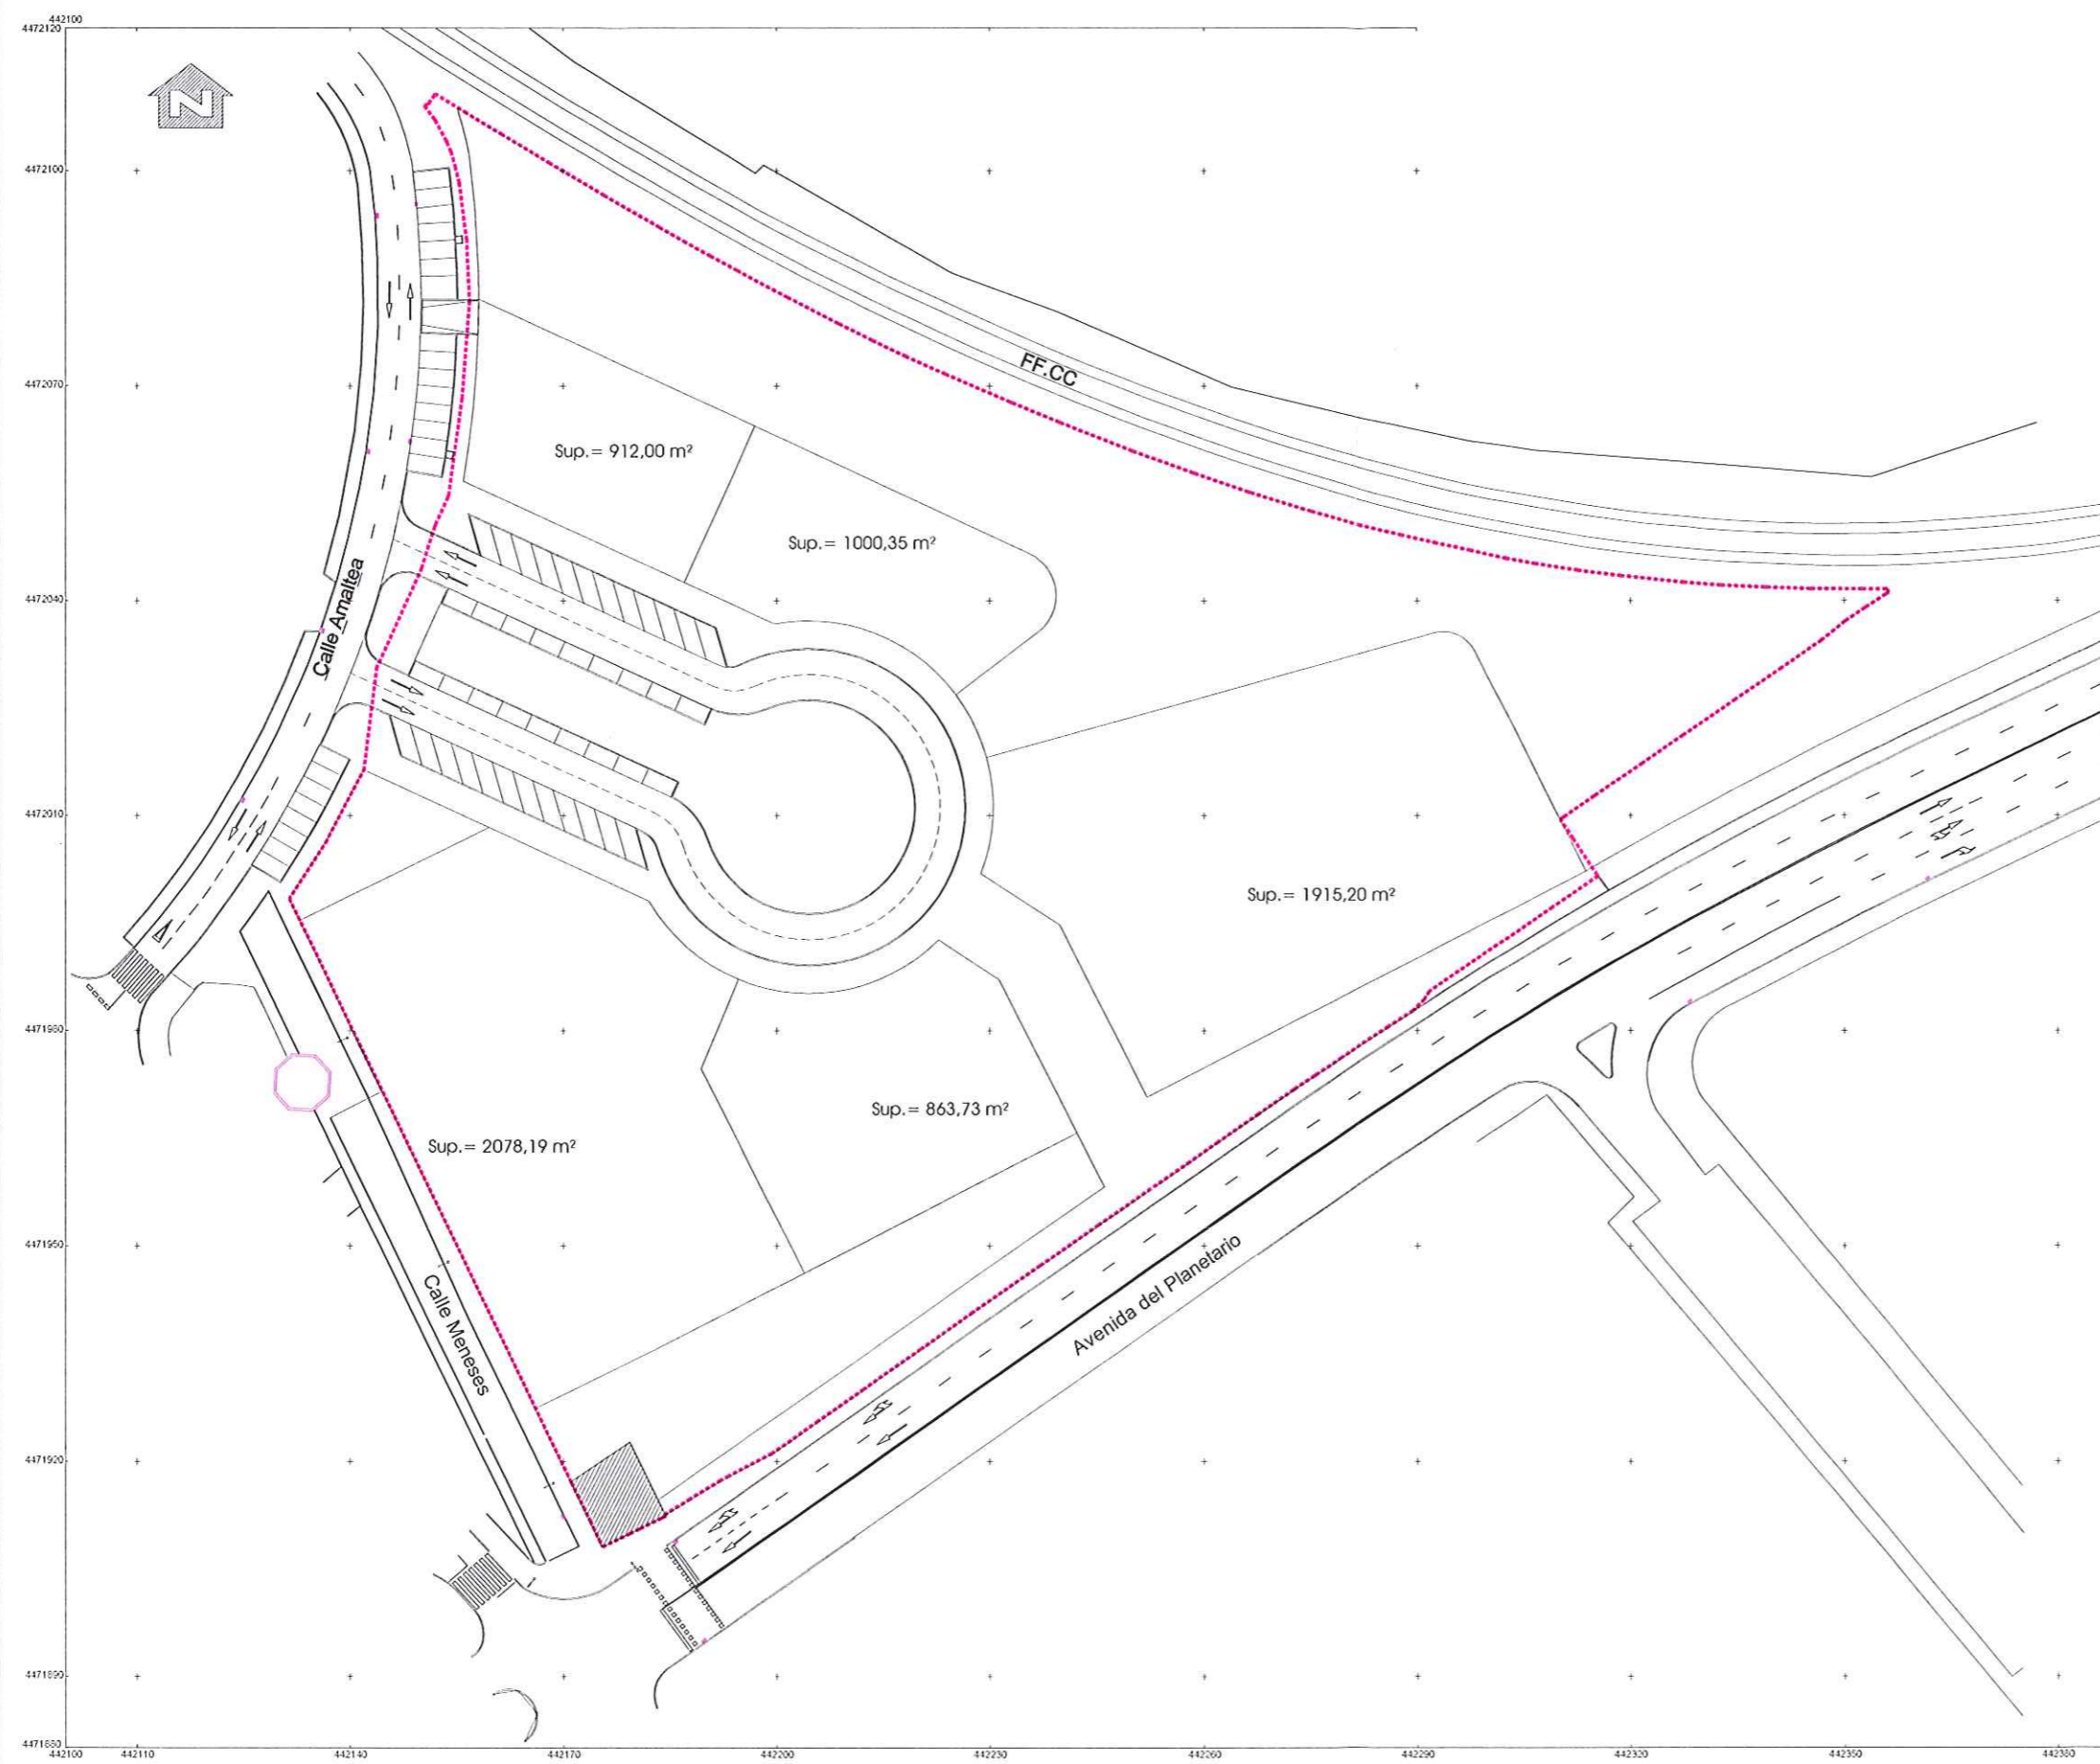


- 10 / 14


 Admitido a trámite y Aprobado inicialmente
 por la Junta de Gobierno de la Ciudad de Madrid
 el día **10 JUN 2010**
 EL DIRECTOR DE LA OFICINA DEL
 SECRETARIO DE LA JUNTA DE
 GOBIERNO DE LA CIUDAD DE MADRID

 Fdo.: Jesús Espino Granada


 Aprobado definitivamente por el Pleno
 del Ayuntamiento el día **30 NOV 2010**
 EL SECRETARIO GENERAL DEL PLENO
 Federico Andrés López de la Riva Carrasco

LEYENDA

..... LÍMITE APE 02.104



FECHA: MARZO 2010	PLAN ESPECIAL DE MEJORA DEL MEDIO URBANO EN EL APE 02.104 AVENIDA DEL PLANETARIO C/V CALLE MENESES DEL P.G.O.U.M. 1997
REFERENCIA: -	
TITULO DEL PLANO: ÁMBITO DEL PLANEAMIENTO	Nº 2 Hoja 1 de 1
ESCALA: ORIGINAL DIN A-1 - 1/500 DIN A-3 - 1/1000	LAS EMPRESAS PROMOTORAS   
GRÁFICA 0 10 20	LA EMPRESA CONSULTORA  Fdo. César García Villalonga