


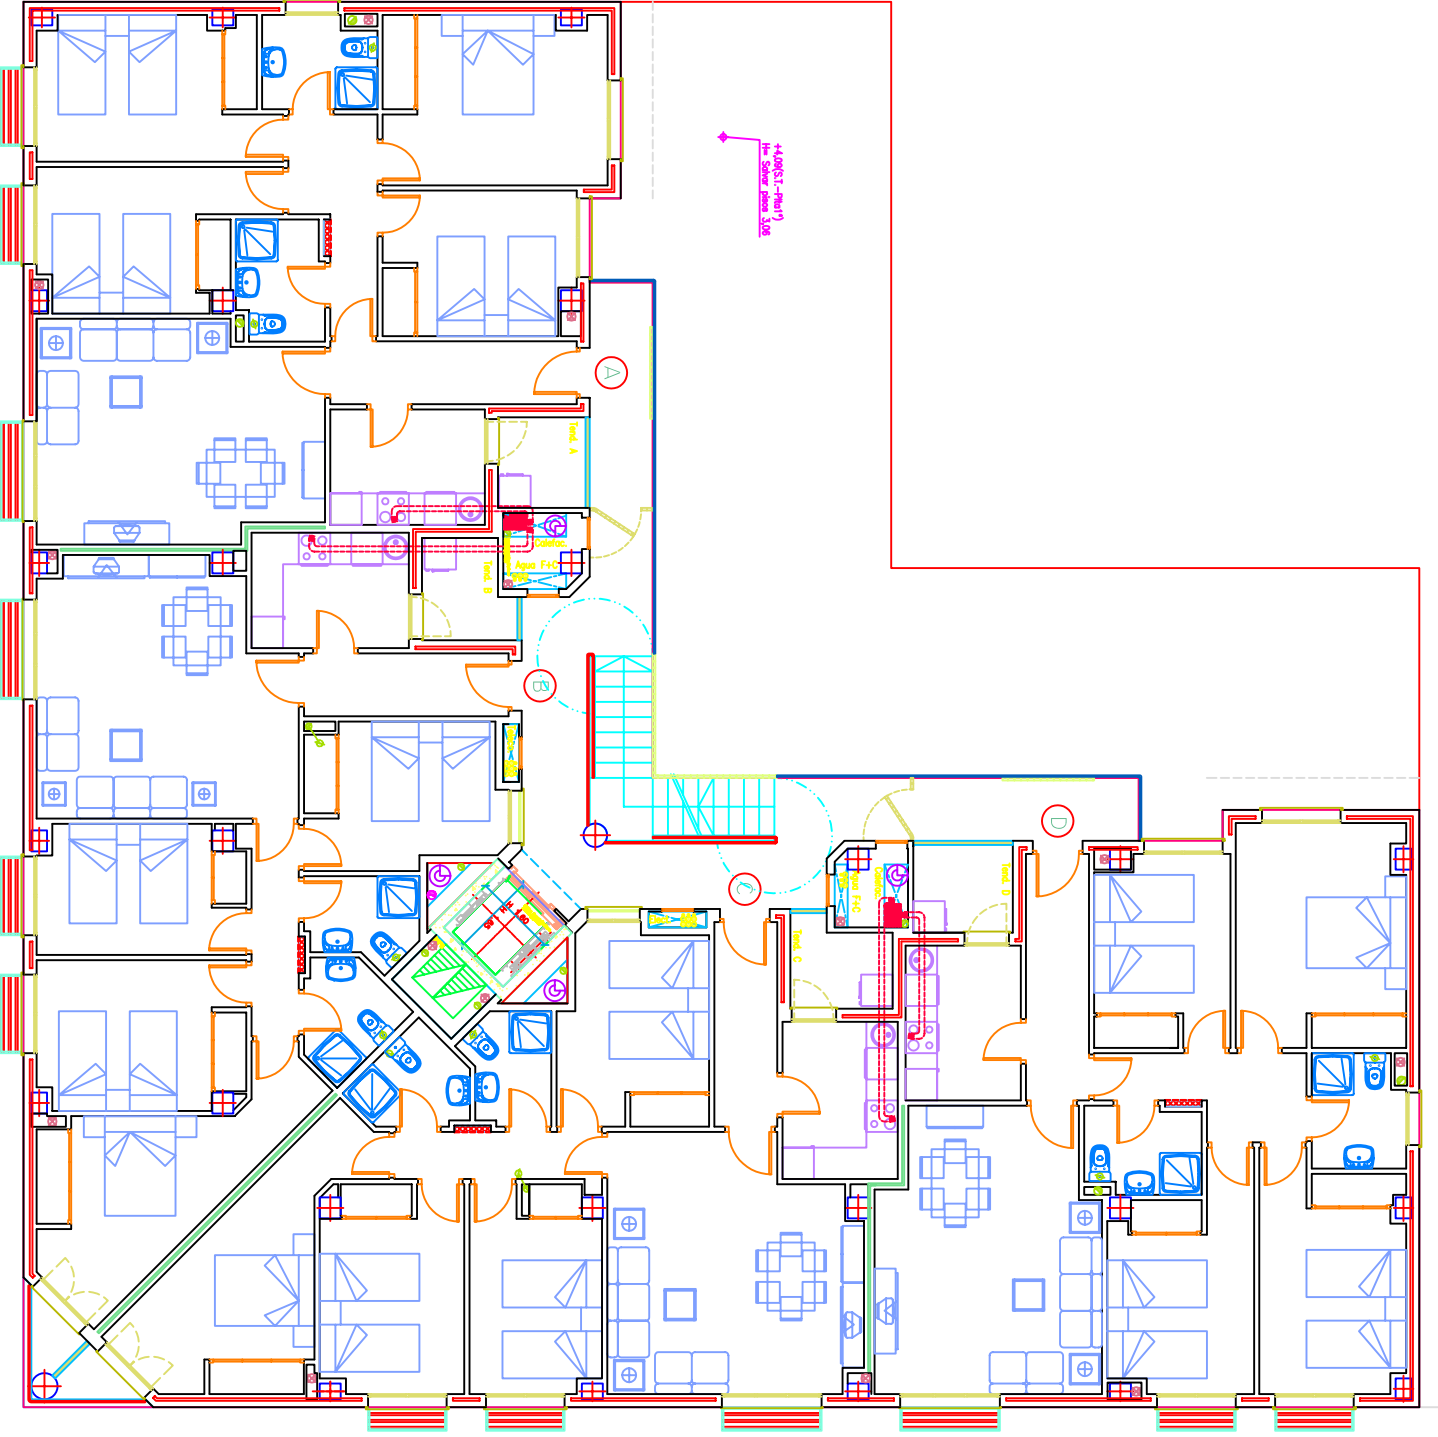

PLTA. TIPO I4/6A



PROYECTO	28 VIVIENDAS, TIENGENOS Y CARRILE
ARGO-DIRECCION	Vivienda Proteccion Publica de Venta L
SITUACION	Lote n° 20 - P A R C E L A 43 (FALU 4 MOSTOLES SUR) - MOSTOLES (MORNO)
PROPIETARIO	C-15 S. A.
PLANO	Planta Tipo ("A A 6")
PROY. N°	1107-C
FECHA	03-08
PLANO N°	---
SISAL. N°	---
ESCALA	1:90
	MOBILIARIO Y DE-SI
	GAUDINA S.L.P. - Sodal/Arquitectos
	REINION LARSON S.L.P. - Sodal/Arquitectos
	El Arquitecto: DIEGO GARCIA MORALES
	El Arquitecto: LUIS SORLI TORIO