

PLTA. SOTANO 1º



84 VIVIENDAS Y GARAJE
P.A.U. 4 MOSTOLES SUR
MOSTOLES (MADRID)


PARCELA 44
PLANTA SOTANO 1º

ESCALA: 1:50

FECHA: Febrero 2009

NOTA: Este plano pertenece al Proyecto de Ejecución, pudiendo sufrir modificaciones en el transcurso de la obra por orden de la Dirección Facultativa.



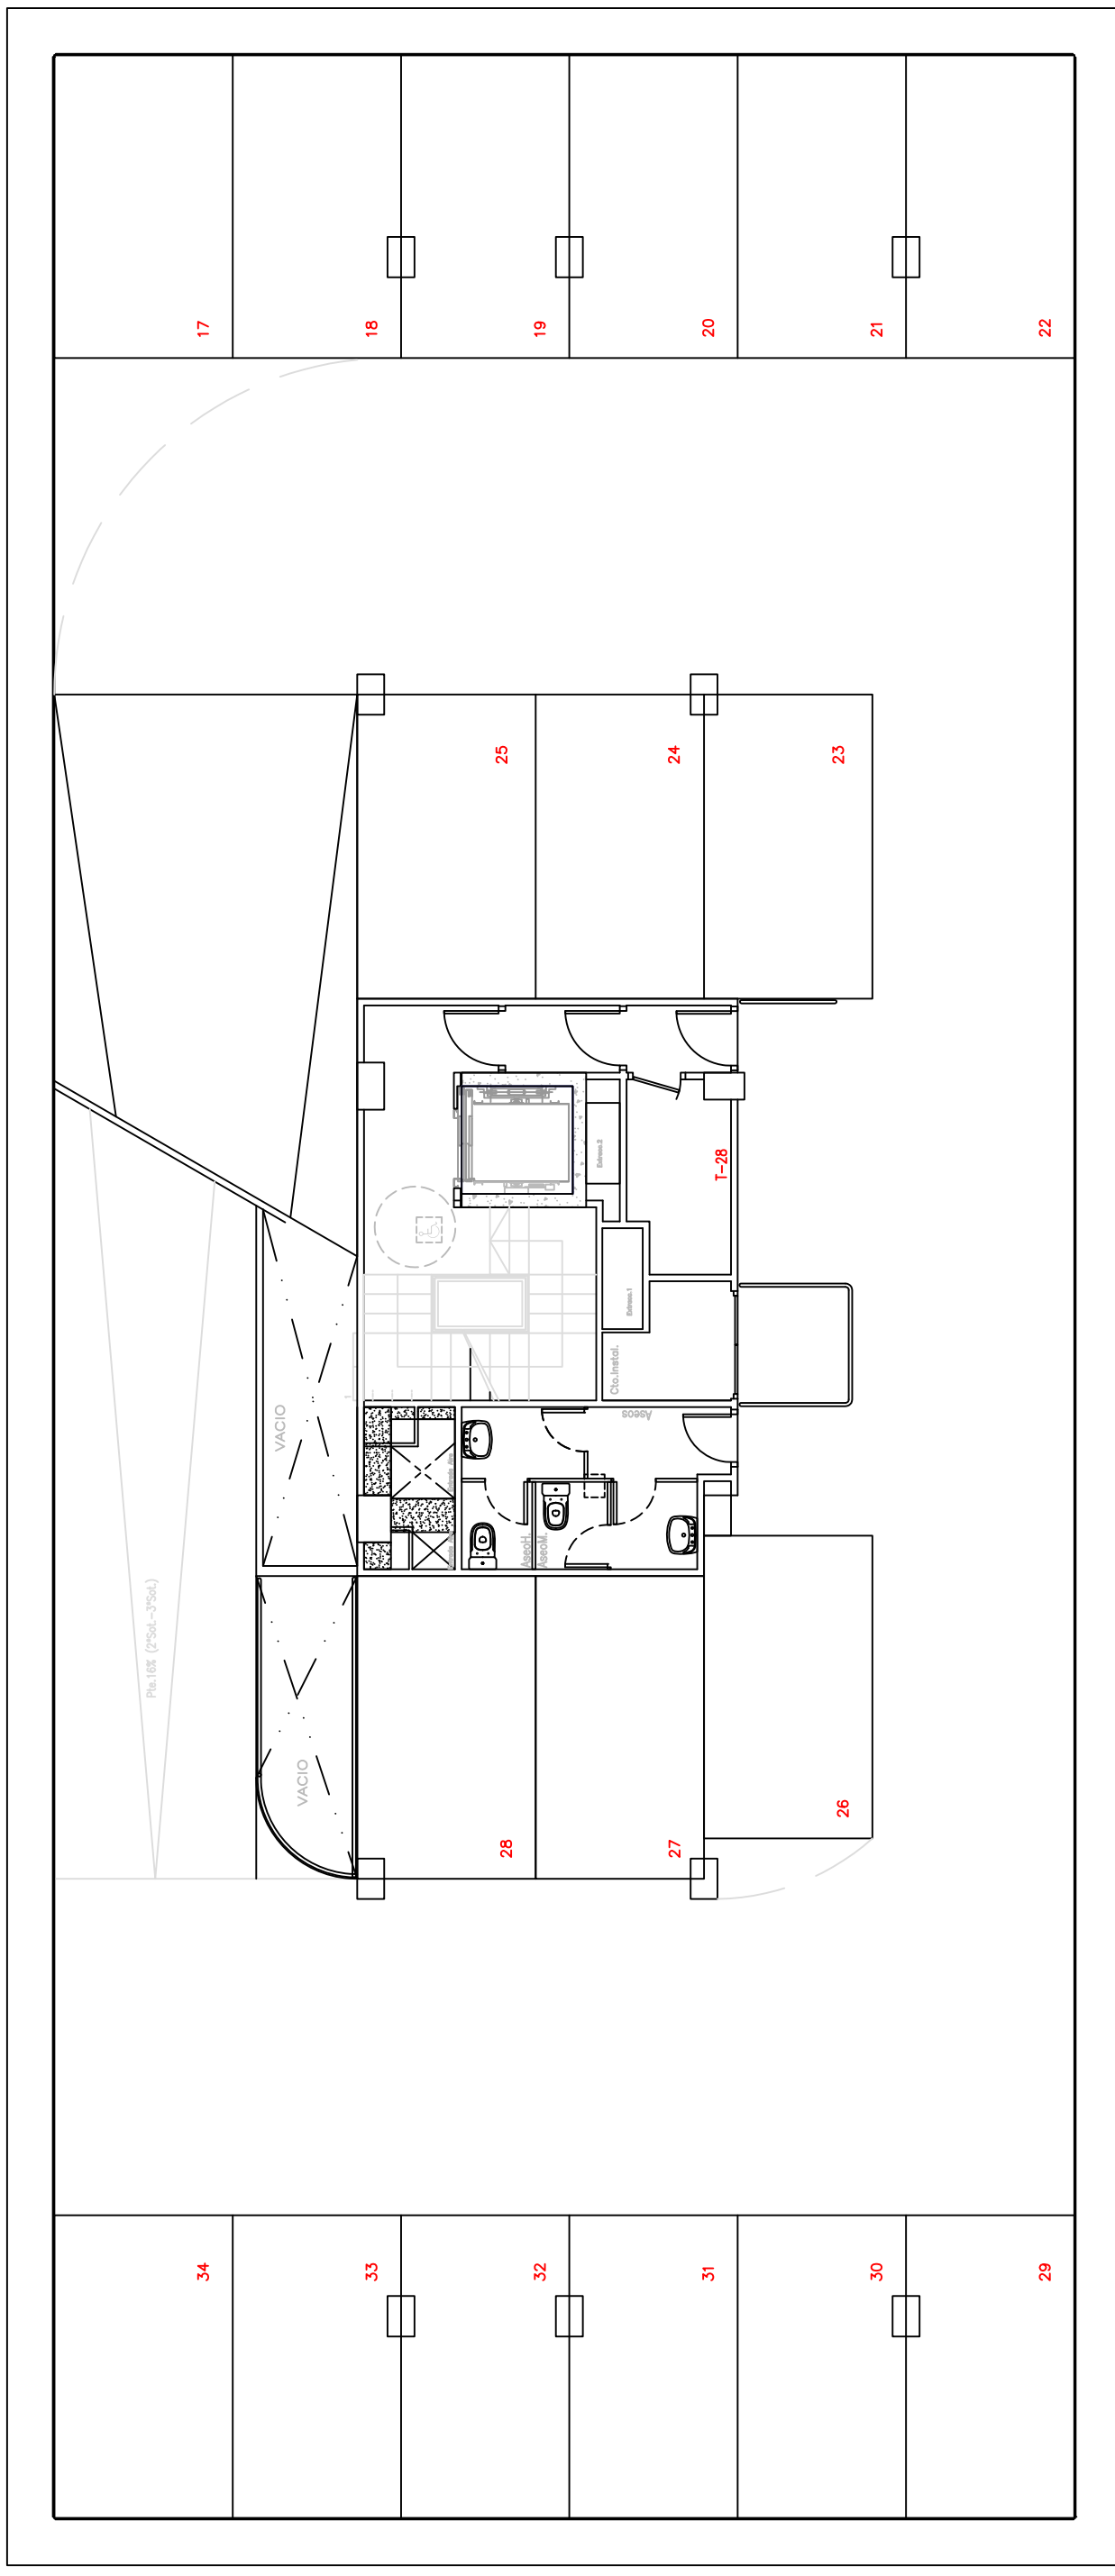

PLTA. SOTANO 2º




84 VIVIENDAS Y GARAJE
P.A.U. 4 MOSTOLES SUR
MOSTOLES (MADRID)

PARCELA 44
PLANTA SOTANO 2º

ESCALA: 1:50
FECHA: Febrero 2009

NOTA: Este plano pertenece al Proyecto de Ejecución, pudiendo sufrir modificaciones en el transcurso de la obra por orden de la Dirección Facultativa.



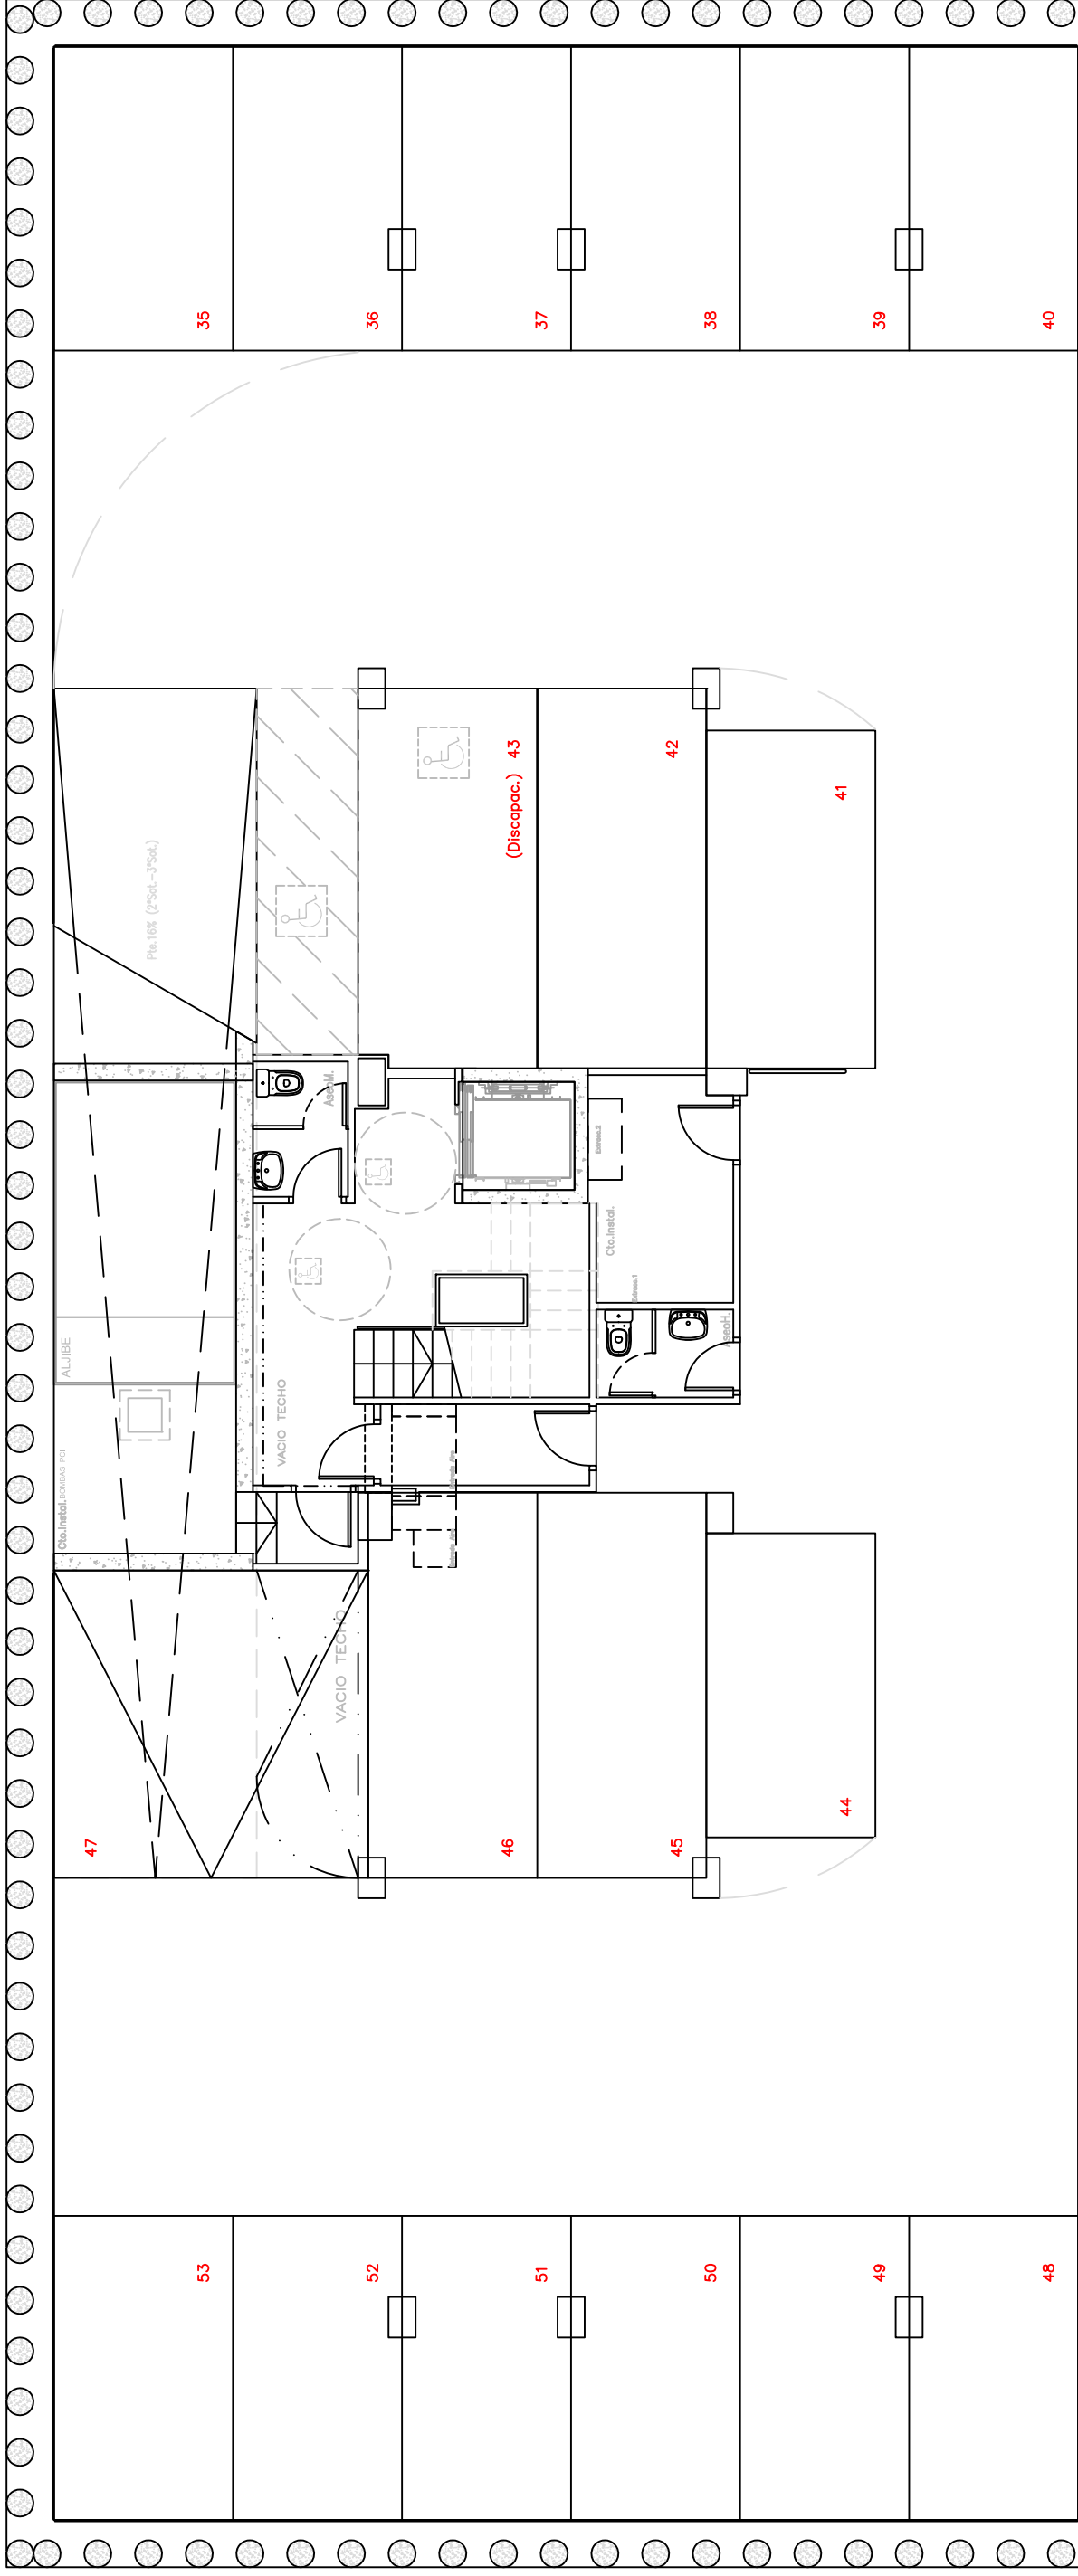

PLTA. SOTANO 3º



	<p>84 VIVIENDAS Y GARAJE P.A.U. 4 MOSTOLES SUR MOSTOLES (MADRID)</p>	<p>PARCELA 44 PLANTA SOTANO 3º</p>
	<p>ESCALA: 1:50</p>	<p>FECHA: Febrero 2009</p>

NOTA: Este plano pertenece al Proyecto de Ejecución, pudiendo sufrir modificaciones en el transcurso de la obra por orden de la Dirección Facultativa.