

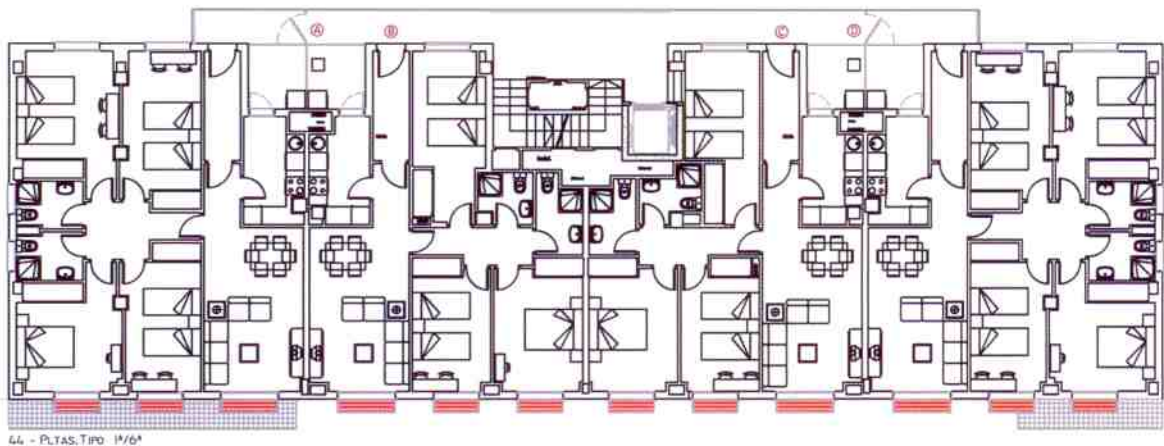


84 VIVIENDAS Y GARAJE
P.A.U. 4 MOSTOLES SUR
MOSTOLES (MADRID)

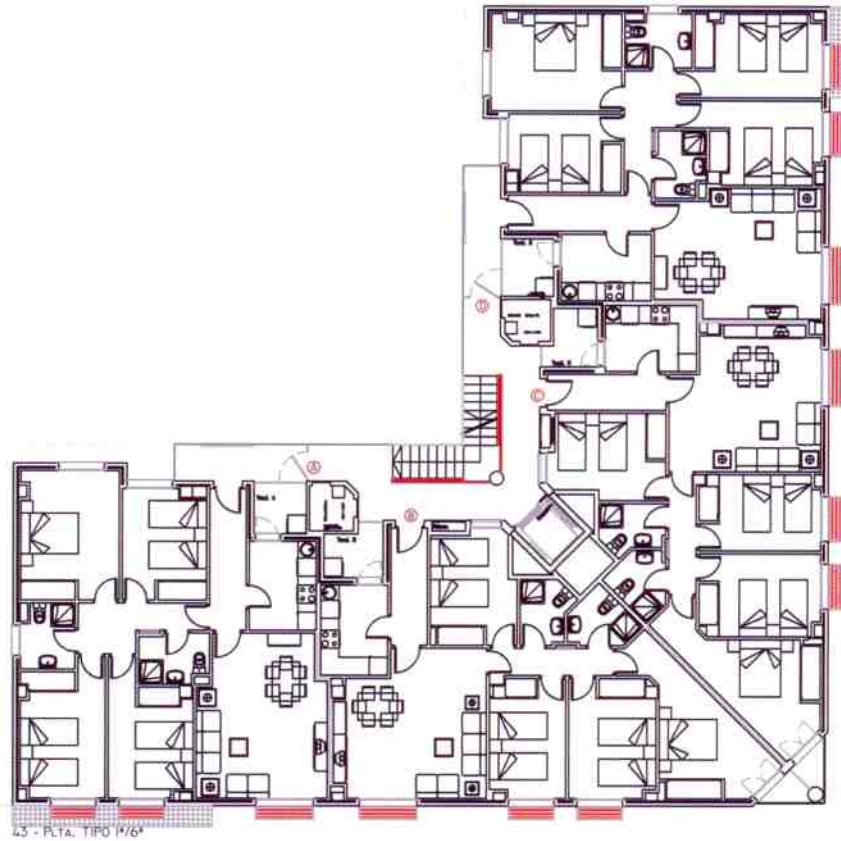

A

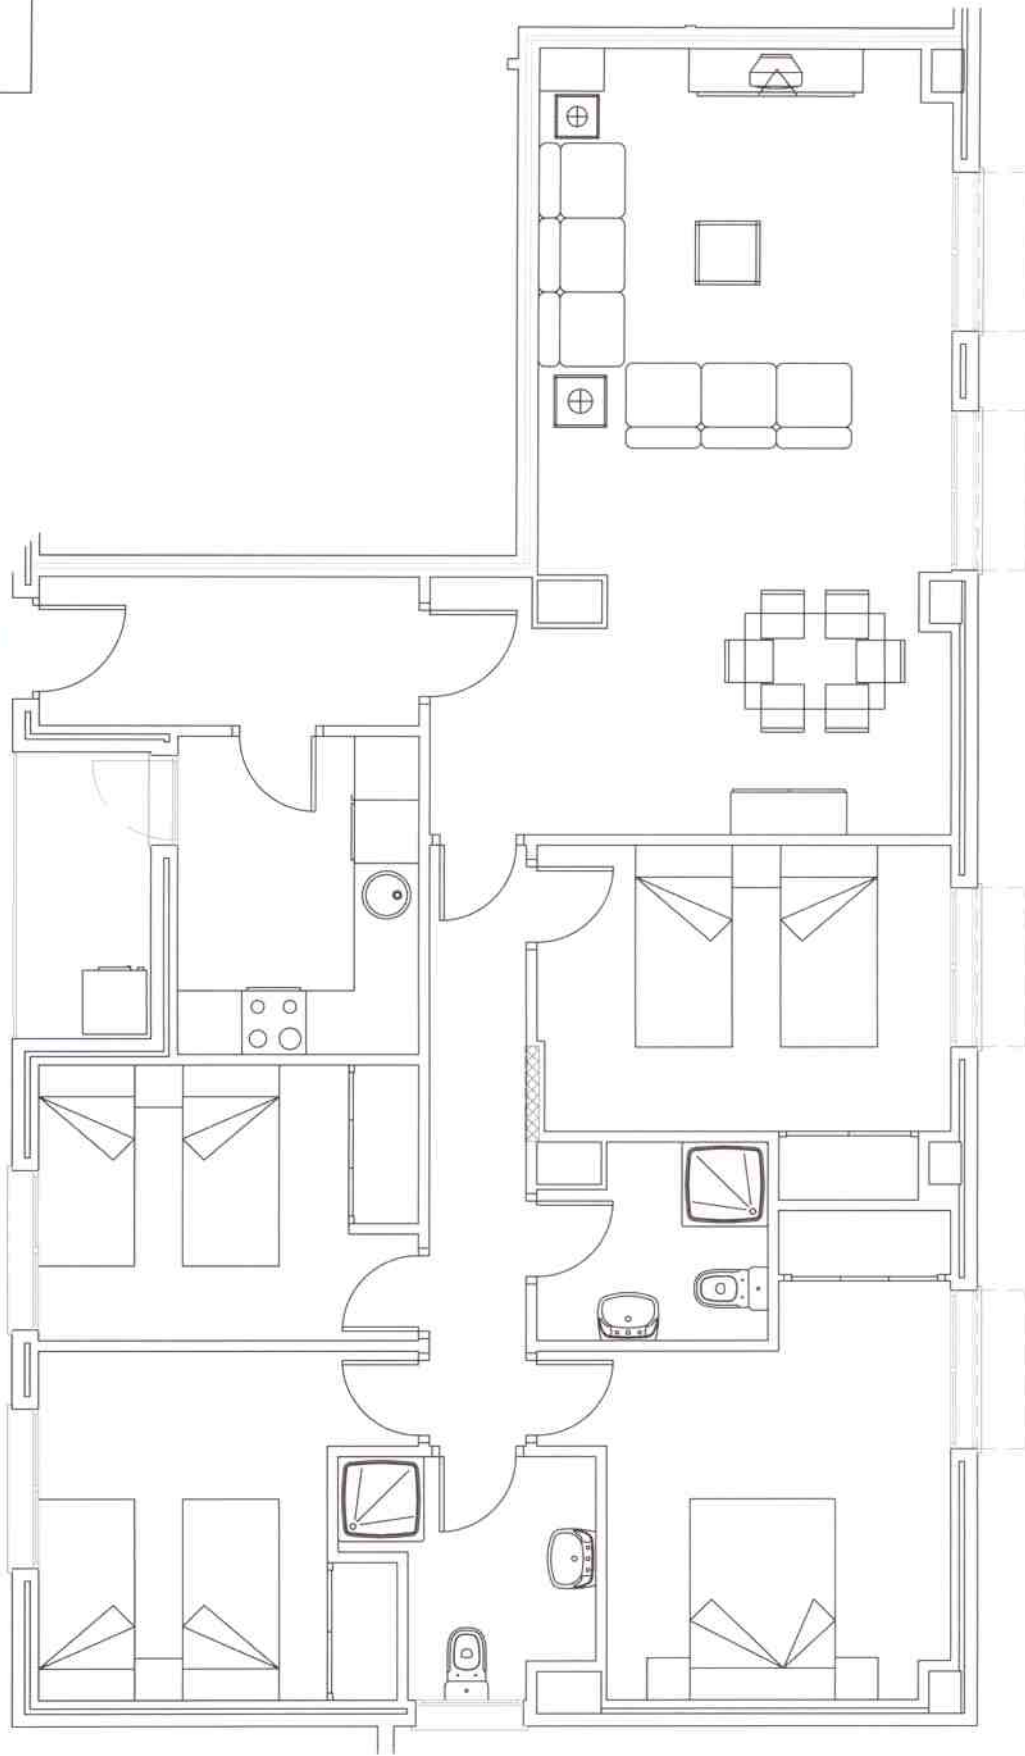

SITUACION




	84 VIVIENDAS Y GARAJE P.A.U. 4 MÓSTOLES SUR MÓSTOLES (MADRID)	VIVIENDA PARCELA 43 BAJO A	FECHA: Febrero, 2009
		ESCALA: 1:50	

NOTA: Este plano pertenece al Proyecto de Elección, pudiendo sufrir modificaciones en el transcurso de la obra por orden de la Dirección Facultativa.



SITUACION:

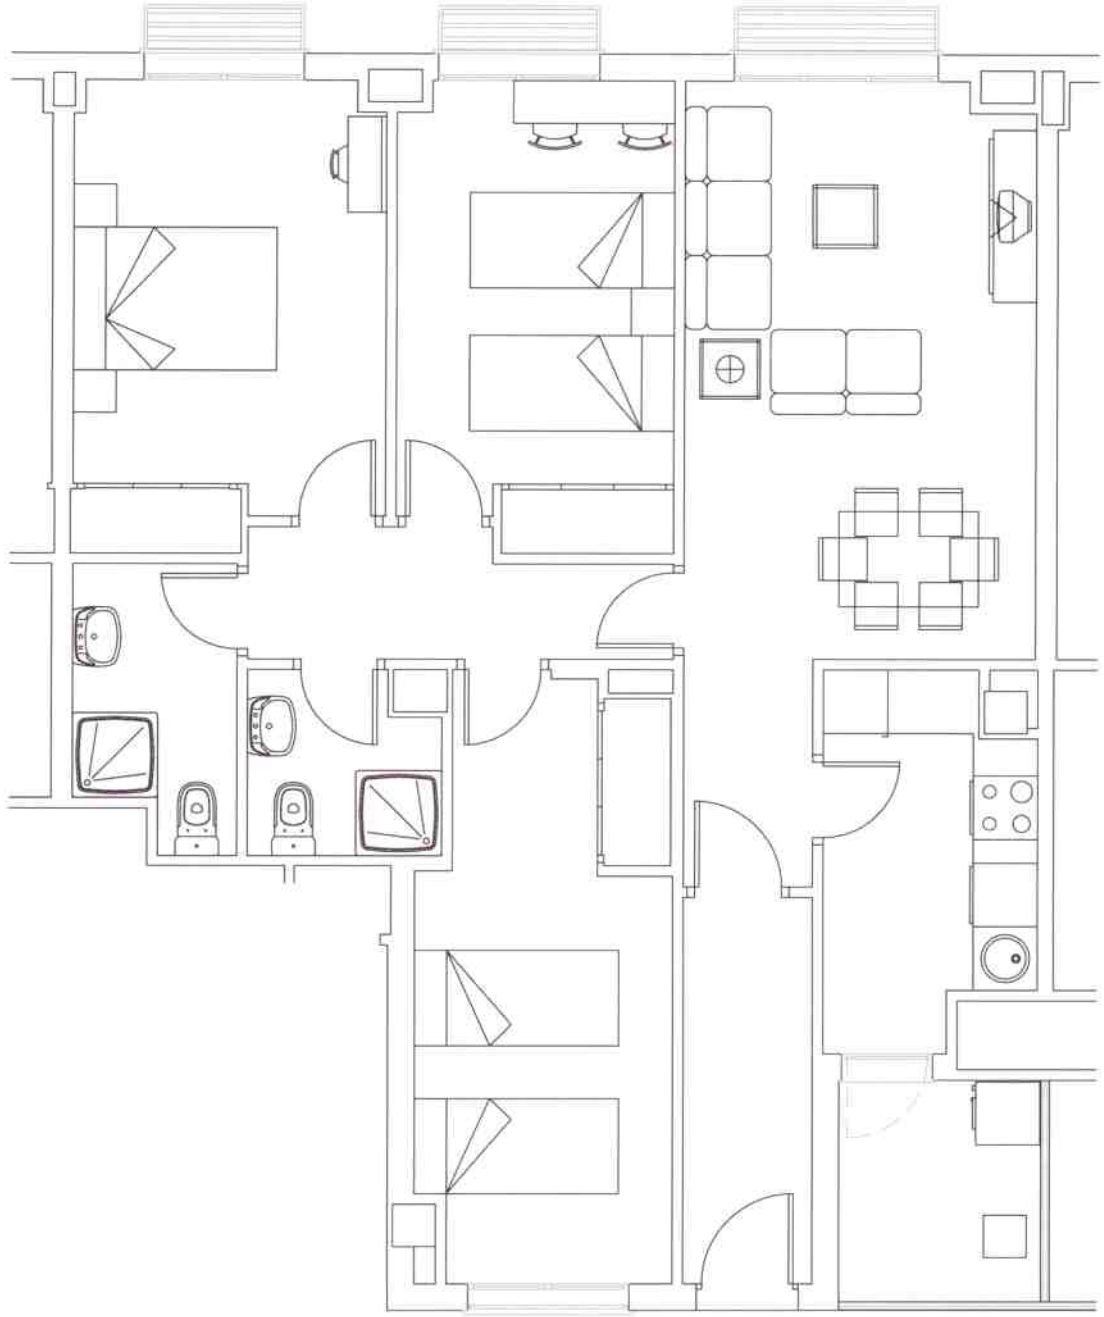

(B)

VIVIENDA
PARCELA 44
VIVIENDA TIPO B
PLANTA 1-5

84 VIVIENDAS Y GARAJE
P.A.U. 4 MOSTOLES SUR
MOSTOLES (MADRID)



NOTA: Este plano pertenece al Proyecto de Ejecución, pudiendo sufrir modificaciones en el transcurso de la obra por orden de la Dirección Facultativa.

ESCALA: 1:50
FECHA: Febrero 2009