


SÓTANO -2

Nº PLAZAS DE GARAJE	PLAZAS MEDIAS	PLAZAS MINUSVAL	TOTAL
TOTAL SOTANO -2	78	0	78
PORCENTAJES	100,00 %	0,00 %	100,00%


SUPERFICIE CONSTRUIDA 2.106,58 m²
 SUPERFICIE NO COMPUTABLE 2.106,58 m²
 SUPERFICIE COMPUTABLE 0,00 m²

TIPOLOGIA PLAZAS GARAJE

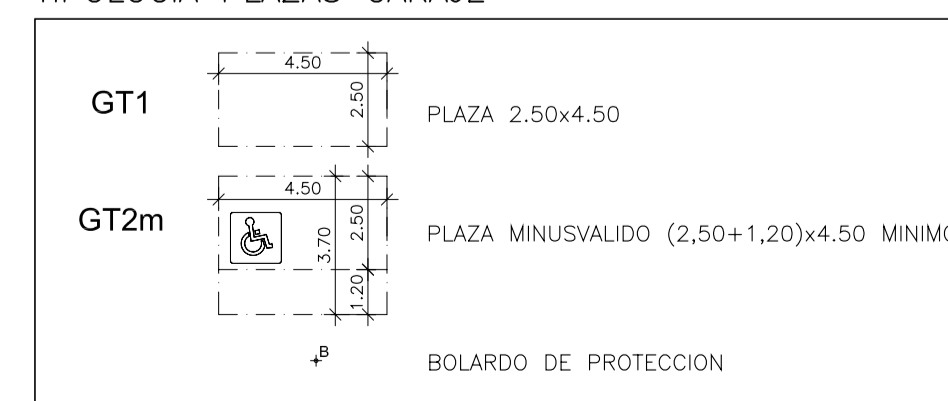

REVISION

NORTE

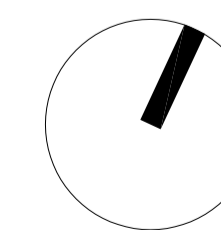

LA PROPIEDAD ANTONIO FORRAS DIAZ	PROYECTO EJECUCION 105 VIVIENDAS VPP, TRASTEROS Y GARAJE	LOS ARQUITECTOS RUBEN BAHILLO SANTOS 1/284
ATRIDIUM	EMPLAZAMIENTO PARCELAS 40, 41 y 42 "MOSTOLES SUR" MOSTOLES (MADRID)	MIGUEL DONADA GAJA 1/370
JUAN ANTONIO GARCIA LAZARO ATRIDIUM DESARROLLOS, S.L. C/ Oranosa 48, 3ºB 28020-Madrid	PLANO PLANTA SOTANO 2	REVISADO
FECHA ABRIL 2008	Nº VIV. ESCALA 1/150	PLANO Nº 03