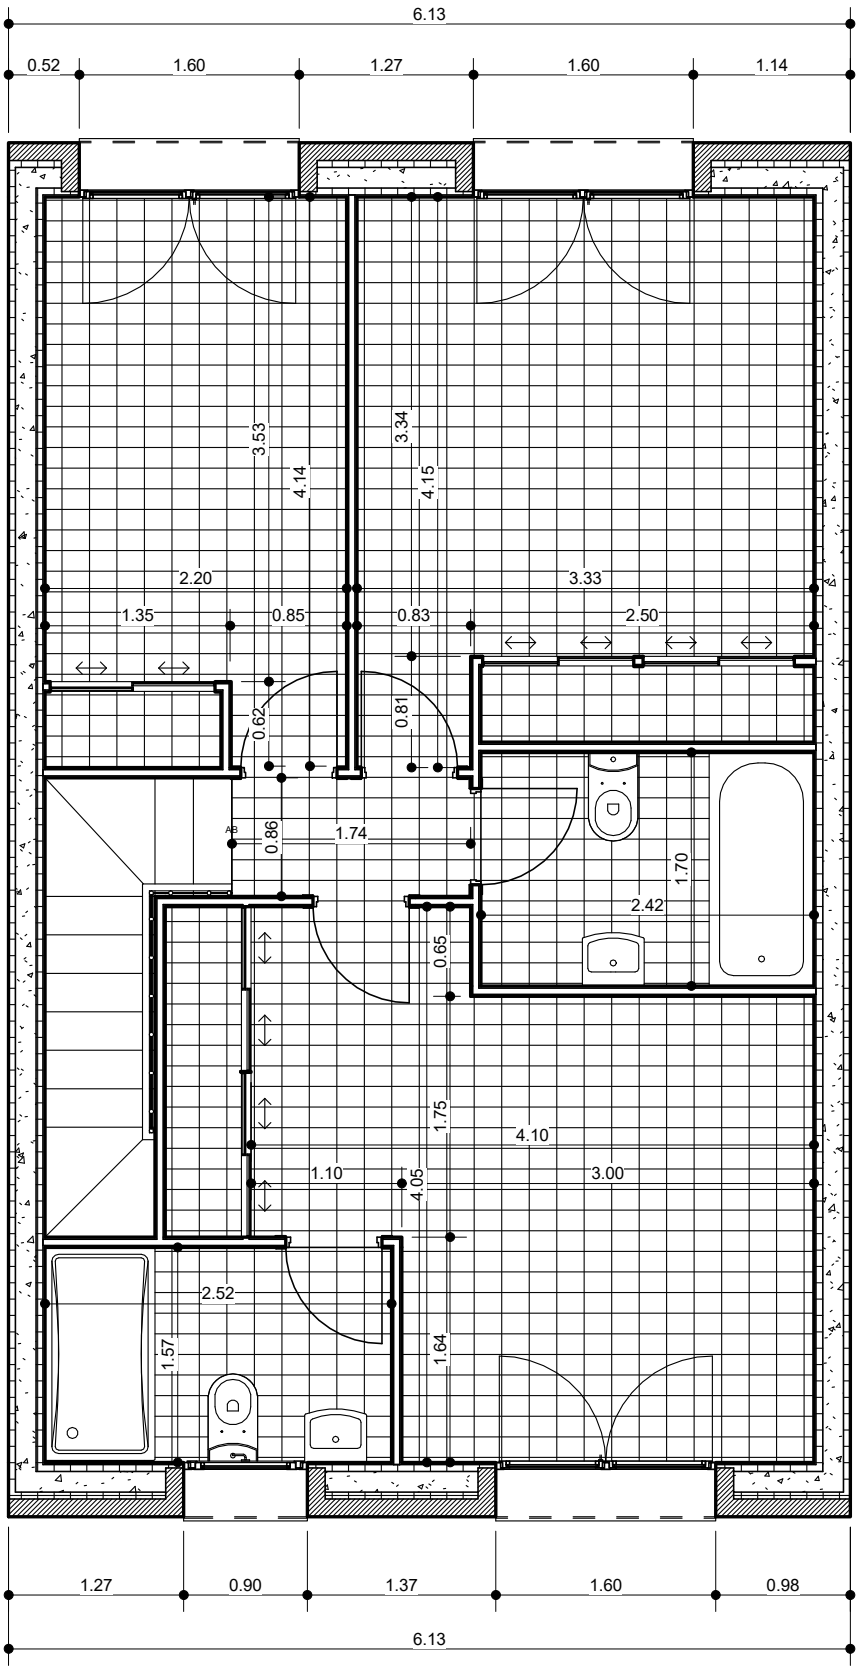

MiraMadrid
Servicios Inmobiliarios

estudiotemporal

Iván Gómez Rojo
Paula Martínez Abascal

ARQUITECTOS

Planta Primera cotas

Proyecto viviendas adosadas

Camino de Ajalvir - Paracuellos del Jarama

Fecha

Escala 1 : 50