




PLANTA SÓTANO TIPO 2.A

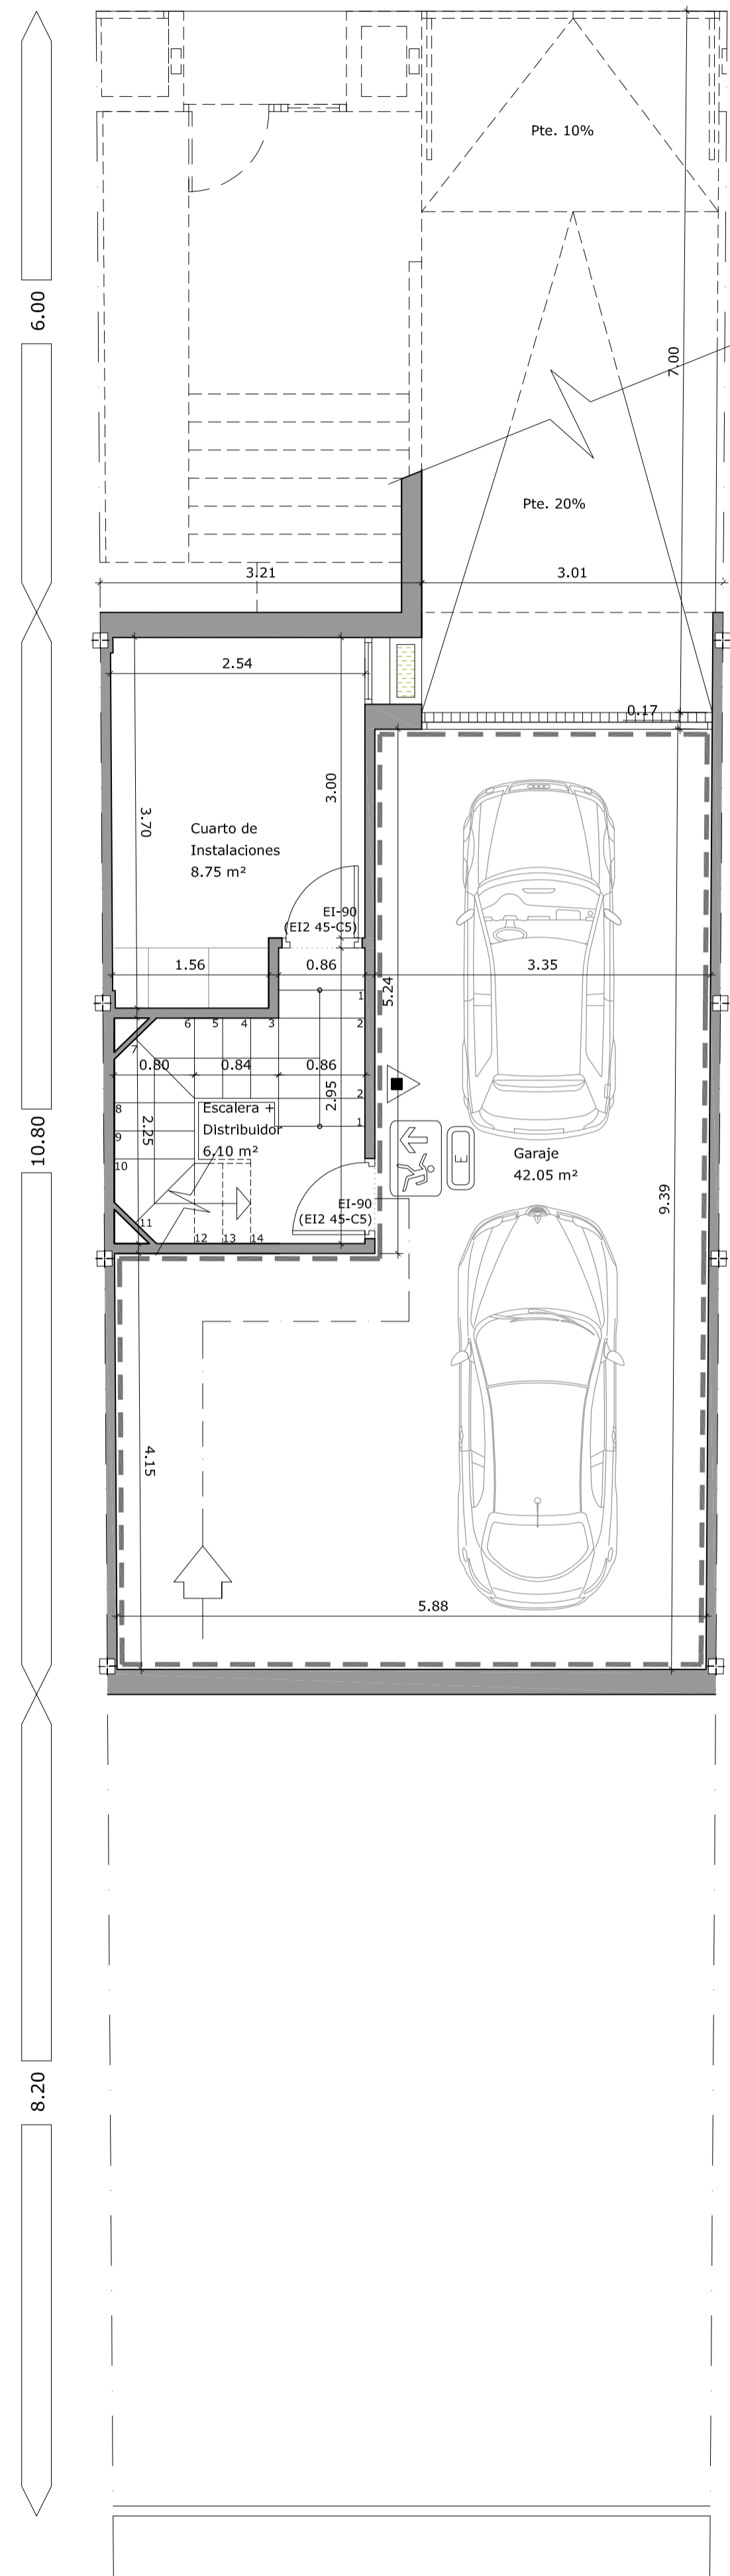



PLANTA BAJA TIPO 2.A

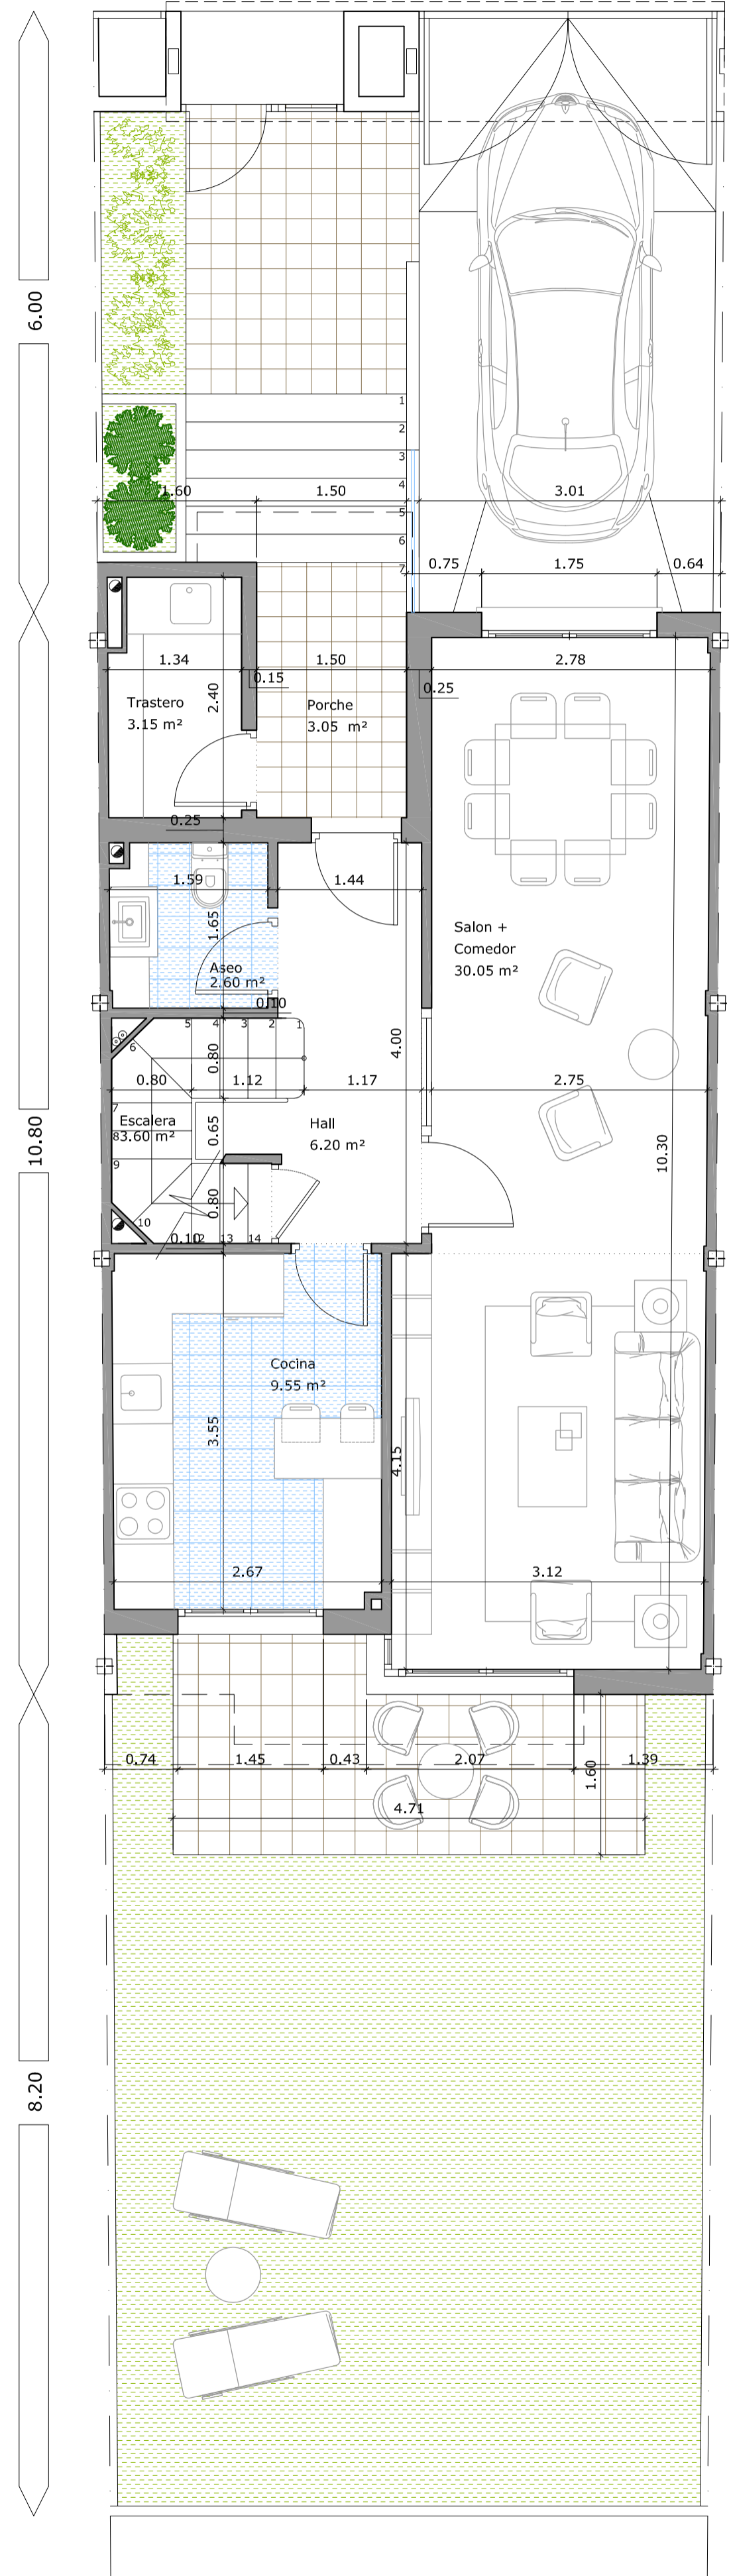

PLANTA PRIMERA TIPO 2.A

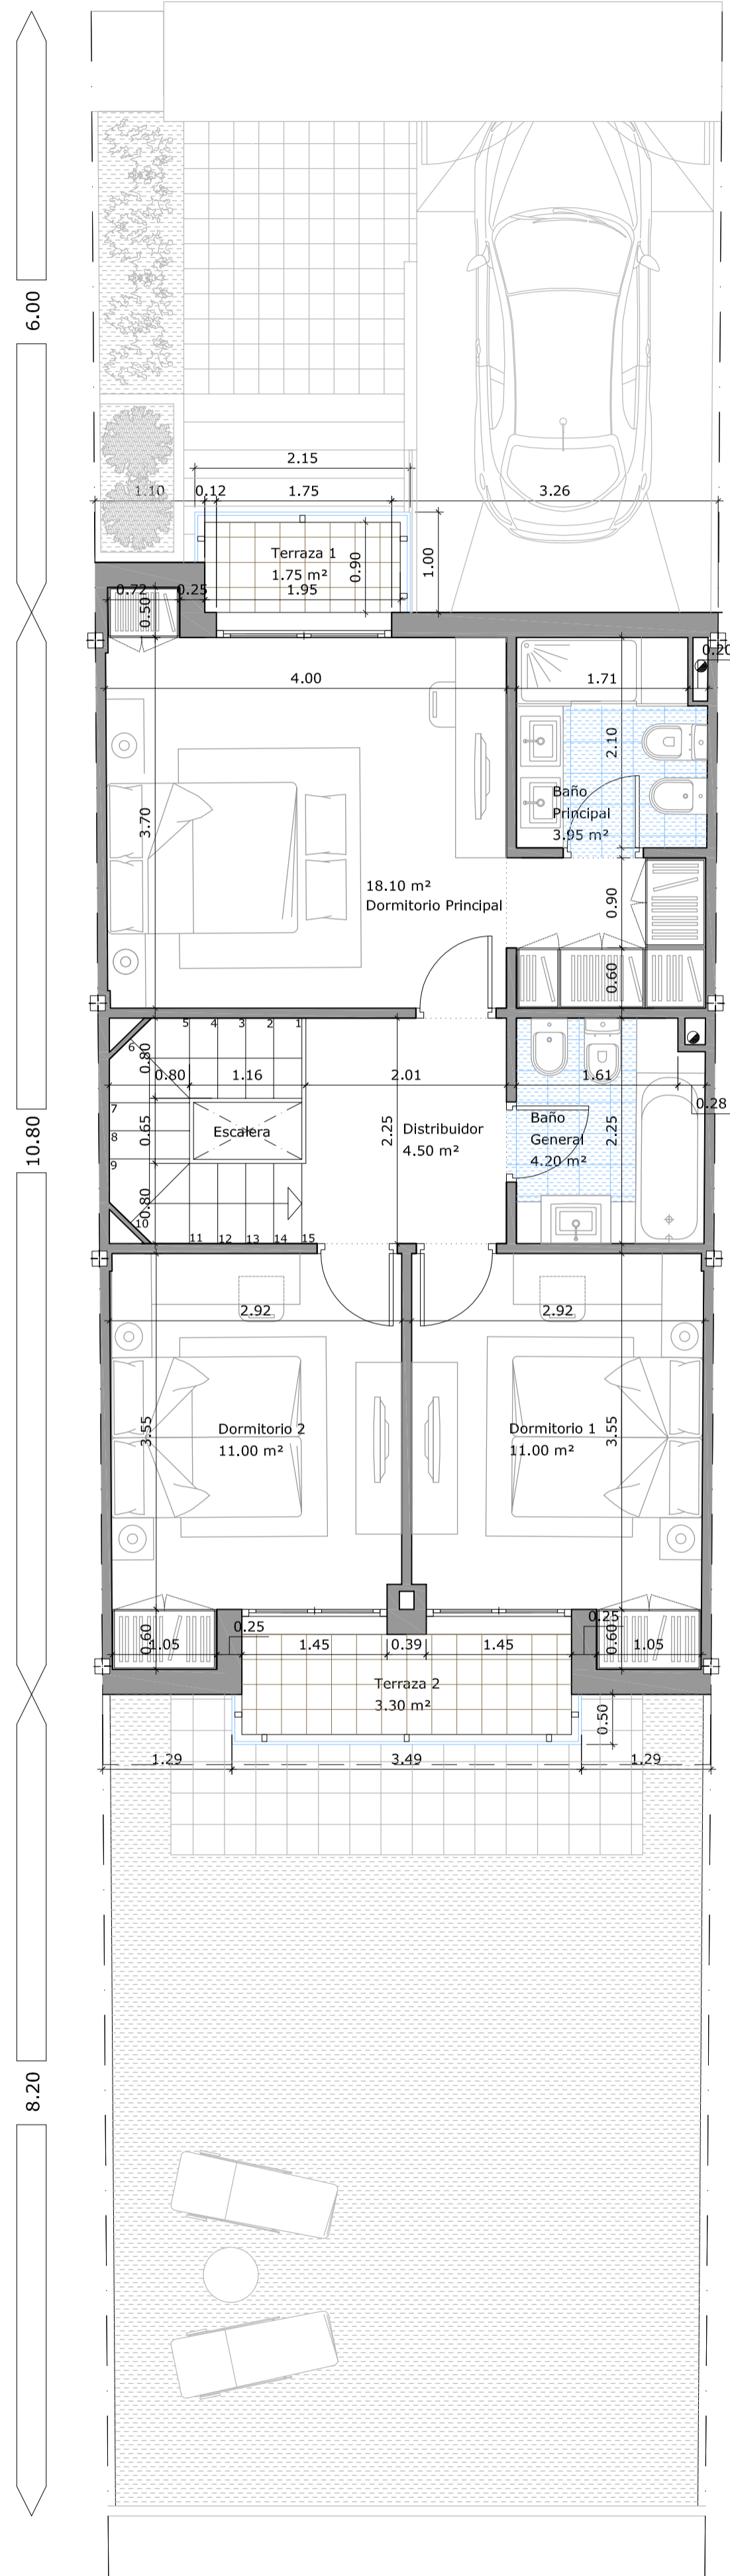

PLANTA CUBIERTA TIPO 2.A

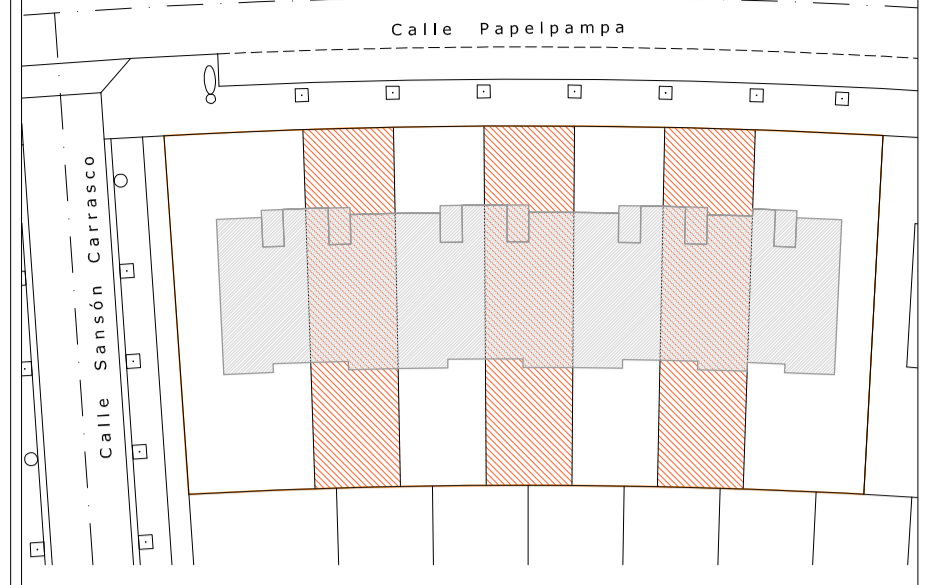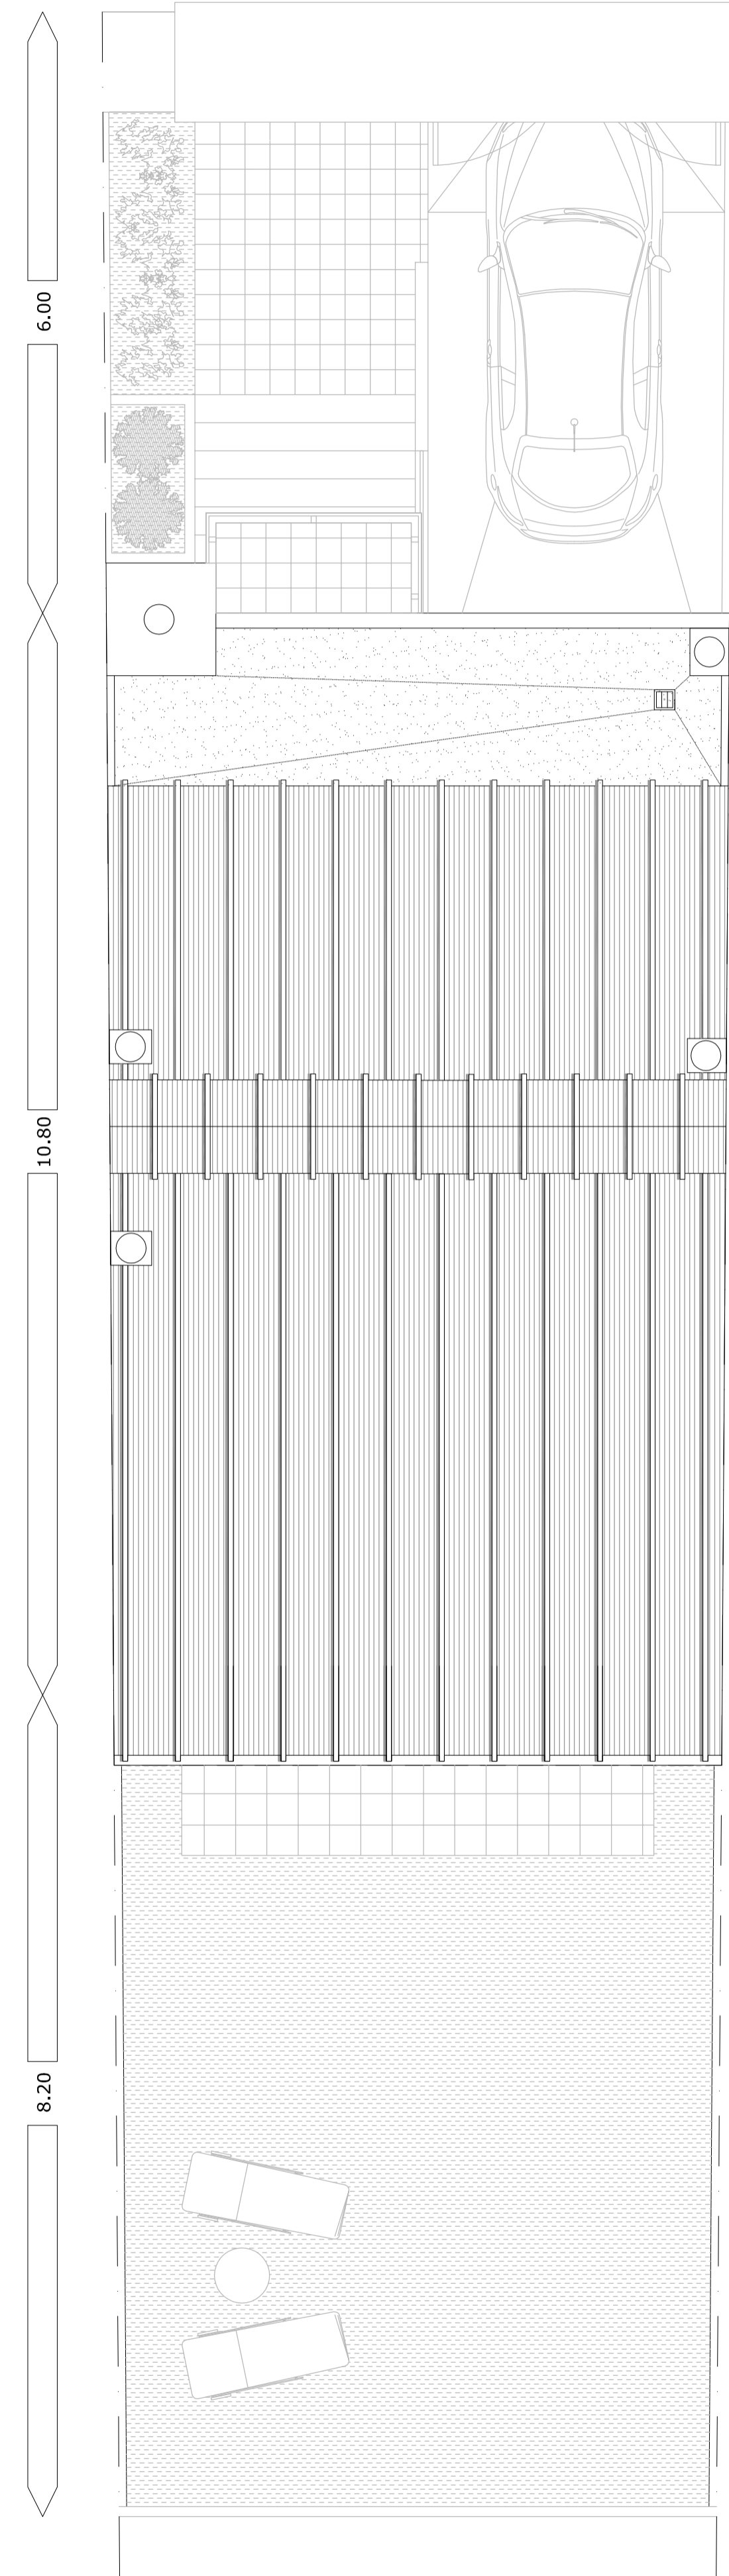

LEYENDA PCI, EVACUACION Y DETECCION DE CO

- EXTINTOR POLVO SECO EFICACIA AL MENOS 21A-113B
- ALUMBRADO DE EMERGENCIA Y SEÑALIZACIÓN 65 Lm.
- SEÑALIZACIÓN DE SALIDA
- RECORRIDO DE EVACUACION
- RESISTENCIA AL FUEGO RF-90

NOTA
 EL PRESENTE DOCUMENTO ES COPIA DE SU ORIGINAL DEL QUE ES AUTOR EL ARQUITECTO ABELARDO MONTERO LANCHÓN.
 SU UTILIZACIÓN TOTAL O PARCIAL, ASÍ COMO CUALQUIER REPRODUCCIÓN O CESIÓN A TERCEROS, SEQUIERE LA PREVIA AUTORIZACIÓN EXPRESA DE SU AUTOR, QUEDANDO EN TODO CASO PROHIBIDA CUALQUIER MODIFICACIÓN UNILATERAL DEL MISMO.

PROYECTO BÁSICO
PROYECTO BÁSICO PARA 7 VIVIENDAS UNIFAMILIARES ADOSADAS EN LA PARCELA 34 DEL PP6 "LA SOLAGUA" EN LEGANÉS, MADRID

SITUACION	PARCELA 34 DEL PP6 "LA SOLAGUA" EN MADRID.
PROMOTOR	ISABEL II SDAD. COOP. MADRILEÑA

TITULO		
PLANTAS VIVIENDA TIPO 2.A COTAS Y SUPERFICIES		
EL ARQUITECTO,	LA PROPIEDAD,	PROYECTO Nº 502_13
		ESCALA PLANO 1/50
		MADRID, FECHA 10/13
		REFORMADO Nº
ARQUITECTOS	JULIO TOUZA Y ABELARDO MONTERO ARQUITECTURA Y URBANISMO CALLE BASILICA Nº17 4ºC 28020 MADRID TLF.91 555 90 55	NUMERO DE PLANO A-08