


PLANTA BAJOCUBIERTA. PROPUESTA DISTRIBUCIÓN.

6.30

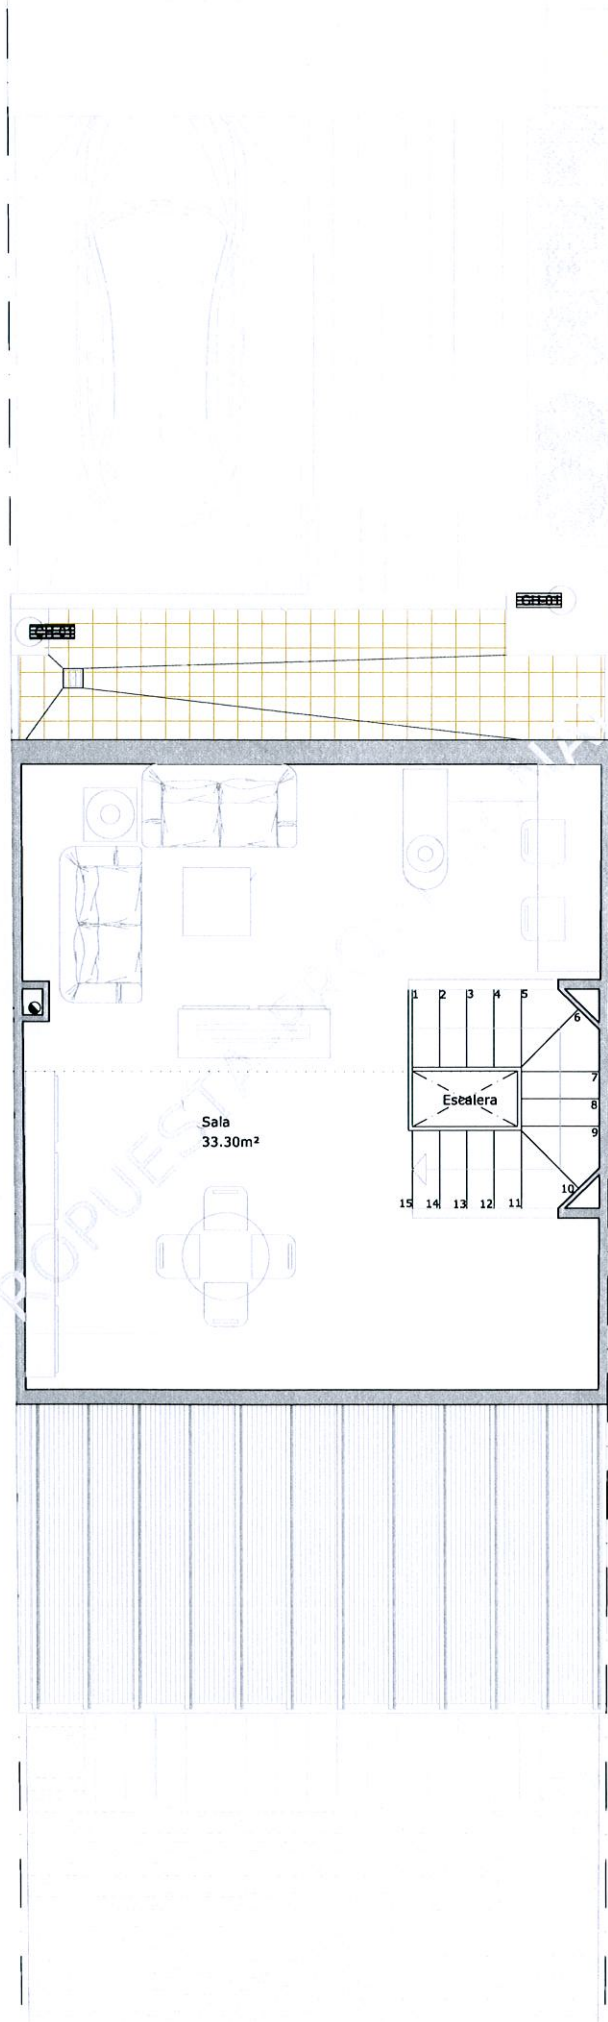

Sala  
33.30m<sup>2</sup>

Escalera

6.00

10.80

06