




PLANTA SÓTANO TIPO 2.B

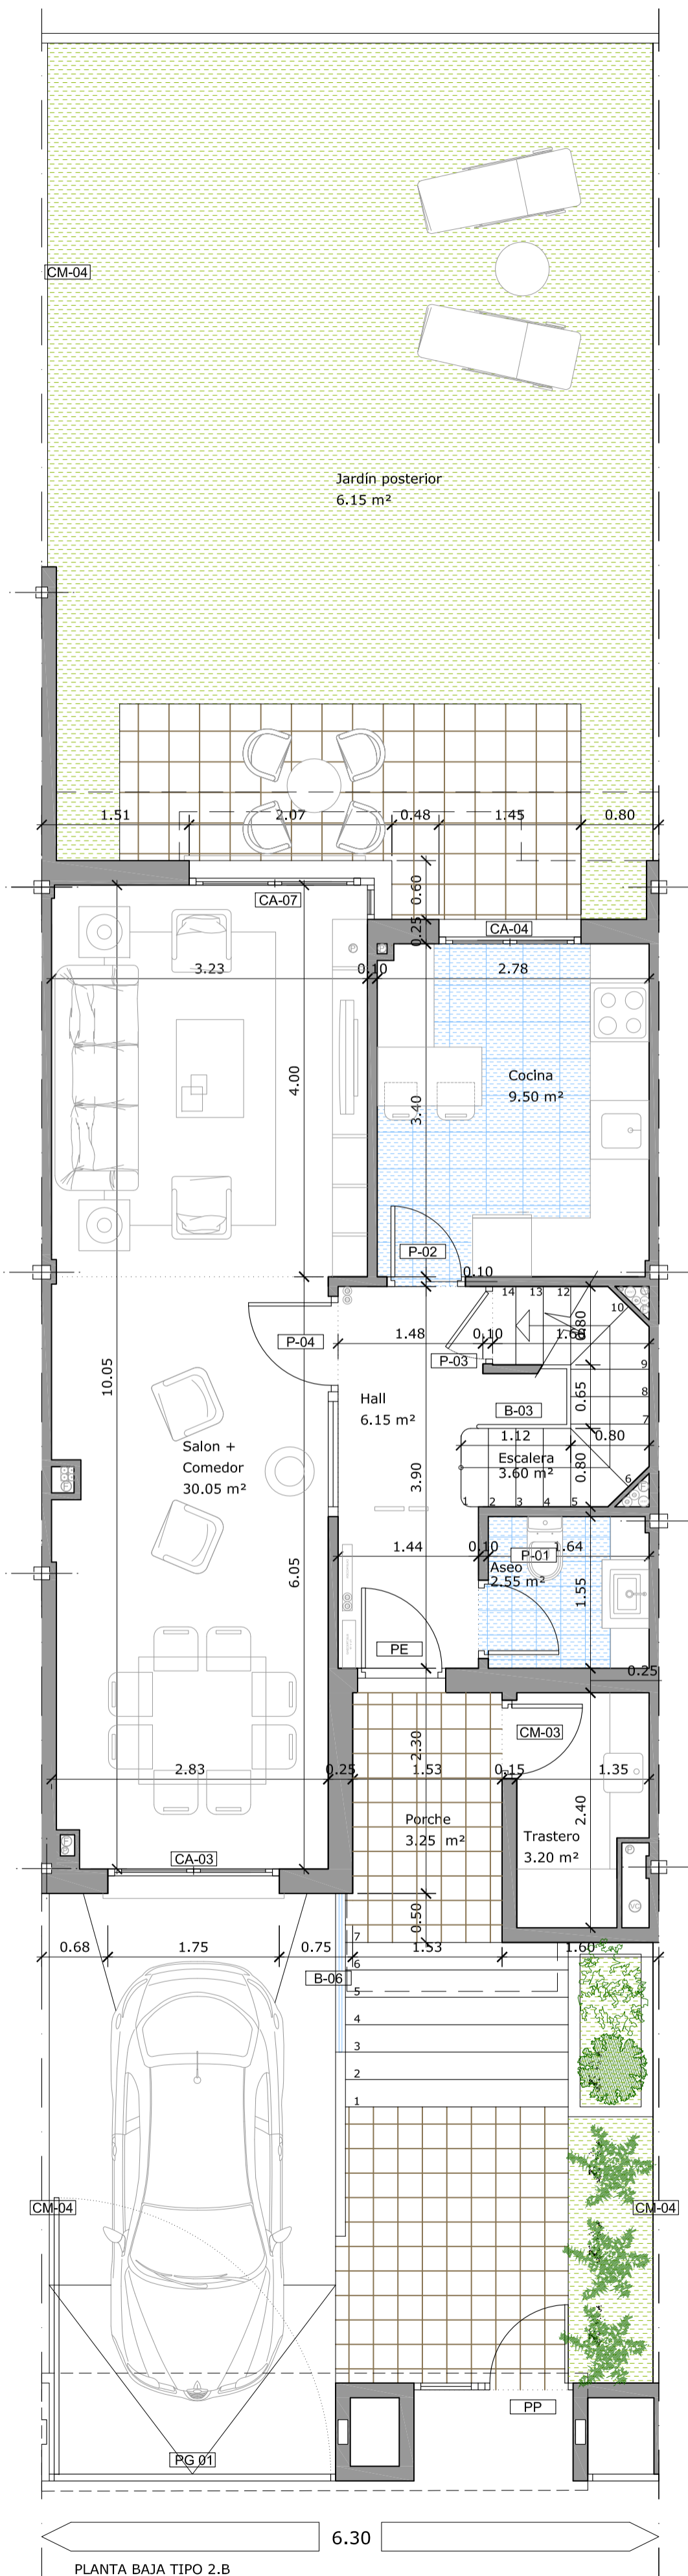


PLANTA BAJA TIPO 2.B

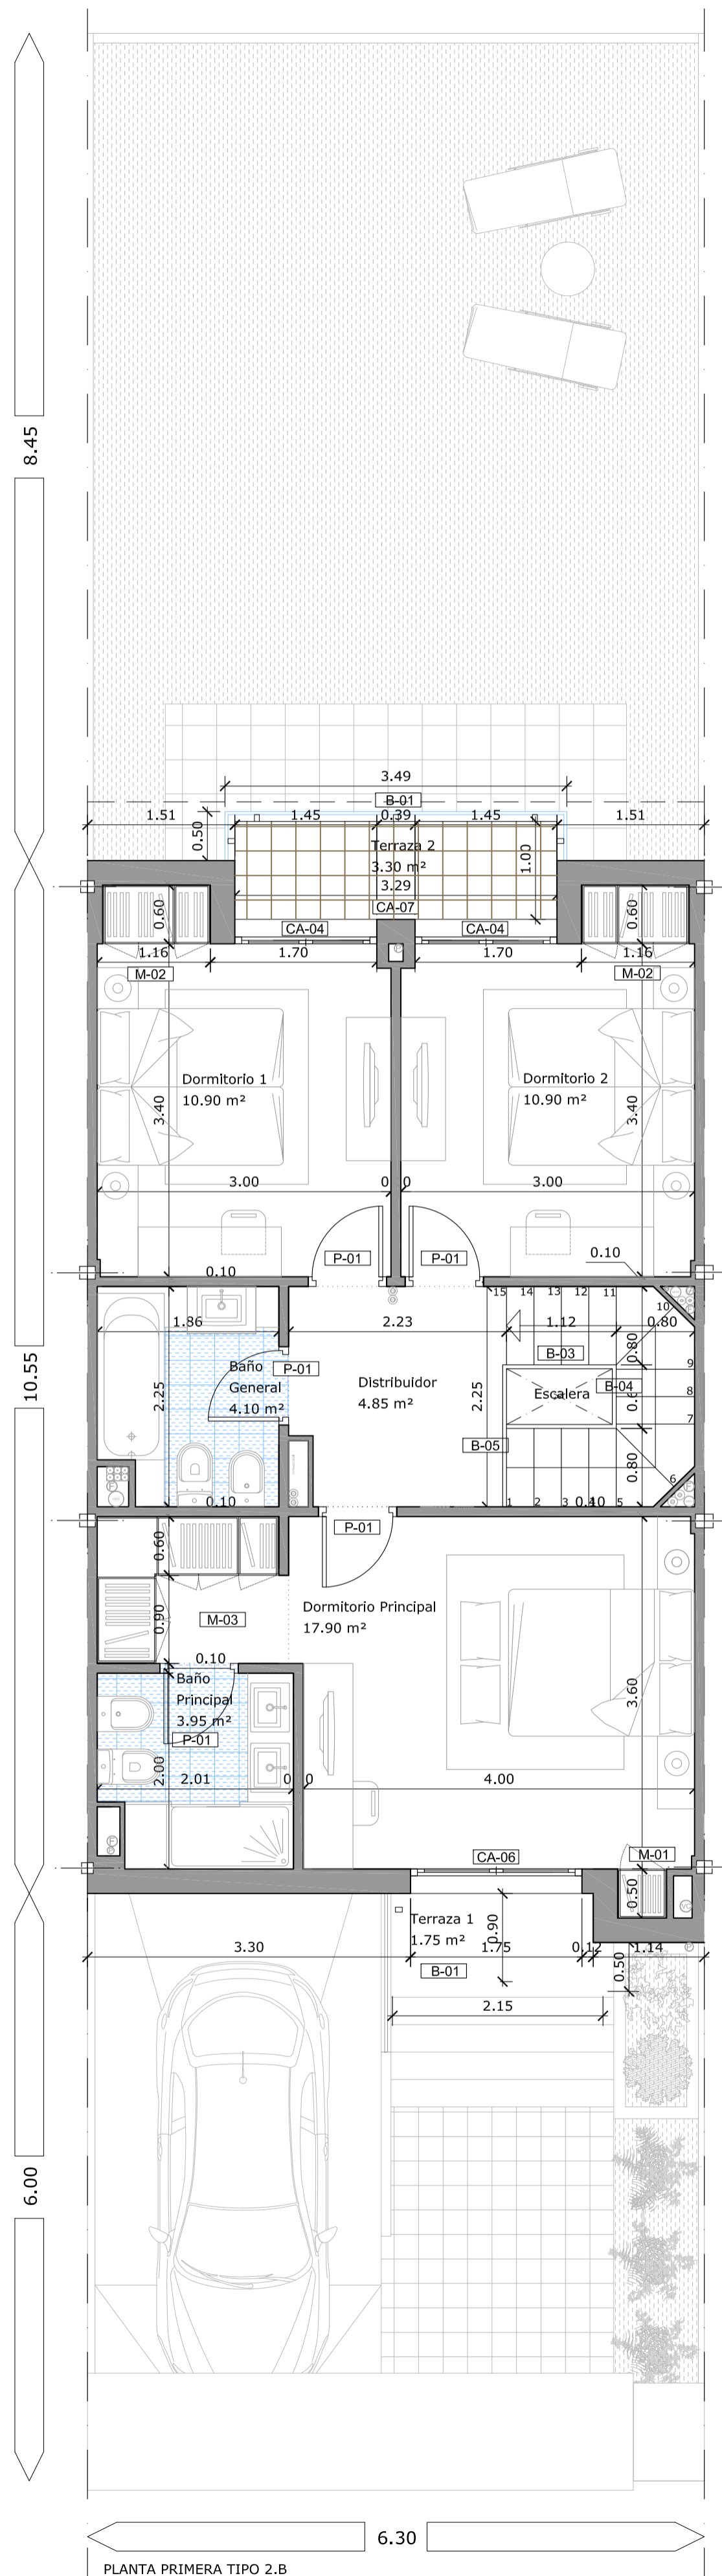

PLANTA PRIMERA TIPO 2.B

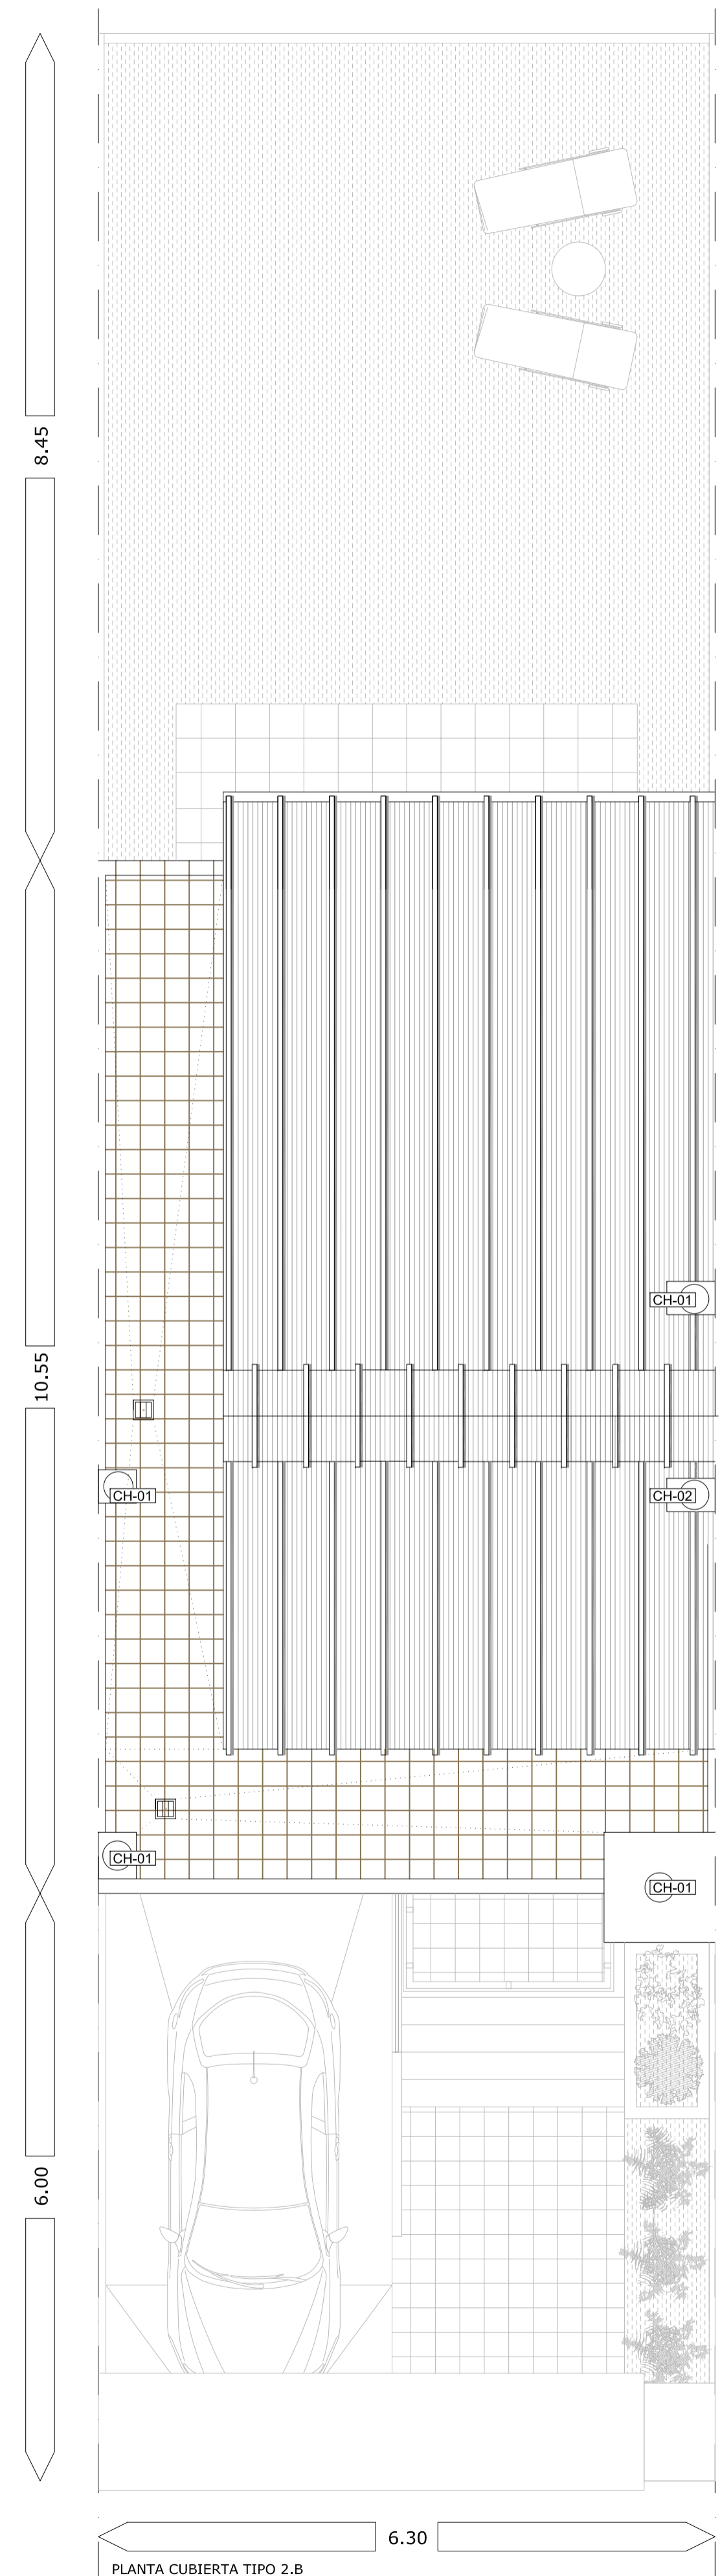

PLANTA CUBIERTA TIPO 2.B

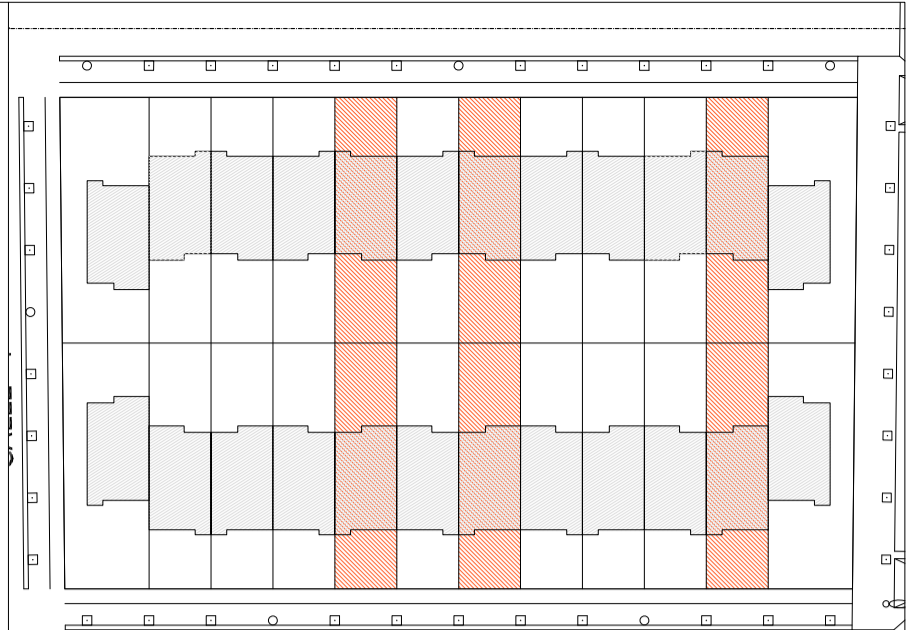

NOTA
 EL PRESENTE DOCUMENTO ES COPIA DE SU ORIGINAL DEL QUE SON AUTORES LOS ARQUITECTOS JULIO TOUZA Y ABELARDO MONTERO.
 SU UTILIZACION TOTAL O PARCIAL, ASI COMO CUALQUIER REPRODUCCION O CESION A TERCEROS, REQUIERE LA PREVIA
 AUTORIZACION EXPRESA DE SUS AUTORES, QUEDANDO EN TODO CASO PROHIBIDA CUALQUIER MODIFICACION UNILATERAL
 DEL MISMO.

PROYECTO DE EJECUCION
PROYECTO DE EJECUCION PARA 24 VIVIENDAS UNIFAMILIARES ADOSADAS EN LA PARCELA 3 DEL PP6 "LA SOLAGUA" EN LEGANES, MADRID

SITUACION	PARCELA 3 DEL PP6 "LA SOLAGUA" EN MADRID.
PROMOTOR	ISABEL II S.D.A.D. COOP. MADRILEÑA

TITULO		
PLANTAS VIVIENDA TIPO 2.B. COTAS Y SUPERFICIES		
LOS ARQUITECTOS,	LA PROPIEDAD,	PROYECTO Nº 479_13
		ESCALA PLANO 1/50
		MADRID, FECHA 04/14
		REFORMADO Nº
ARQUITECTOS	JULIO TOUZA Y ABELARDO MONTERO ARQUITECTURA Y URBANISMO CALLE BASILICA Nº17 4ºC 28020 MADRID TLF.91 555 90 55	NUMERO DE PLANO
		A-11