



DIRECCIÓ D'OBRES
EDIFICI DE 76 HABITATGES, OFICINES
LOCALS COMERCIALS I APARCAMENTS
 Passeig de la Vall d'Hebron, 120-128 / Horta - Guinardó / Barcelona

DATA
 12 MAIG
 2016

NÚMERO DEL PLÀNOL
C26
 5 DE 6


TÍTOL DEL PLÀNOL
 DEFINICIÓ PLACES D'APARCAMENT
 PLANTA SOTERRANI -4
 FULL 1

ESCALA
 ESCALA DIN A1: 1/75
 ESCALA DIN A3: 1/150

REDACTORS DEL PROJECTE
VVA vevevema s.l.
CONSULTORS
ENGINYERIA URBANISME

FRANCESC XAVIER VENTURA TEIXIDOR
 Arquitecte col·legiat 13710-3

PROMOTOR
corp PROMOTORS
 CORP-Av Diagonal, 463
 08036 Barcelona
 Telf. 934 100 079
 www.corp.cat
 comercial@corp.cat

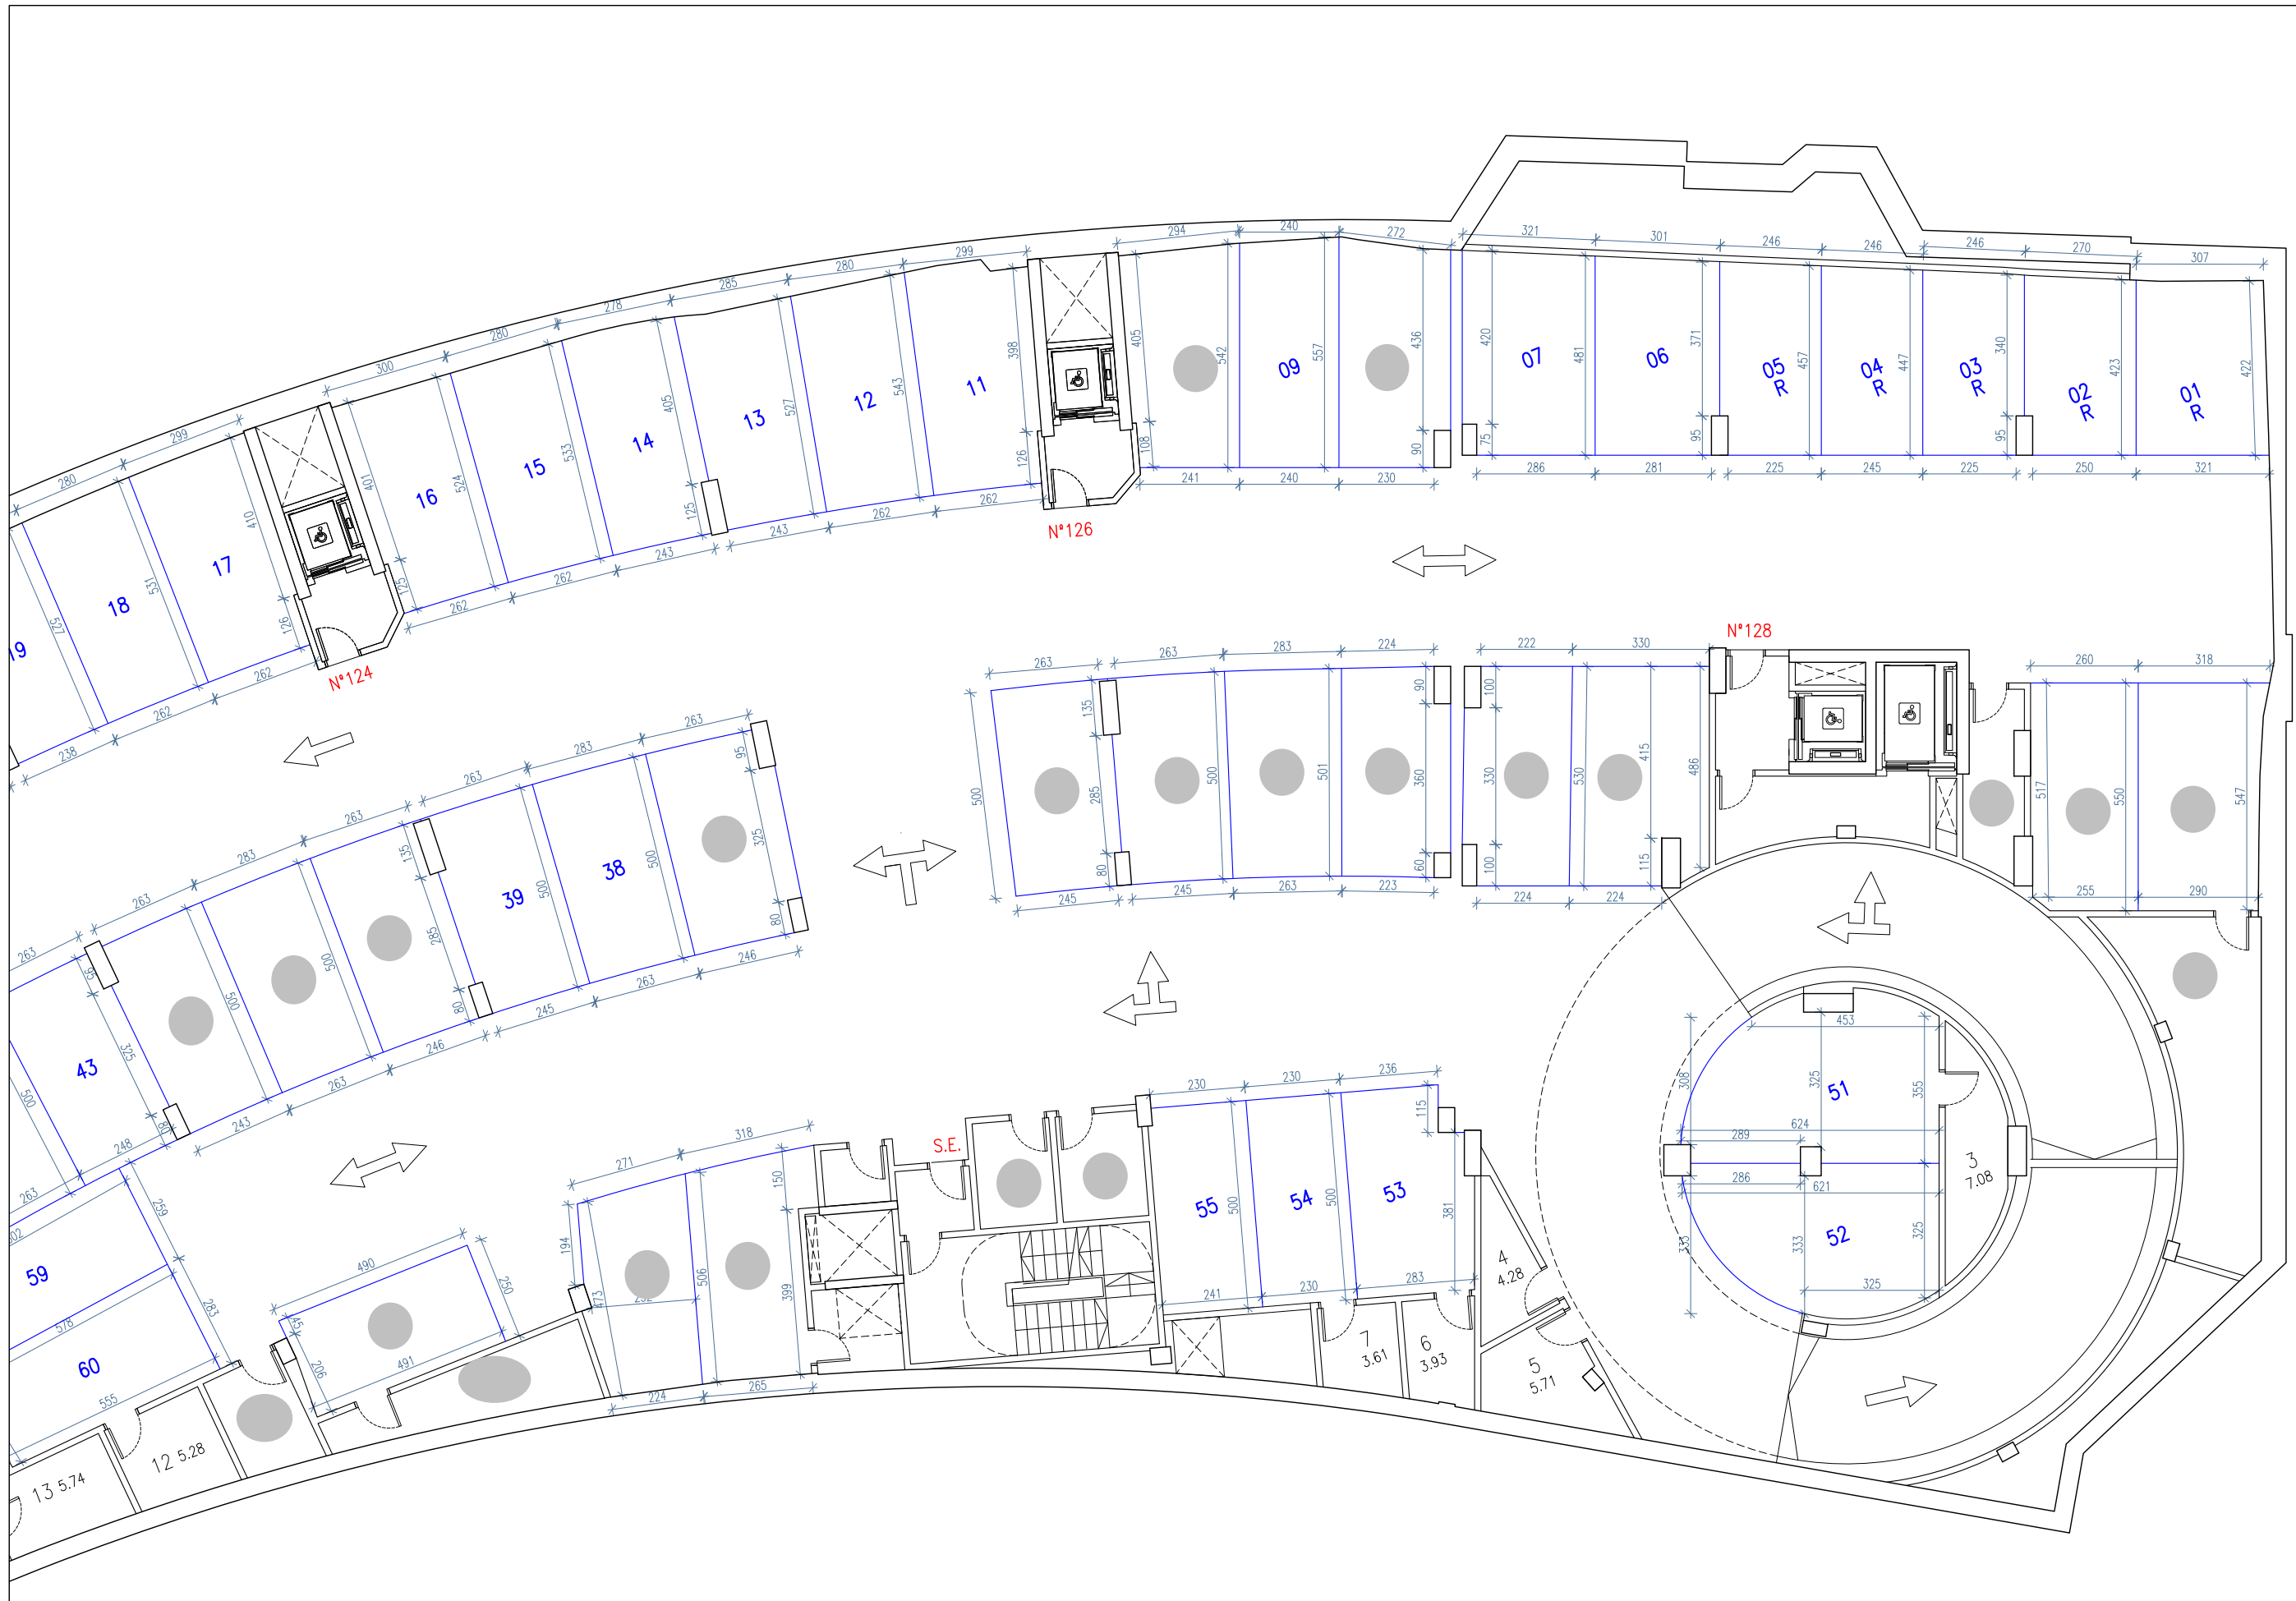

DIRECCIÓ D'OBRES
EDIFICI DE 76 HABITATGES, OFICINES
LOCALS COMERCIALS I APARCAMENTS
 Passeig de la Vall d'Hebron, 120-128 / Horta - Guinardó / Barcelona

DATA
 12 MAIG
 2016

NÚMERO DEL PLÀNOL
C26
 6 DE 6

TÍTOL DEL PLÀNOL
 DEFINICIÓ PLACES D'APARCAMENT
 PLANTA SOTERRANI -4
 FULL 2

ESCALA
 ESCALA DIN A1: 1/75
 ESCALA DIN A3: 1/150

REDACTORS DEL PROJECTE
VVA vevedema s.l.
 CONSULTORS
 ENGINYERIA URBANISME

FRANCESC XAVIER VENTURA TEIXIDOR
 Arquitecte col·legiat 13710-3

PROMOTOR
corp PROMOTORS

CORP- Av Diagonal, 463
 08036 Barcelona
 Telf. 934 100 079
 www.corp.cat
 comercial@corp.cat