


PORTAL -B2-	PORTAL -C2-	PORTAL -E-
Vivienda	Vivienda	Vivienda
1°C-1ºD / 1°C-1ºH 2°C-2ºD / 2°C-2ºH 3°C-3ºD / 3°C-3ºH 4°C-4ºD / 4°C-4ºH	1°C-1ºD 2°C-2ºD 3°C-3ºD 4°C-4ºD	1°C-1ºD 2°C-2ºD 3°C-3ºD 4°C-4ºD

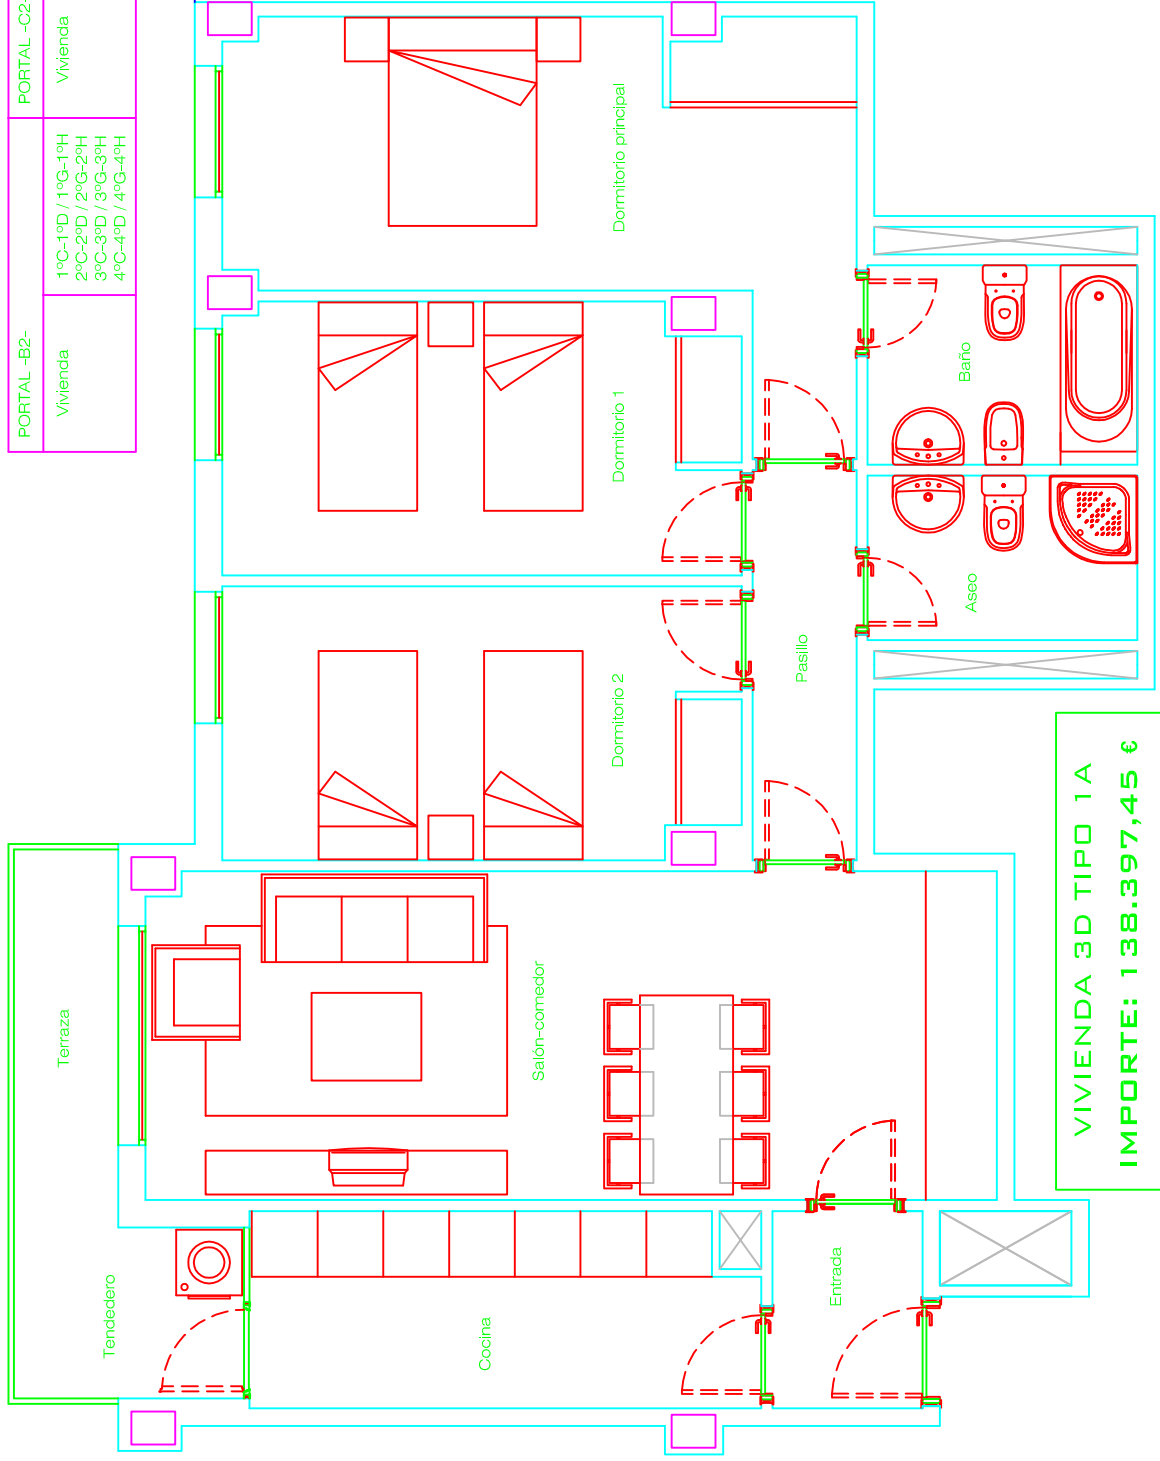


VIVIENDA 3D TIPO 1A
IMPORTE: 138.397,45 €

CUADRO DE SUPERFICIES ÚTILES	
SUP.ÚTIL ESPACIOS INTERIORES	
SALÓN-COMEDOR	23,28 m ²
DORMITORIO P.PAL	15,67 m ²
DORMITORIO 1	11,54 m ²
DORMITORIO 2	11,58 m ²
BAÑO	4,48 m ²
ASEO	3,69 m ²
COCINA	8,14 m ²
ENTRADA	2,56 m ²
PASILLO	3,56 m ²
TOTAL	84,50 m²

SUP.ÚTIL ESPACIOS EXTERIORES	
TENDEDERO	3,28 m ²
TERRAZA	3,28 m ²
TOTAL	6,56 m²

TOTAL ÚTIL	91,06 m ²
TOTAL ÚTIL V.P.P.	87,78 m ²

VIVIENDA 3D - 1A
SITUACION: PLANTA TIPO (1ª-2ª-3ª-4ª)

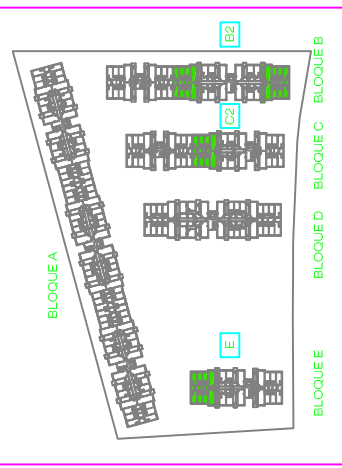

EL PRESENTE PLANO PUEDE SUFRIR MODIFICACIONES EN EL PROCESO DE OBTENCIÓN DE LICENCIA Y NO TIENE CARÁCTER CONTRACTUAL.

CRISTINA SUR PROMOCIÓN DE 360 VIVIENDAS, TRASTEROS Y GARAJE EN PINTO