
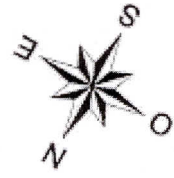


C/ LUIS PEIDRÓ.

# PLANTA TIPO

M-30

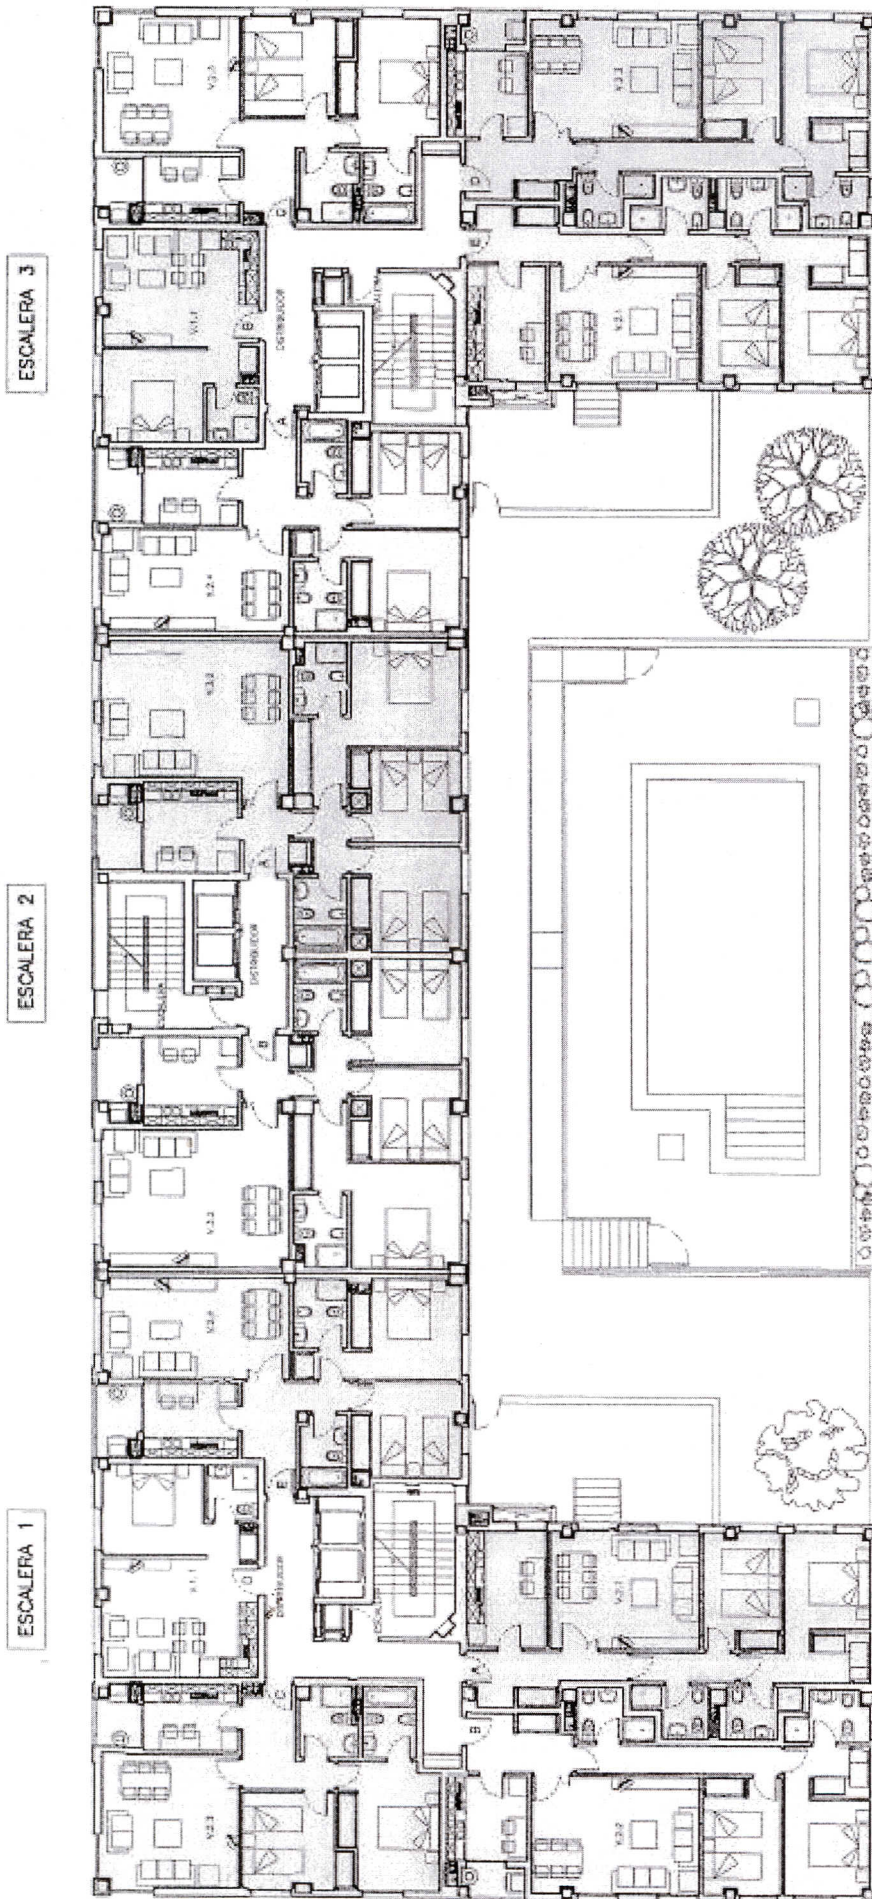

VIAS

Plano planta tipo  
Escala: 1/200



Escala gráfica