


# 108 VIVIENDAS

AVD. DE LAS SUERTES, 93.

Ensanche de Vallecas. MADRID

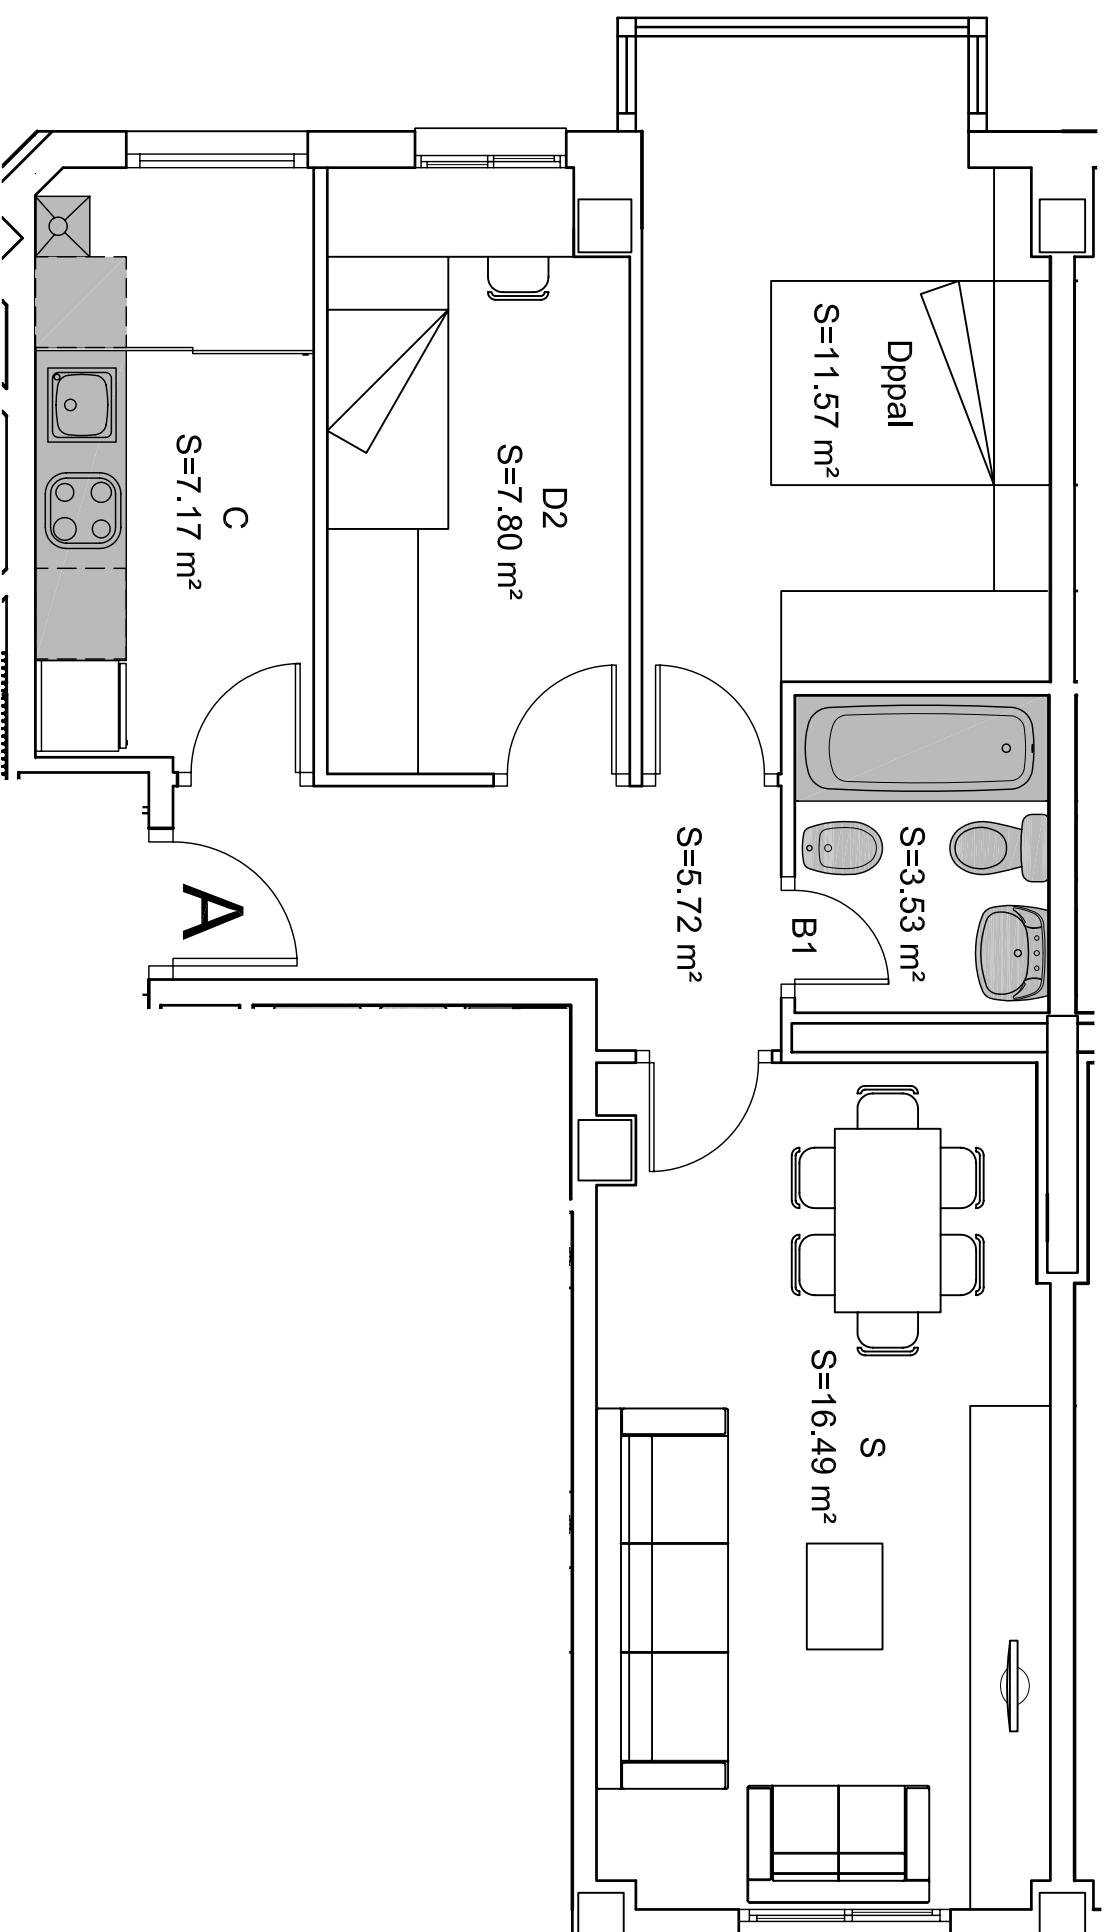

Superficie Util Total : 52.28 m<sup>2</sup>

## Planta 1ª a 6ª

ESCALERA  
VIVIENDA  
TIPO AYF

# 2

# 52.28 m<sup>2</sup>

SUP.UTIL APROX.

NOTA:  
EL MOBILIARIO QUE APARECE EN ESTE PLANO NO SE ENTREGA  
CON LA VIVIENDA, EXCEPTO ELEMENTOS SOMBRADOS.  
SU REPRESENTACION INTENTA QUE EL COMPRADOR TENGA UNA IDEA  
APROXIMADA DE LAS POSIBILIDADES DE APROVECHAMIENTO DE  
LA VIVIENDA

PLANO ORIENTATIVO  
SUSCEPTIBLE DE MODIFICACIÓN

ESCALA 1:50

