



# 108 VIVIENDAS

AVD. DE LAS SUERTES, 93.

Ensanche de Vallecas. MADRID

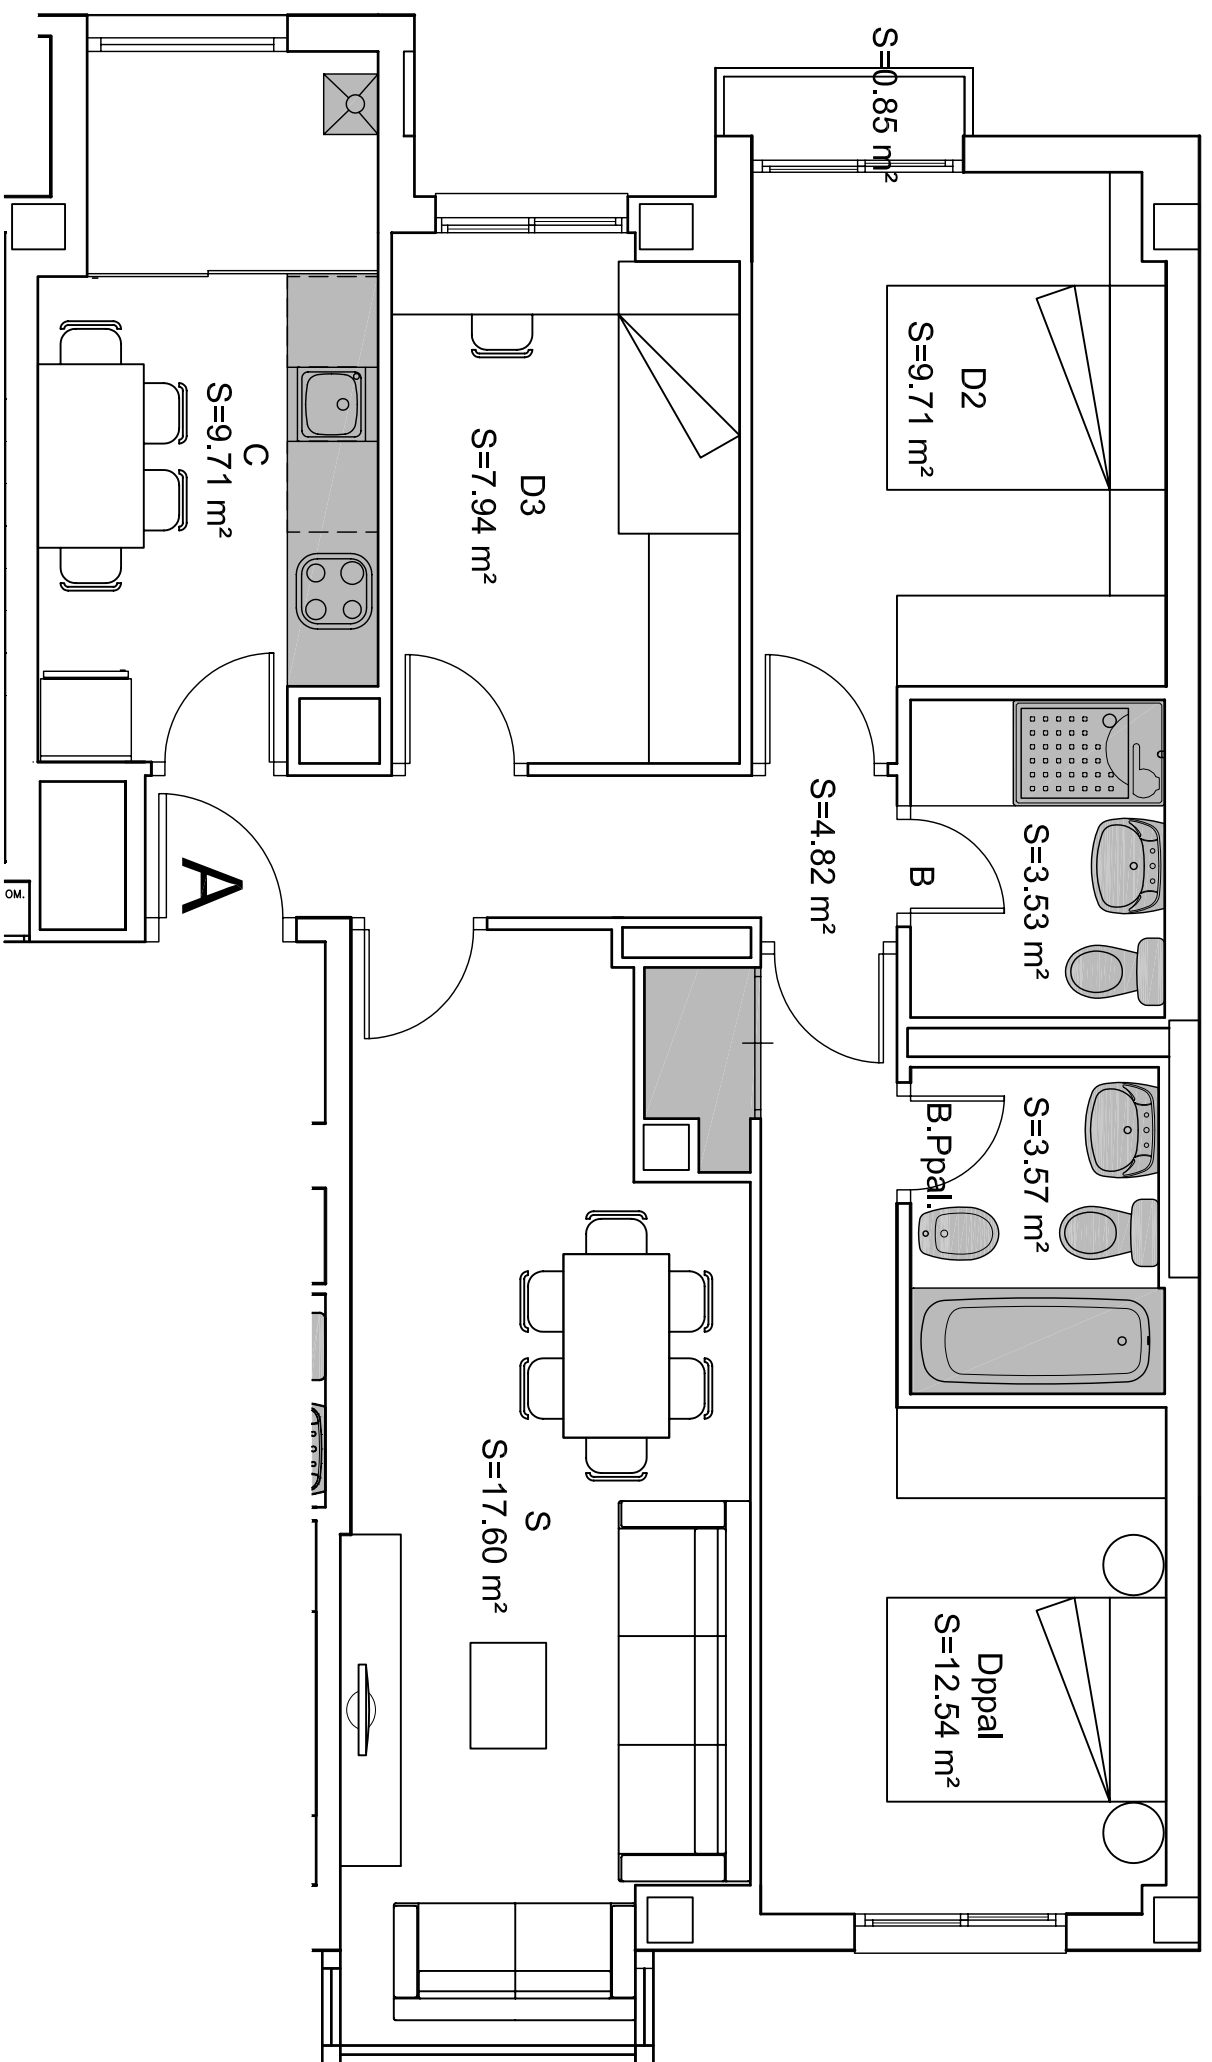

ESCALA 1:50

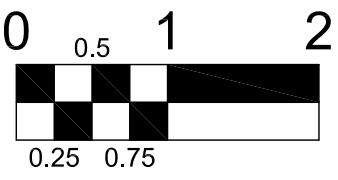

NOTA:  
EL MOBILIARIO QUE APARECE EN ESTE PLANO NO SE ENTREGA  
CON LA VIVIENDA, EXCEPTO ELEMENTOS SOMBRADOS.  
SU REPRESENTACION INTENTA QUE EL COMPRADOR TENGA UNA IDEA  
APROXIMADA DE LAS POSIBILIDADES DE APROVECHAMIENTO DE  
LA VIVIENDA

70.27 m<sup>2</sup>  
SUP.UTIL APROX. SUSCEPTIBLE DE MODIFICACIÓN

Superficie Util Interior: 69.42 m<sup>2</sup>  
Superficie Exterior: 0.85 m<sup>2</sup>  
Superficie Total: 70.27 m<sup>2</sup>

Planta 7a y 8a ESCALERA VIVIENDA TIPO A 1 y 3

