
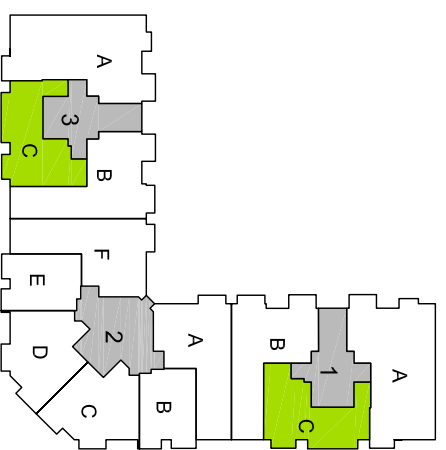
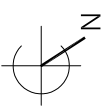


108 VIVIENDAS

AVD. DE LAS SUERTES, 93.

Ensanche de Vallecas. MADRID

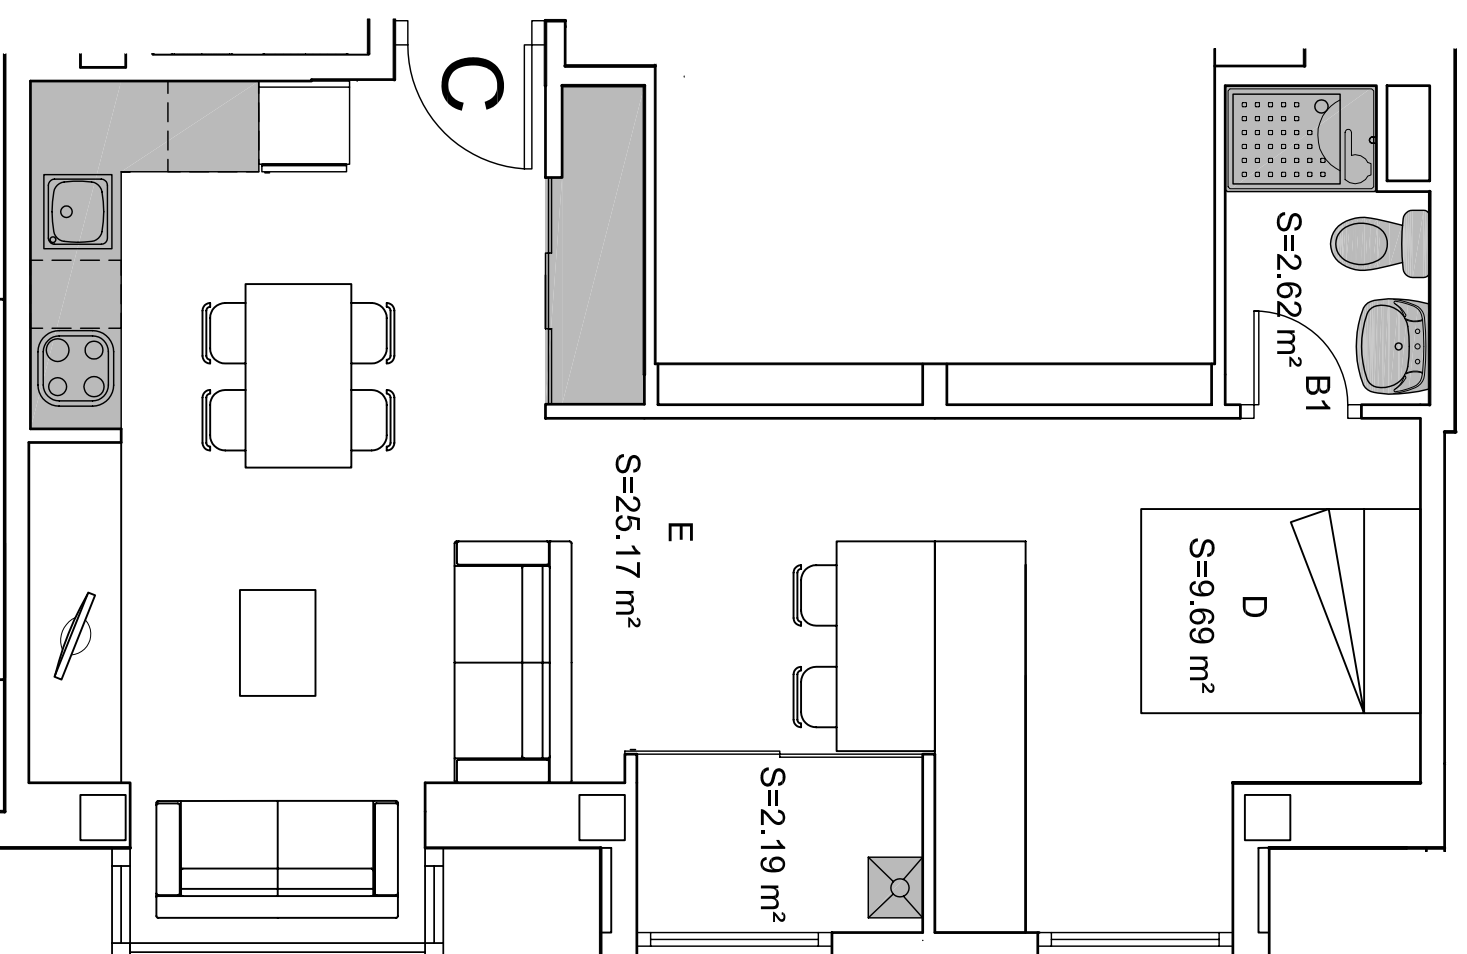

Superficie Util Total : 39.67 m²

Planta 7a y 8a

ESCALERA VIVIENDA TIPO C

1 y 3



39.67 m²

SUP.UTIL APROX.

NOTA:
EL MOBILIARIO QUE APARECE EN ESTE PLANO NO SE ENTREGA CON LA VIVIENDA, EXCEPTO ELEMENTOS SOMBRADOS.
SU REPRESENTACION INTENTA QUE EL COMPRADOR TENGA UNA IDEA APROXIMADA DE LAS POSIBILIDADES DE APROVECHAMIENTO DE LA VIVIENDA

PLANO ORIENTATIVO
SUSCEPTIBLE DE MODIFICACIÓN

ESCALA 1:50

