

Parque Parla Este

Futuro E. Social

Futuro Centro Comercial

Zona Verde

Zona Verde

Zona Verde


Cooperativa Parla Sur

Futuro E. Educacional

LINEA ALTA VELOCIDAD

MADRID

SEVILLA

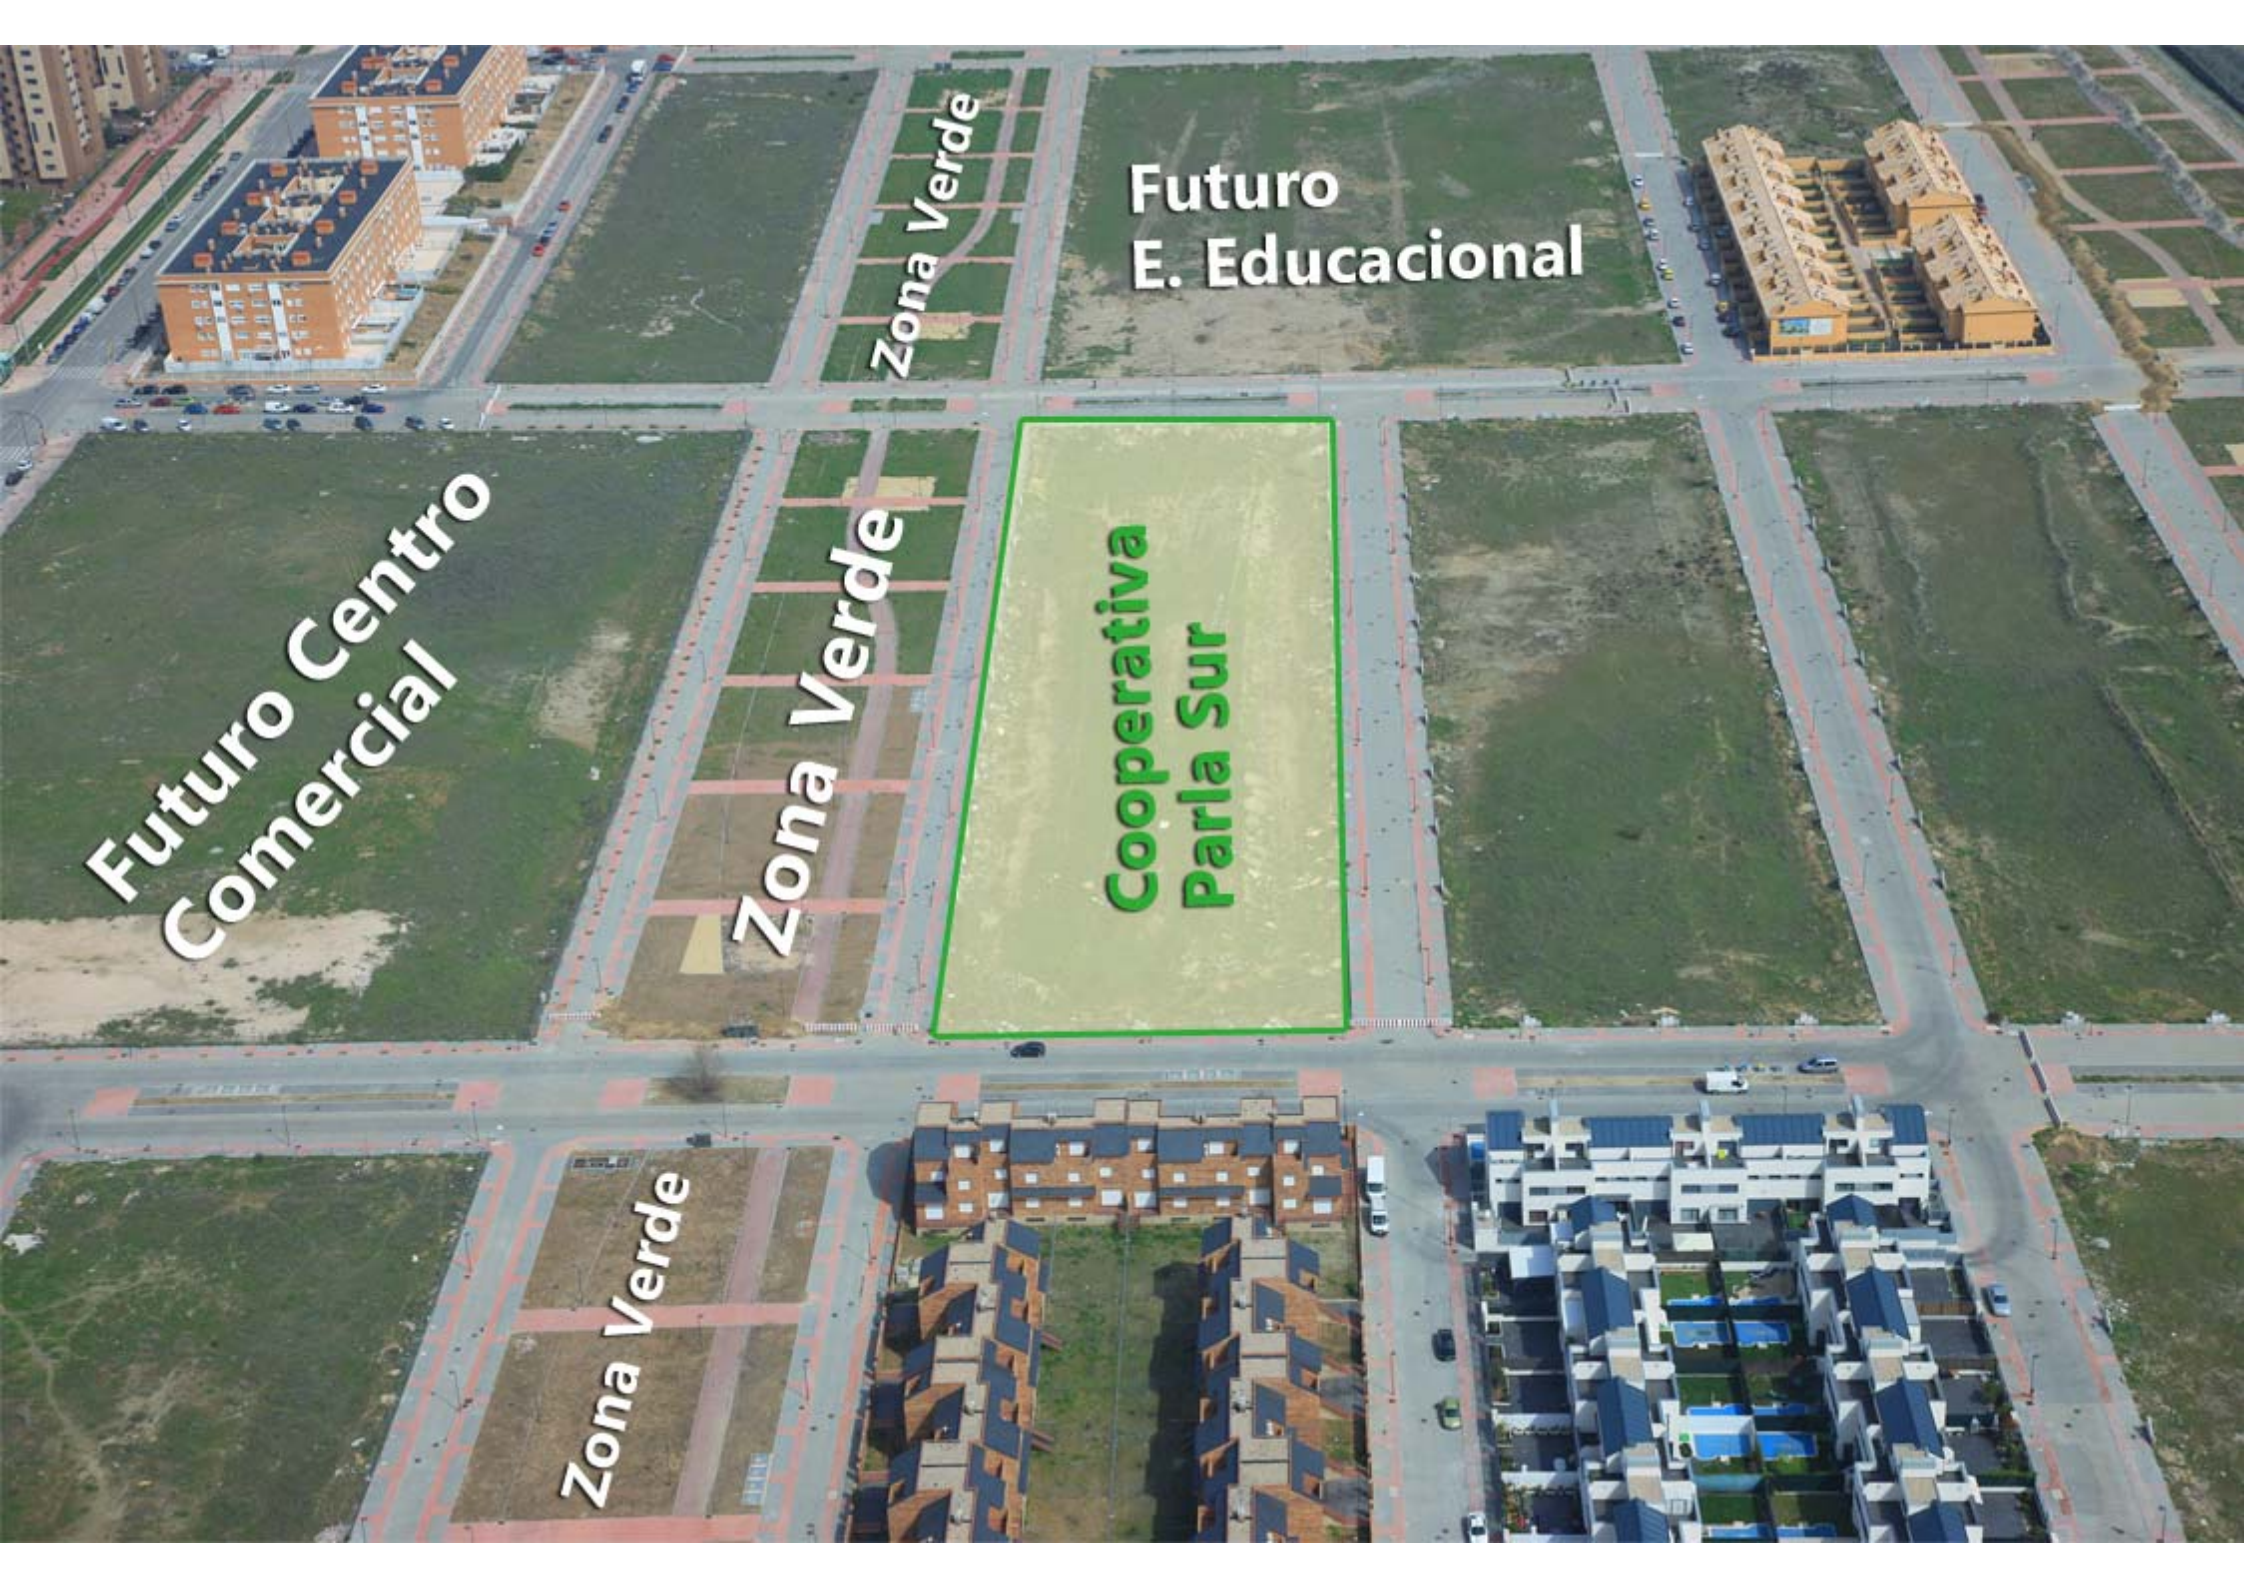

**Futuro Centro
Comercial**

Zona Verde

**Futuro
E. Educacional**

Zona Verde

**Cooperativa
Parla Sur**

Zona Verde