



sevillana endesa

Endesa Distribución Eléctrica S.L.
Departamento Córdoba

c/ García Lovera, 1
 14002 (Córdoba)
 Tlfno: (957) 47 36 25 FAX (957) 47 10 64



APROBADO por el Excmo.
 Ayuntamiento Pleno en

17 ABR. 2005

LA SECRETARIA,

D. Antonio Luque Navarro
D. Federico Segura Montero
Caño, 7 bajo

14001 - CORDOBA

Asunto:	Ntra. Ref.	Número	Su Ref.	Fecha
Adjuntando planos	JCR/MDS	0570/04		25.05.04

Muy Sres. nuestros:

Contestamos a su escrito de fecha 23 de Abril, en el que nos solicitan información sobre infraestructuras existentes en los desarrollos urbanísticos de la Unidad de Actuación PP. O-1 (Ciudad Jardín de Poniente-1), de Córdoba.

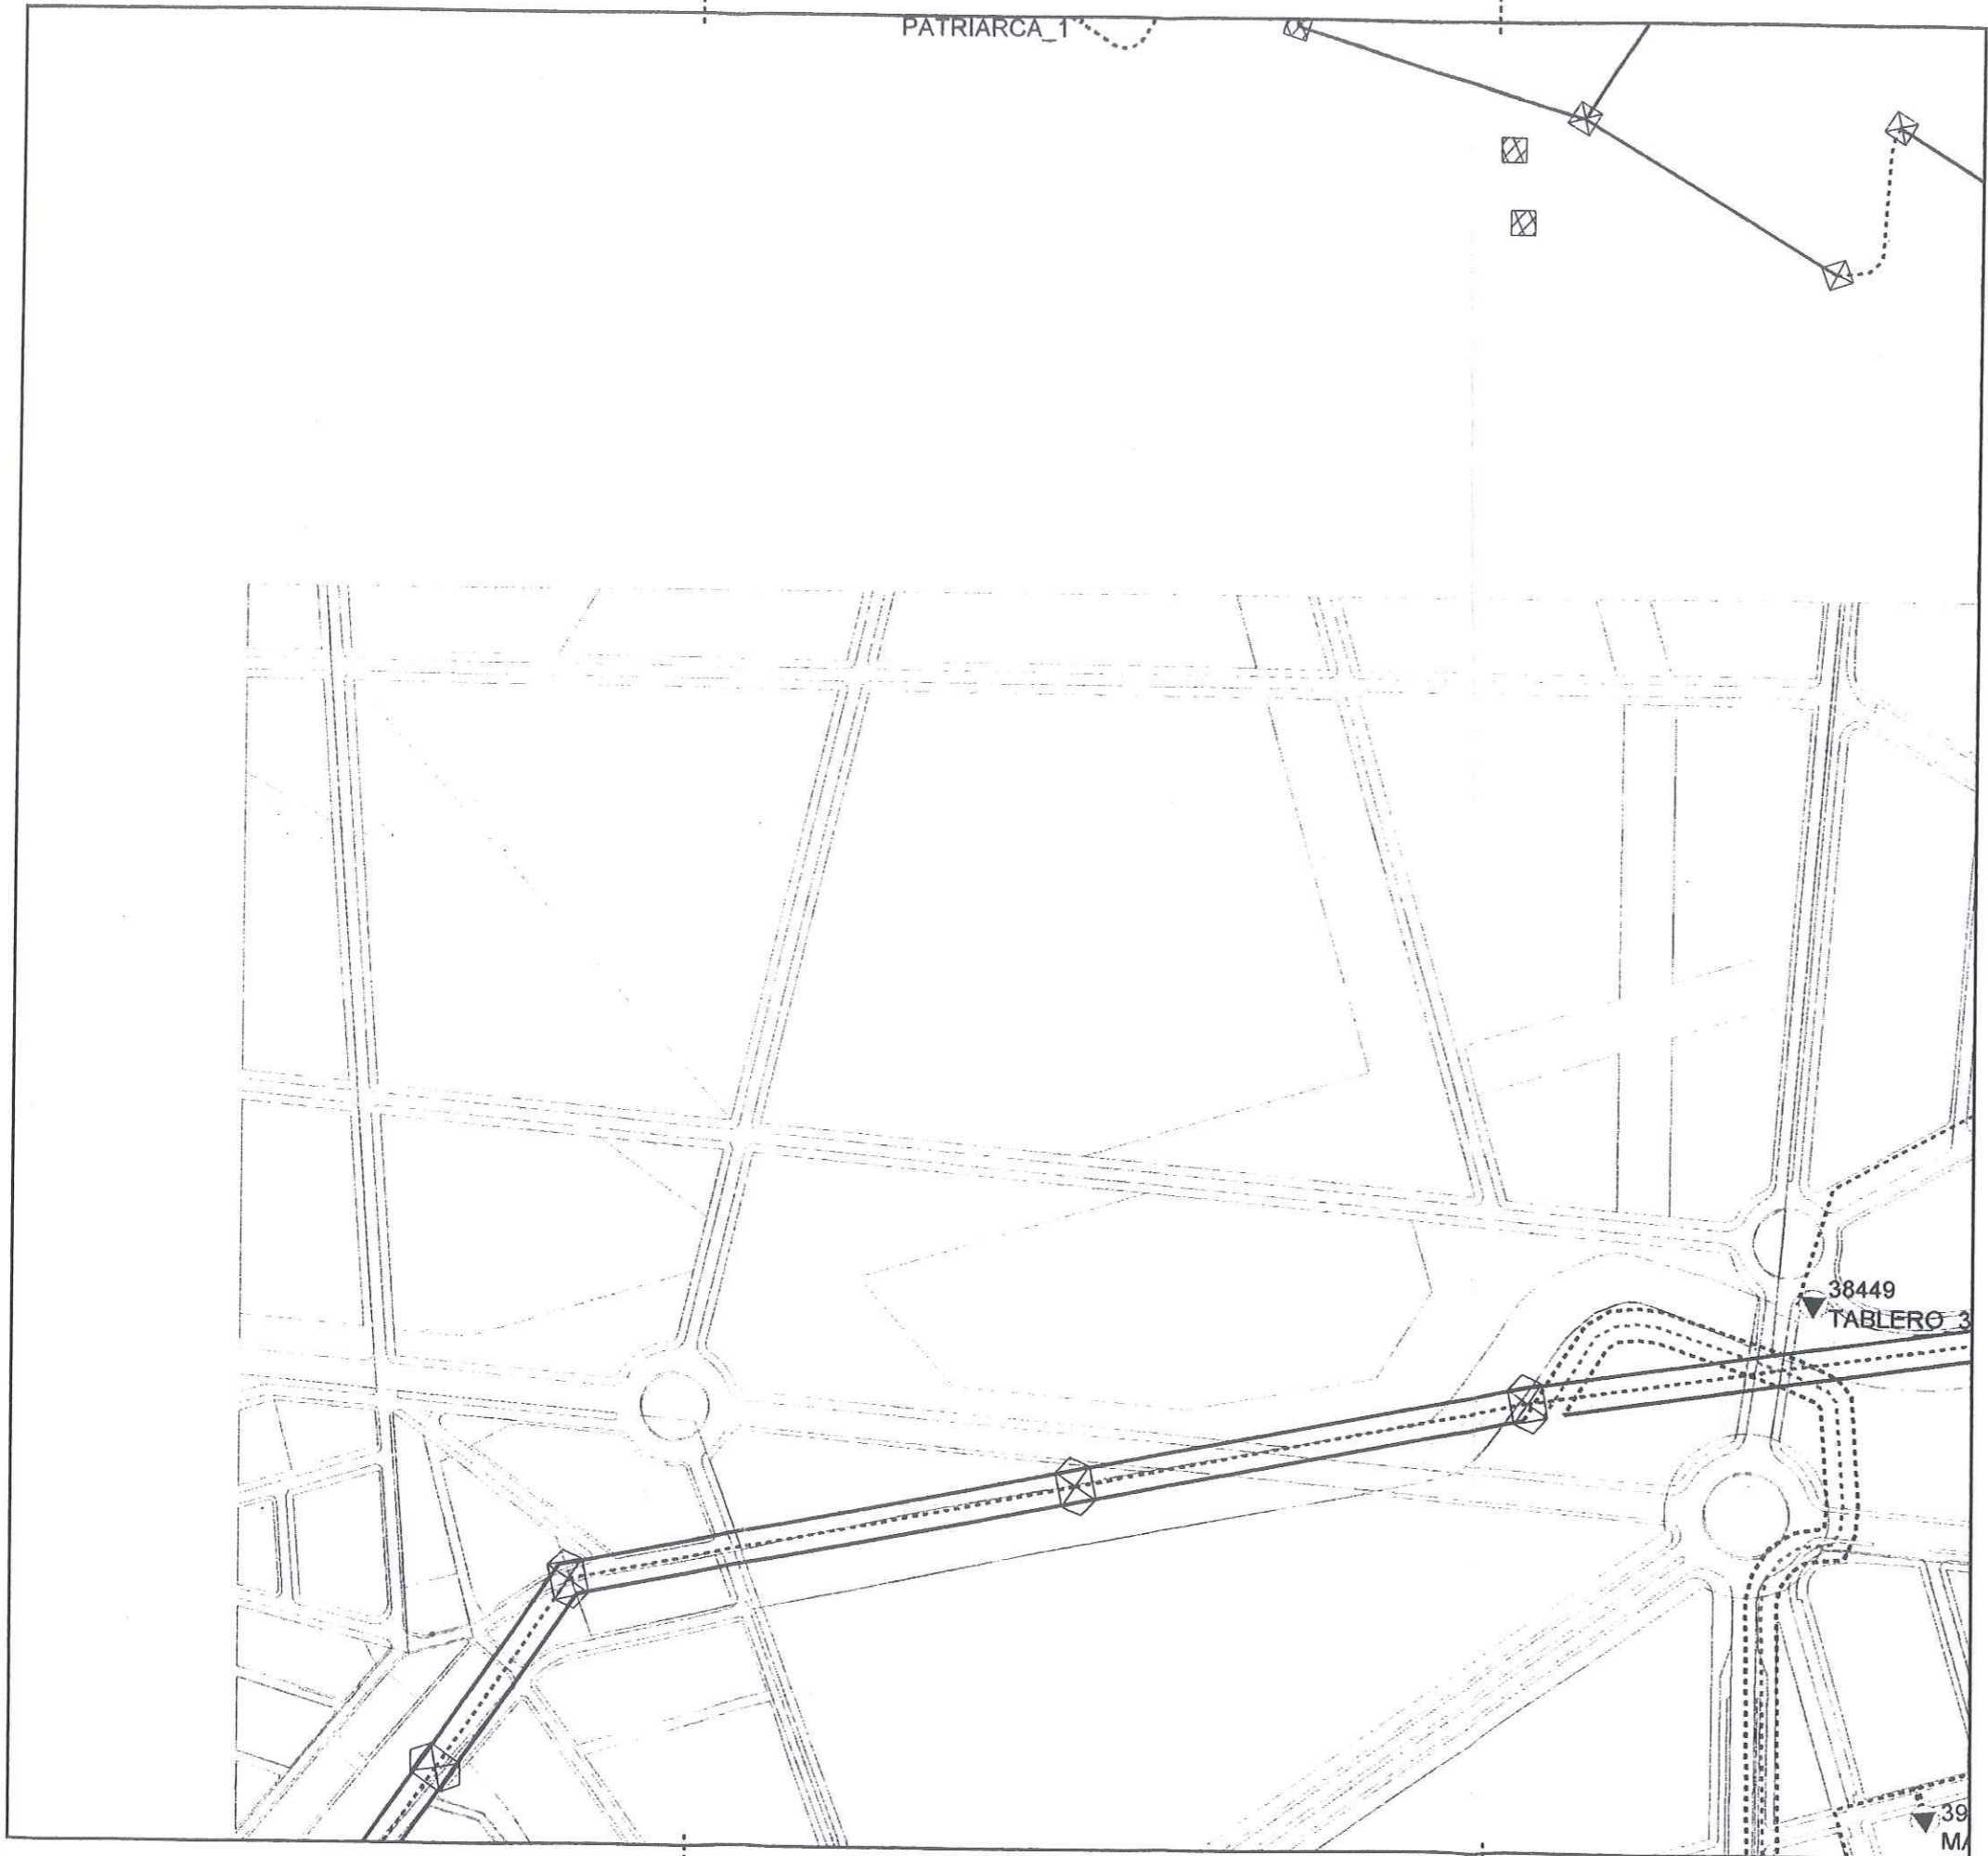
Adjunto remitimos planos de planta de las instalaciones que esta empresa tiene en las zonas de referencia. Le advertimos que dichos planos solo informan de la existencia de instalaciones y que dado el constante cambio de la red pudiera haber sufrido modificaciones.

Para cualquier aclaración que precise pueden ponerse en contacto con nuestro Servicio de Nuevos Suministros, en Ctra. del Aeropuerto Km.2 en Córdoba, o llamando al teléfono 957-47.36.25

Atentamente,

Endesa Distribución Eléctrica, S. L.
Nuevos Suministros y Servicios de Red

Fdo: José Manuel Castillejo Rivera.



Tramos AT

—	< 51Kv Aéreo
—	< 51Kv Subterráneo
—	< 51Kv Submarino
—	>= 51Kv < 67Kv Aéreo
—	>= 51Kv < 67Kv Subterráneo
—	>= 51Kv < 67Kv Submarino
—	>= 67Kv < 111Kv Aéreo
—	>= 67Kv < 111Kv Subterráneo
—	>= 67Kv < 111Kv Submarino
—	>= 111Kv < 133Kv Aéreo
—	>= 111Kv < 133Kv Subterráneo
—	>= 111Kv < 133Kv Submarino
—	>= 133Kv < 221Kv Aéreo
—	>= 133Kv < 221Kv Subterráneo
—	>= 133Kv < 221Kv Submarino
—	>= 221Kv Aéreo
—	>= 221Kv Subterráneo
—	>= 221Kv Submarino
—	Tensión no definida Aéreo
—	Tensión no definida Subterráneo
—	Tensión no definida Submarino

Tramos MT

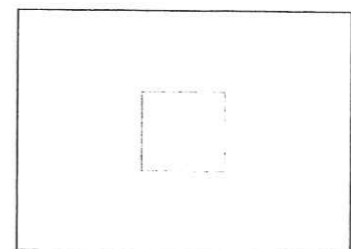
—	< 6Kv Aéreo
—	< 6Kv Subterráneo
—	< 6Kv Submarino
—	>= 6Kv < 10Kv Aéreo
—	>= 6Kv < 10Kv Subterráneo
—	>= 6Kv < 10Kv Submarino
—	>= 10Kv < 15Kv Aéreo
—	>= 10Kv < 15Kv Subterráneo
—	>= 10Kv < 15Kv Submarino
—	>= 15Kv < 20Kv Aéreo
—	>= 15Kv < 20Kv Subterráneo
—	>= 15Kv < 20Kv Submarino
—	>= 20Kv < 25Kv Aéreo
—	>= 20Kv < 25Kv Subterráneo
—	>= 20Kv < 25Kv Submarino
—	>= 25Kv < 30Kv Aéreo
—	>= 25Kv < 30Kv Subterráneo
—	>= 25Kv < 30Kv Submarino
—	>= 30Kv Aéreo
—	>= 30Kv Subterráneo
—	>= 30Kv Submarino
—	Tensión no definida Aéreo
—	Tensión no definida Subterráneo
—	Tensión no definida Submarino

Tramos BT

—	< 221V Aéreo
—	< 221V Subterráneo
—	< 221V Trenzado
—	>= 221V Aéreo
—	>= 221V Subterráneo
—	>= 221V Trenzado
—	Tensión no definida Aéreo
—	Tensión no definida Subterráneo
—	Tensión no definida Trenzado

Aprobado por el Excmo. Ayuntamiento de Sevilla en el Pleno en fecha 7 de ABR. 2005
 SECRETARIA
 [Signature]

02/06/2004


 
 


 


Escala 1:4000



APROBADO

[Handwritten signature]

-  SUBESTACION ELECTRICA
-  SUBESTACION A (de 220K V a 66K V.)
-  SUBESTACION N° - (de 66K.V a 20K.V.)
-  LINEA 66 K.V. AEREA
-  LINEA 66 K.V. SUBTERRANEA
-  PASO SUBTERRANEO

