


MODULO 24 - 1 DORMITORIO
 SUP.UTIL TOTAL = 47,56 m²

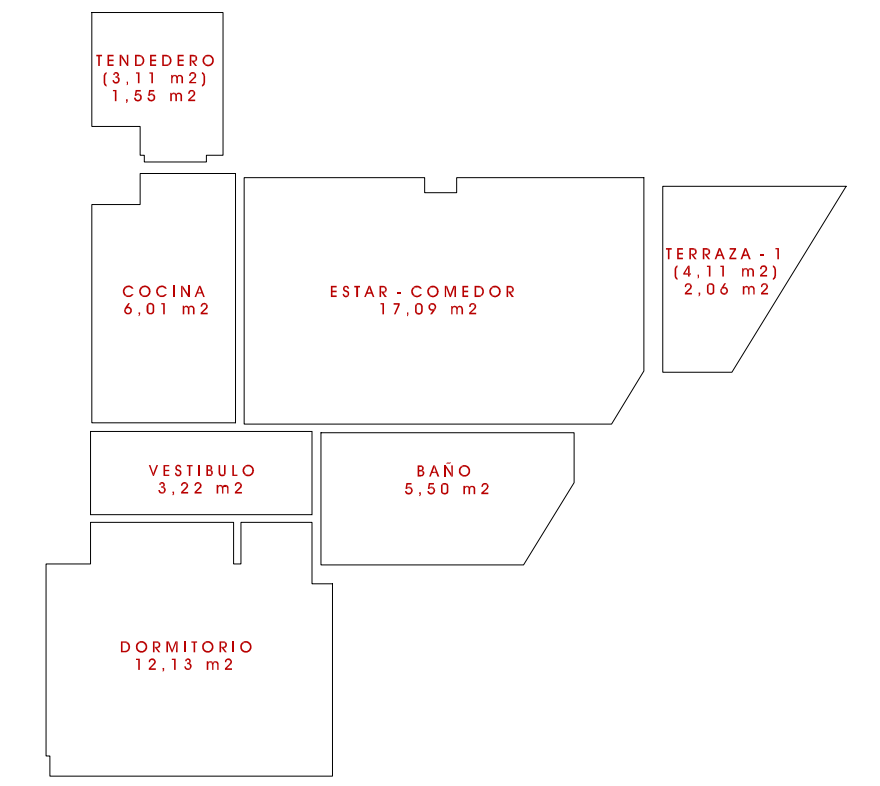

TOTAL VIVIENDAS = 1



PROYECTO
 PROYECTO FINAL DE OBRA DE 118 VIVIENDAS Y GARAJE (VPP EN SPT)
 A.P.E. 19.10 - PARCELA 11.2-III, VALDERRIBAS (MADRID)

CONTENIDO
 VIVIENDA TIPO 24
 PLANO DE VIVIENDA Y SUPERFICIES

ARQUITECTOS
 RAFAEL GARCÍA GURIDI
 CRISTINA RUIZ TARTÁS
 EDUARDO VADILLO RUIZ

ESCALA
 1/50
 FECHA
 NOVIEMBRE 2005

PLANO:
 VT- 24