



PLANTA APARCAMIENTO SOTANO 1

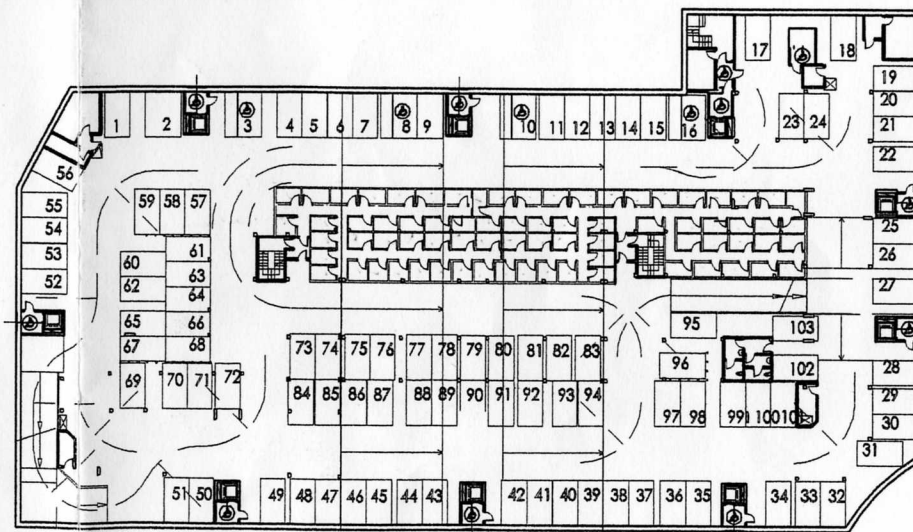

SITUACION EN LA PROMOCION

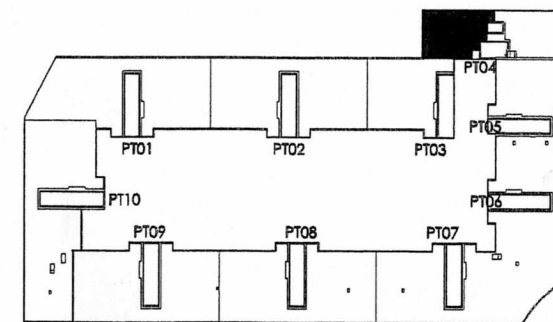

VT 14 (V.3.9)	
PIEZA	SUPERFICIE UTIL (m2)
VESTIBULO	5,02
COCINA	4,63
TENEDERO (50%)	1,50
SALÓN-COMEDOR	18,13
PASILLO	7,16
BAÑO	3,74
ASEO	3,11
DORMITORIO 1	10,17
DORMITORIO 2	6,45
DORMITORIO 3	5,68
TOTAL S.UTIL	70,59
SUPERFICIE CONSTRUIDA CON ELEMENTOS COMUNES	90,94

D./Dª.....Y Nº DE SOLICITUD.....
 CON D.N.I.....Y Nº DE SOLICITUD.....
 ACEPTA LA VIVIENDA Y SU PLAZA DE APARCAMIENTO VINCULADA REFERIDAS EN EL
 PRESENTE PLANO. ASIGNADA EN EL SORTEO CELEBRADO EL 22 DE JULIO 2006
 FDO. EL ADJUDICATARIO PROVISIONAL

MOSTOLES.....DE.....DE 2006

INSTITUTO MUNICIPAL DEL SUELO MOSTOLES S.A.

PROMOCION 40-41-42

PROYECTO DE EJECUCIÓN
 145 V.P.P.B., LOCALES Y GARAJE
 PAU 4 MANZANA RES-PP RS-02
 MOSTOLES (MADRID)

FECHA: JULIO 2006

TRAZO: P40/PT04/ES04 + 1A - 1 PG066

MOQUEITO: JOSÉ ENRIQUE FOMBELLA GUILLEM

ESCALA: 1/50