

Ciudad Jardín Arroyomolinos

Ubicación: Término municipal de Arroyomolinos

Superficie total: 167,50 hectáreas


Superficie total edificable: 788.040 m²

Nº total de viviendas: 3.950

Viviendas protegidas: 2.085 (53%)

Puestos de trabajo directos: 1.300

- Residencial unifamiliar
- Residencial colectiva
- Equipamiento
- Comercial
- Espacios verdes

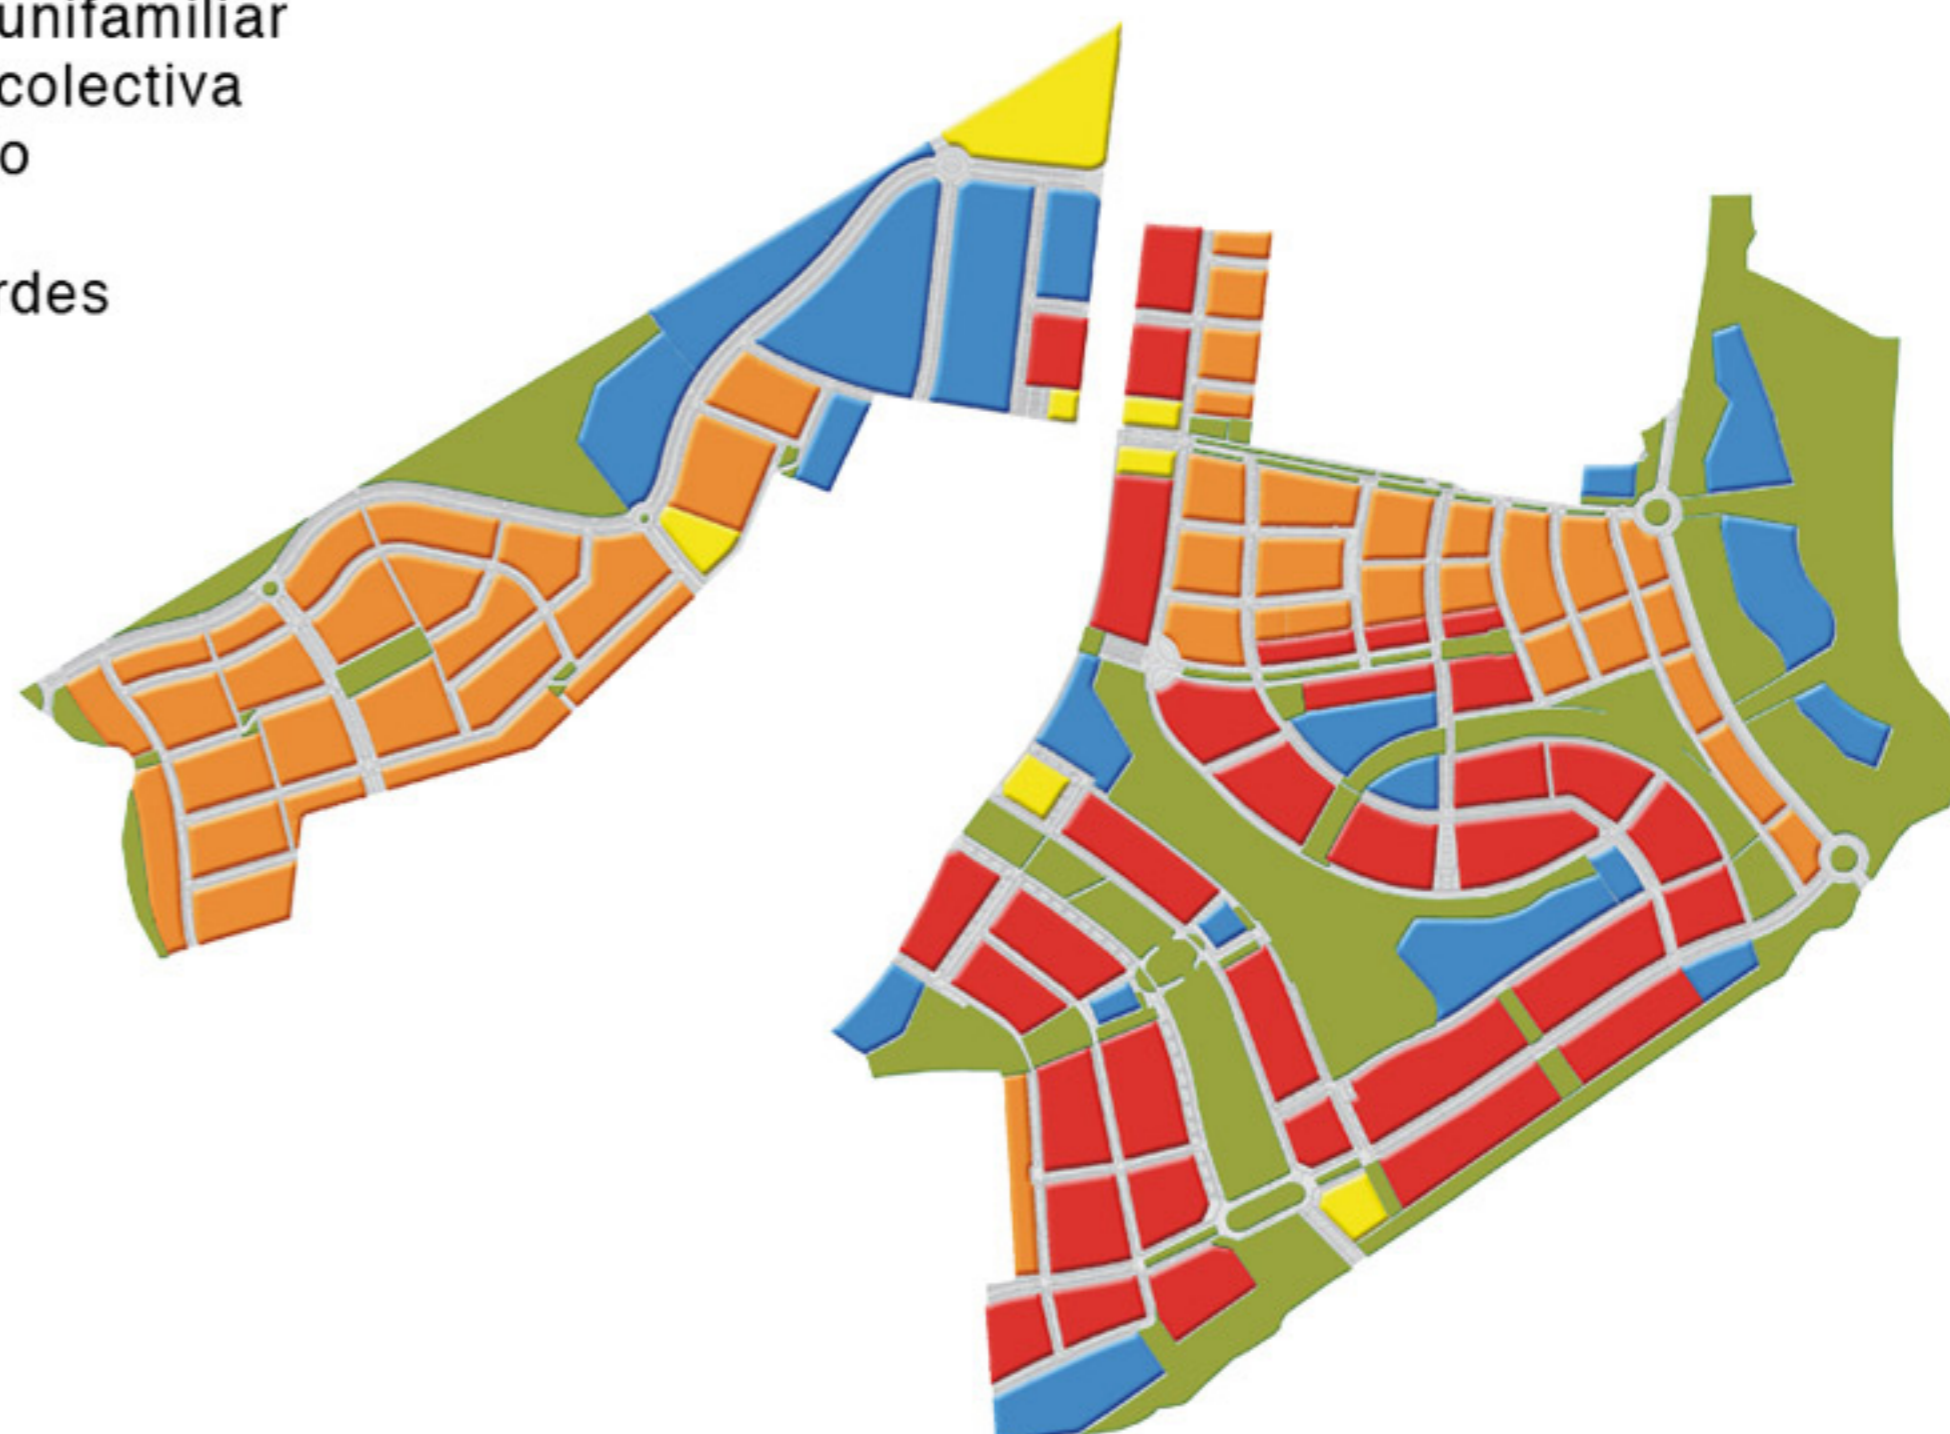

GESTIÓN:

- ARPEGIO

OBJETIVOS:

- Generar una oferta equilibrada con los desarrollos industriales y terciarios.
- Ofrecer un marco de uso residencial con calidad medioambiental al que pueda acceder la población joven.

CUADRO DE CARACTERÍSTICAS

USOS PÚBLICOS	SUPERFICIE (m ²)	EDIFICABILIDAD (m ²)
Parques		
Zonas verdes	310.513	
Equipamiento		
Docente	84.793	101.752
Deportivo	30.887	37.064
Social	20.320	24.474
Viario		
Red viaria	379.018	
Total Usos Públicos	825.531	163.290
USOS PRIVADOS	SUPERFICIE (m ²)	EDIFICABILIDAD (m ²)
Equipamiento privado	81.836	81727
Comercial	40.599	25.338
Residencial		
2.085 viviendas protegidas	164.258	213.878
1.865 viviendas libres	124.244	303.807
Total Usos Privados	702.560	624.750