

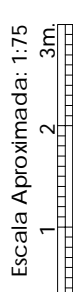
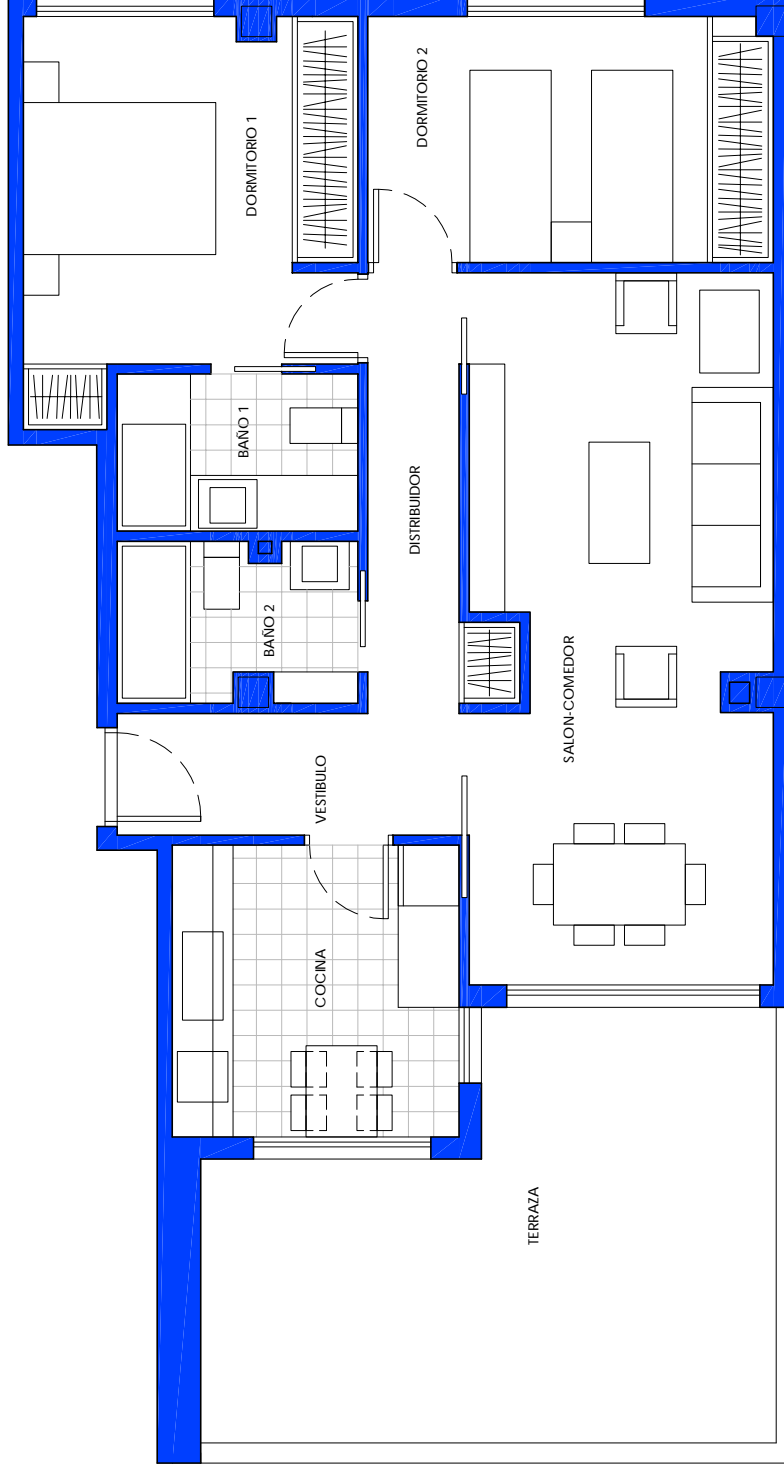


VIVIENDA	TIPO VT 15
Salón-comedor	20.49 m ²
Cocina	8.15 m ²
Vestibulo	4.05 m ²
Dormitorio 1	11.76 m ²
Dormitorio 2	9.68 m ²
Baño 1	3.68 m ²
Baño 2	3.67 m ²
Distribuidor	4.40 m ²
Terraza	20.27 m ²
Superficie Útil	86.15 m ²

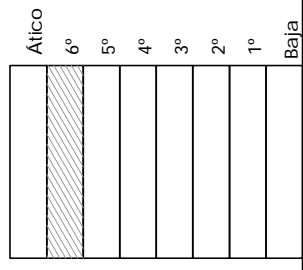

La información gráfica y superficies mostradas son orientativas, estando basadas en Anteproyecto y podrían verse afectadas por modificaciones de carácter técnico o de ejecución derivadas del Proyecto Básico, del propio proceso constructivo y de los trámites de obtención de la licencia de Obras. Su información es puramente orientativa y carece de valor contractual. Amueblamiento no incluido y totalmente orientativo.

ESQUEMA LOCALIZACIÓN

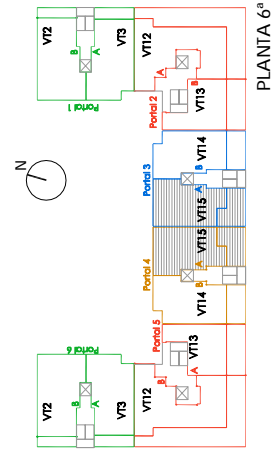

Con la Financiación de



Edición 01/22-09-2010

PLANTA 6ª