


sótano -1

PLAZAS EN SOTANO -1


MEDIDAS	Nº DE PLAZAS	NUMERACIÓN DE PLAZA
5,00 X 3,60	4	NÚMEROS 1, 2, 135 y 136
4,50 X 2,50	137	RESTO DE PLAZAS
TOTAL	141 PLAZAS	

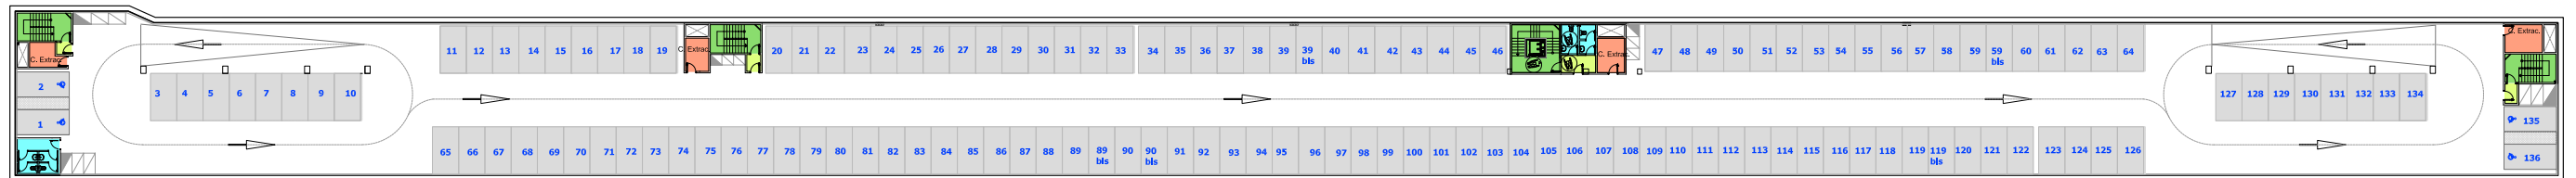

sótano -2

PLAZAS EN SOTANO -2

MEDIDAS	Nº DE PLAZAS	NUMERACIÓN DE PLAZA
5,00 X 3,60	4	NÚMEROS 1, 2, 135 y 136
4,50 X 2,50	137	RESTO DE PLAZAS
TOTAL	141 PLAZAS	

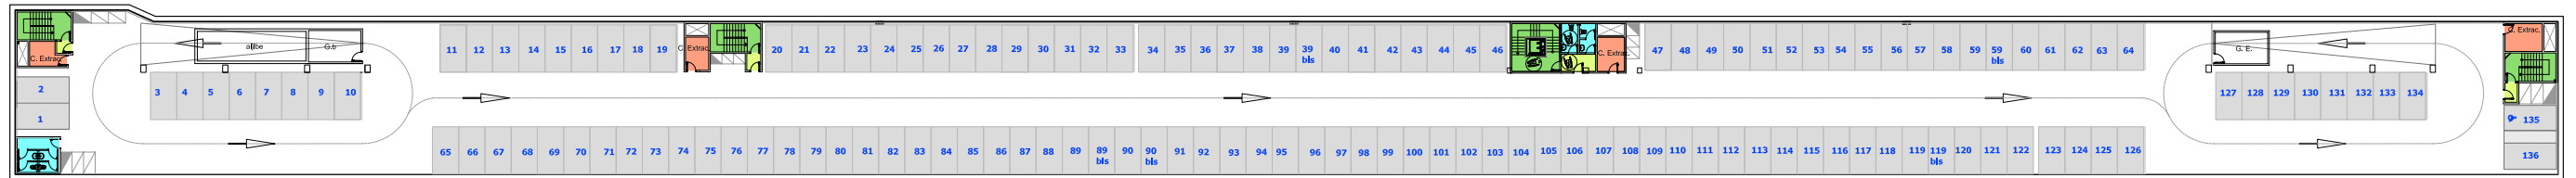

sótano -3

PLAZAS EN SOTANO -3

MEDIDAS	Nº DE PLAZAS	NUMERACIÓN DE PLAZA
5,00 X 3,60	1	NÚMERO 135
5,00 X 2,50	3	NÚMEROS 1, 2 y 136
4,50 X 2,50	137	RESTO DE PLAZAS
TOTAL	141 PLAZAS	

PROYECTO DE EJECUCIÓN APARCAMIENTO SUBTERRÁNEO
 PARA RESIDENTES EN LA C/ FLORENCIA (PARQUE VEREDILLAS)
 DE TORREJON DE ARDOZ (MADRID)

PLANO: **NUMERACIÓN DE PLAZAS**



AUTOR DEL PROYECTO: JESUS ANTONIO SIGÜENZA DELGADO, I.C.C.P. 24297

