


Planta Vivienda Tipo 3 Habitaciones
Escala 1:50

Cuadro de Superficies útiles

ESTANCIA	SUPERFICIE
Vestíbulo	3,94
Distribuidor	4,64
Cocina	10,40
Tendedero	2,94
Salón - Comedor	22,86
Dormitorio Principal	12,50
Dormitorio 1	10,28
Dormitorio 2	8,95
Baño	3,99
Aseo	2,91
TOTAL SUP. UTIL	83,41

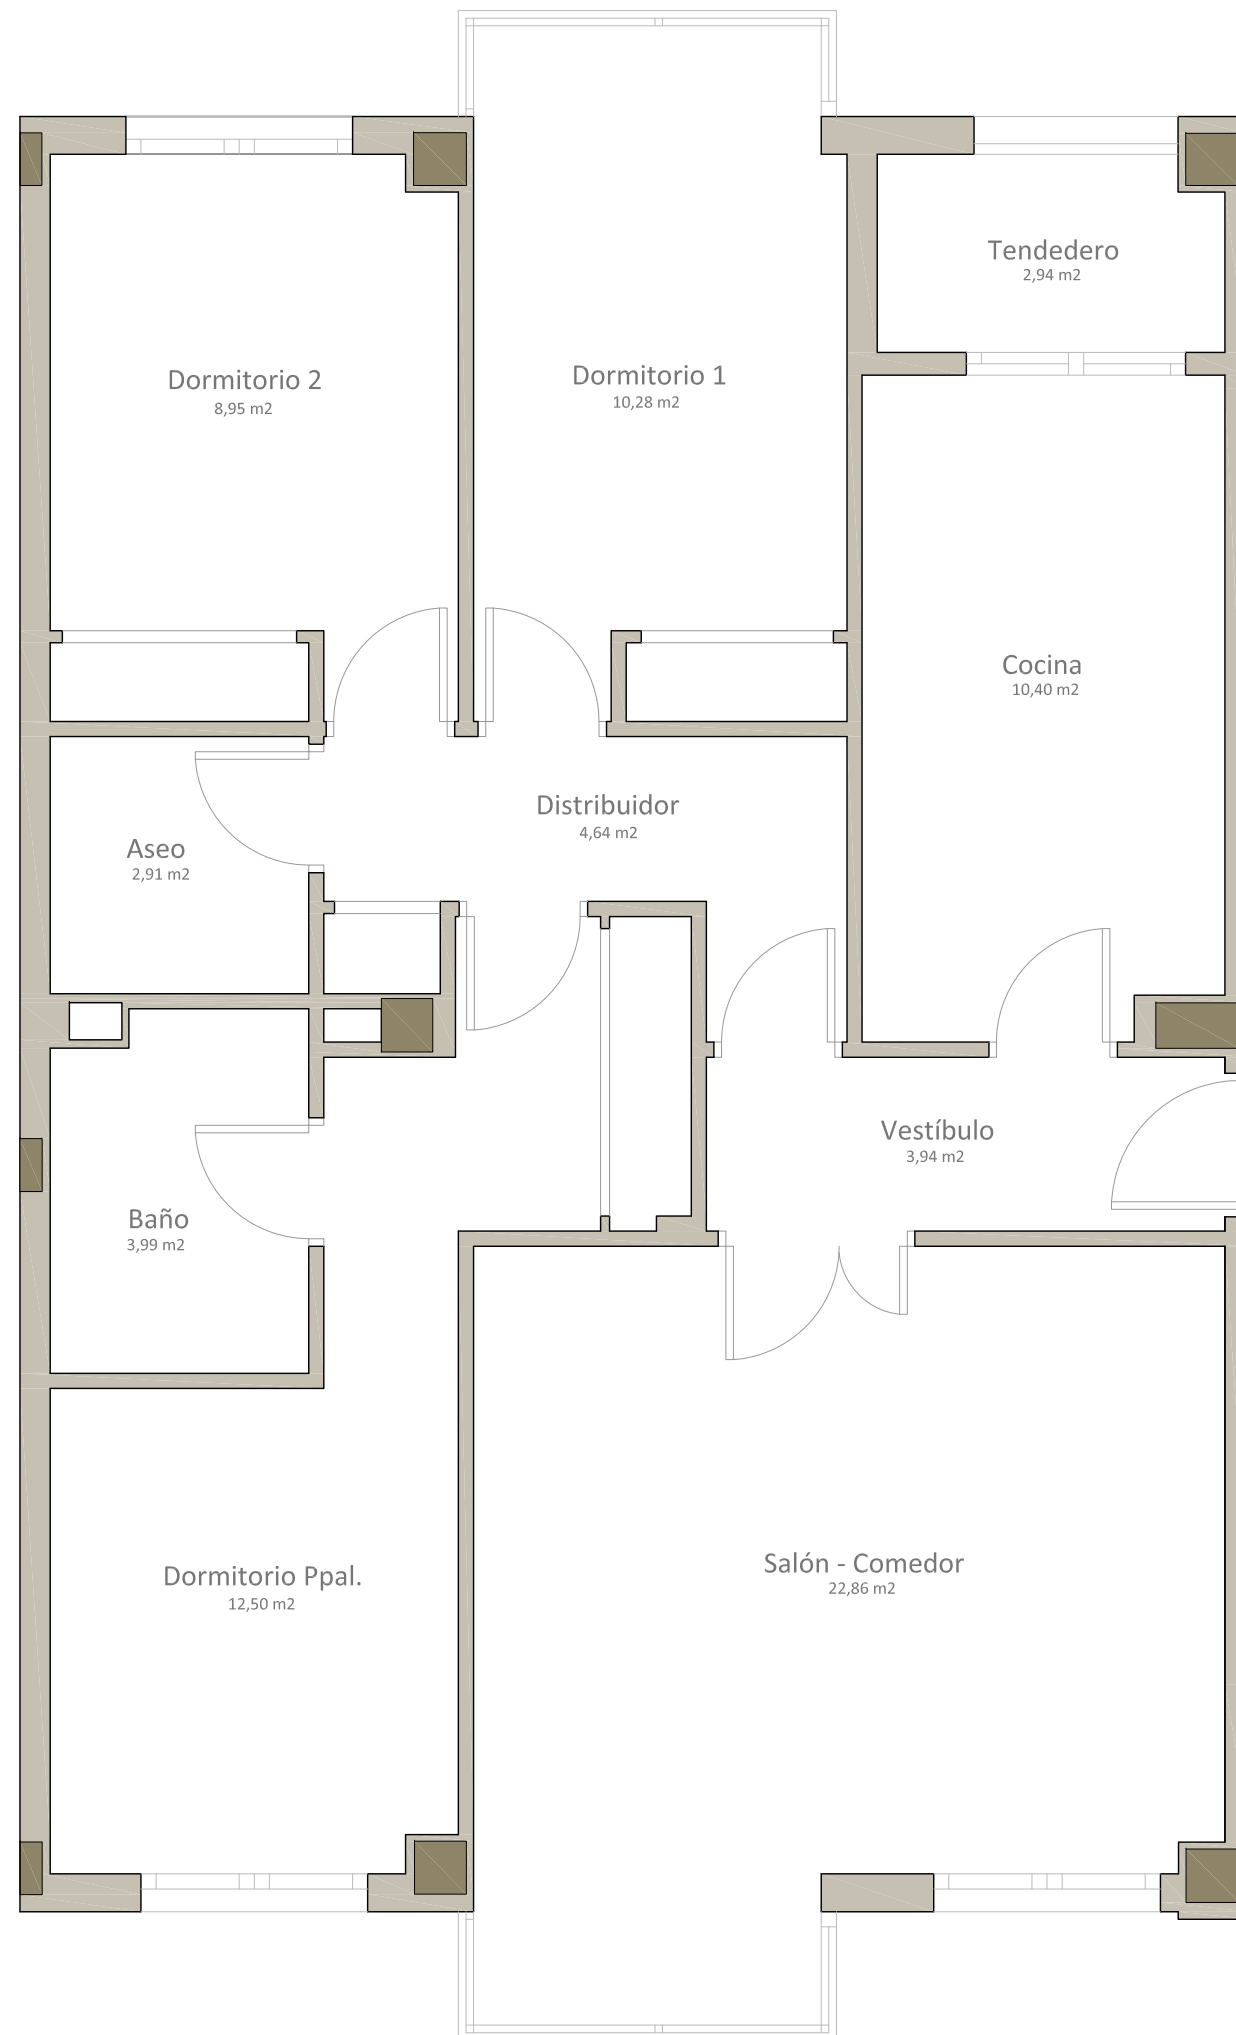

Planta Vivienda Tipo 3 Habitaciones

Escala 1:50

Cuadro de Superficies útiles

ESTANCIA	SUPERFICIE
Vestíbulo	3,94
Distribuidor	4,64
Cocina	10,40
Tendedero	2,94
Salón - Comedor	22,86
Dormitorio Principal	12,50
Dormitorio 1	10,28
Dormitorio 2	8,95
Baño	3,99
Aseo	2,91
TOTAL SUP. UTIL	83,41