


RESIDENCIAL BARBIERI



Este plano puede estar sujeto a pequeñas modificaciones durante la ejecución de la obra. Amueblamiento no incluido y totalmente orientativo. Las terrazas en planta baja que no vayan sobre forjado se entregarán en terreno natural en bruto y las pendientes se definirán en el Proyecto de Ejecución.

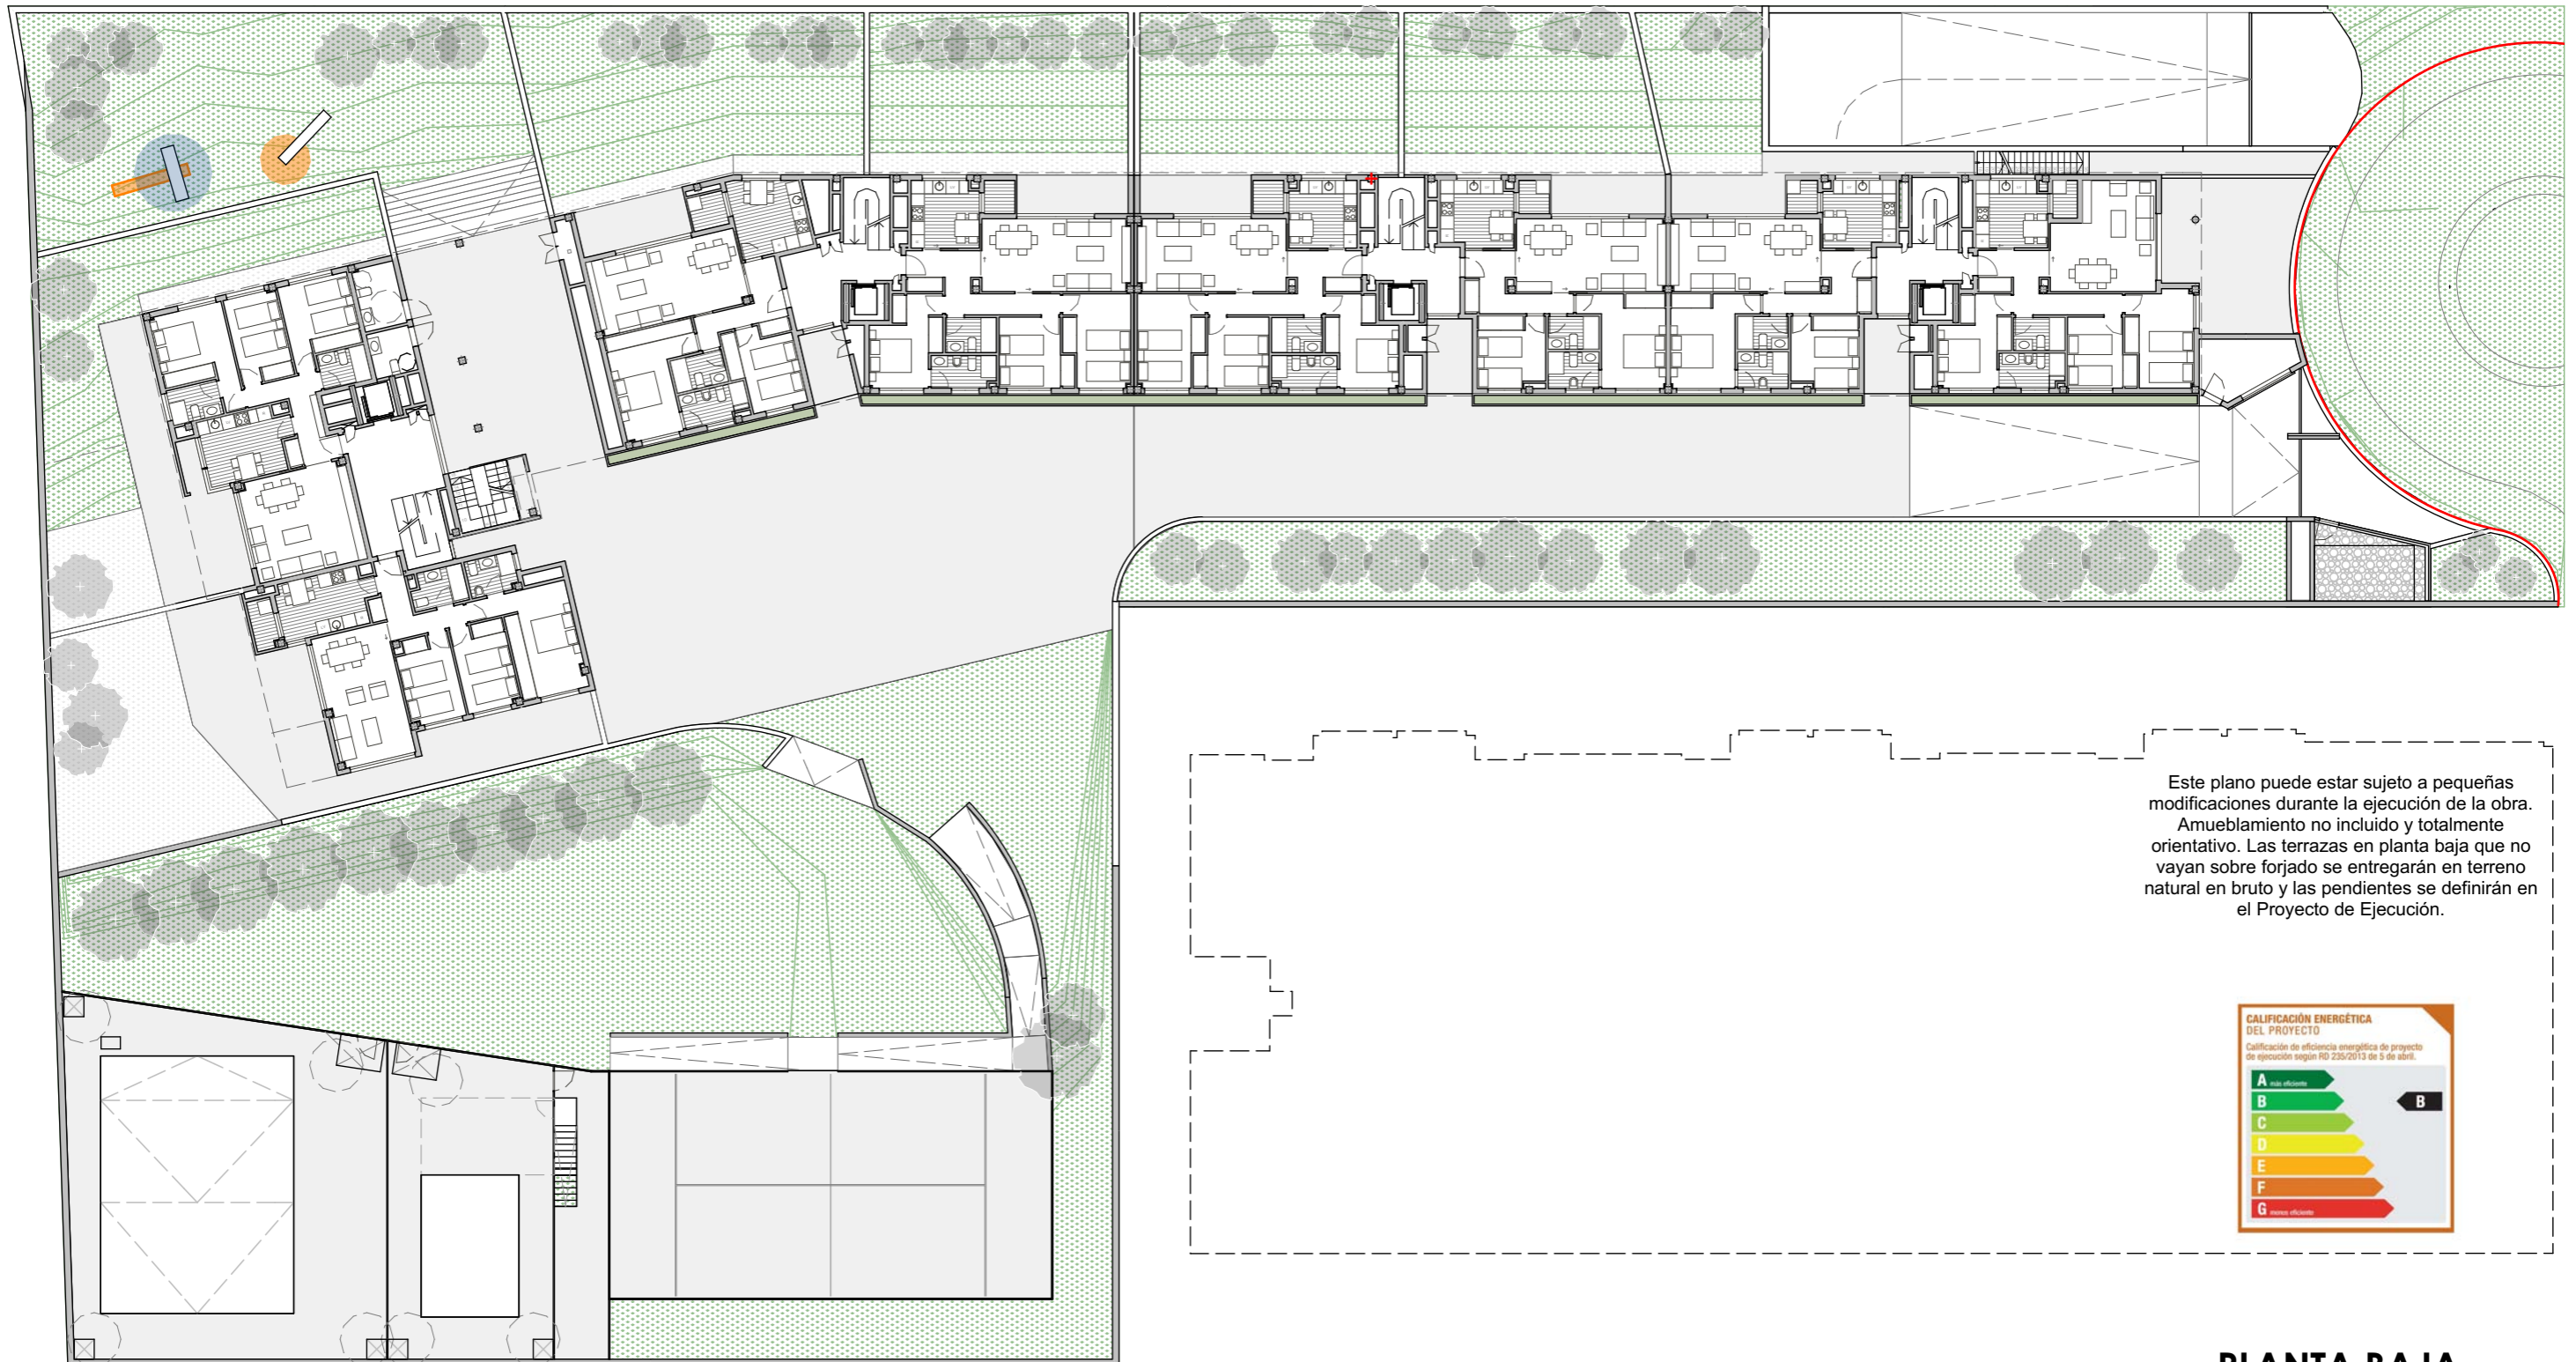

PLANTA BAJA

Teléfono 91 661 67 67
www.inmoferrocarril.com

Edición 01/ 02-10-2014

FERROCARRIL