

# RESIDENCIAL VILLAMAYOR



## V3D.1

Portal 1

1ª - 2ª - 3ª - 4ª B

Superficie Útil Interior	73,00 m <sup>2</sup>
Superficie Útil Exterior Cubierta	6,70 m <sup>2</sup>
Superficie Útil Total	79,70 m <sup>2</sup>
<b>Superficie Construida</b>	<b>109,58 m<sup>2</sup></b>
Superficie Útil Exterior Descubierta	-- m <sup>2</sup>

Las superficies construidas y útiles incluyen el 100 % de los espacios exteriores cubiertos.

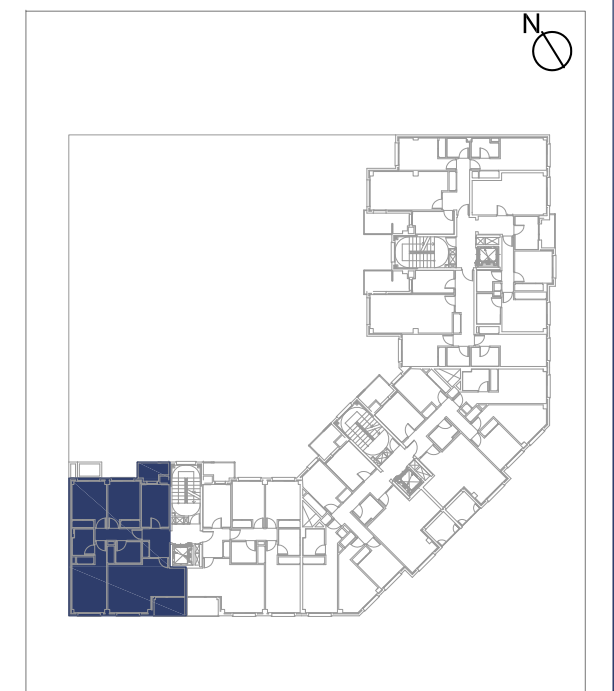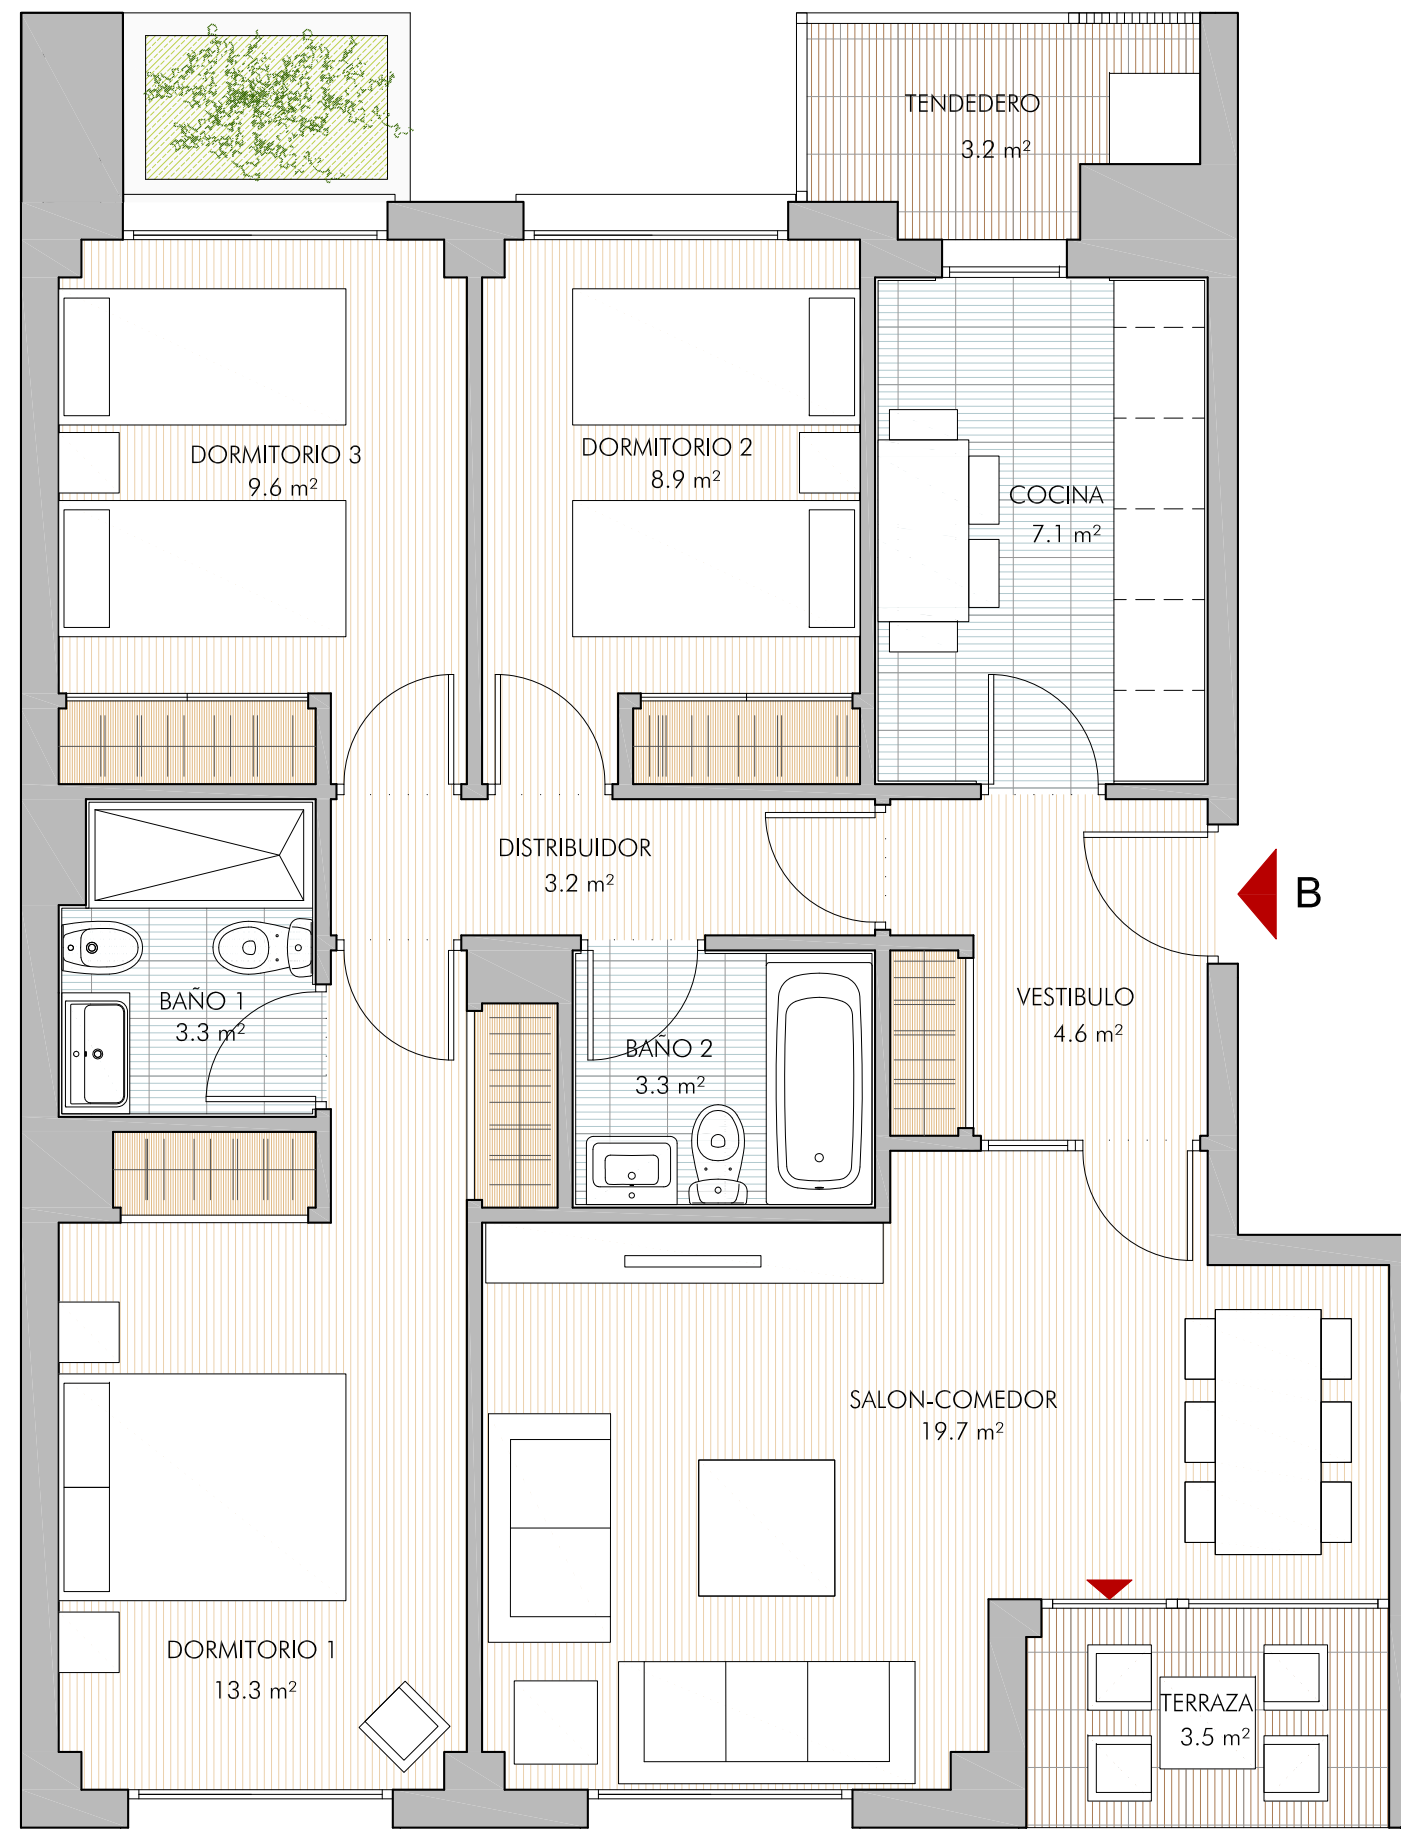

PORTAL 1

Planta: 1ª-2ª-3ª-4ª



**aelca**