


VIVIENDA TIPO 1 (5 uds.)
05BA - 06BB - 07BB - 08BA - 12BA


VIVIENDA TIPO 2 (5 uds.)
02BA - 03BB - 08BB - 09BA - 12BB

VIVIENDA TIPO 3 (4 uds.)
01BA - 02BB - 03BA - 04BB

VIVIENDA TIPO 5 (6 uds.)
01BB - 04BA - 05BB - 06BA - 07BA - 14BB

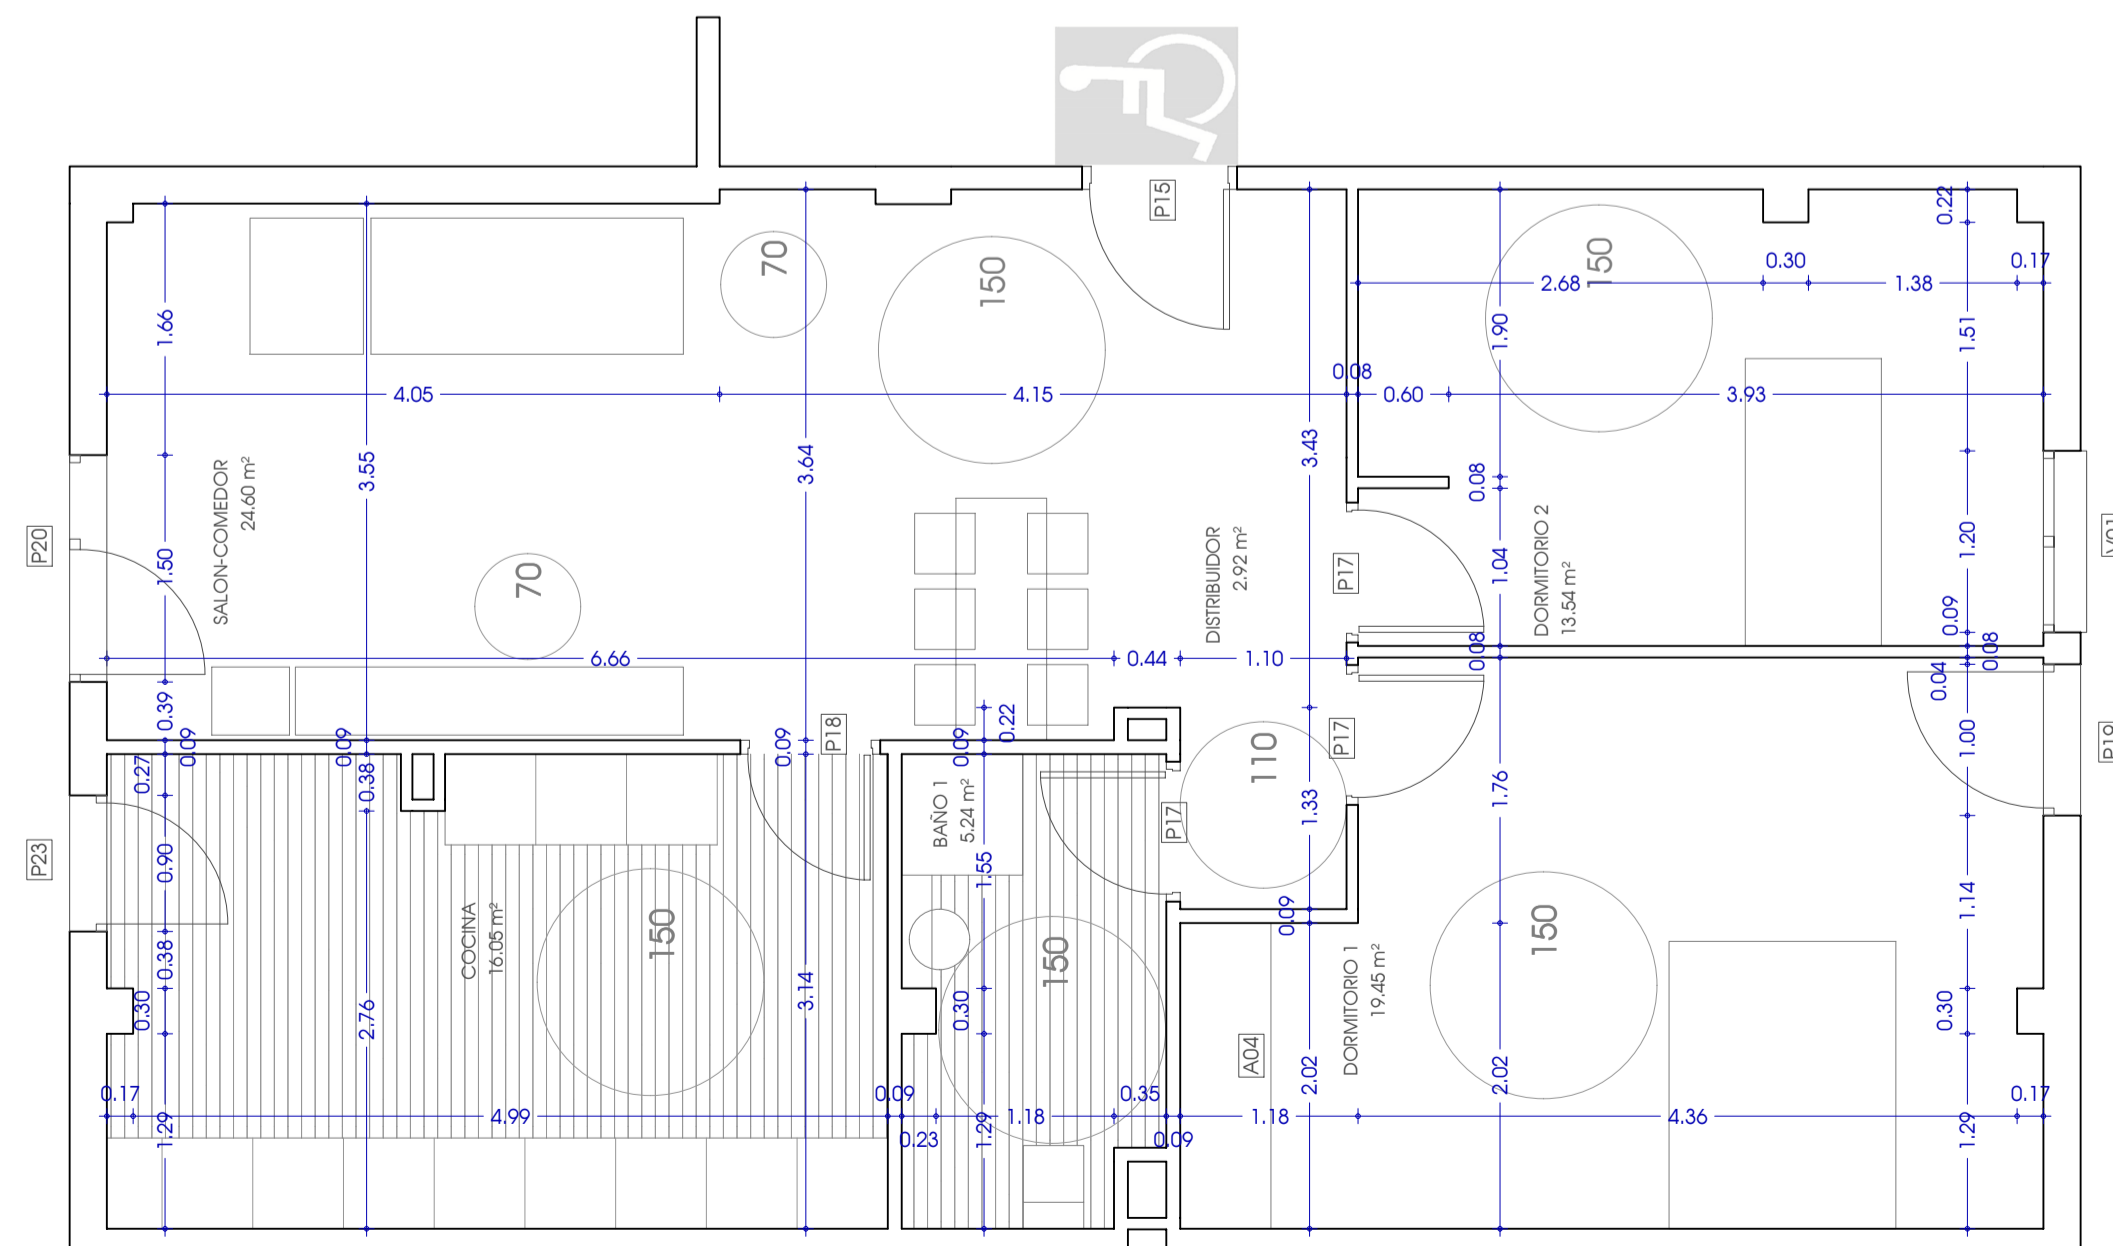

VIVIENDA TIPO 4 -M- (1 ud.)
11BB

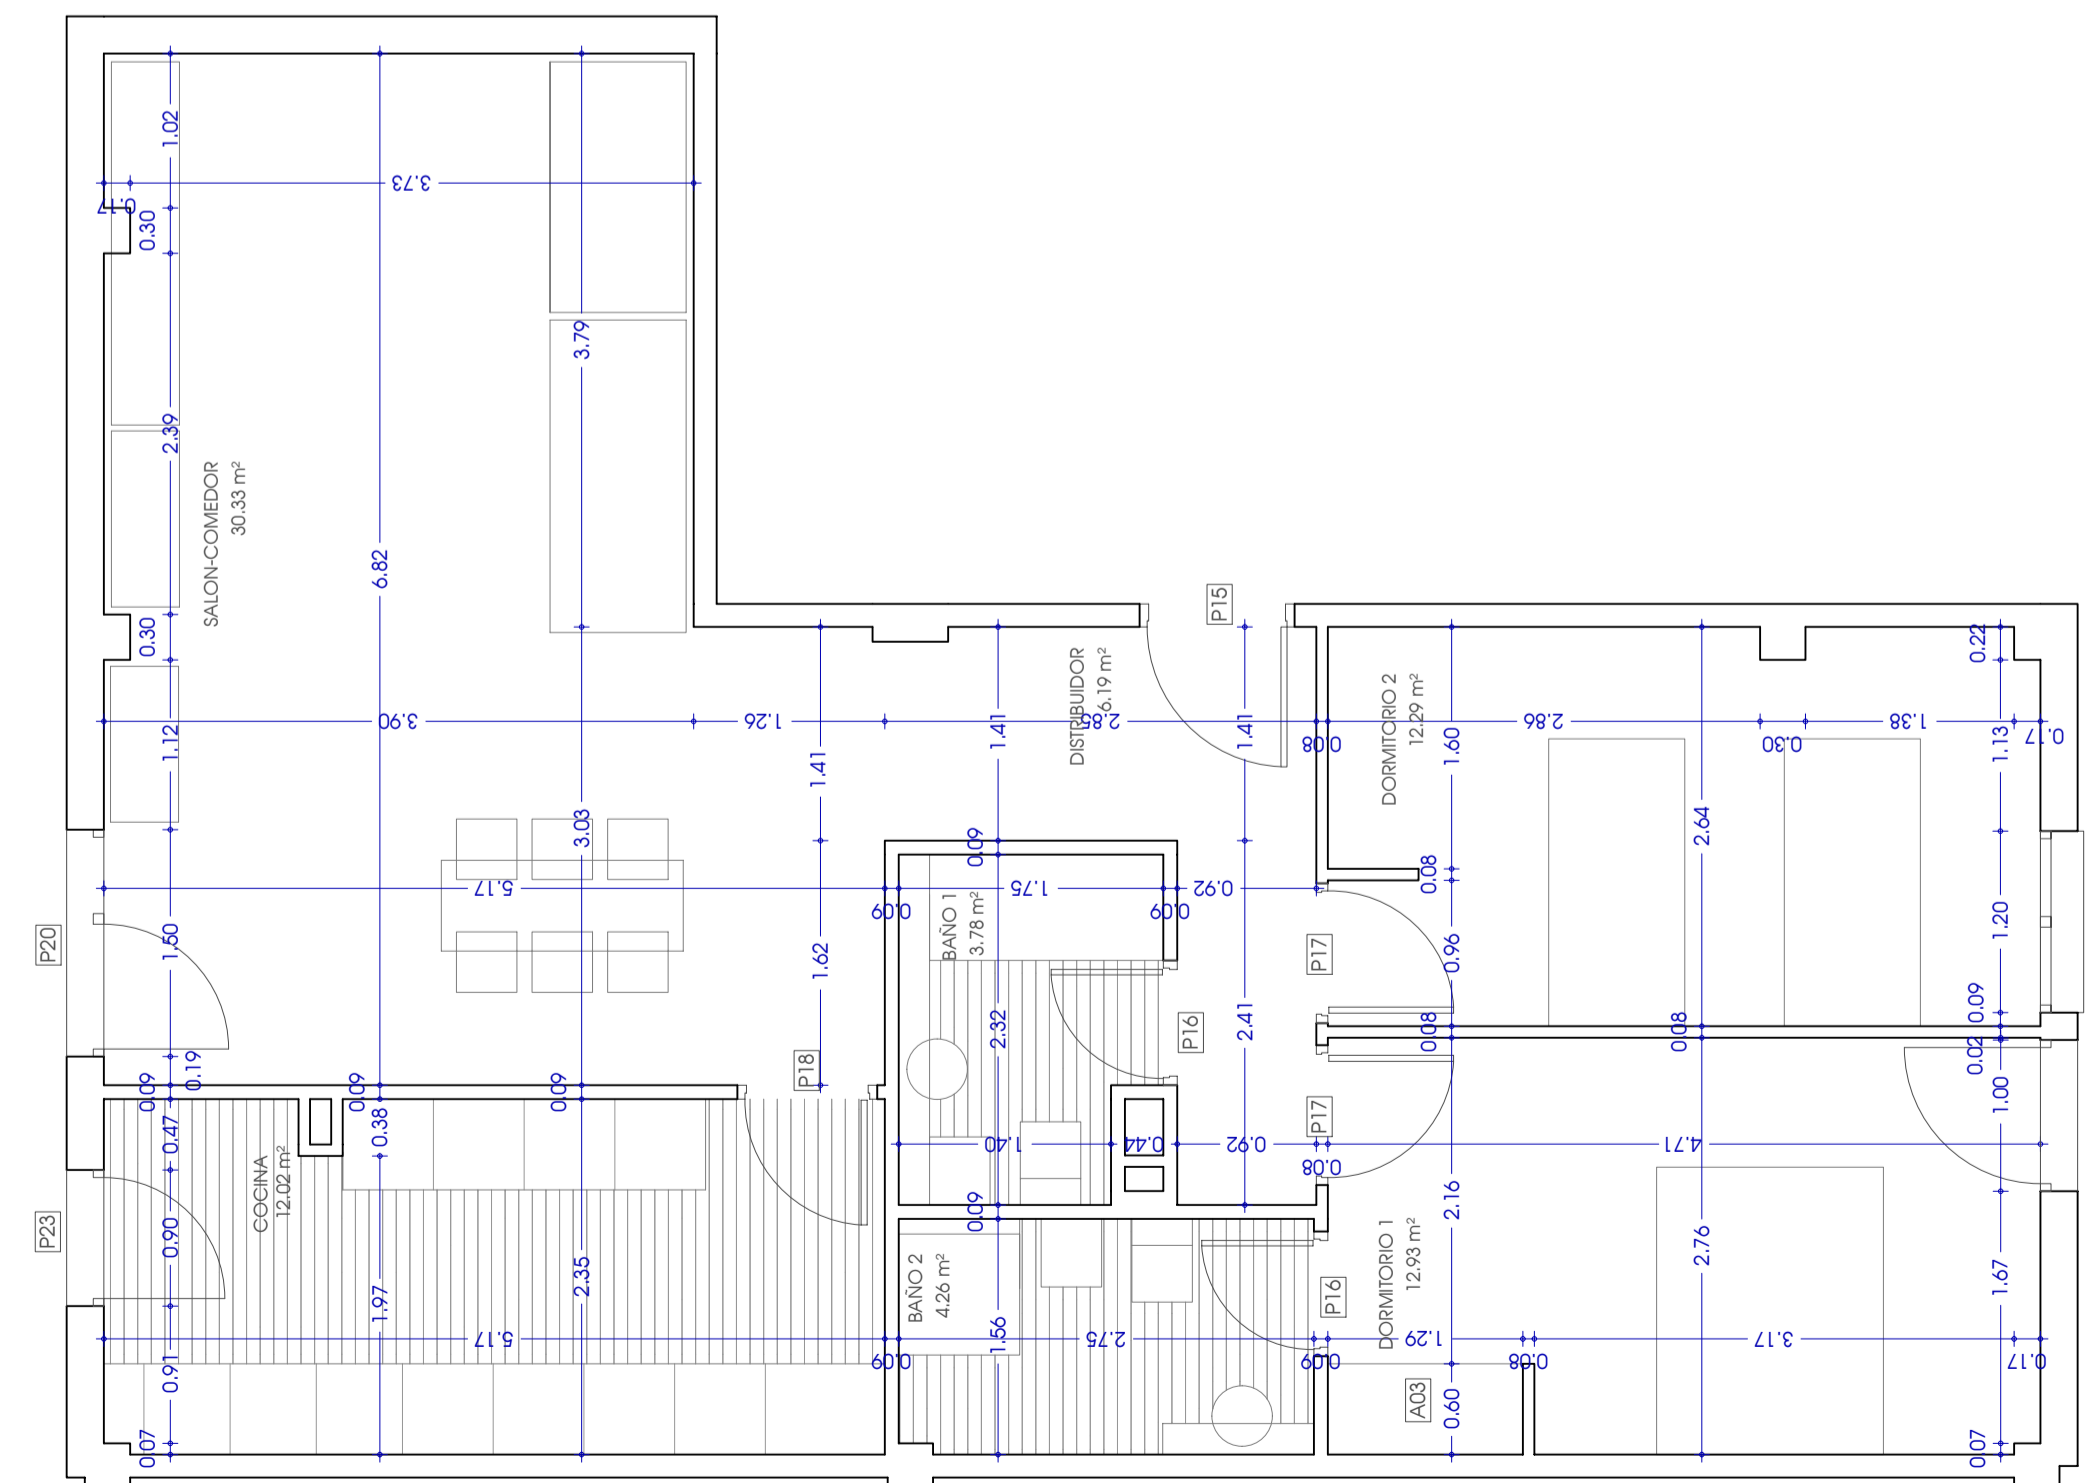

VIVIENDA TIPO 6 (1 ud.)
13BB

132 VIVIENDAS VPPL
SOTO DEL HENARES PARCELA P.23.1
Torrejón de Ardoz MADRID

atrio
arquitectos

referencia proyecto
07.009 TORREJON 132 VPPL P.23-1 agosto 07

PROYECTO DE EJECUCIÓN
arquitectos
MIGUEL ÁNGEL JUÁREZ
GONZALO GRANDE

Tel.: 914 768 771 Fax: 912 981 363
info@atrioarquitectura.com

propiedad
PROLASA
LEVANTINO ARAGONESAS S.A.

VIVIENDAS TIPO I
SUPERFICIES,
USOS Y COTAS
PLANTA BAJA

escala plano
1:50 O8a
sustituye al -

ARCHIVO : TORREJON 132 VPPL P.23-1.pj
FECHA : NOVIEMBRE 2008
MODIFICACION : JUNIO 2009