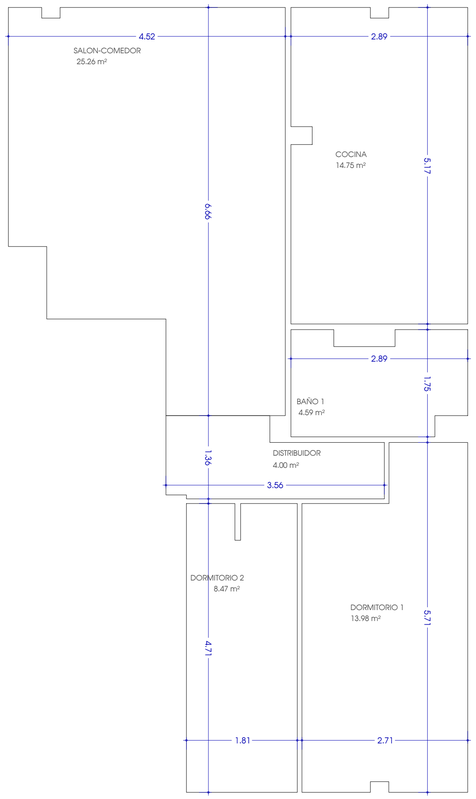

VIVIENDA TIPO 1 (5 uds.)

05BA - 06BB - 07BB - 08BA - 12BA

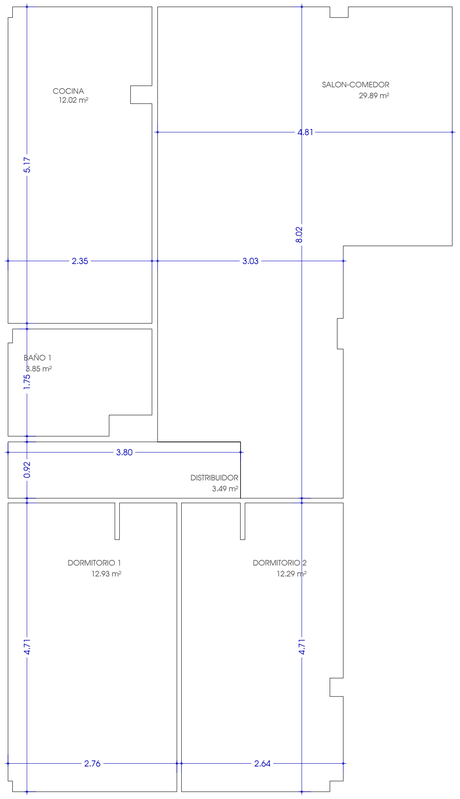

VIVIENDA TIPO 2 (5 uds.)

02BA - 03BB - 08BB - 09BA - 12BB

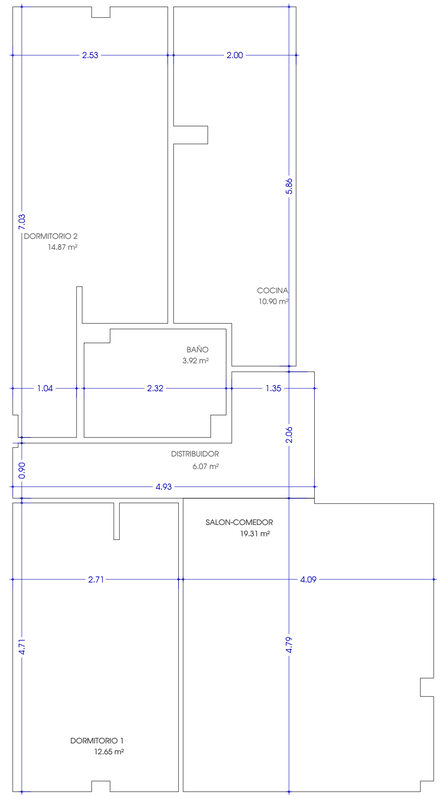

VIVIENDA TIPO 3 (4 uds.)

01BA - 02BB - 03BA - 04BB

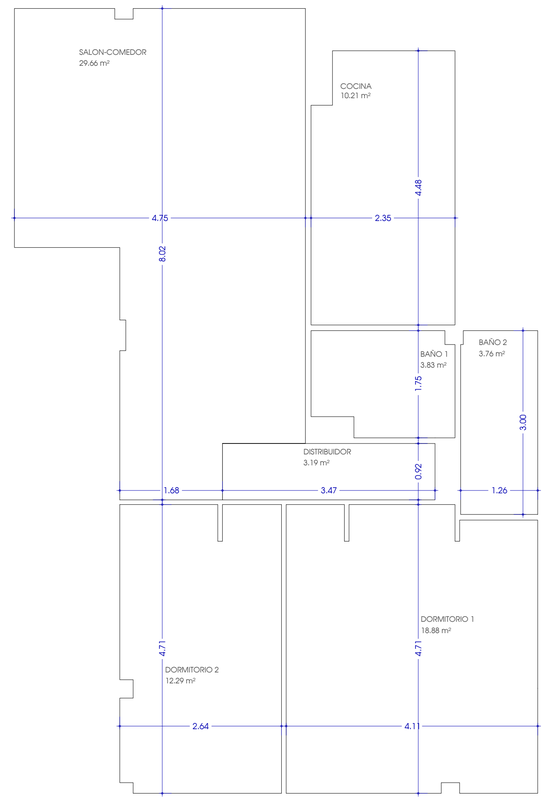

VIVIENDA TIPO 5 (6 uds.)

01BB - 04BA - 05BB - 06BA - 07BA - 14BB

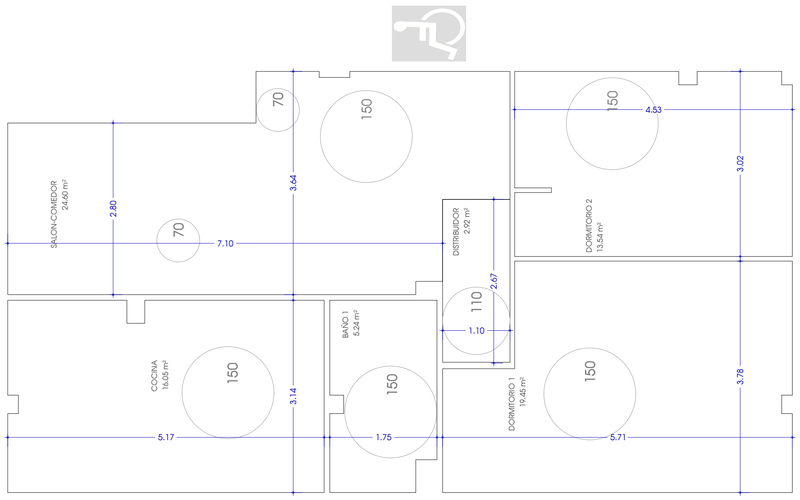

VIVIENDA TIPO 4 -M- (1 ud.)

11BB

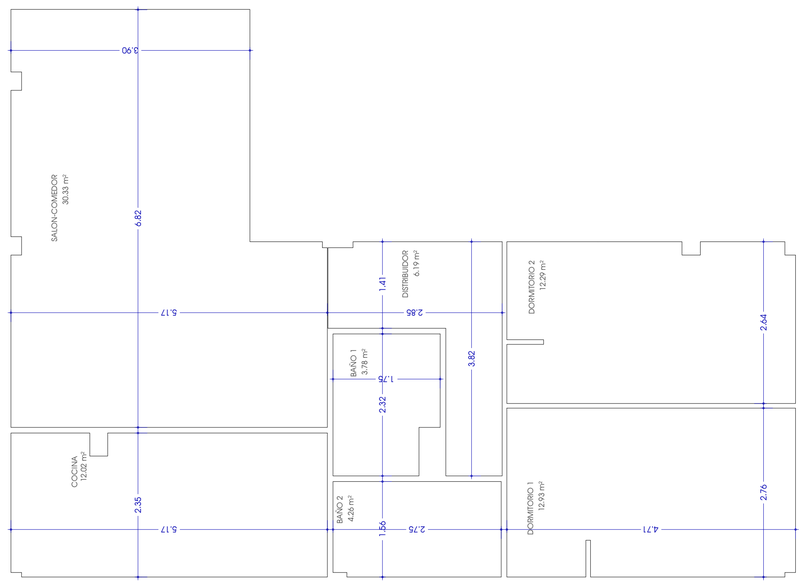

VIVIENDA TIPO 6 (1 ud.)

13BB

132 VIVIENDAS VPPL

SOTO DEL HENARES PARCELA P.23.1

Torrejón de Ardoz MADRID

atrio arquitectura integral

referencia proyecto

o7.oo9 TORREJON 132 VPPL P-23-1 agosto.o7

PROYECTO DE EJECUCIÓN

arquitectos
MIGUEL ÁNGEL JUÁREZ
GONZALO GRANDE

Tel.: 914 768 771 Fax: 912 981 363
info@atrioarquitectura.com

propiedad

PROMOCIONES PROLASA
LEVANTINO ARAGONESAS S.A.

POLILINEAS
VIVIENDAS
PLANTA BAJA

escala 1:50

plano DET 04a

sustituye al -

ARCHIVO : TORREJON 132 VPPL P-23-1.pjt
FECHA : NOVIEMBRE 2008
MODIFICACION : JUNIO 2009