


VIVIENDA TIPO 1 (5 uds.)  
05BA - 06BB - 07BB - 08BA - 12BA


VIVIENDA TIPO 2 (5 uds.)  
02BA - 03BB - 08BB - 09BA - 12BB

VIVIENDA TIPO 3 (4 uds.)  
01BA - 02BB - 03BA - 04BB

VIVIENDA TIPO 5 (6 uds.)  
01BB - 04BA - 05BB - 06BA - 07BA - 14BB

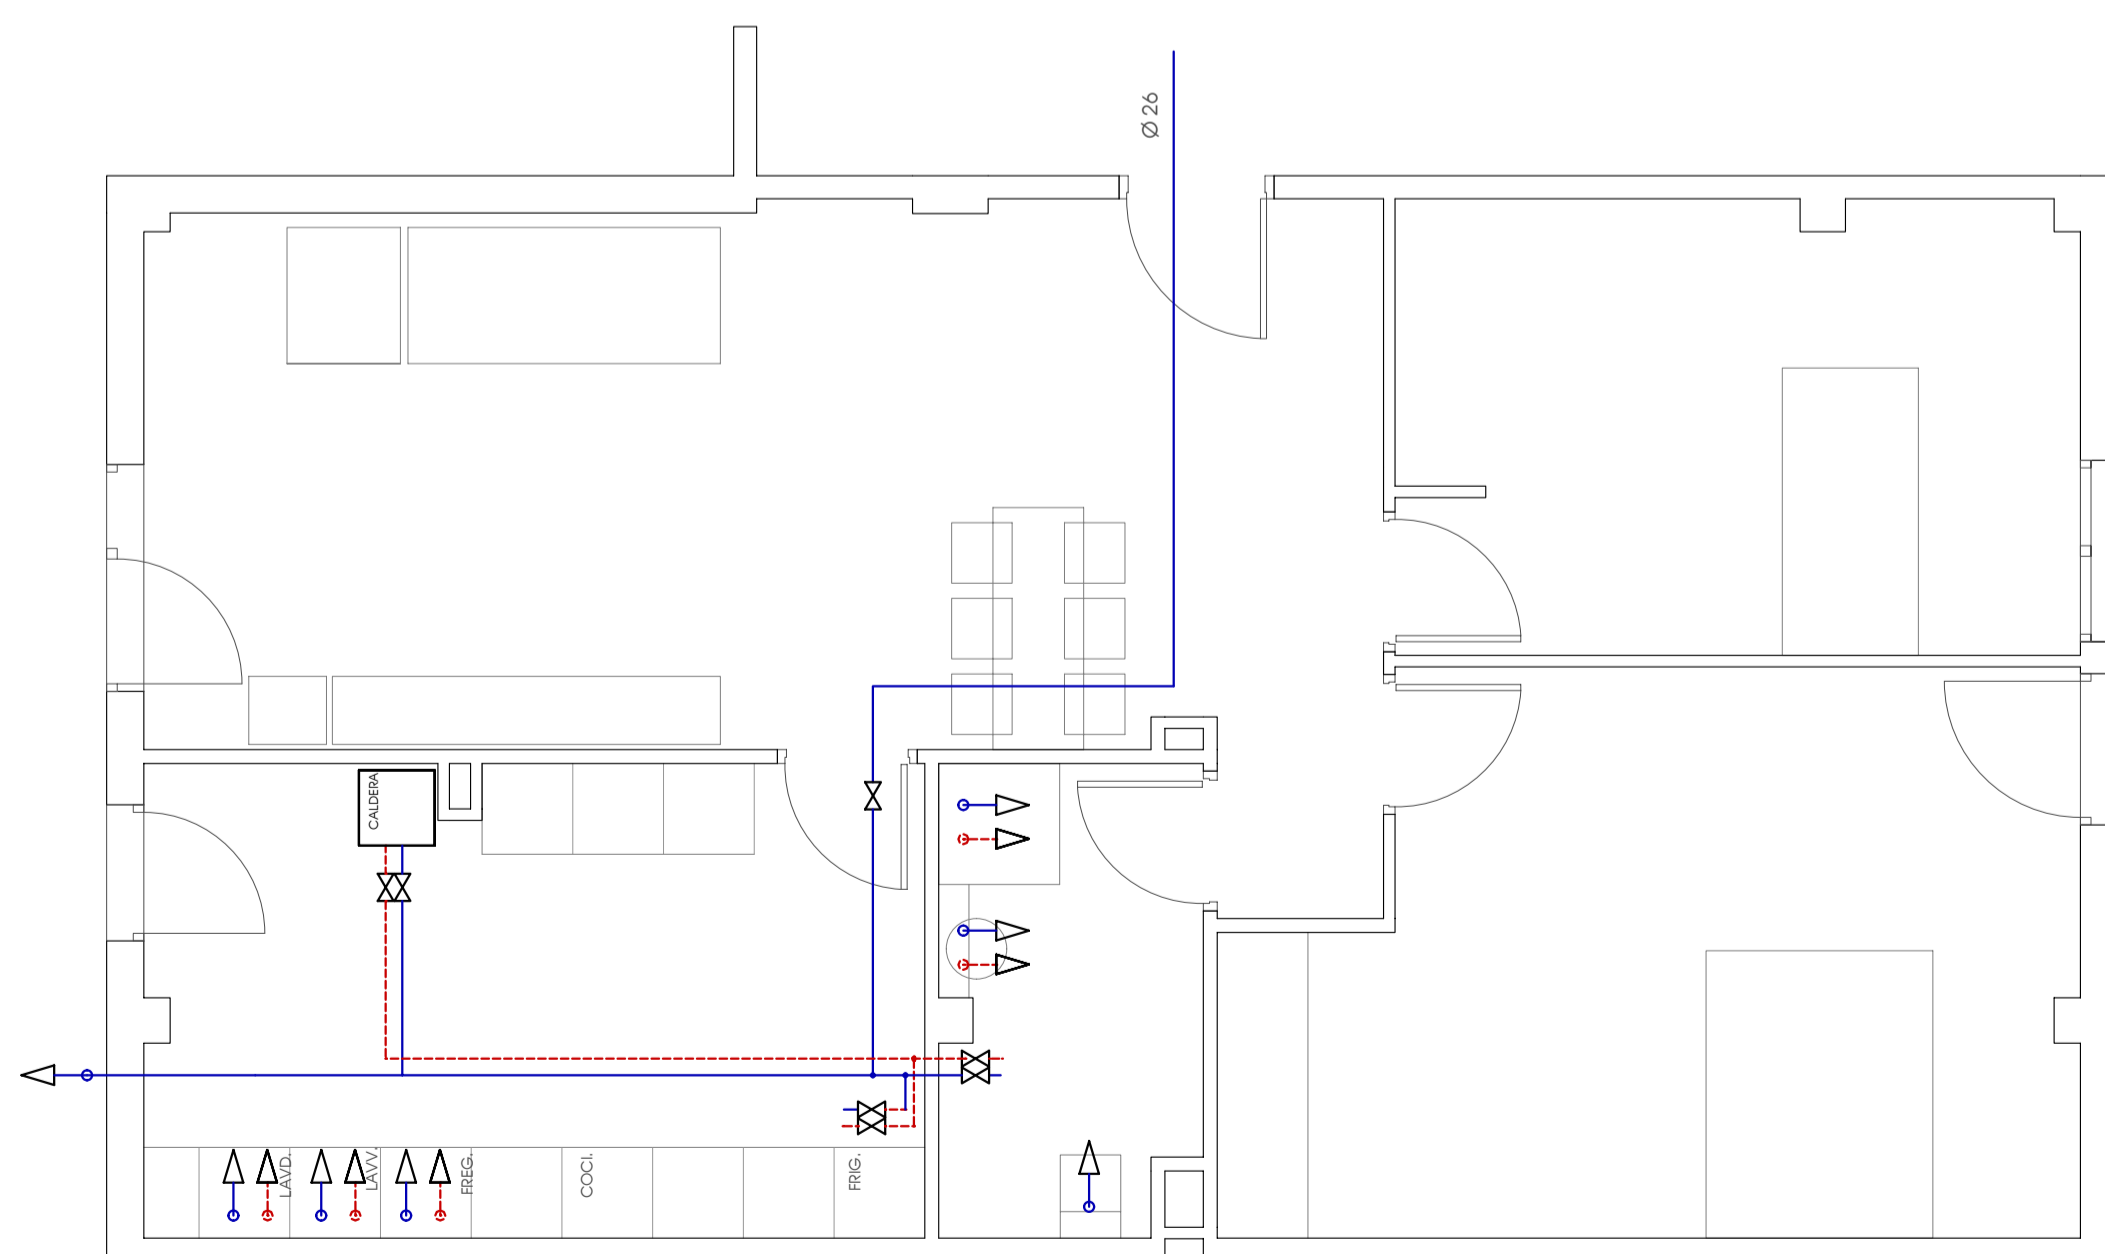

VIVIENDA TIPO 4 -M- (1 ud.)  
11BB

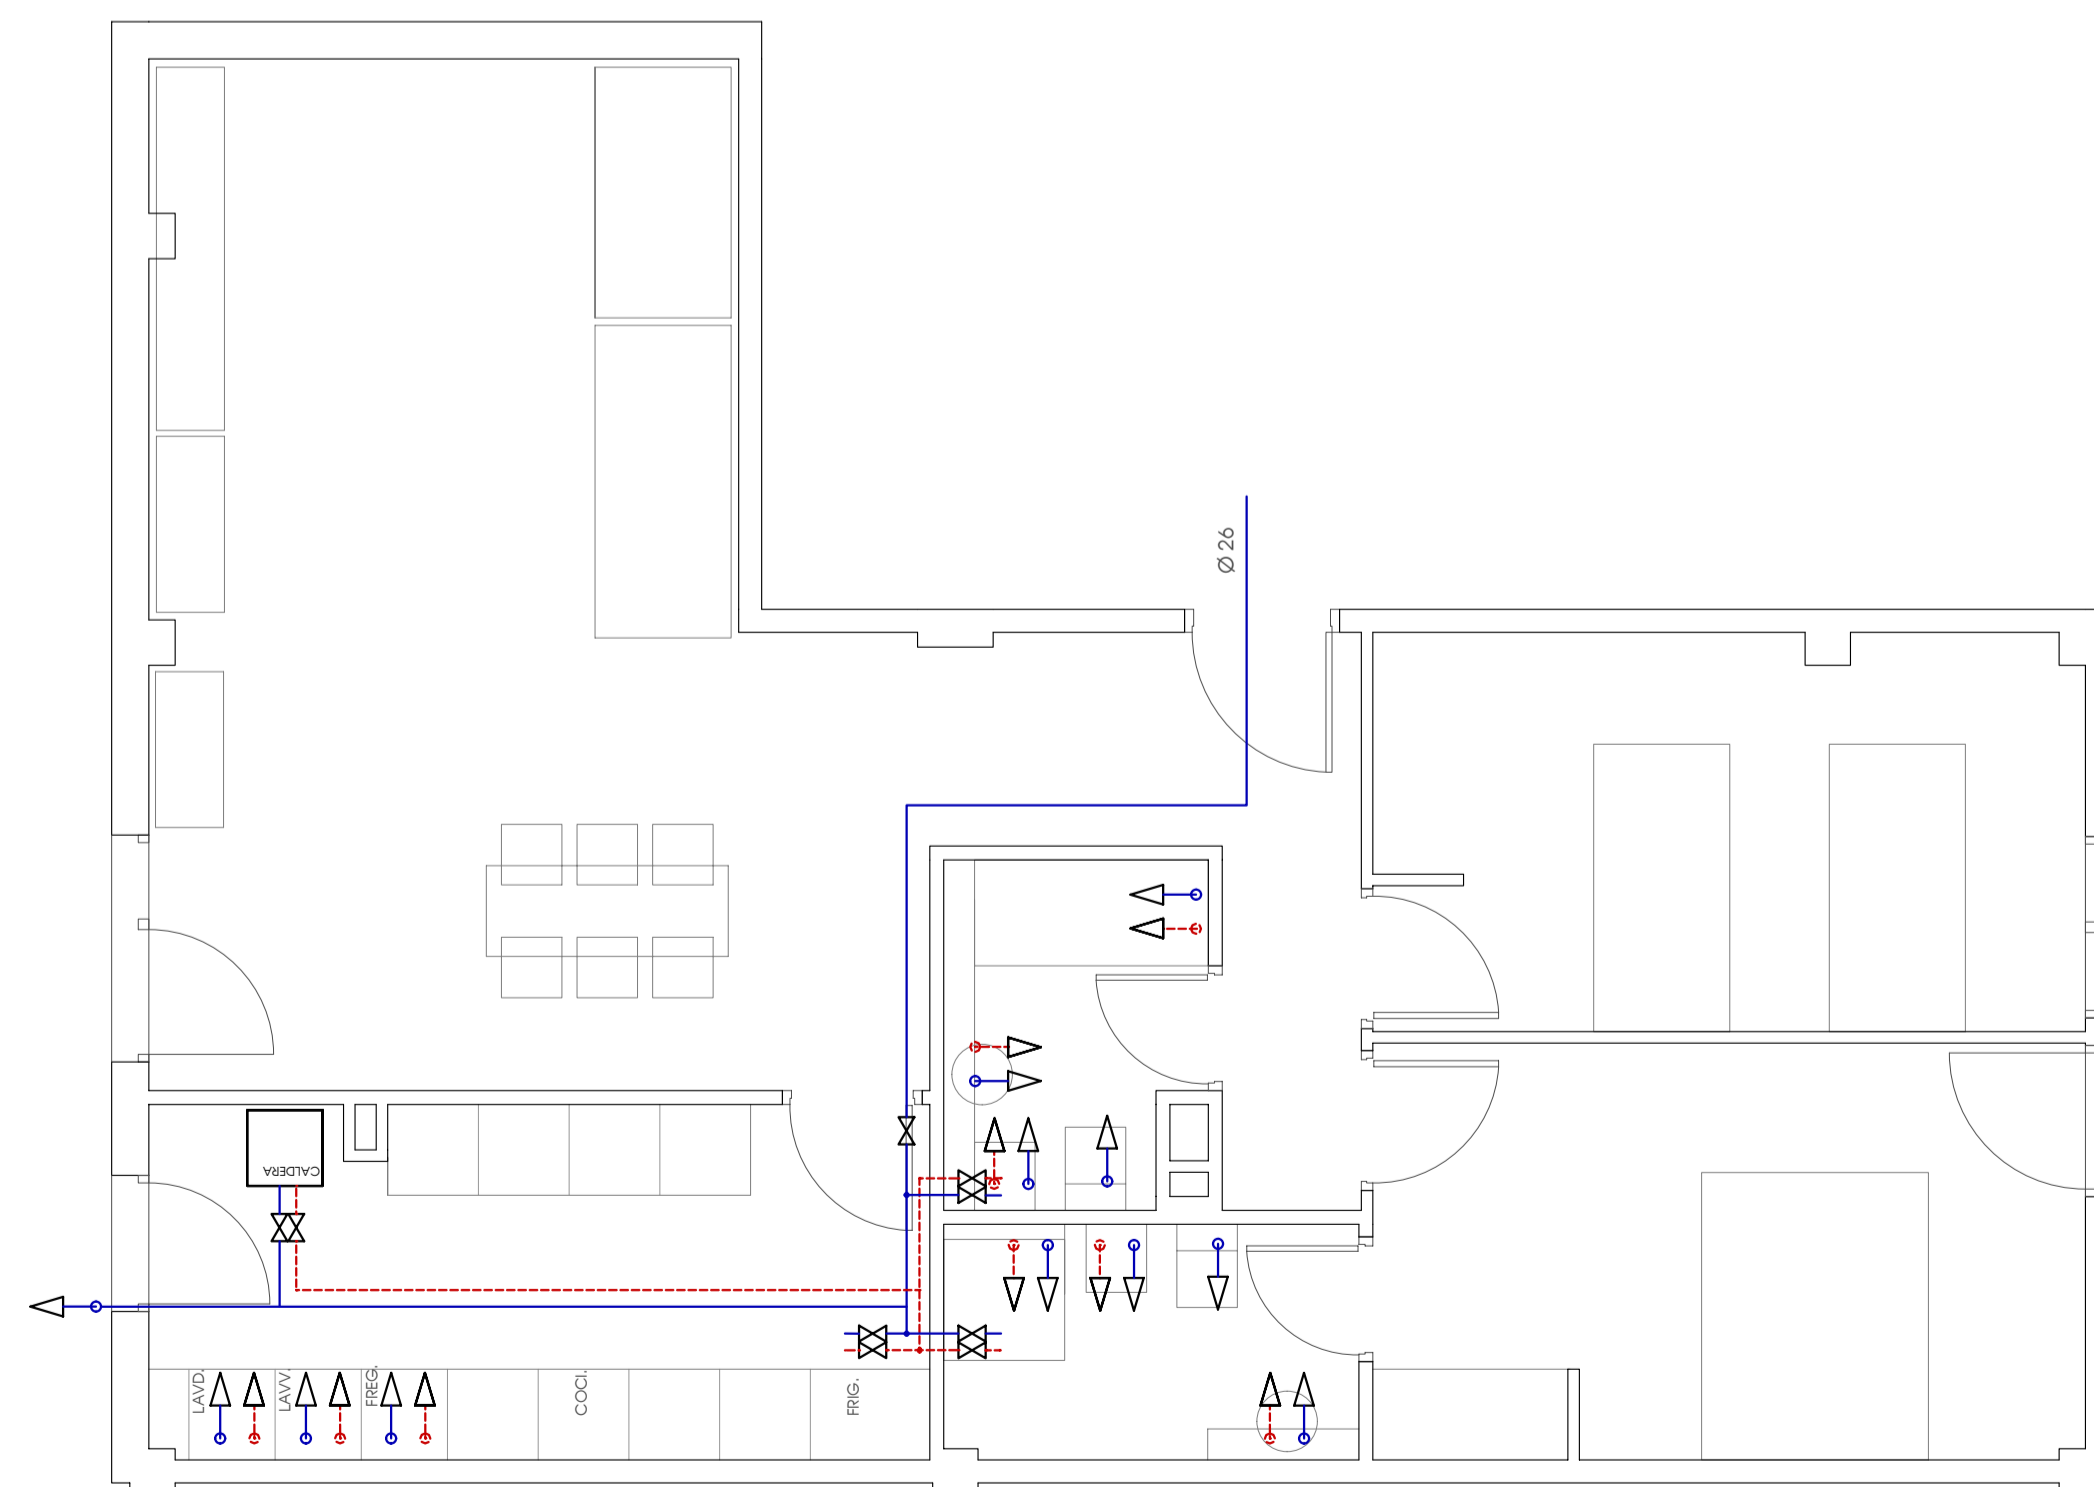

VIVIENDA TIPO 6 (1 ud.)  
13BB


LEYENDA DE FONTANERIA

- CANALIZACION DE AGUA FRIA FORMADA POR TUBERIA DE POLETILENO MULTICAPA UNIPPE DE UPONOR
- CANALIZACION DE AGUA CALIENTE FORMADA POR TUBERIA DE POLETILENO MULTICAPA UNIPPE DE UPONOR
- ↕ CANALIZACION VERTICAL
- ↕ PUNTO DE AGUA FRIA
- ↕ PUNTO DE AGUA CALIENTE
- ⊗ LLAVE DE PASO GENERAL
- ⊗ LLAVE DE PASO
- CALDERA CALDERA MURAL MIXTA A GAS NATURAL MOD.


DIMENSIONAMIENTO DERIVACIONES

APARATO	AGUA FRIA	AGUA CAL	DESAGUE
Lavabo	10/12 mm	10/12 mm	32 mm
Inodoro(C)	10/12 mm	///	110 mm
Bide	10/12 mm	10/12 mm	32 mm
Bañera	16/18 mm	16/18 mm	40 mm
Fregadero(CV)	13/15 mm	13/15 mm	40 mm
Lavaplatos	13/15 mm	///	40 mm
Lavadora	16/18 mm	///	32 mm

ESQUEMA DE ACOMETIDA DE AGUA A COCINAS

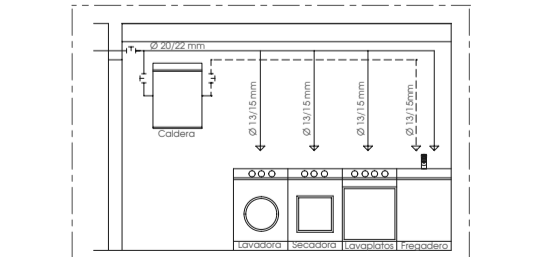

ESQUEMA DE ACOMETIDA DE AGUA A BAÑOS

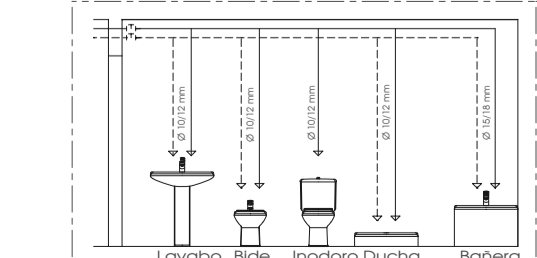

**132 VIVIENDAS VPPL**  
SOTO DEL HENARES PARCELA P.231  
Torrejón de Ardoz MADRID

**atrio**  
arquitectos

referencia proyecto  
07.009 TORREJON 132 VPPL P-23-1 agosto.07

PROYECTO DE EJECUCIÓN  
arquitectos  
MIGUEL ÁNGEL JUÁREZ  
GONZALO GRANDE

Tel.: 914 768 771 Fax: 912 981 363  
info@atrioarquitectura.com

propiedad  
**PROLASA**  
LEVANTINO ARAGONESAS S.A.

VIVIENDAS TIPO I  
FONTANERÍA  
PLANTA BAJA

escala plano  
1:50 IF  
O4A  
sustituye al IF-O4

ARCHIVO : TORREJON 132 VPPL P-23-1.ppt  
FECHA : NOVIEMBRE 2008  
MODIFICACION : MARZO 2010