


VIVIENDA TIPO 7 (9 uds.)
131A - 131B - 141A - 132A - 132B
142A - 133A - 133B - 143A

VIVIENDA TIPO 8 (33 uds)
011A - 021B - 031A - 041B - 051A - 061B - 071B
081A - 091B - 101A - 121A - 012A - 022B - 032A
042B - 052A - 062B - 072B - 082A - 092B - 102A
122A - 013A - 023B - 033A - 043B - 053A - 063B
073B - 083A - 093B - 103A - 123A


VIVIENDA TIPO 9 (15 uds.)
021A - 031B - 081B - 091A - 121B - 022A
032B - 082B - 092A - 122B - 023A - 033B
083B - 093A - 123B

VIVIENDA TIPO 10 -M- (3 uds)
111B - 112B - 113B

VIVIENDA TIPO 11 (18 uds.)
011B - 041A - 051B - 061A
071A - 111A - 012B - 042A
052B - 062A - 072A - 112A
013B - 043A - 053B - 063A
073A-113A

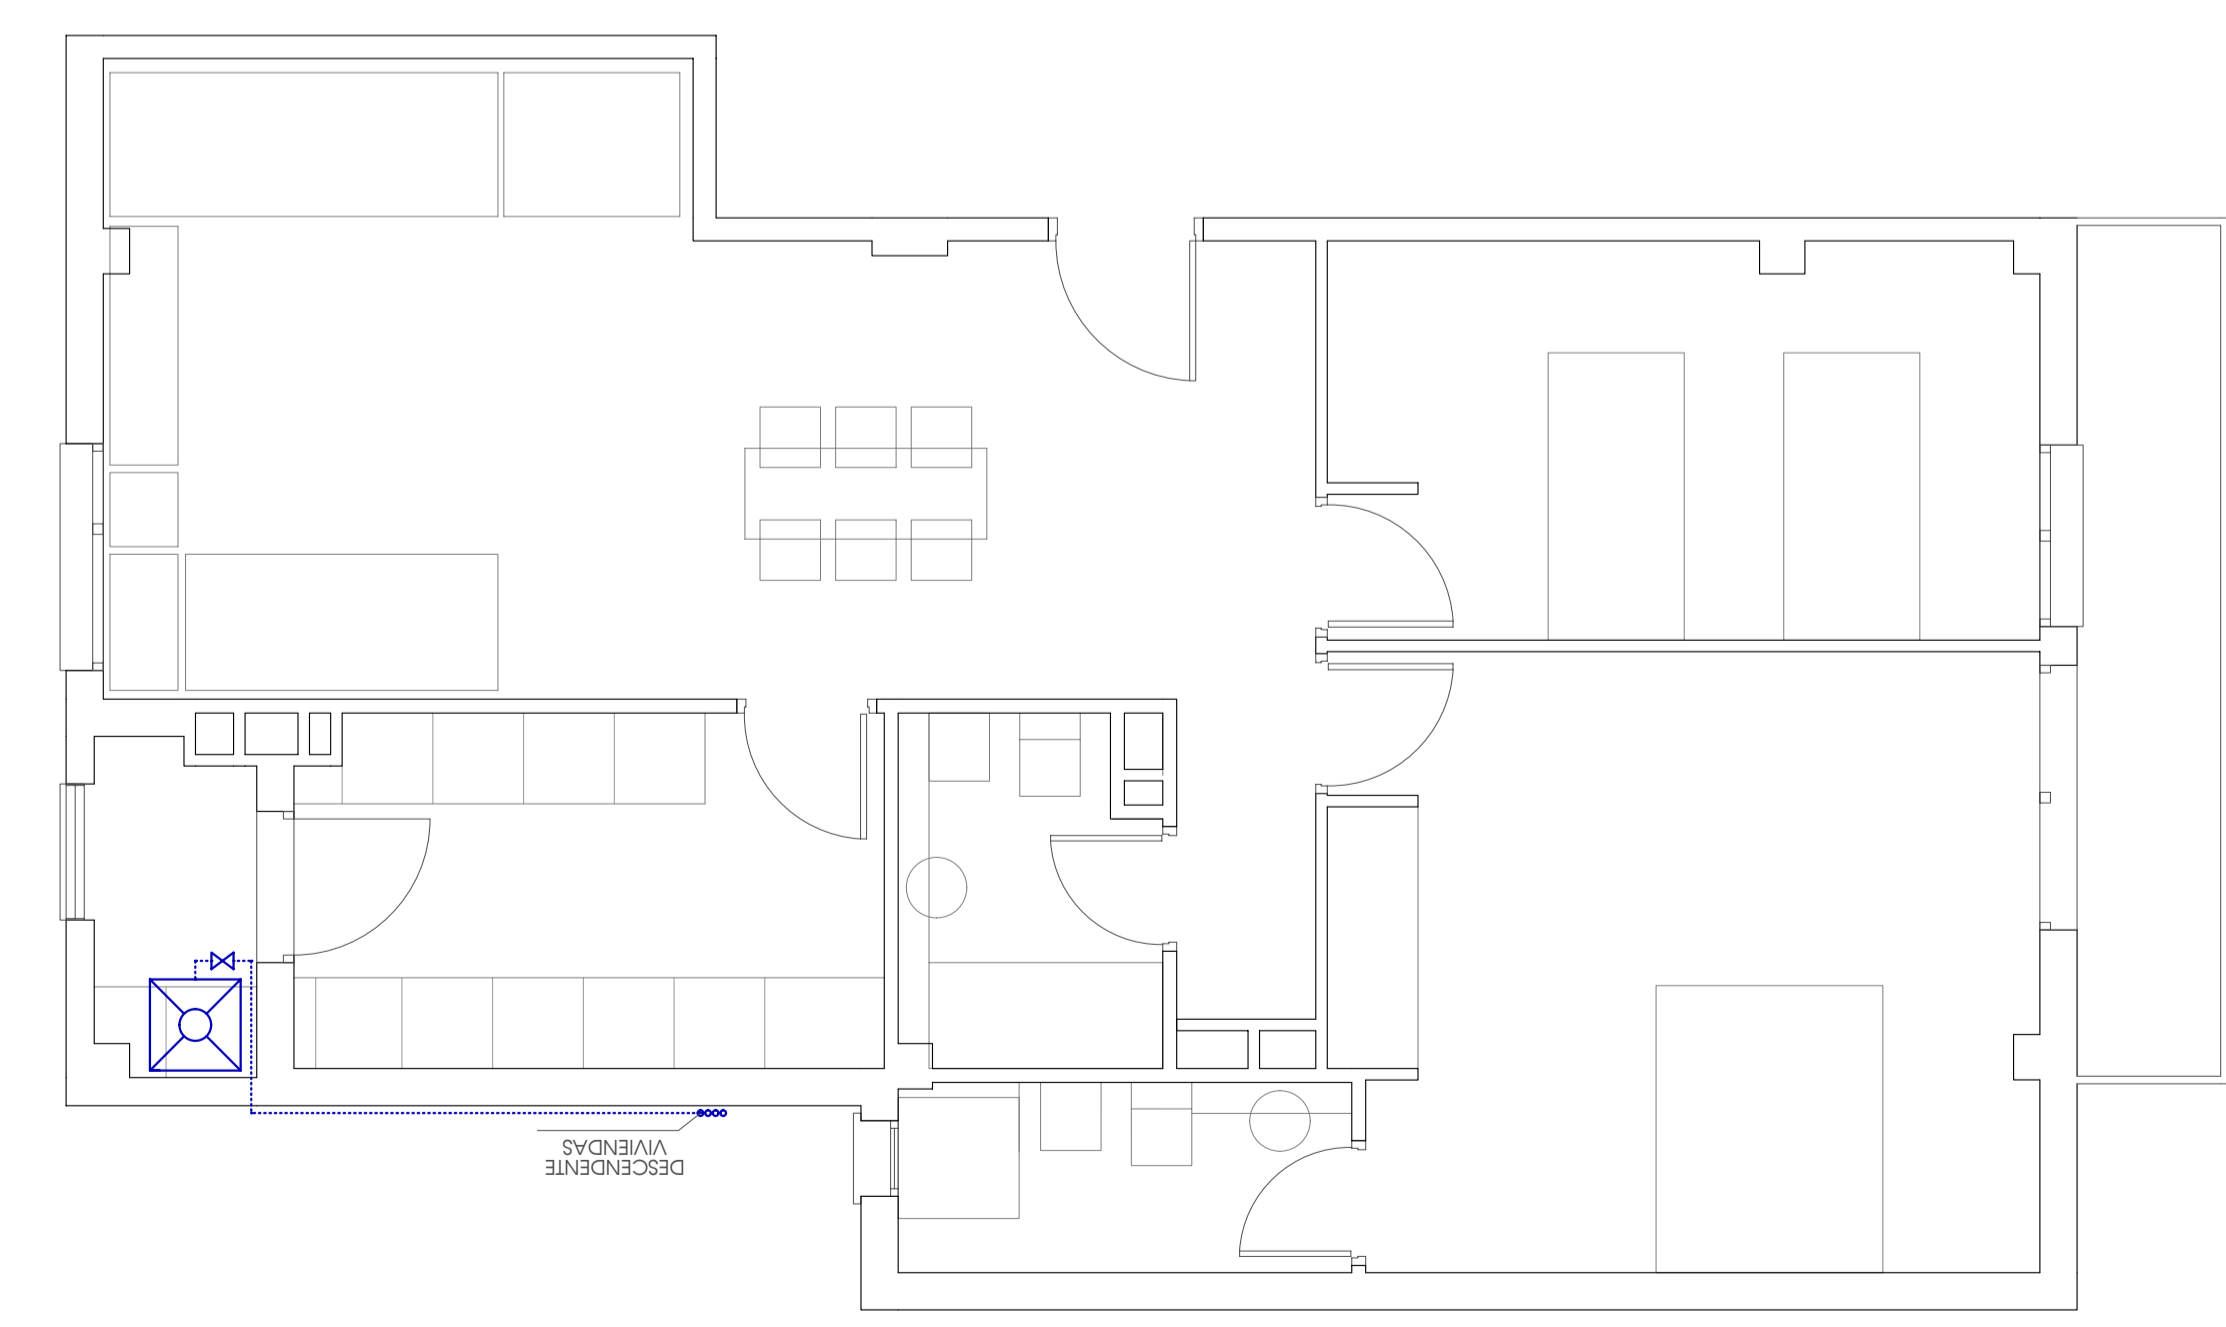

VIVIENDA TIPO 12 (3 uds.)
141B - 142B - 143B

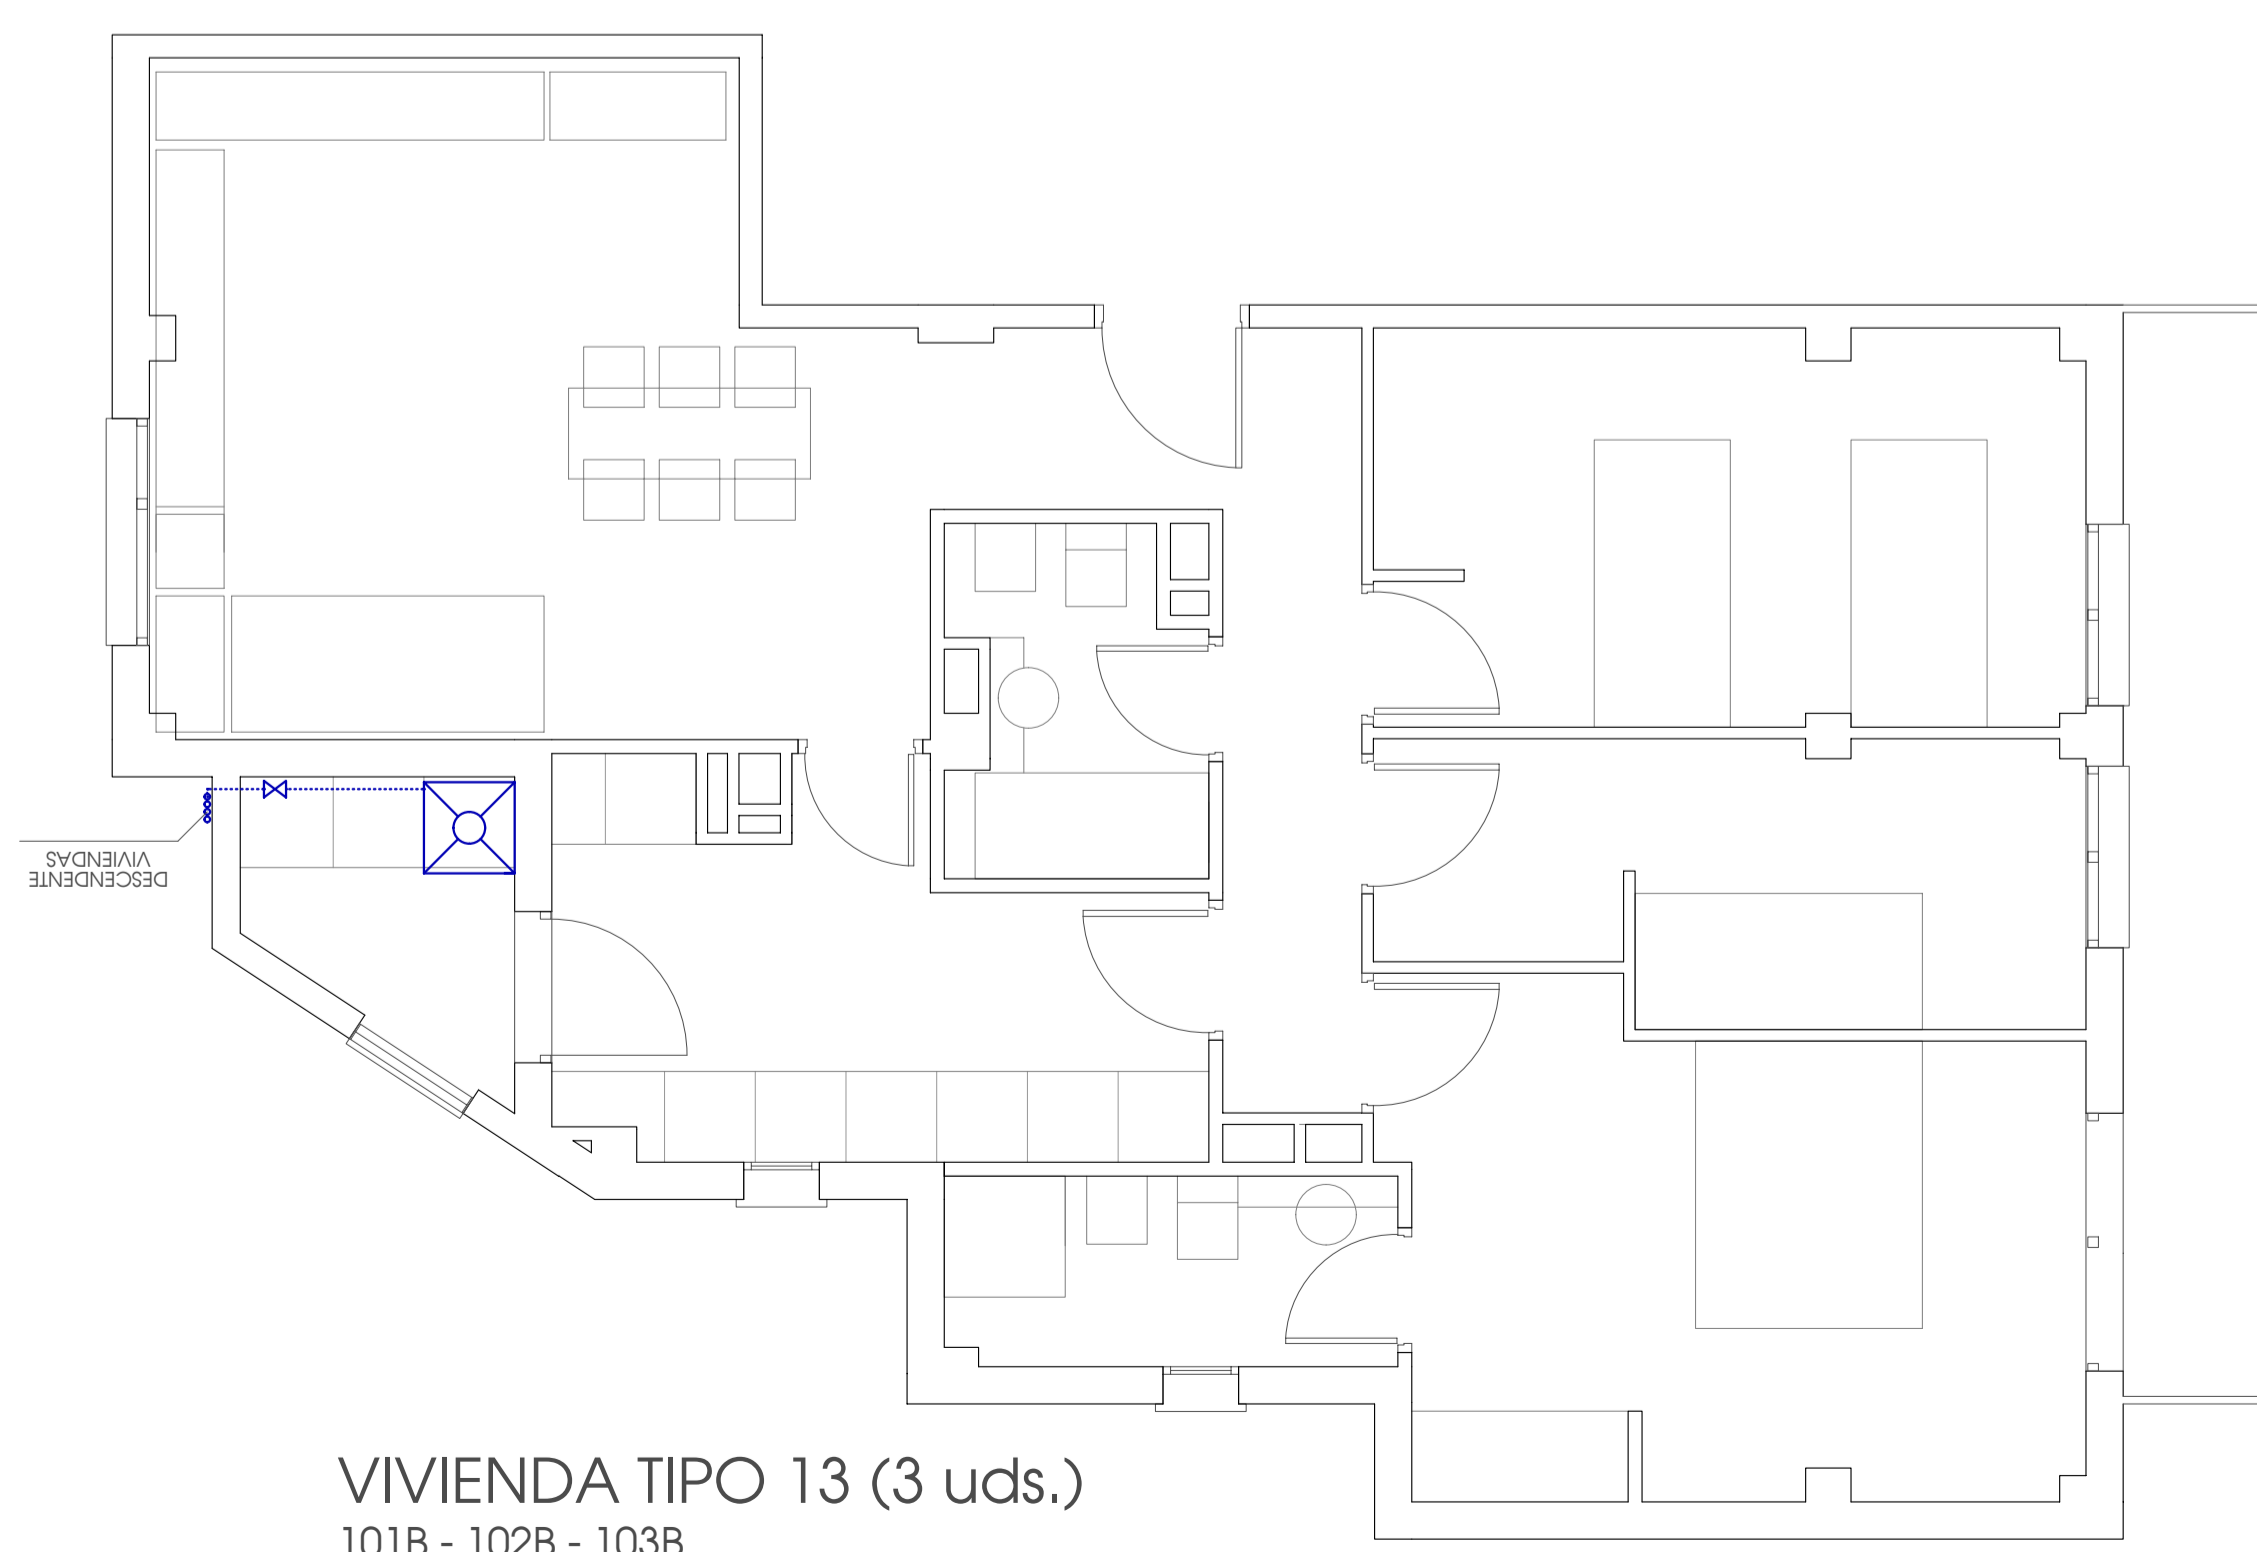

VIVIENDA TIPO 13 (3 uds.)
101B - 102B - 103B

132 VIVIENDAS VPPL
SOTO DEL HENARES PARCELA P.23.1
Torrejón de Ardoz MADRID

atrio
arquitectos

referencia proyecto
07.009 TORREJON 132 VPPL P.23-1 agosto.07

PROYECTO DE EJECUCIÓN
arquitectos
MIGUEL ÁNGEL JUÁREZ
GONZALO GRANDE

Tel.: 914 768 771 Fax: 912 981 363
info@atrioarquitectura.com

propiedad

PROLASA
LEVANTINO ARAGONESAS S.A.

VIVIENDAS TIPO II
GAS
PLANTA TIPO

escala
1:50

plano
IG
06A
sustituye al IG-06

ARCHIVO : TORREJON 132 VPPL P.23-1.pdf
FECHA : NOVIEMBRE 2008
MODIFICACION : MARZO 2010