


VIVIENDA TIPO 14 (8 uds.)  
084B - 094A - 114A - 124B - 134B  
144A - 144B

VIVIENDA TIPO 15 (6 uds.)  
074B - 084A - 094B - 104A - 114B - 124A

VIVIENDA TIPO 16 (6 uds.)  
041A - 024B - 034A - 044B - 054A - 064B

VIVIENDA TIPO 17 (5 uds.)  
024A - 034B - 044A - 054B - 064A

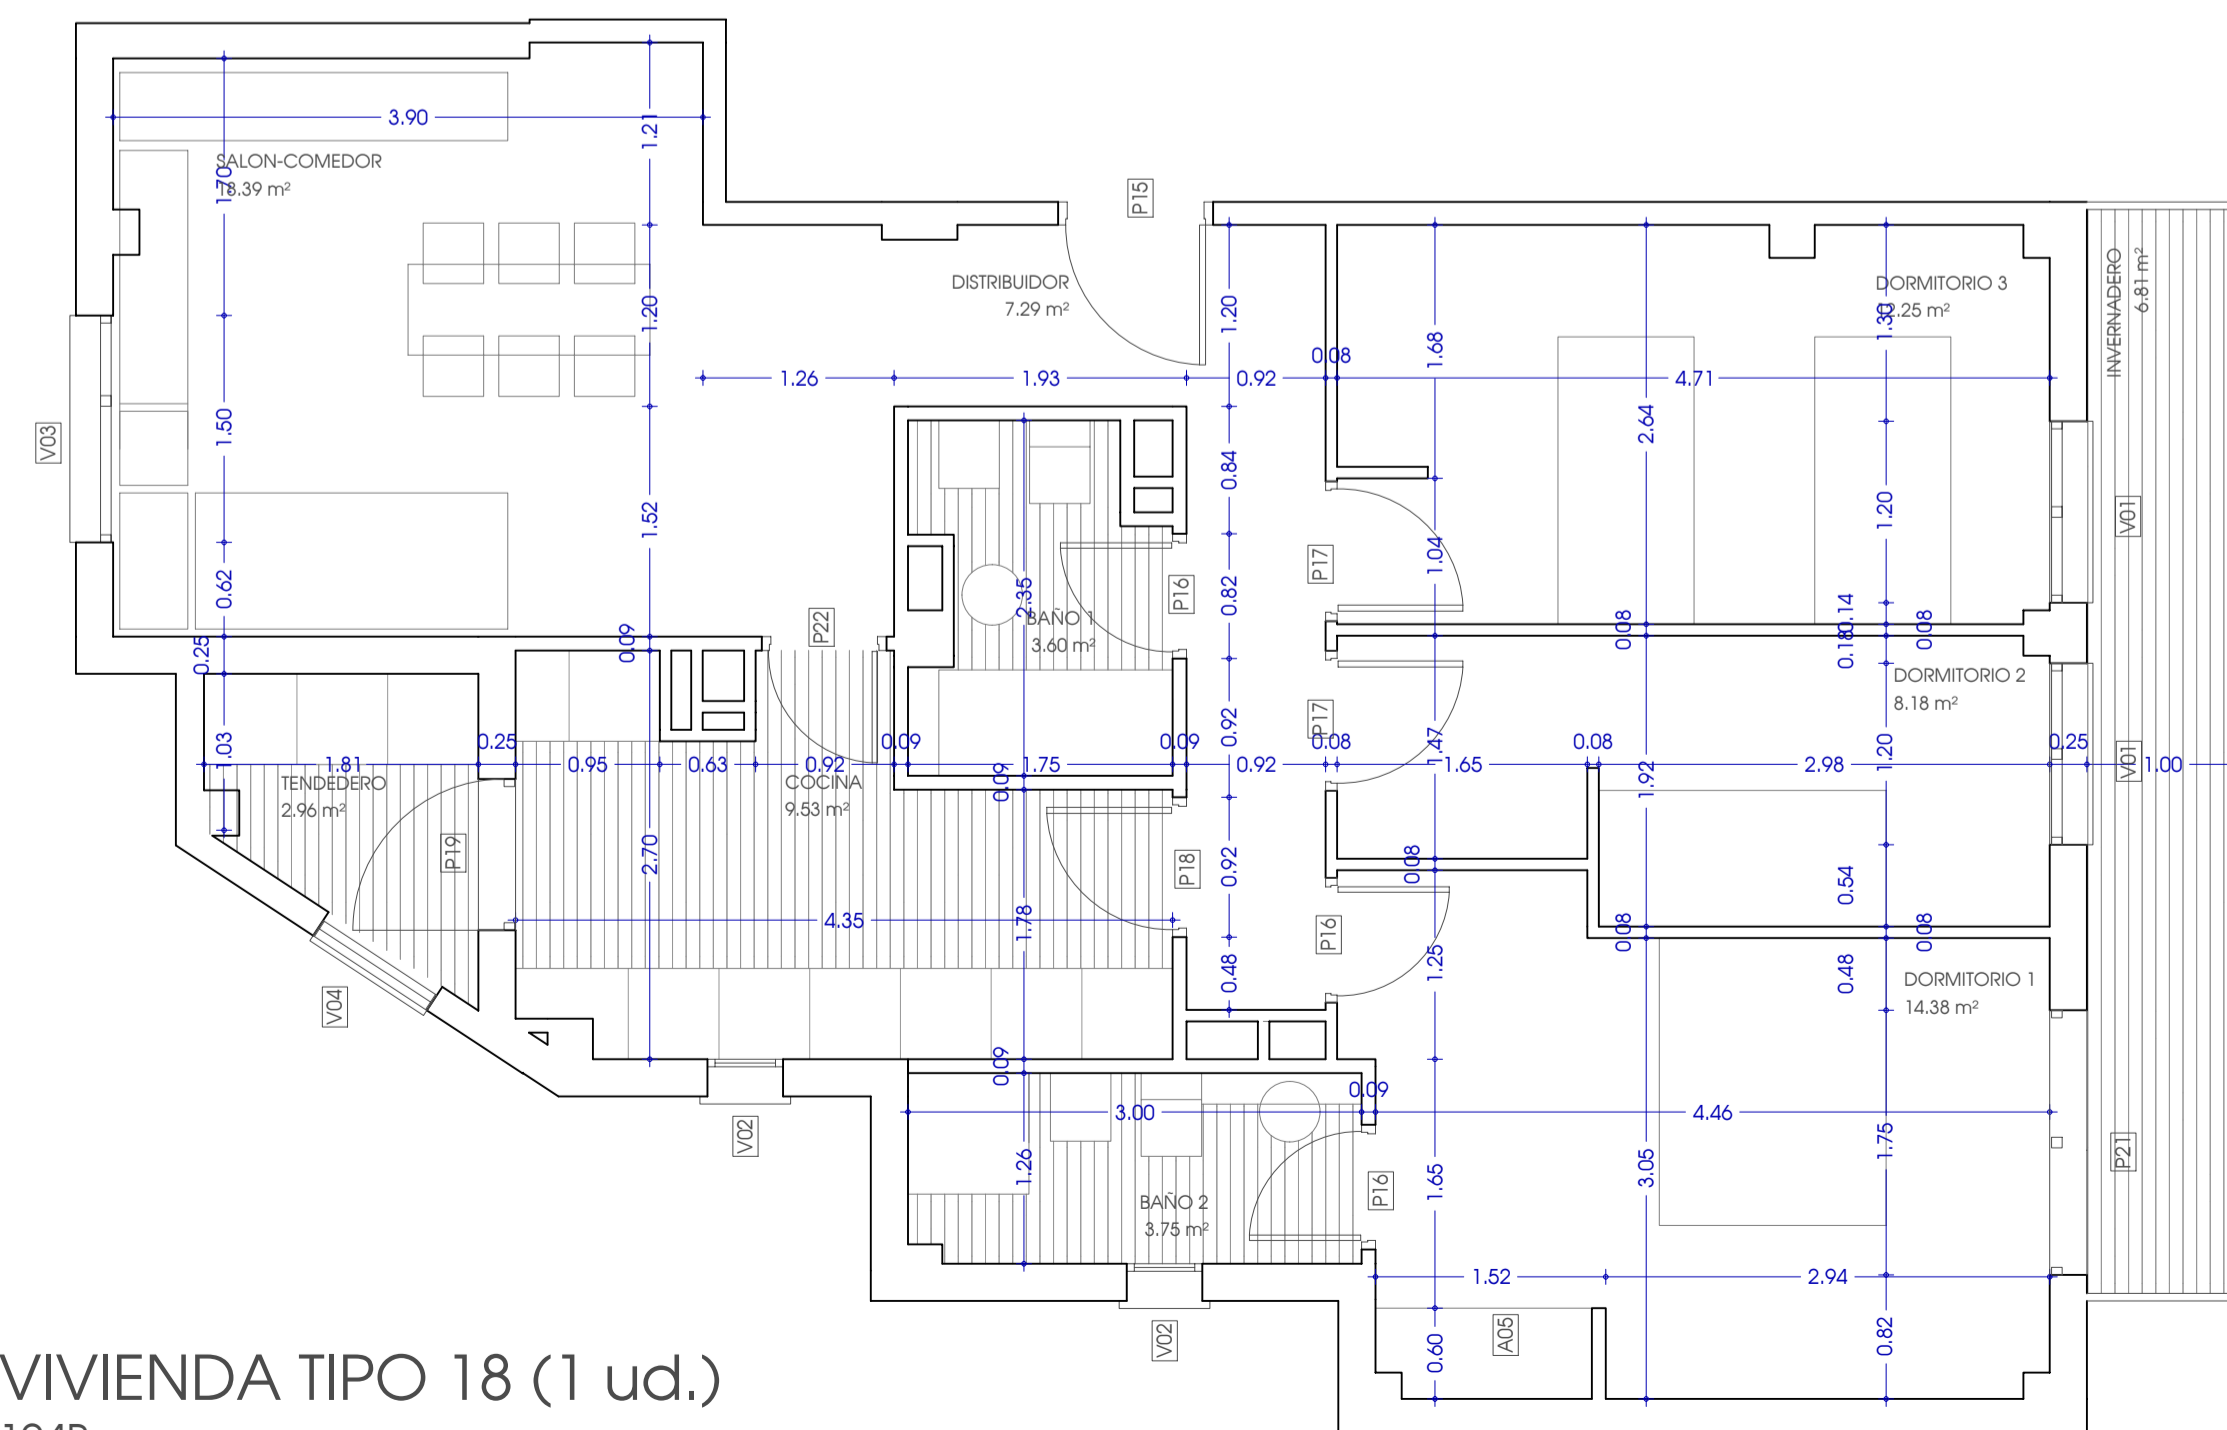

VIVIENDA TIPO 18 (1 ud.)  
104B

**132 VIVIENDAS VPPL**  
SOTO DEL HENARES PARCELA P.23.1  
Torrejón de Ardoz MADRID

**atrio**  
referencia proyecto  
a7.009 TORREJON 132 VPPL P.23-1 agosto 07

**PROYECTO DE EJECUCIÓN**  
arquitectos  
MIGUEL ÁNGEL JUÁREZ  
GONZALO GRANDE

Tel.: 914 768 771 Fax: 912 981 363  
info@atrioarquitectura.com

propiedad

**PROMOCIONES PROLASA**  
LEVANTINO ARAGONESAS S.A.

VIVIENDAS TIPO III  
SUPERFICIES,  
USOS Y COTAS  
PLANTA ÁTICO

escala plano  
1:150 10C  
sustituye al 10B

ARCHIVO : TORREJON 132 VPPL P.23-1.dwg  
FECHA : NOVIEMBRE 2008  
MODIFICACION : SEPT. 2010 -