


VIVIENDA TIPO 14 (8 uds.)
084B - 094A - 114A - 124B - 134B
144A - 144B

VIVIENDA TIPO 15 (6 uds.)
074B - 084A - 094B - 104A - 114B - 124A

VIVIENDA TIPO 16 (6 uds.)
041A - 024B - 034A - 044B - 054A - 064B

VIVIENDA TIPO 17 (5 uds.)
024A - 034B - 044A - 054B - 064A

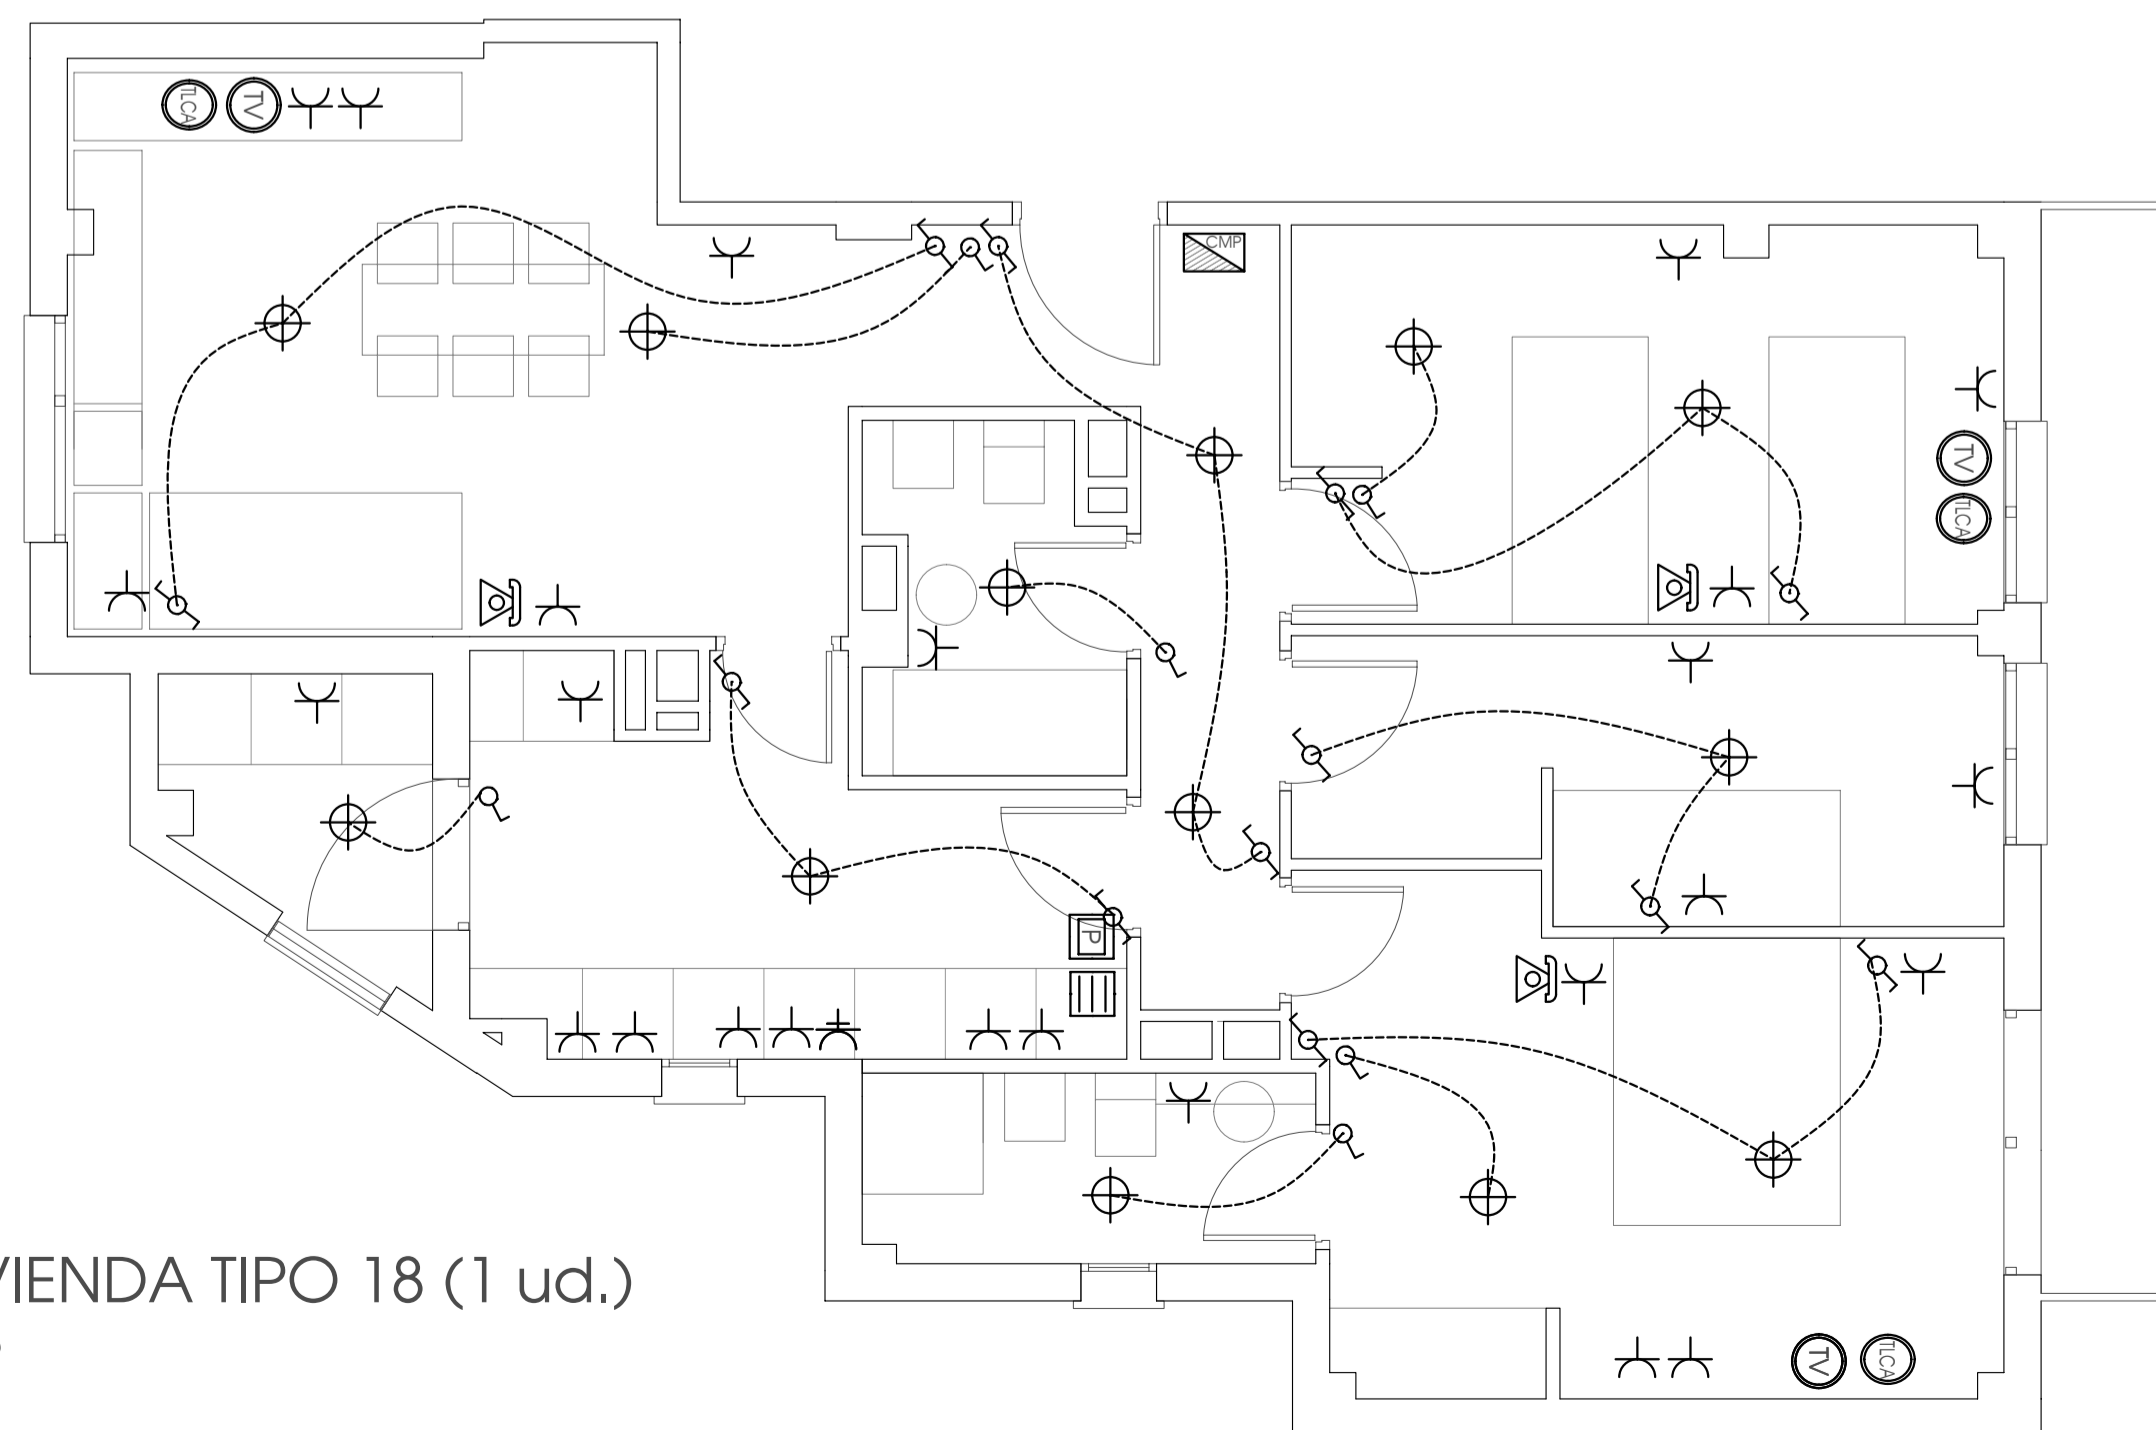

VIVIENDA TIPO 18 (1 ud.)
104B

| LEYENDA DE INSTALACIÓN ELÉCTRICA EN BAJA TENSIÓN | | |
|--|--|--|
| SÍMBOLO | DESCRIPCIÓN | NOTAS |
| ⊕ | INTERRUPTOR UNIPOLAR | Altura de montaje: entre 1,1 y 1,2 m del suelo o 20 cm de perfil del tabique |
| ⊕ | COMUTADOR | Altura de montaje: entre 1,1 y 1,2 m del suelo o 20 cm de perfil del tabique |
| ⊕ | PULSADOR "Luz" CON LUMINOSO (TEMPORIZADO) | Altura de montaje: entre 1,1 y 1,2 m del suelo o 20 cm de perfil del tabique |
| ⊕ | PULSADOR "CAMBIANA" CON LUMINOSO INCORPORADO | Altura de montaje: entre 1,1 y 1,2 m del suelo o 20 cm de perfil del tabique |
| ⊕ | ELIMBADOR | |
| ⊕ | PORTERO AUTOMÁTICO | |
| ⊕ | LUMINARIA TIPO APRIQUE DE PARED | Altura de montaje: entre 1,2 y 1,8 m del suelo |
| ⊕ | EMERGENCIAS | |
| ⊕ | LUMINARIA DE COLUMNA EXTERIOR | Altura de 3m y 150m |
| ⊕ | TOMA DE CORRIENTE TIPO 16 A CON TOMA DE TIERRA | Altura de montaje: a 85 cm del suelo en cocina y baños o 110 cm del suelo |
| ⊕ | TOMA DE CORRIENTE TIPO 25 A CON TOMA DE TIERRA | Altura de montaje: a 70 cm del suelo |
| ⊕ | CUADRO ELÉCTRICO | Cuadro de mando y protección |
| ⊕ | PUNTO DE Luz EN TECHO | |
| ⊕ | TOMA PARA APRIQUE DE SUPERFICIE (DISTANCIA DE 50W) | Altura de montaje: entre 1,5 y 1,8 m del suelo |
| ⊕ | TOMA RTV | Altura de montaje: a 20 cm del suelo |
| ⊕ | TOMA TLCA | Altura de montaje: a 20 cm del suelo |
| ⊕ | TOMA DE TELEFONÍA / RCU | Altura de montaje: a 20 cm del suelo |

NOTA
SE PREVEERÁ EN CADA VIVIENDA LA CANALIZACIÓN E INSTALACIÓN DEL TERMOSTATO DE LA CALEFACCIÓN

132 VIVIENDAS VPPL
SOTO DEL HENARES PARCELA P.23.1
Torrejón de Ardoz MADRID

trio
arquitectos

referencia proyecto
07.009 TORREJON 132 VPPL P.23-1 agosto 07

PROYECTO DE EJECUCIÓN
arquitectos
MIGUEL ÁNGEL JUÁREZ
GONZALO GRANDE

Tel.: 914 768 771 Fax: 912 981 363
info@atrioarquitectura.com

propiedad
PROMOCIONES PROLASA
LEVANTINO ARAGONESAS S.A.

VIVIENDAS TIPO III
ELECTRICIDAD
PLANTA ÁTICO

escala
1:50

plano
IE
O7B
sustituye al IE 07A

ARCHIVO : TORREJON 132 VPPL P.23-1.pl
FECHA : NOVIEMBRE 2008
MODIFICACION : SEPT. 2010