


VIVIENDA TIPO 14 (8 uds.)
084B - 094A - 114A - 124B - 134B
144A - 144B

VIVIENDA TIPO 15 (6 uds.)
074B - 084A - 094B - 104A - 114B - 124A

VIVIENDA TIPO 16 (6 uds.)
041A - 024B - 034A - 044B - 054A - 064B

VIVIENDA TIPO 17 (5 uds.)
024A - 034B - 044A - 054B - 064A

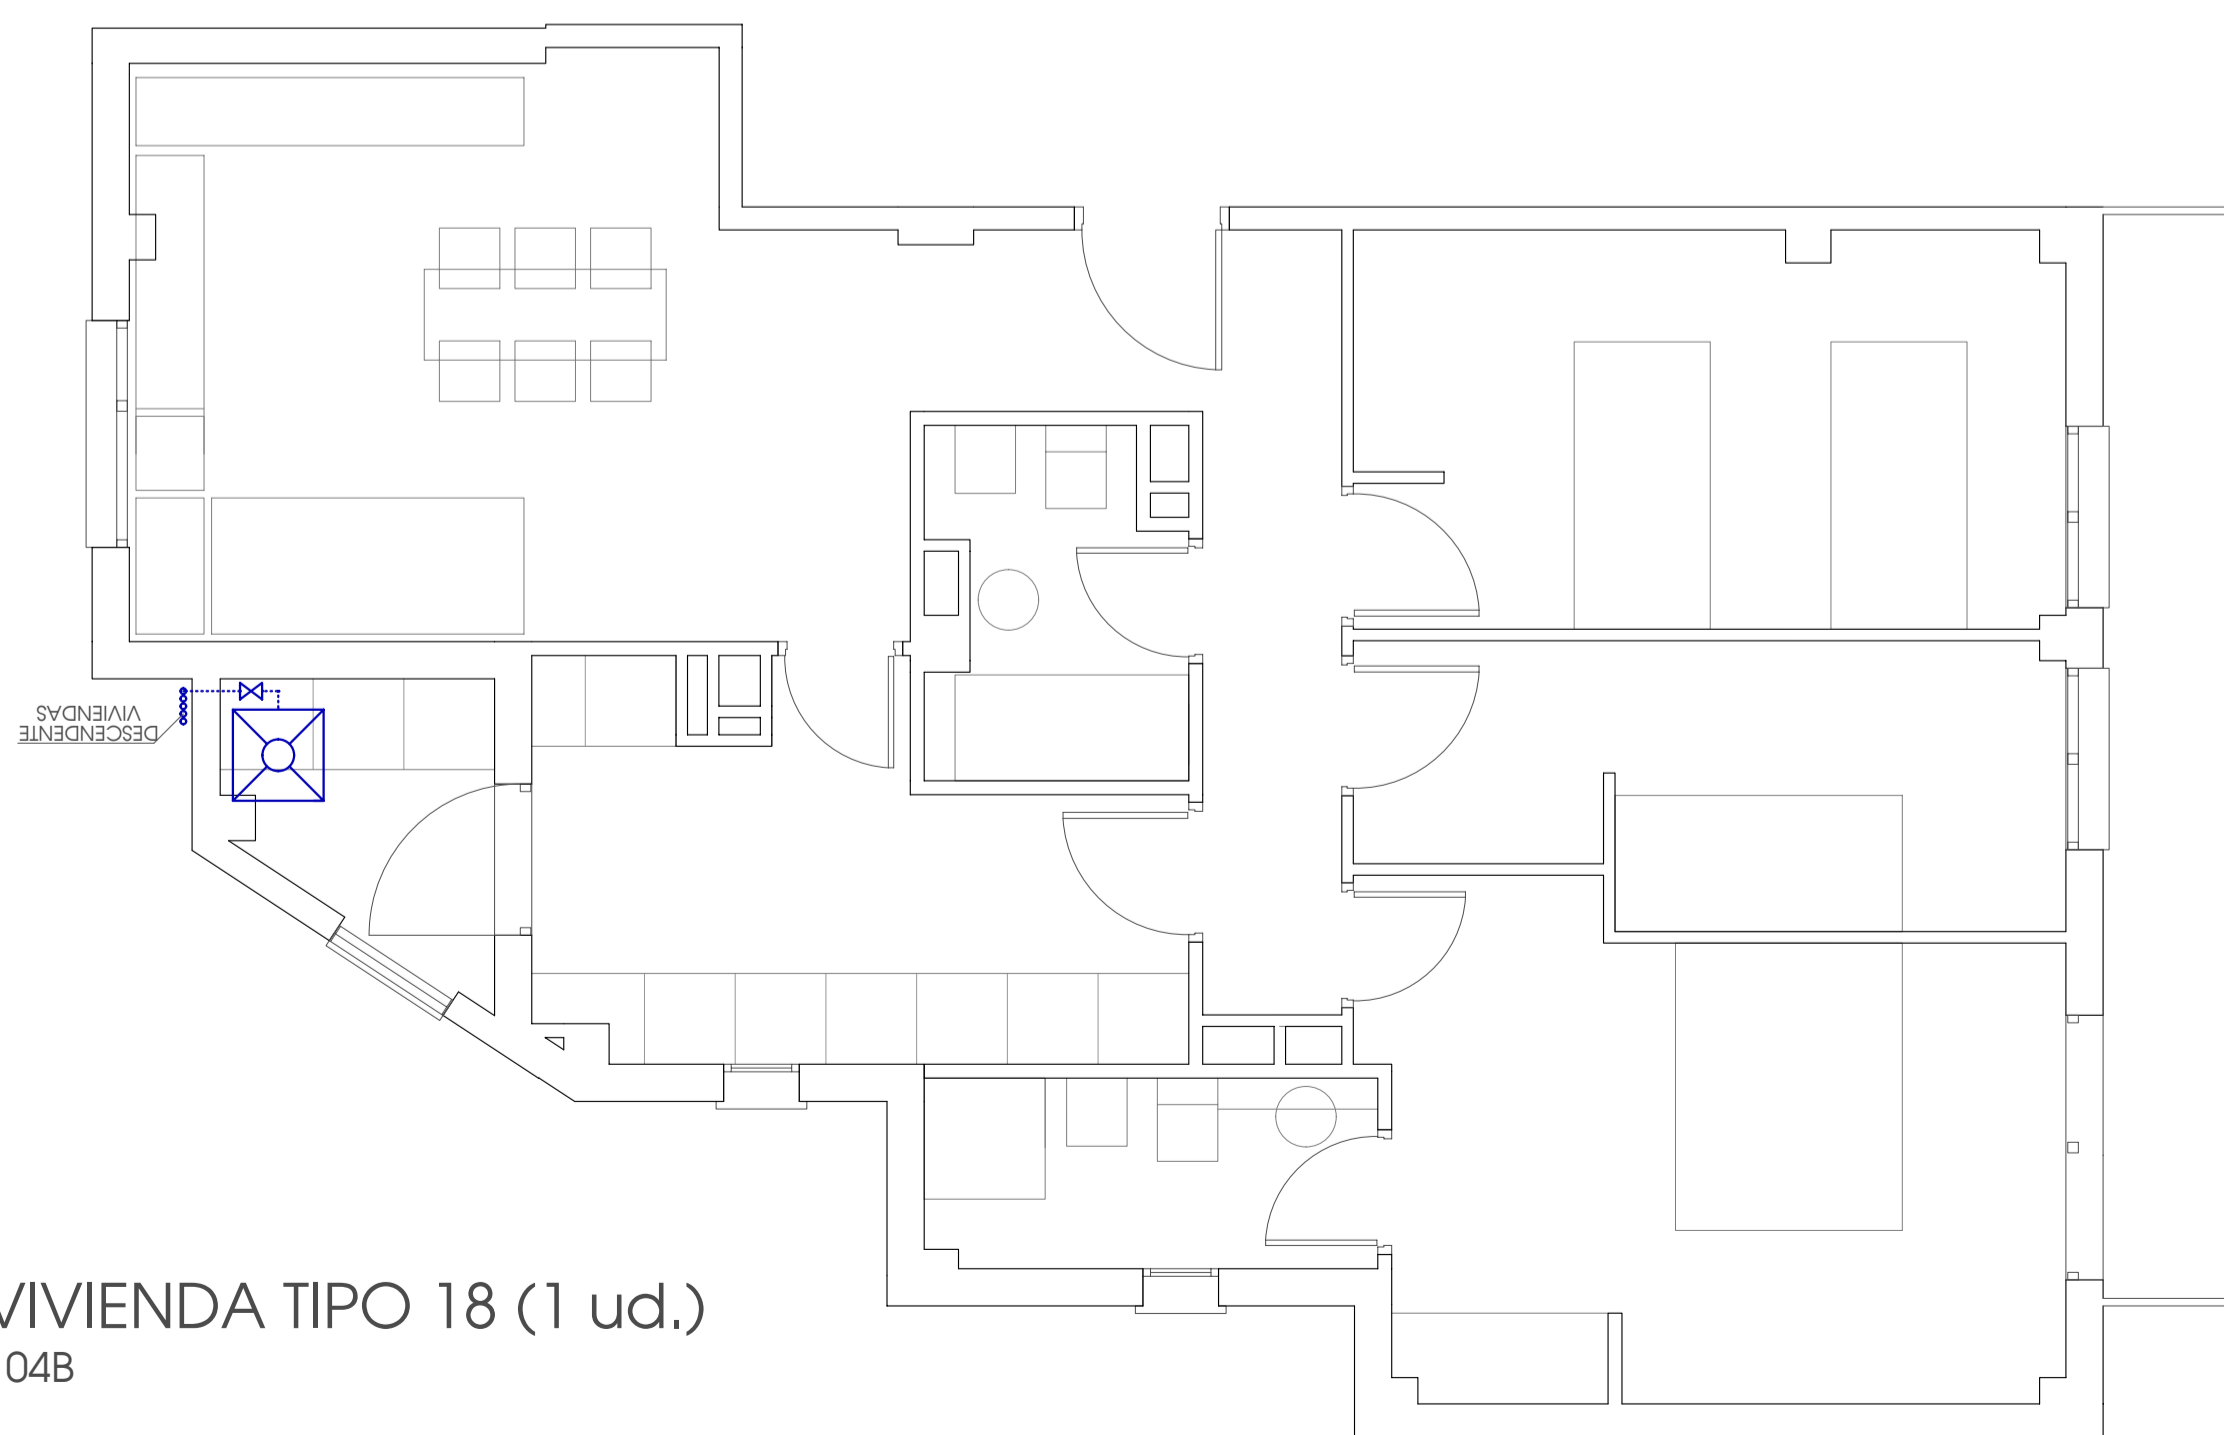

VIVIENDA TIPO 18 (1 ud.)
104B

132 VIVIENDAS VPPL
SOTO DEL HENARES PARCELA P.23.1
Torrejón de Ardoz MADRID

atrio
arquitectos

referencia proyecto
07.009 TORREJON 132 VPPL P.23-1 agosto.07

PROYECTO DE EJECUCIÓN
arquitectos
MIGUEL ÁNGEL JUÁREZ
GONZALO GRANDE

Tel.: 914 768 771 Fax: 912 981 363
info@atrioarquitectura.com

propiedad

PROLASA
LEVANTINO ARAGONESAS S.A.

VIVIENDAS TIPO III
GAS
PLANTA ÁTICO

escala 1:50 plano IG 07B
sustituye a IG 07A

ARCHIVO : TORREJON 132 VPPL P.23-1.pfl
FECHA : NOVIEMBRE 2008
MODIFICACION : SEPT. 2010