



PLANOS SUJETOS A POSIBLES MODIFICACIONES DEBIDAS A CAMBIOS EN OBRA POR NECESIDADES TÉCNICAS SEGÚN CRITERIO DE LA DIRECCIÓN FACULTATIVA, ASÍ COMO A EXIGENCIAS DE ORGANISMOS PÚBLICOS EN LA ORIENTACIÓN DE LICENCIAS DE OCUPACIÓN, LICENCIAS DE FUNCIONAMIENTO Y CALEFACCIÓN DEFINITIVA, TODOS LOS ELEMENTOS EXTERIORES (FACHADAS, PATIOS, TERRAZAS), COMO INTERIORES SON TOTALMENTE PROVISIONALES, DEBIDO A LOS MOTIVOS ANTES EXPUESTOS, ESTANDO EXCLUIDOS TODOS LOS DEBÍAS.

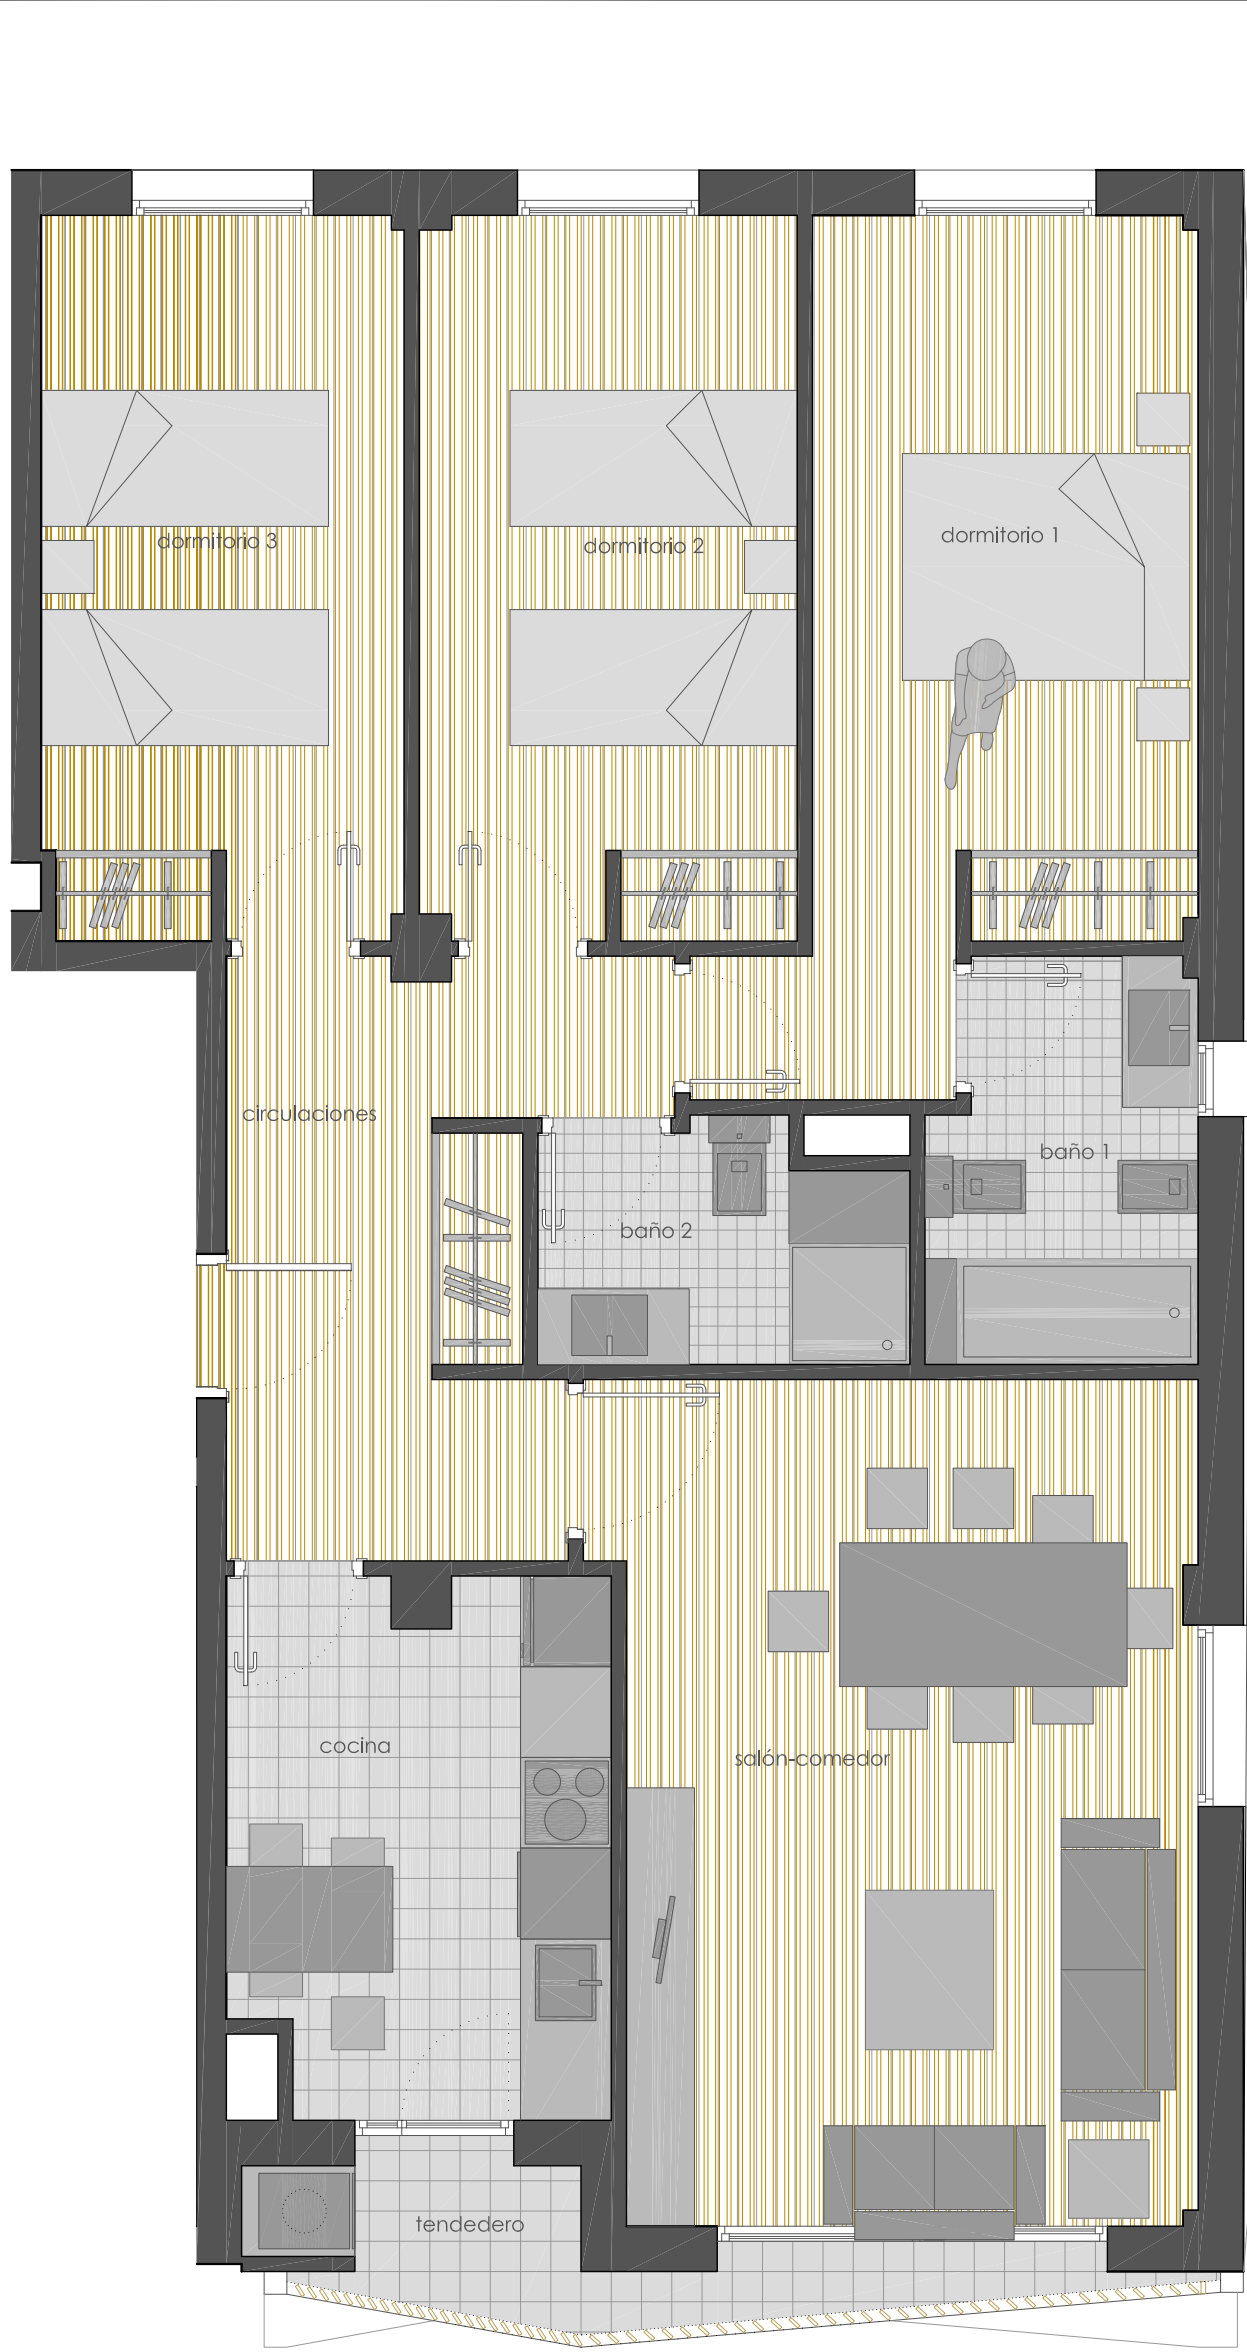

planta 02

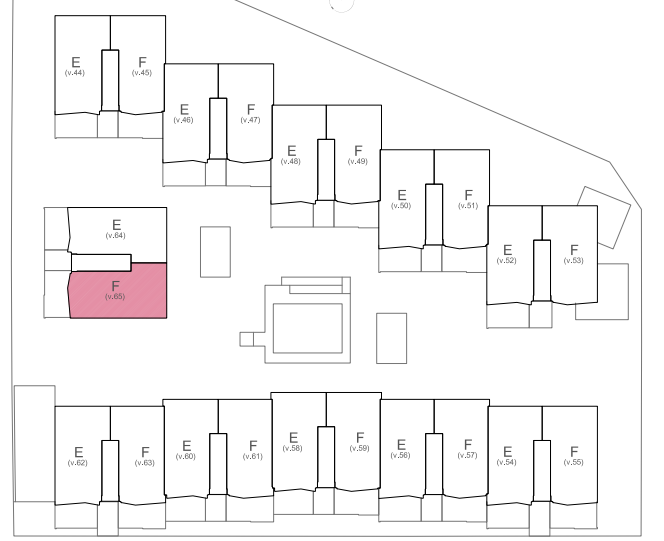

LEYENDA

1	2	3	4	5	6	7	8	9	10	11

TIPOLOGIA - V65 -

Nº VIVIENDAS	1	Nº DORMITORIOS	3
UBICACIÓN	BLOQUE	PLANTA	LETRA
	11	02	B

ESPACIOS INTERIORES

ESTANCIA	SUP. ÚTIL
SALÓN-COMEDOR	21,46 m ²
COCINA	8,80 m ²
DORMITORIO 1	13,92 m ²
DORMITORIO 2	11,88 m ²
DORMITORIO 3	11,38 m ²
BAÑO 1	4,54 m ²
BAÑO 2	3,64 m ²
CIRCULACIONES	9,09 m ²
S. ÚTIL INTERIOR	84,71 m²

ESPACIOS EXTERIORES

ESTANCIA	SUP. ÚTIL REAL	SUP. ÚTIL COMPUTABLE
TENEDERO	2,99 m ²	1,50 m ²
S. ÚTIL EXTERIOR	2,99 m²	1,50 m²
TOTAL S. ÚTIL	86,21 m²	86,21 m²
TOTAL S. CONSTRUIDA	103,21 m²	103,21 m²
TOTAL S. CONS.+ P.P.S.COM.	120,18 m²	120,18 m²